
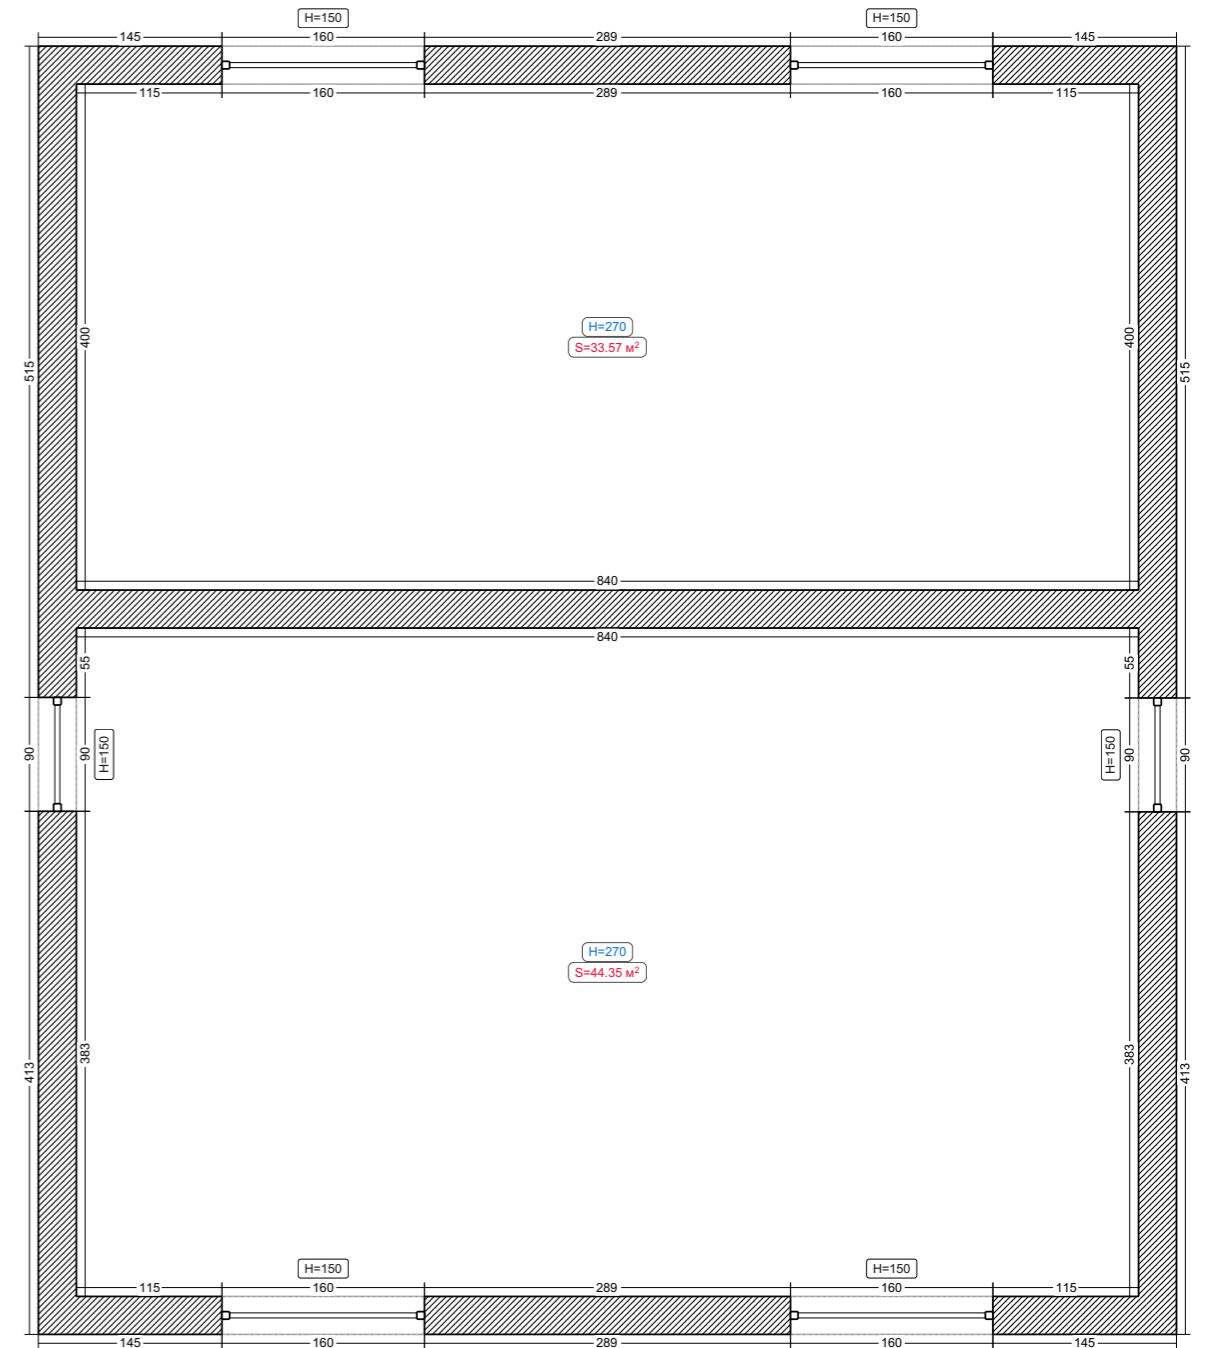
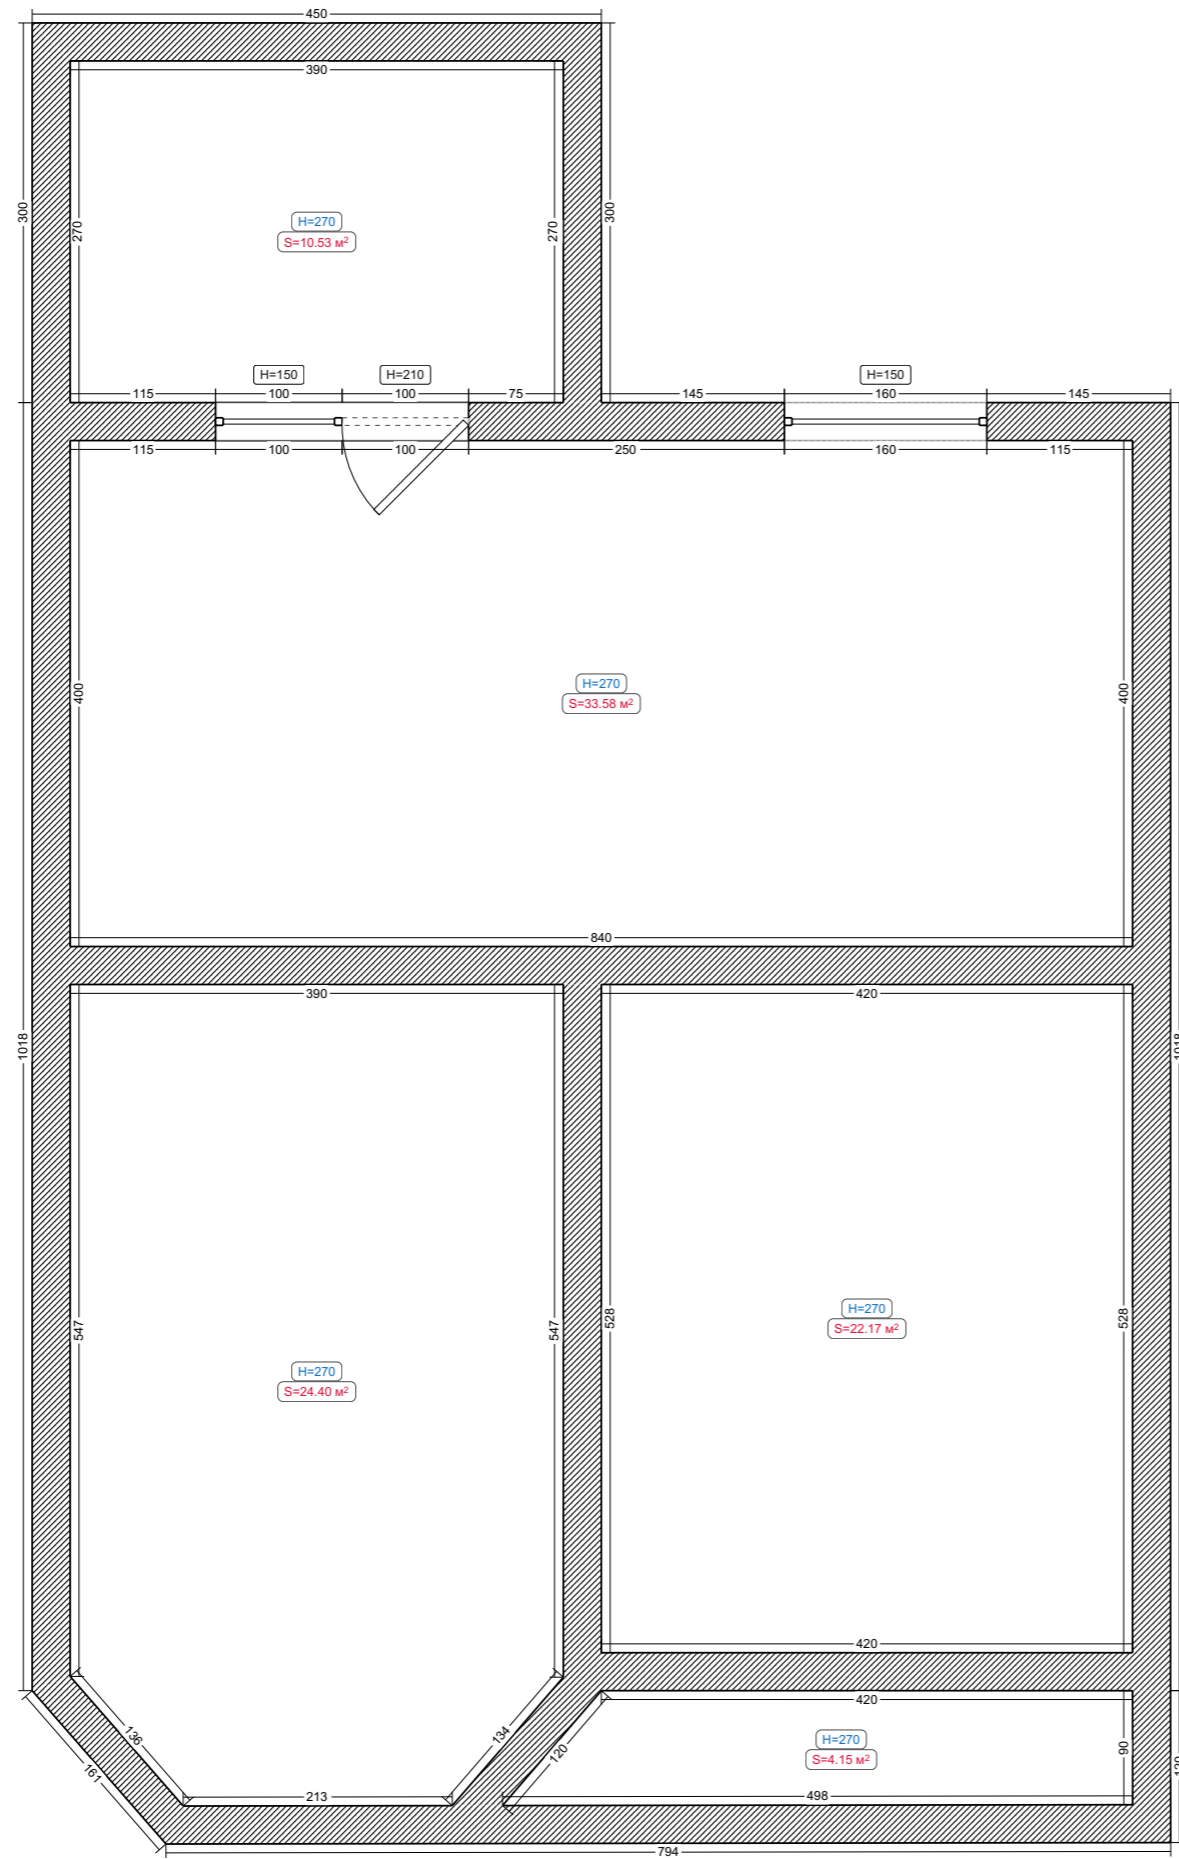


Исходный план


Условные обозначения:



 Существующая стена





Перегородки


Условные обозначения:

 Перегородка из ПГБ

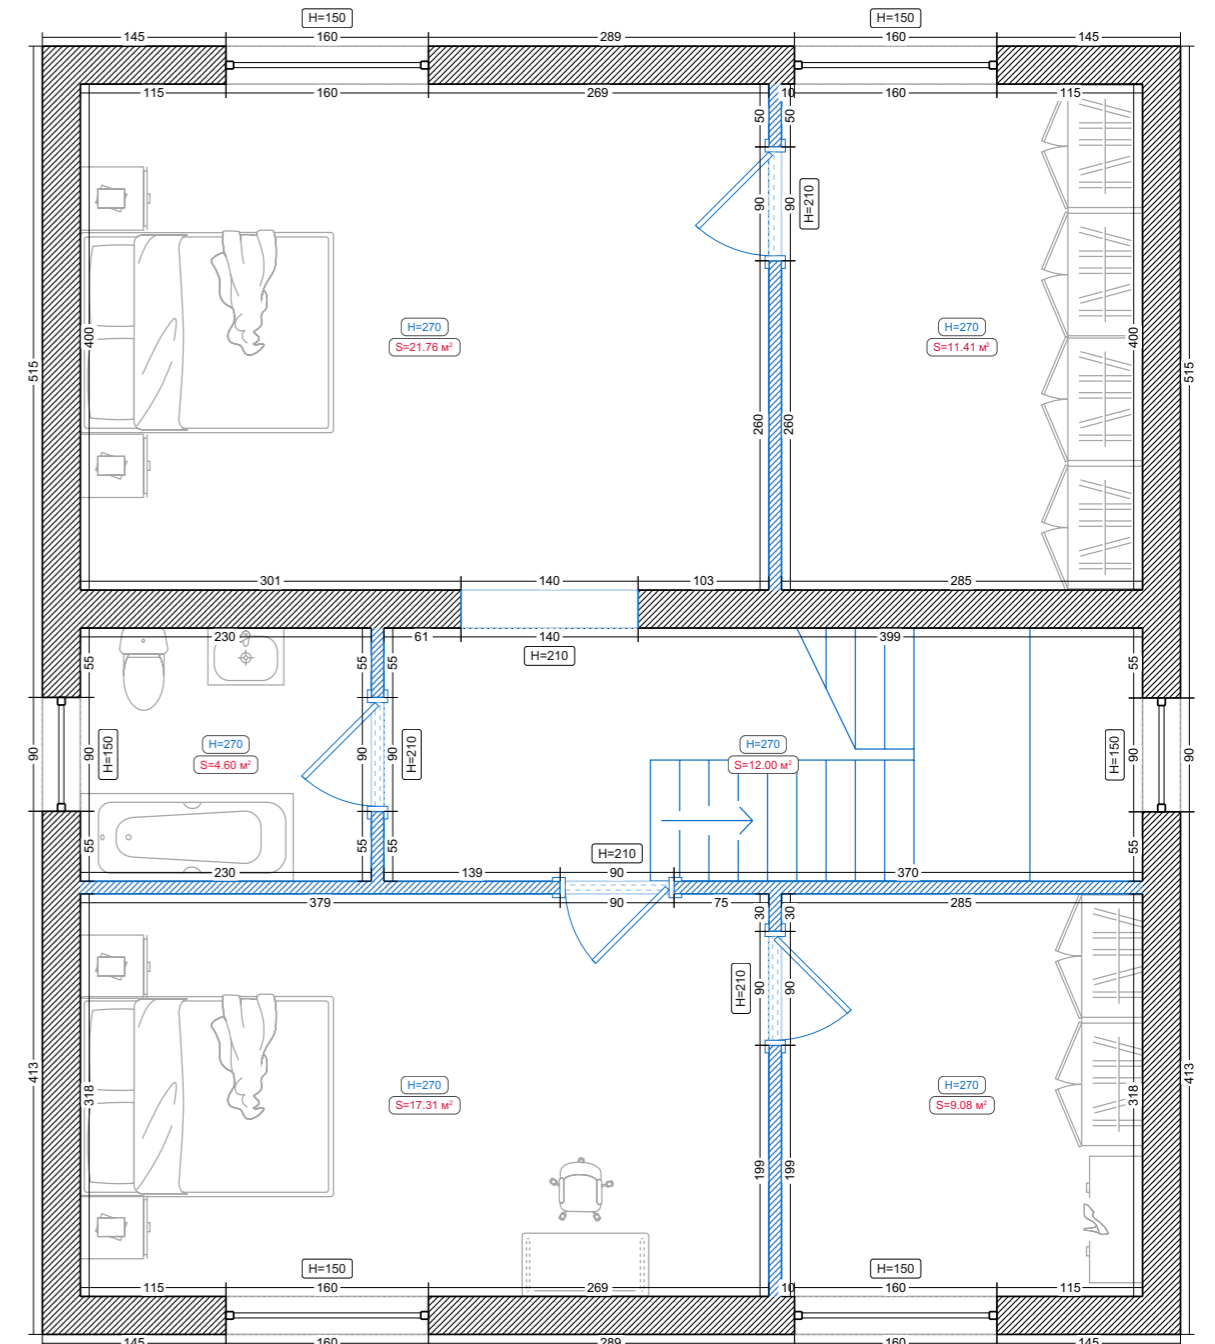
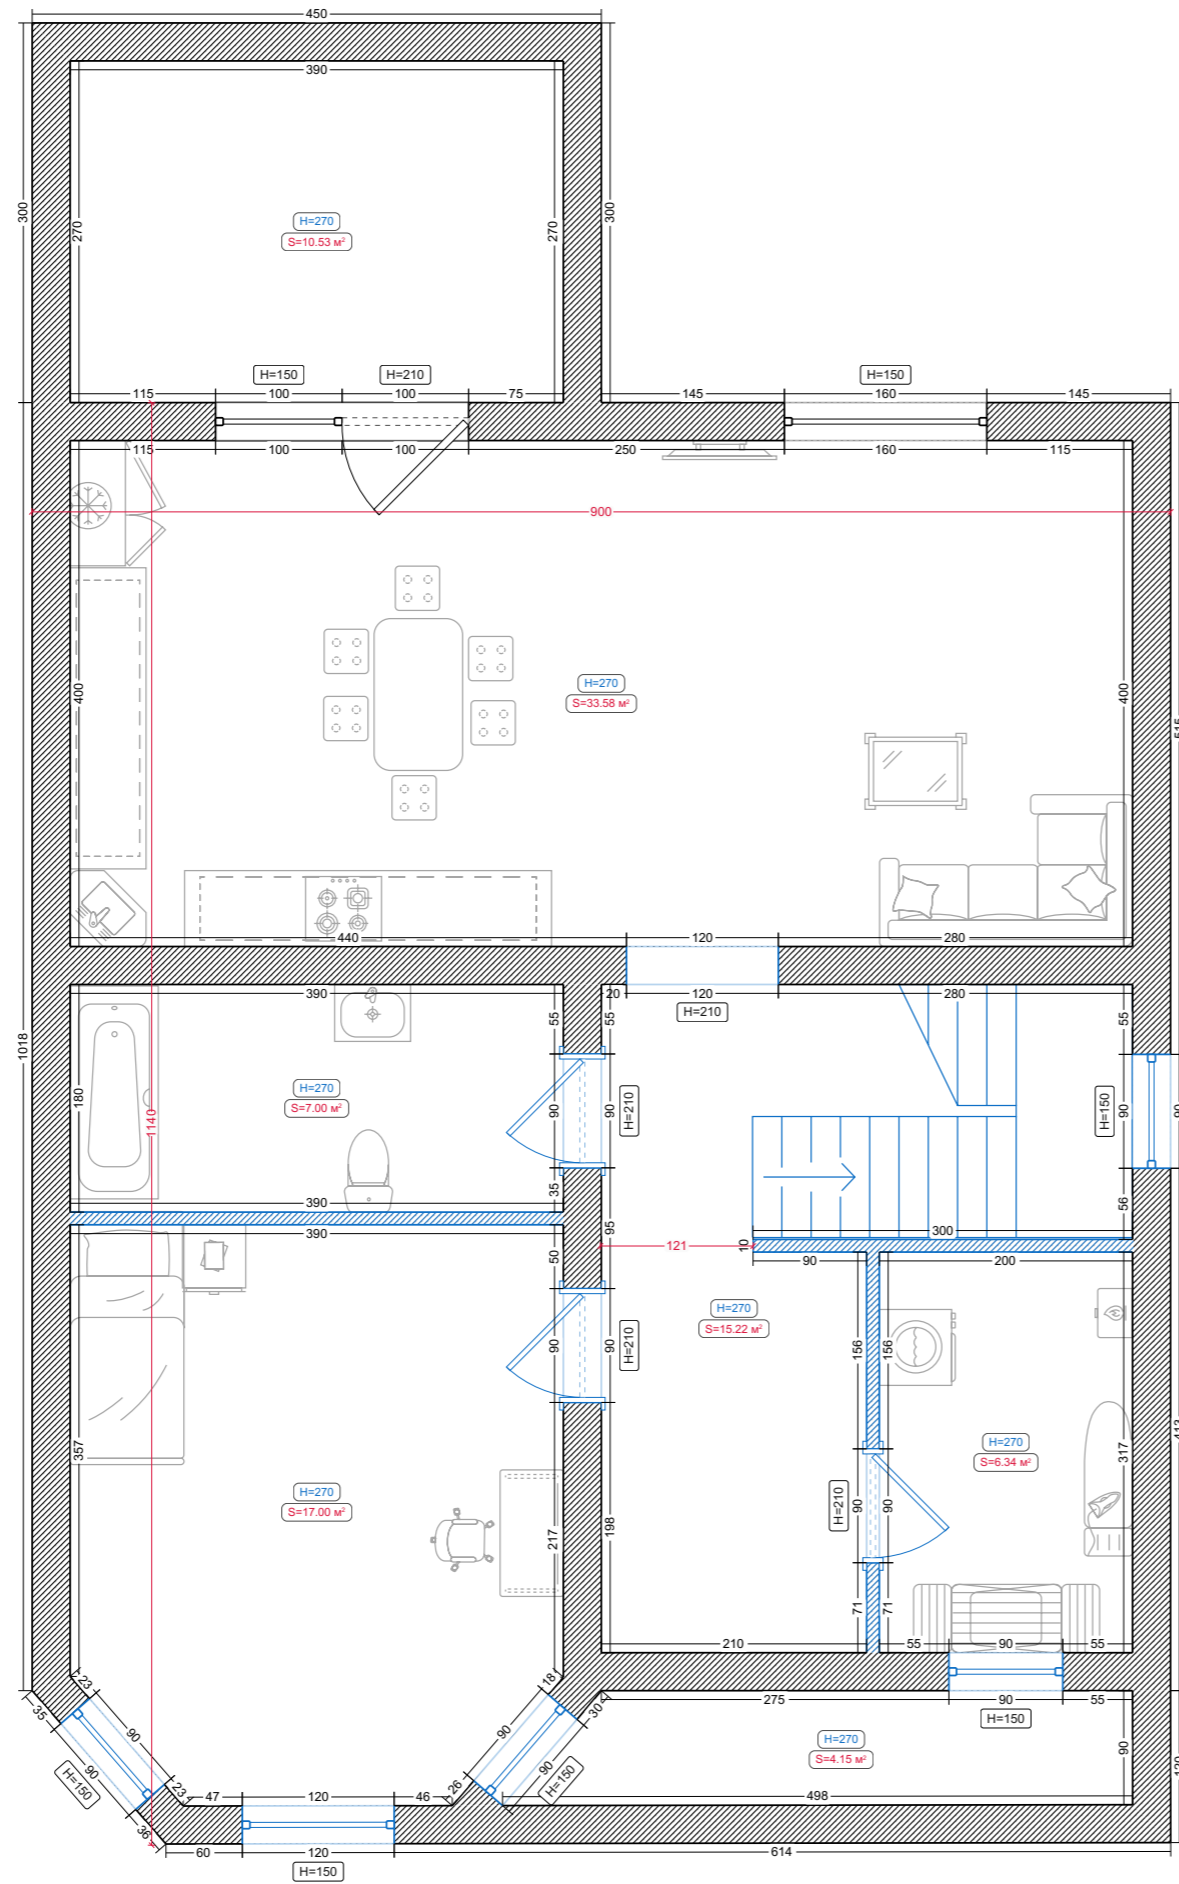


Помещения

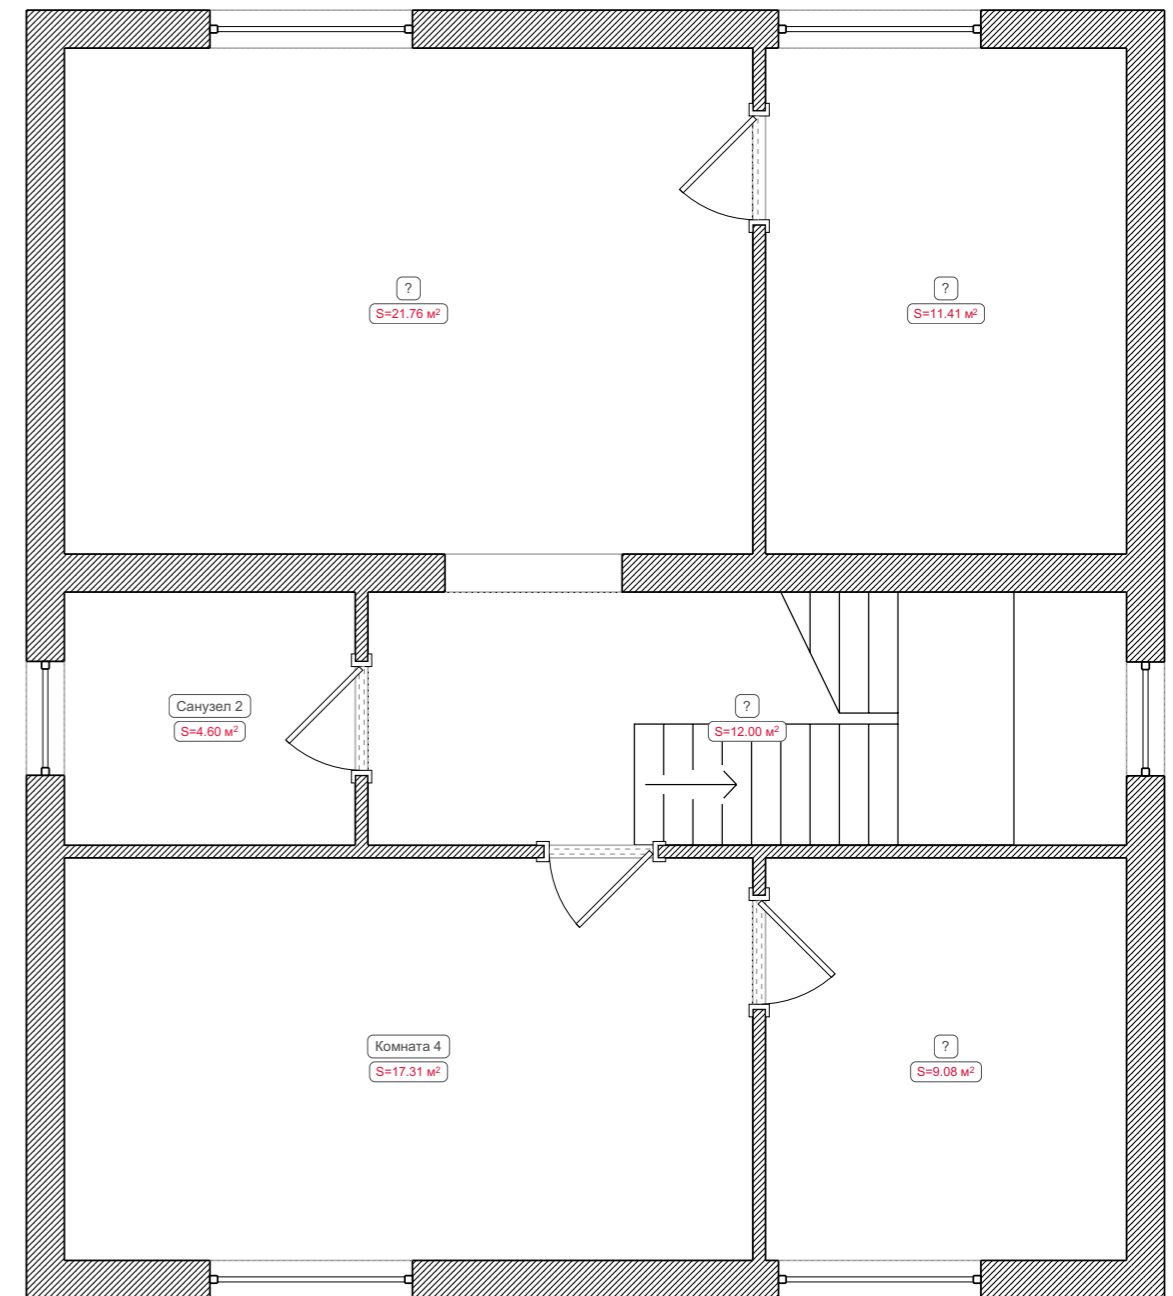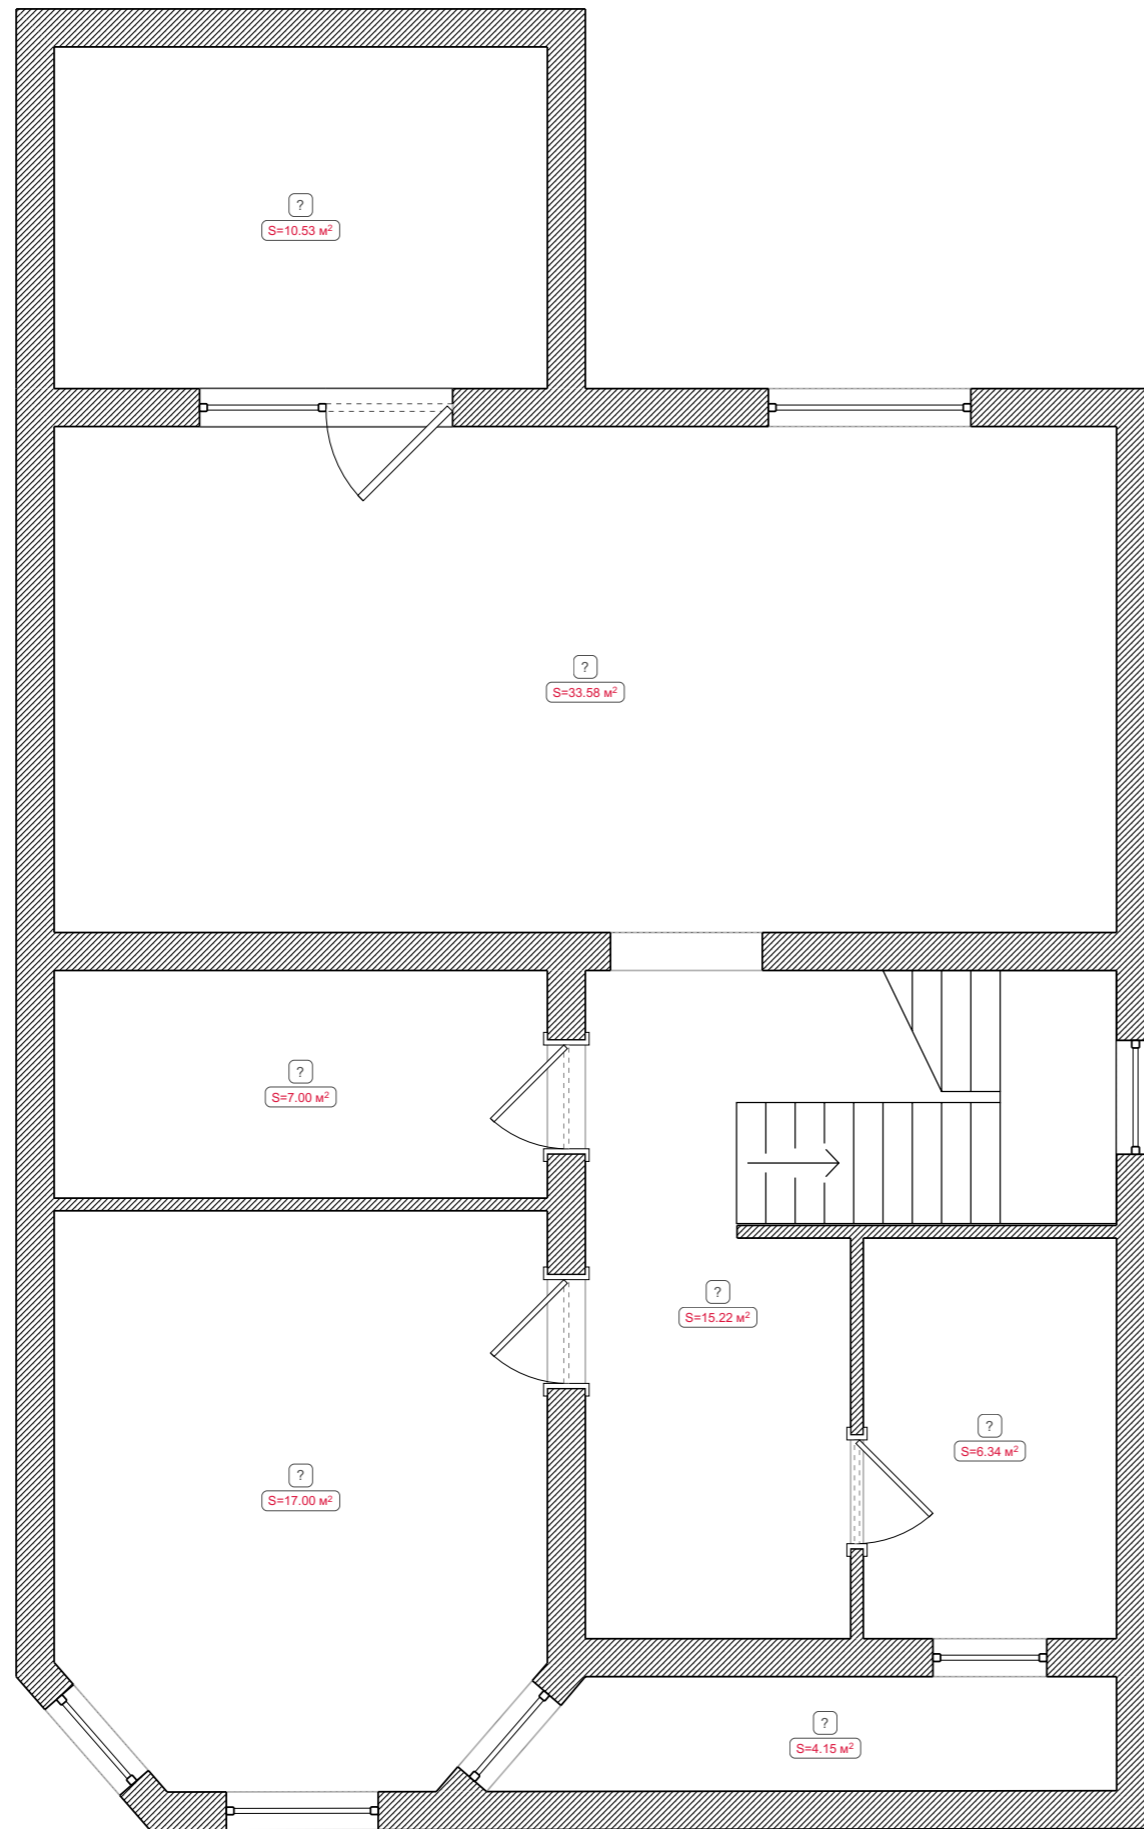

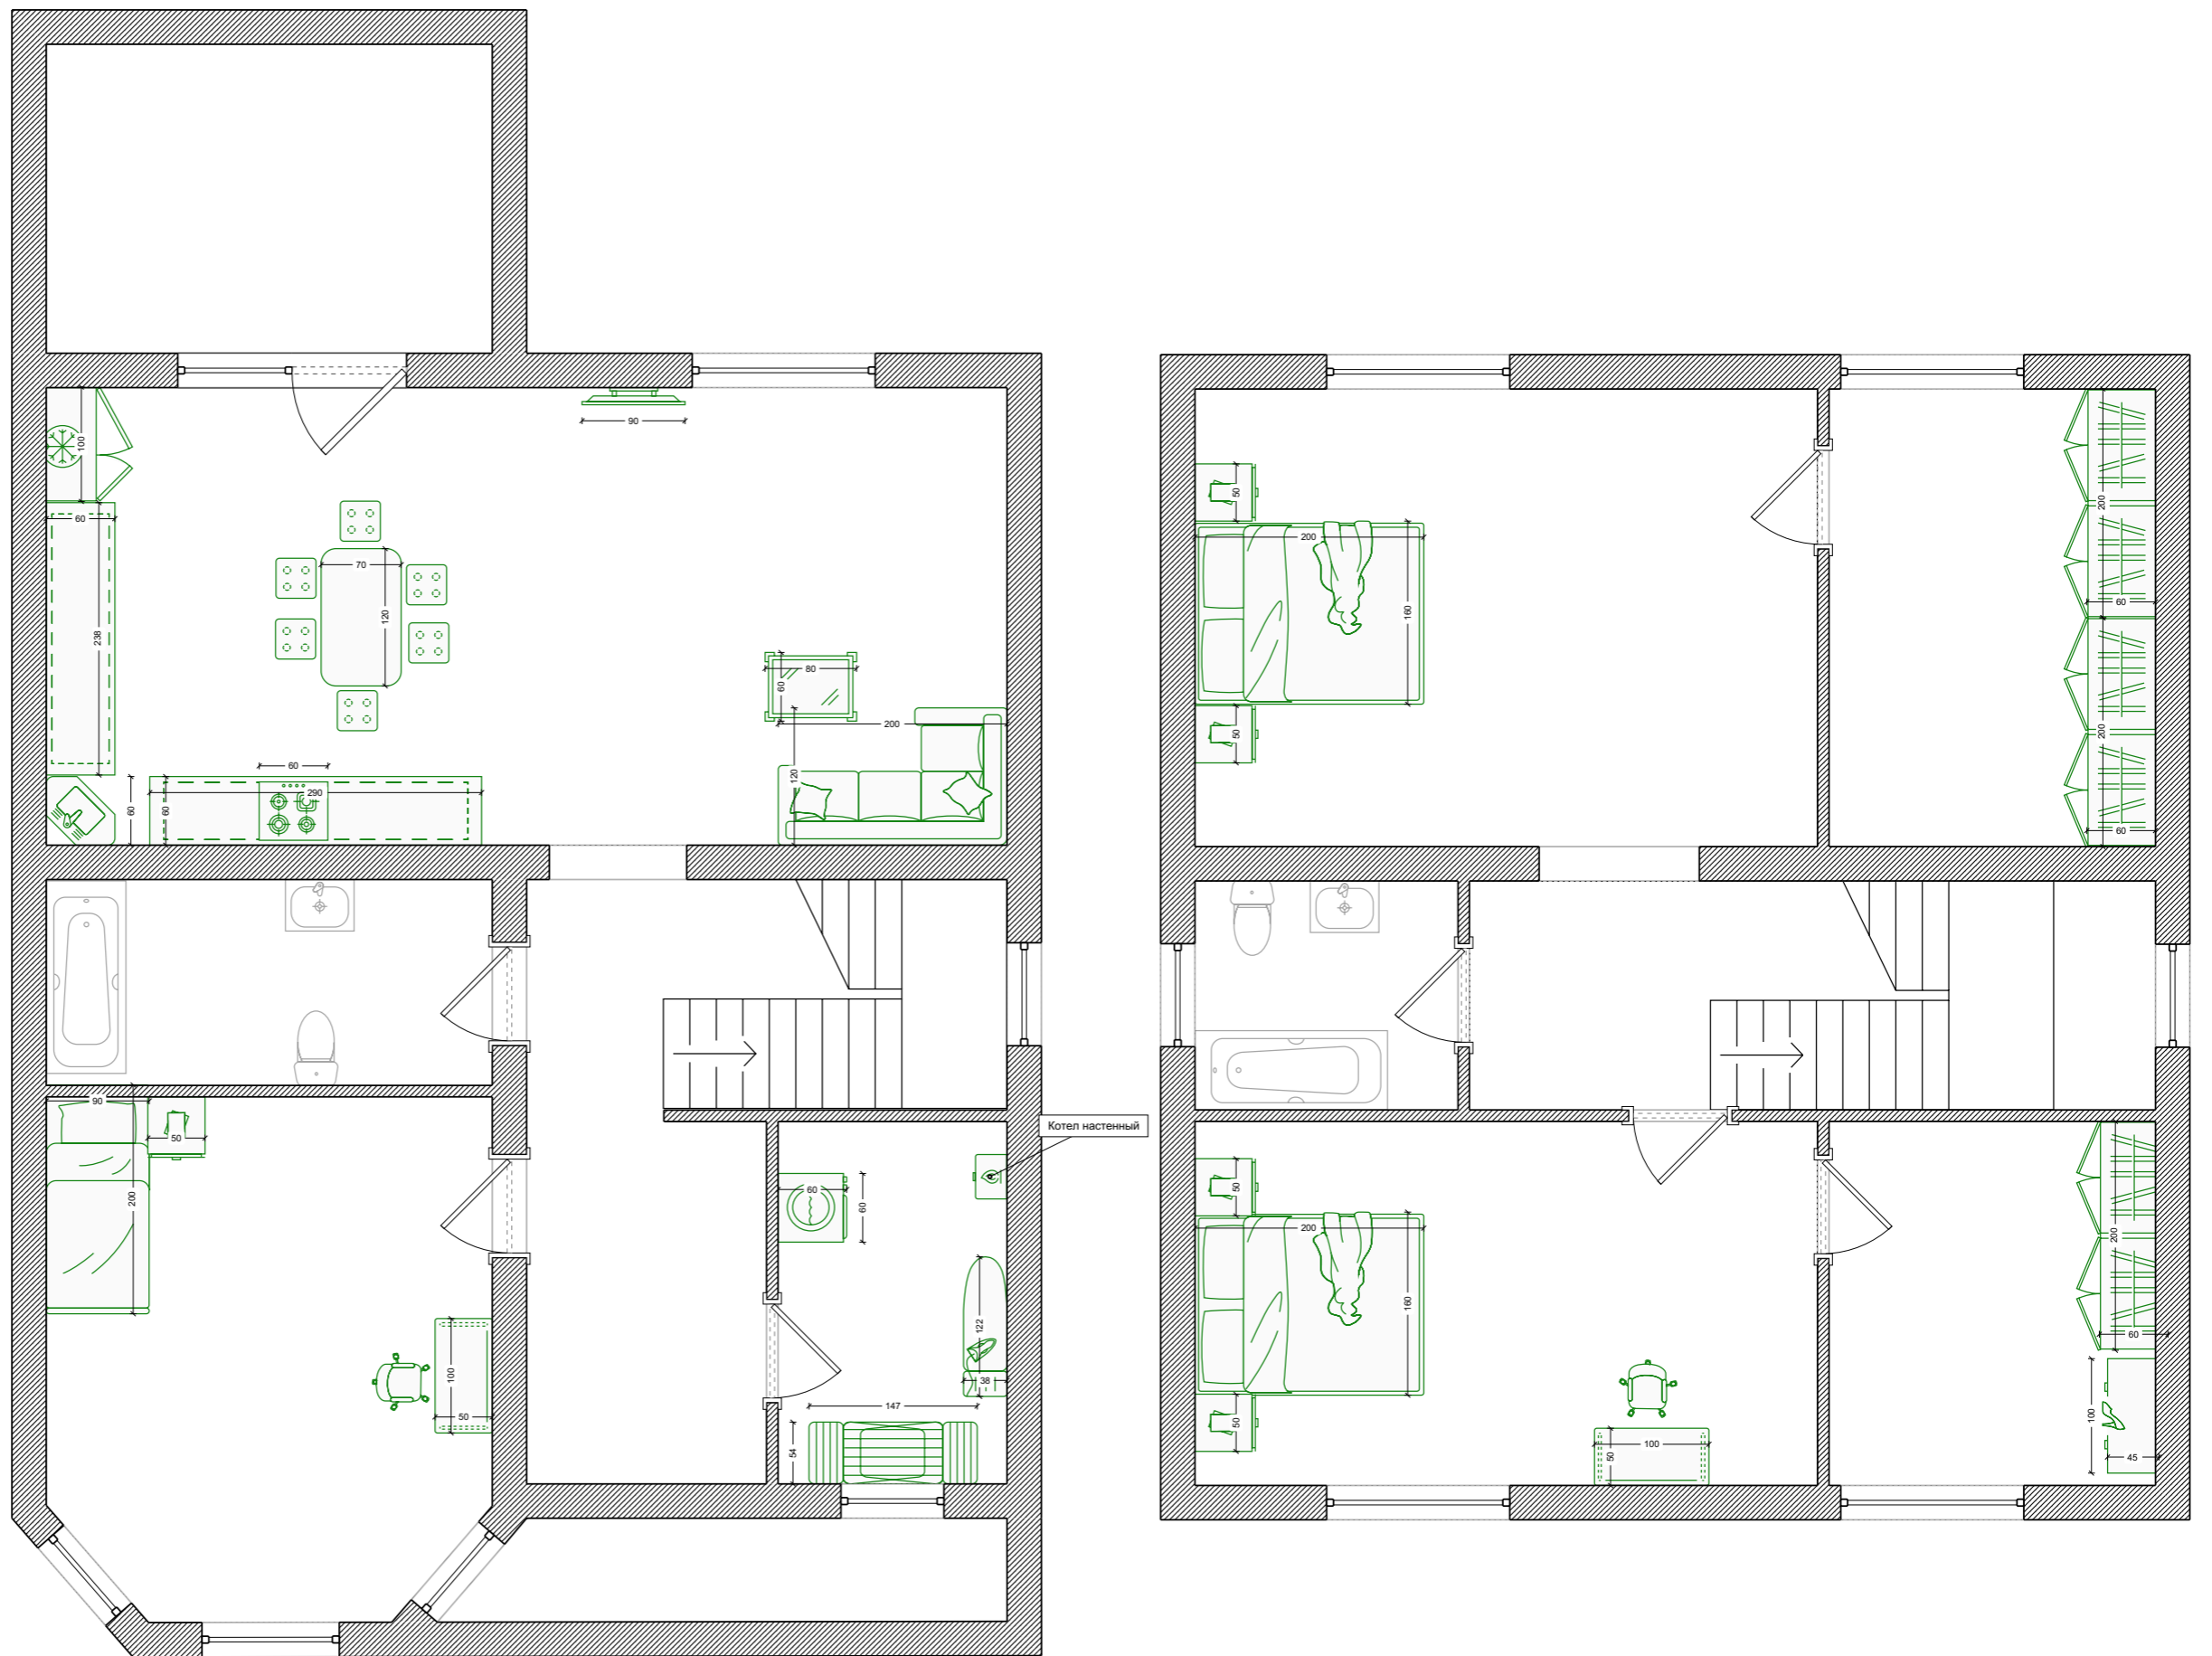


Сантехника

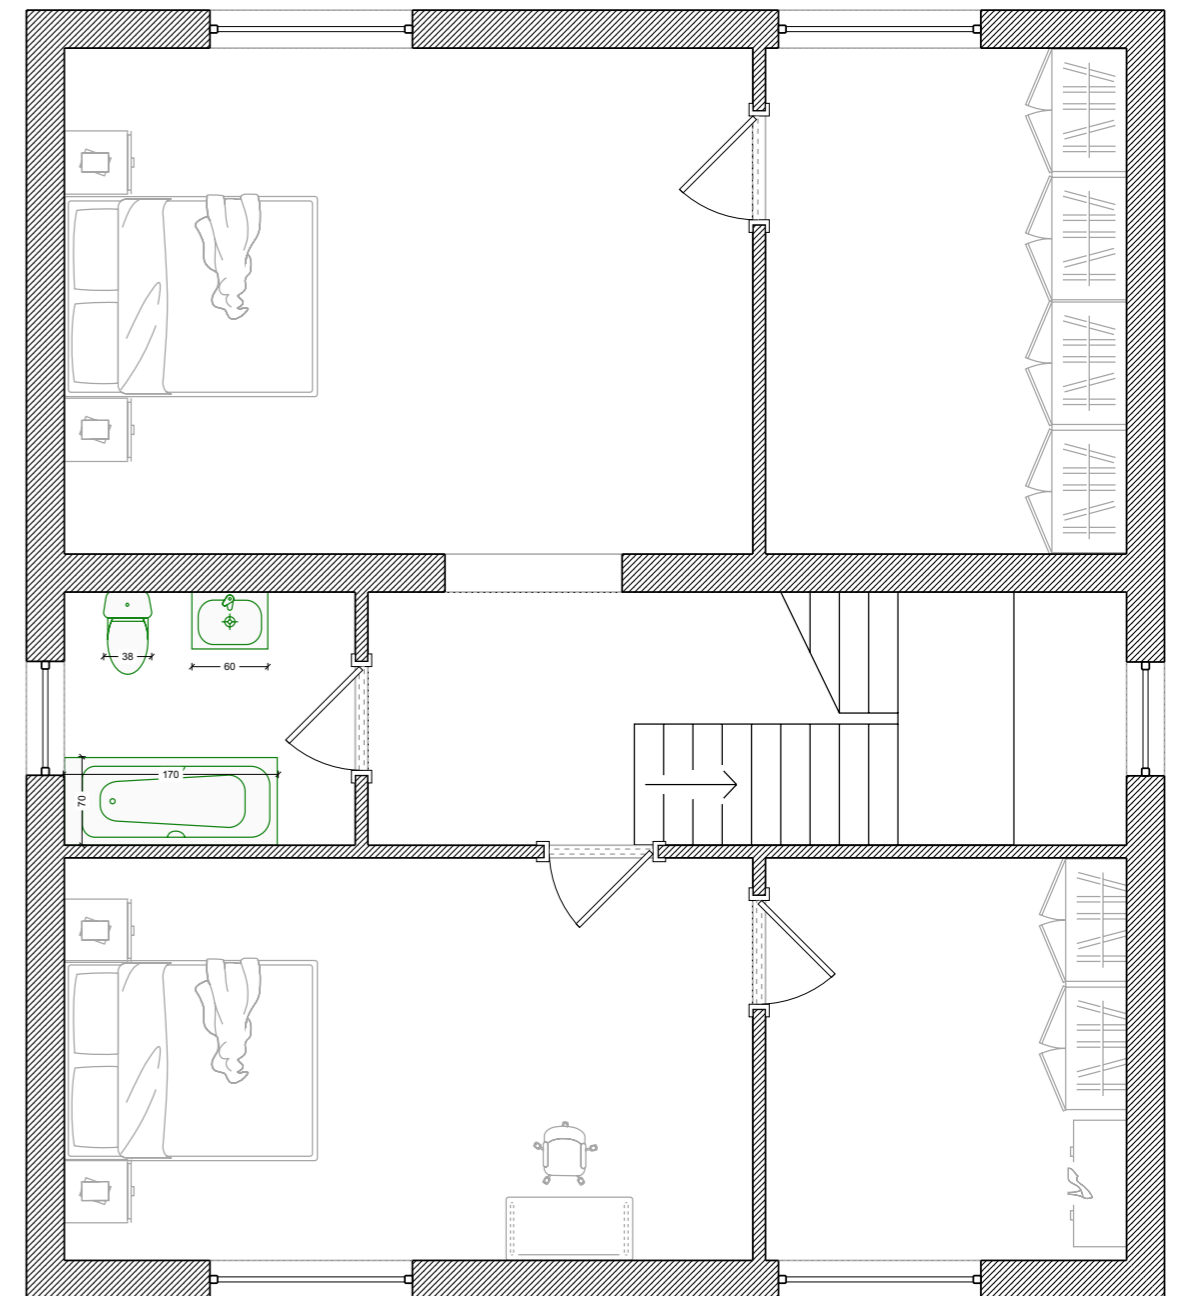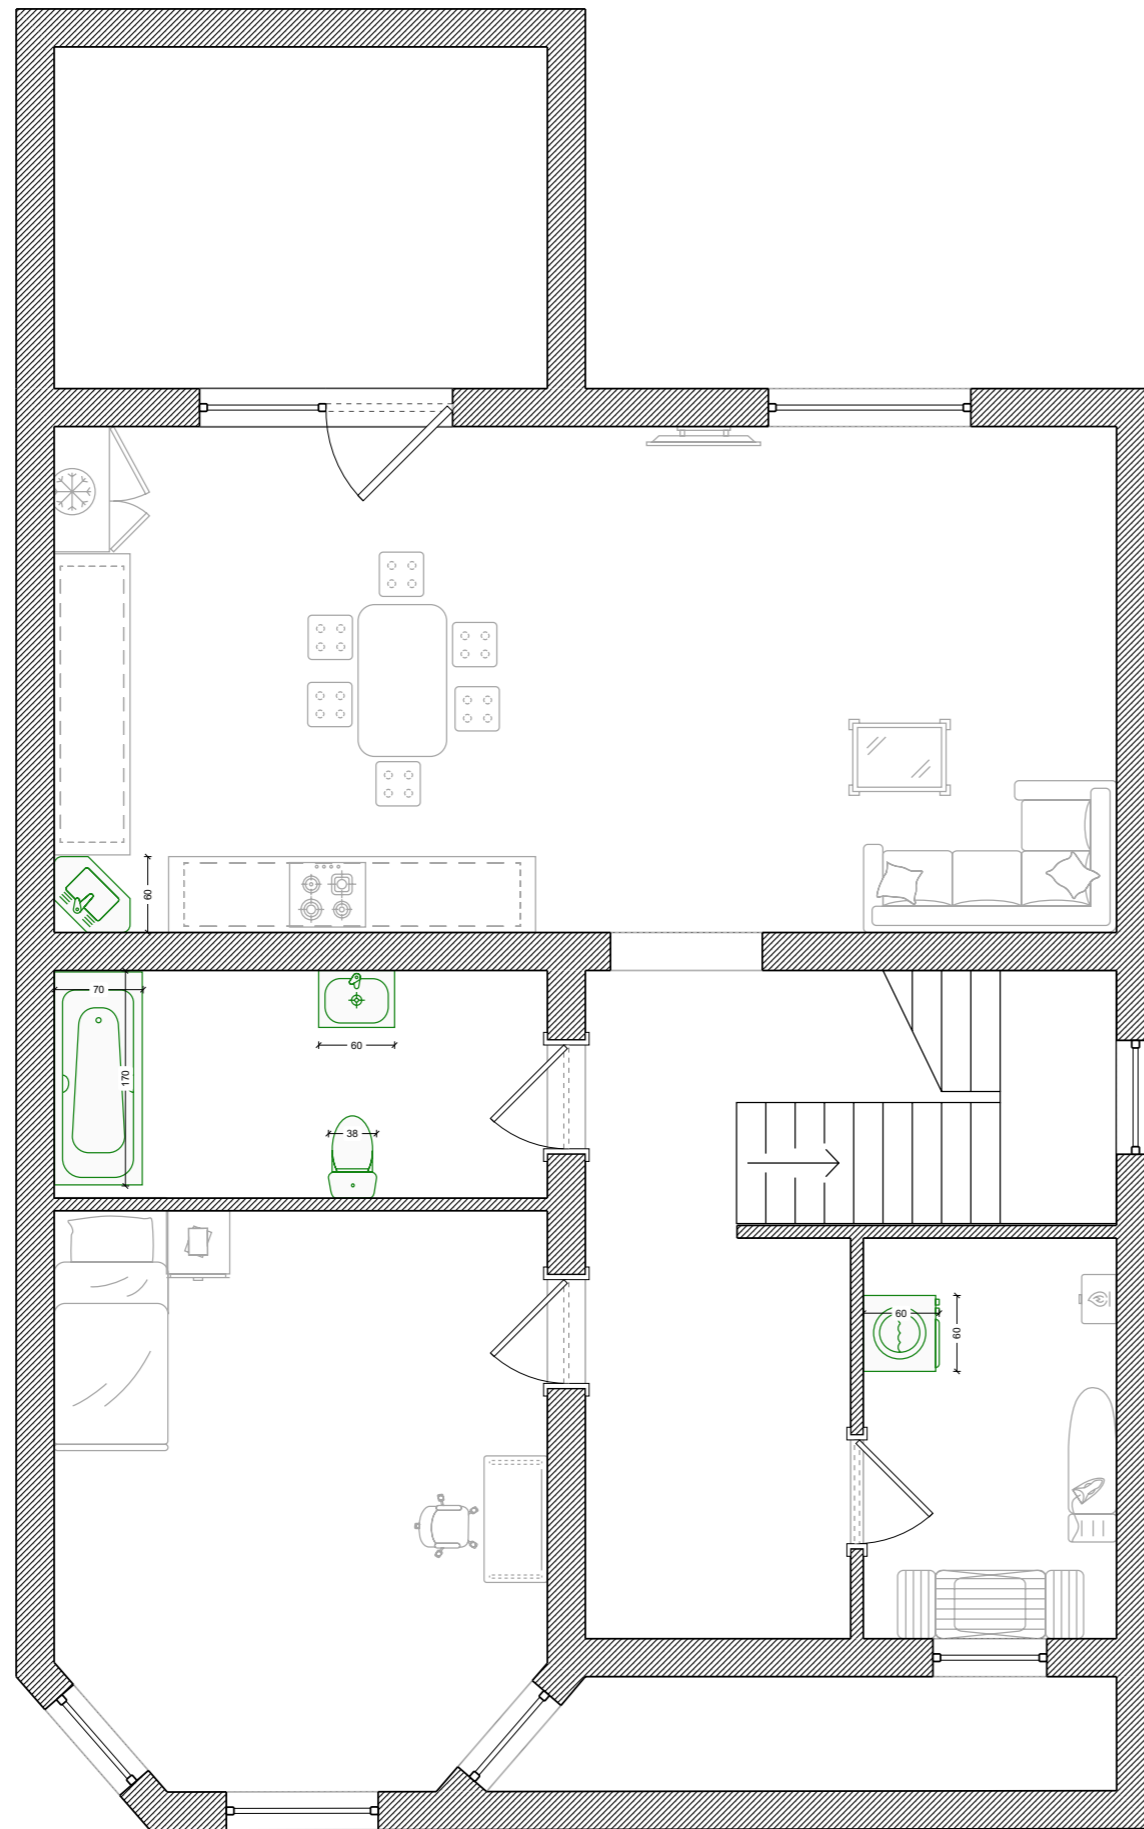

Потолки

Условные обозначения:

 Потолочный плинтус

