
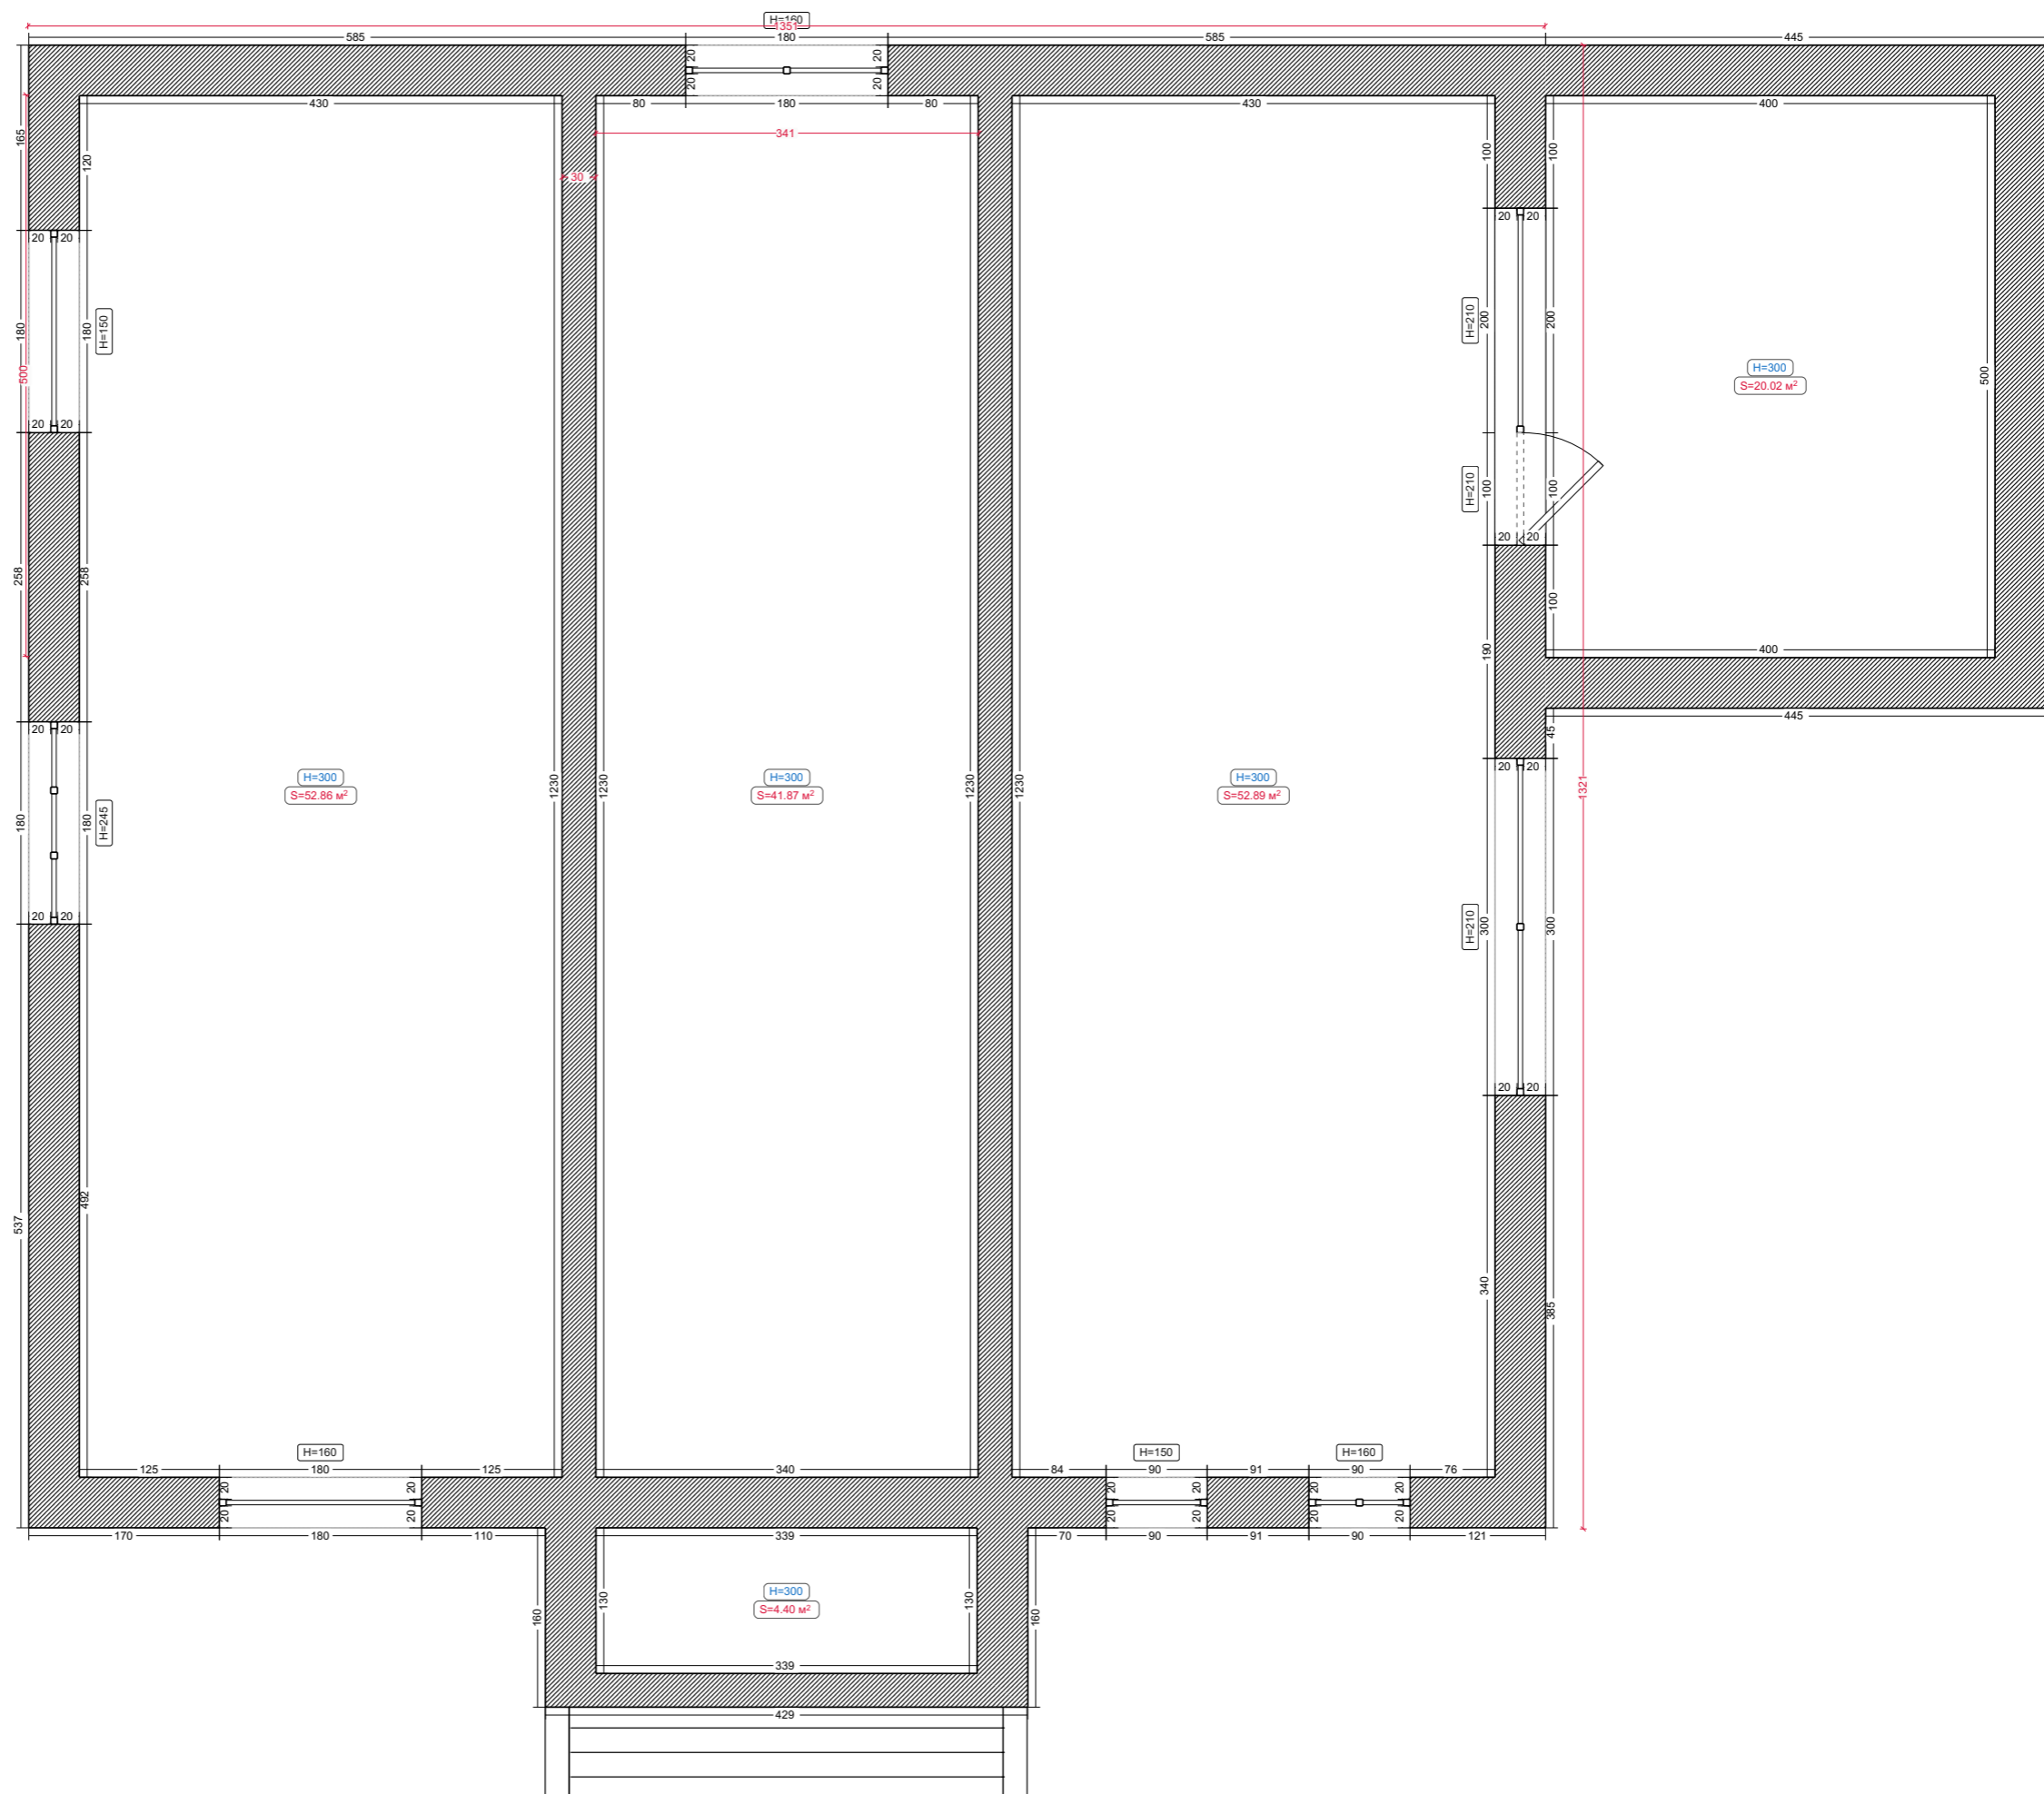


# Исходный план


Условные обозначения:


 Существующая стена




# Перегородки

Условные обозначения:

 Перегородка из ПГБ

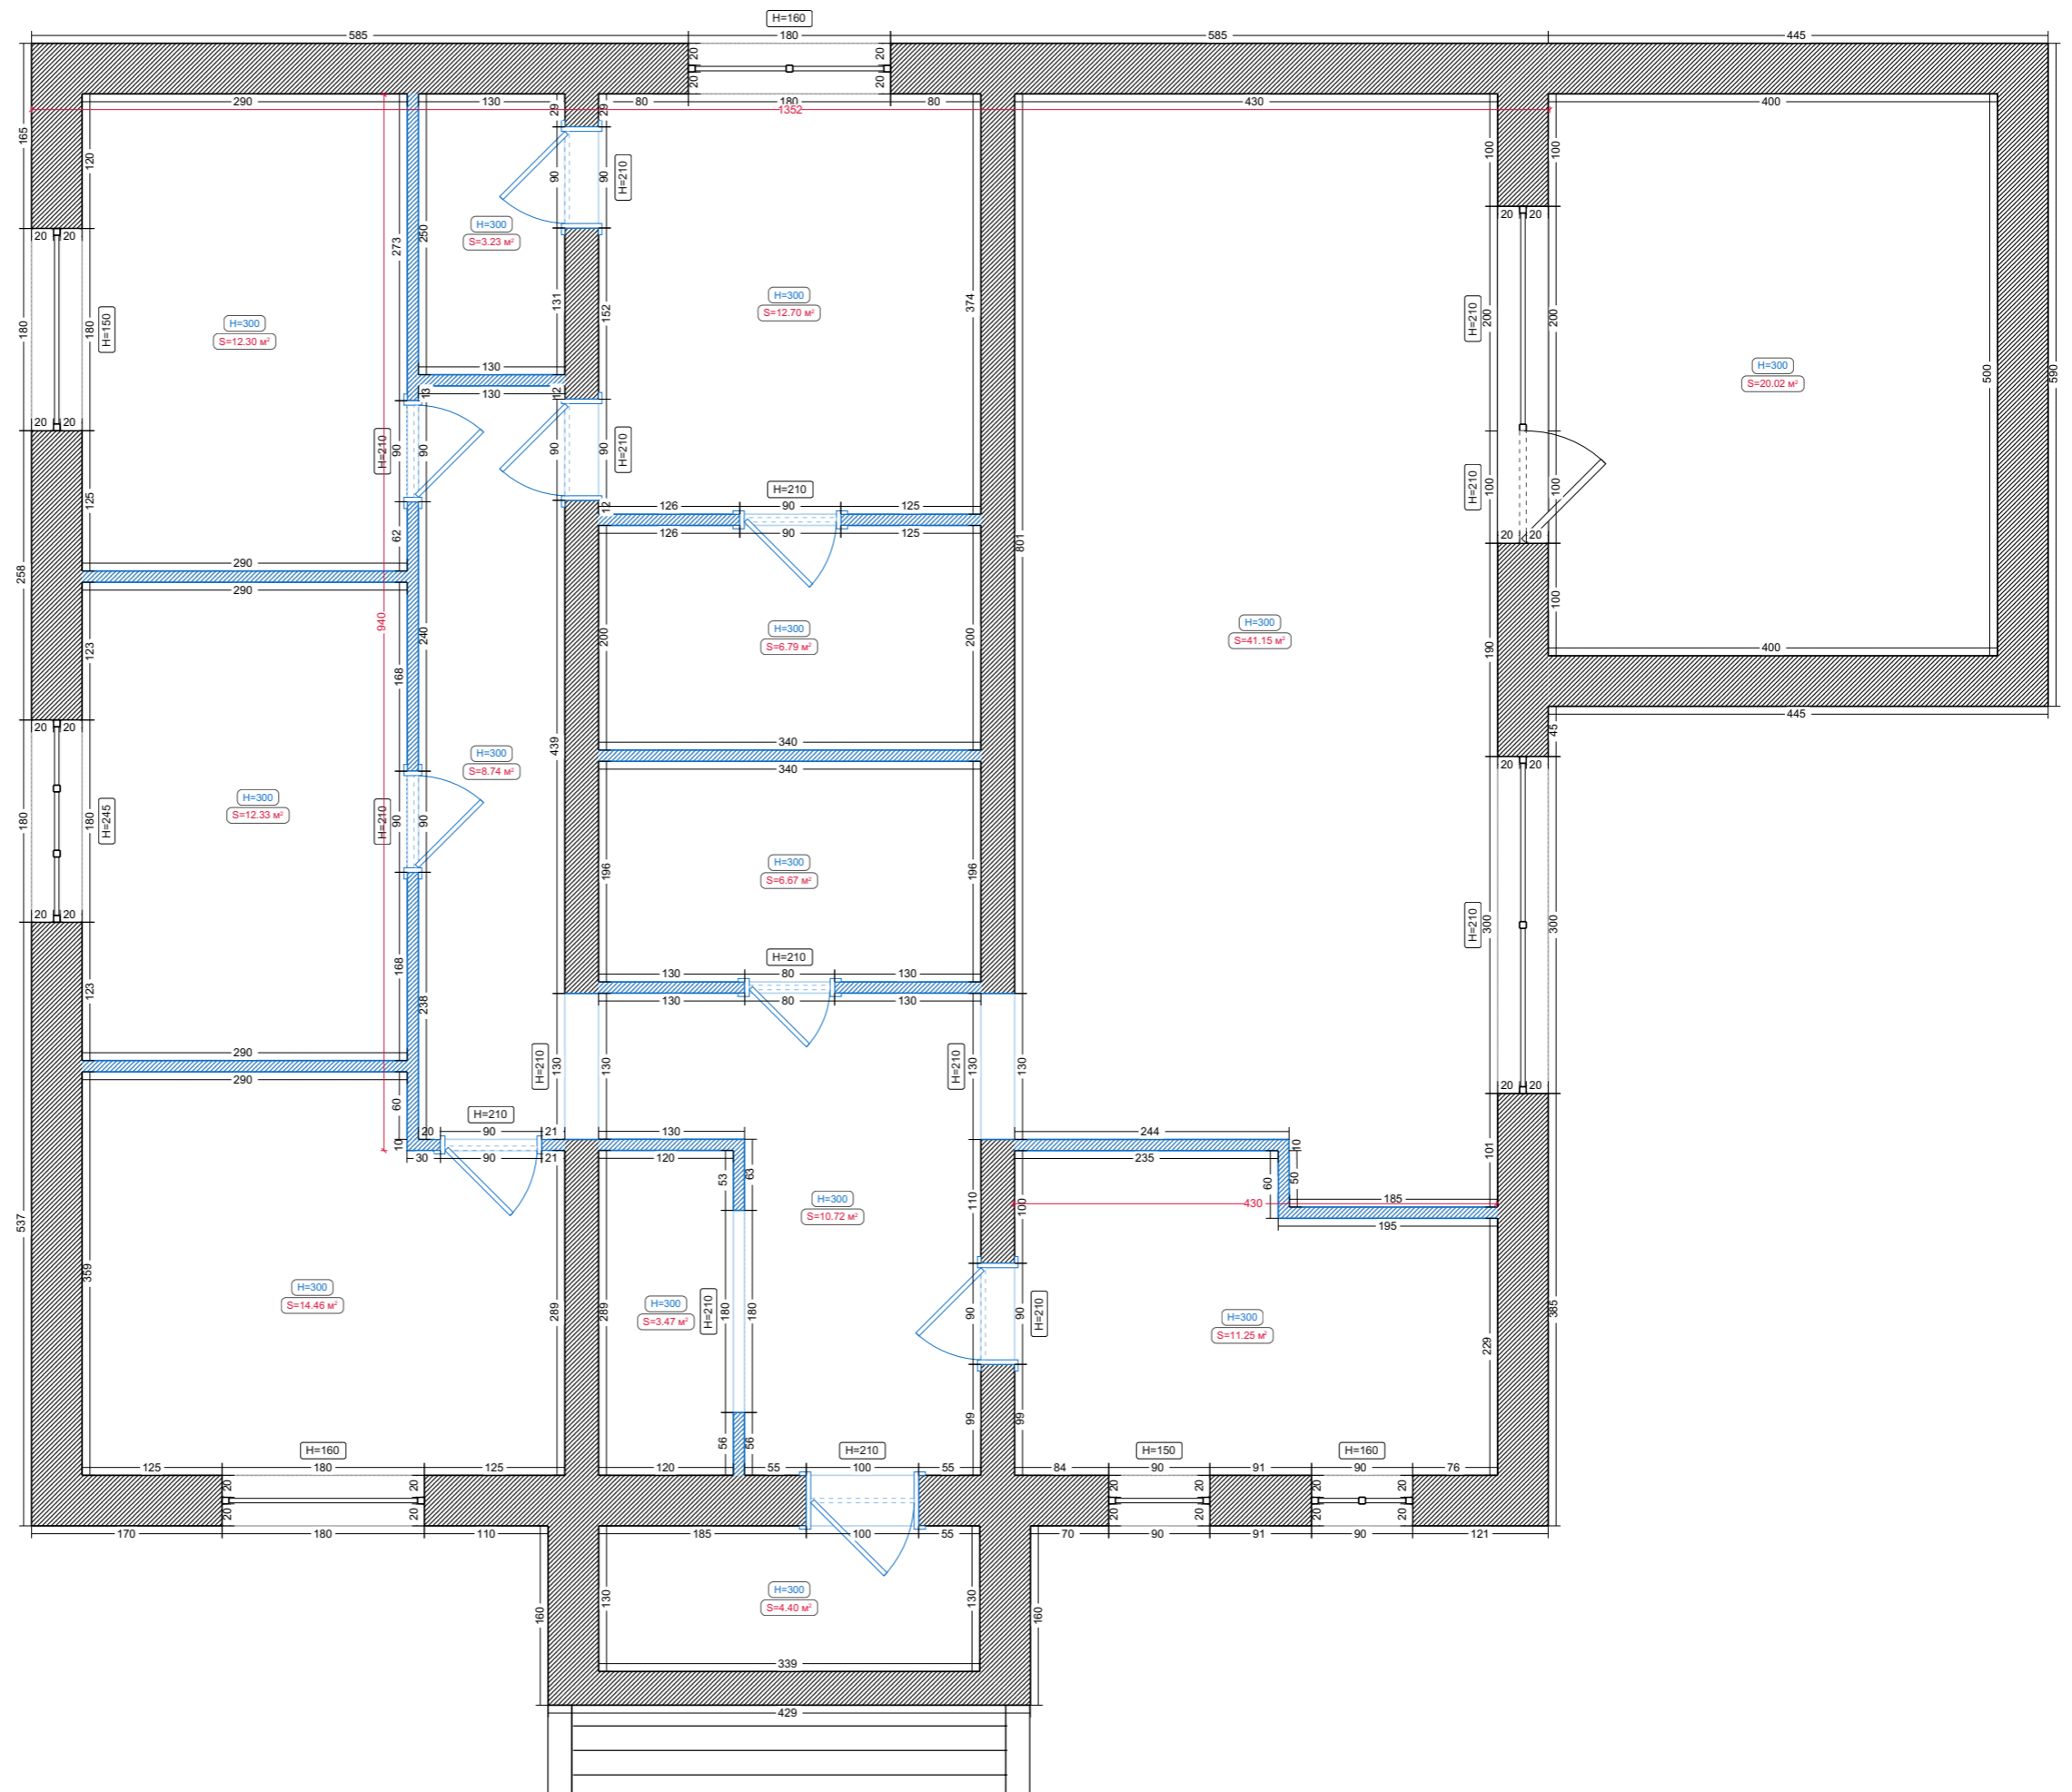


# Помещения

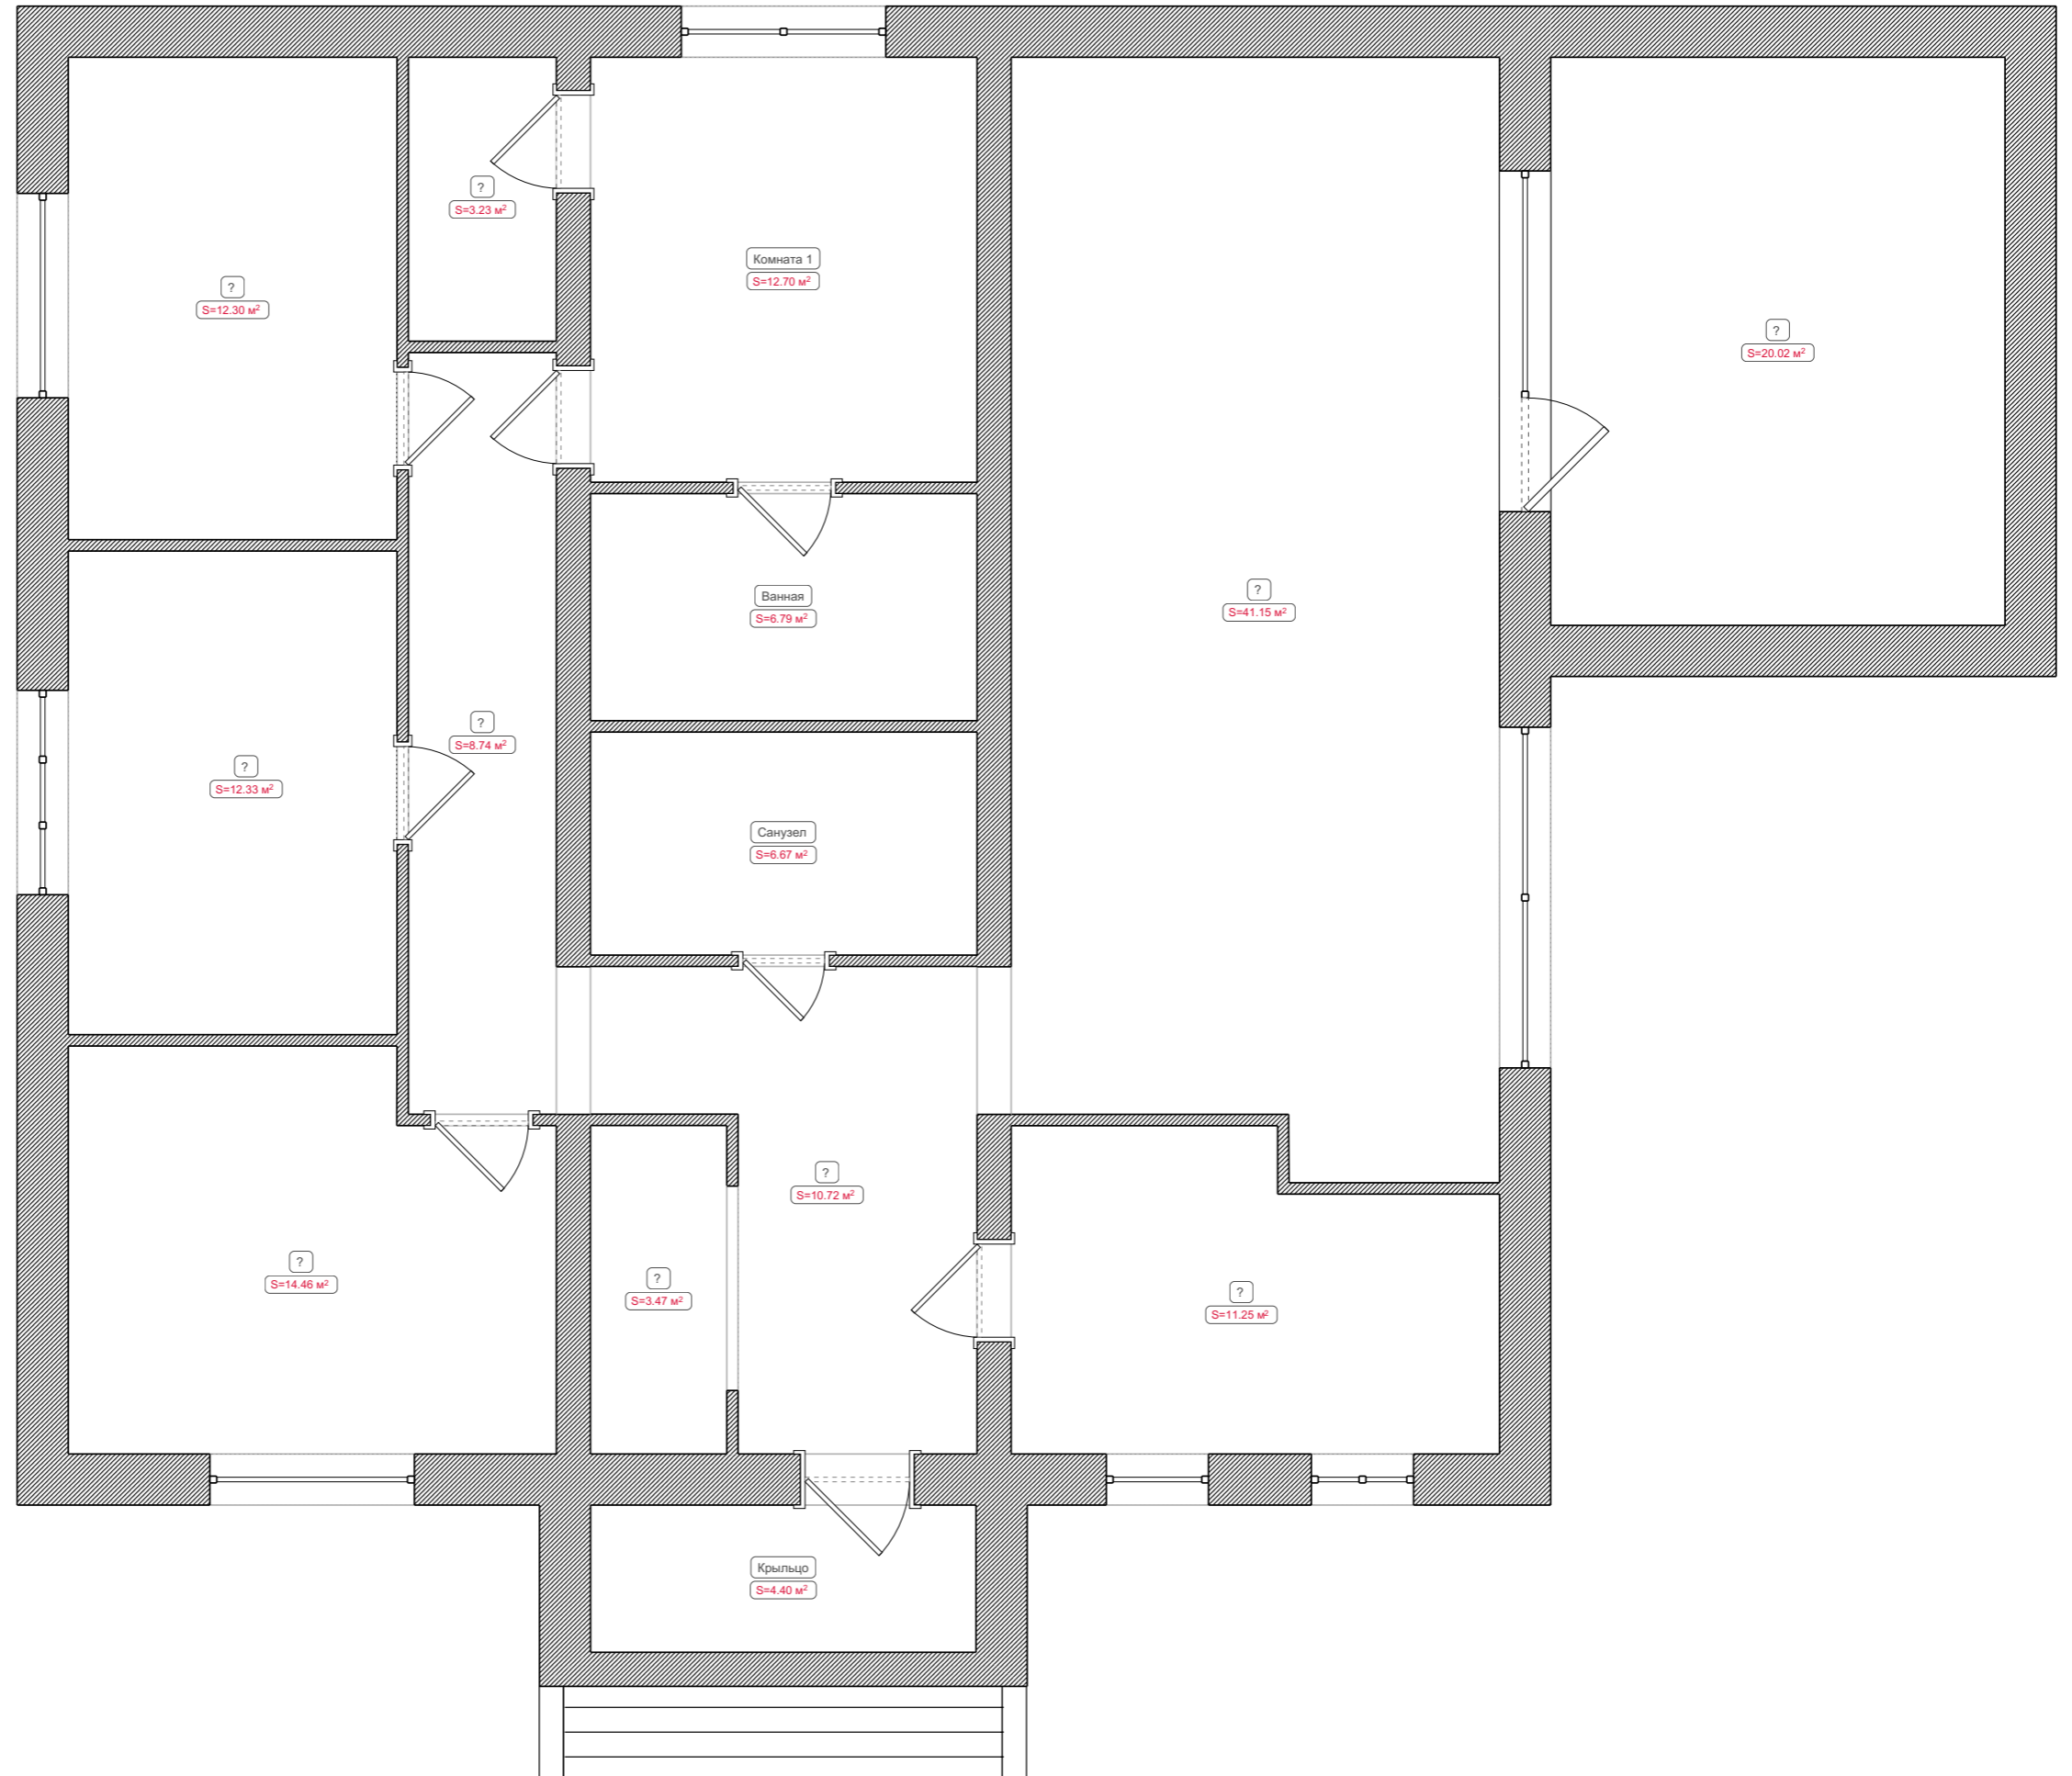

# Потолки

Условные обозначения:

 Потолочный плинтус

