
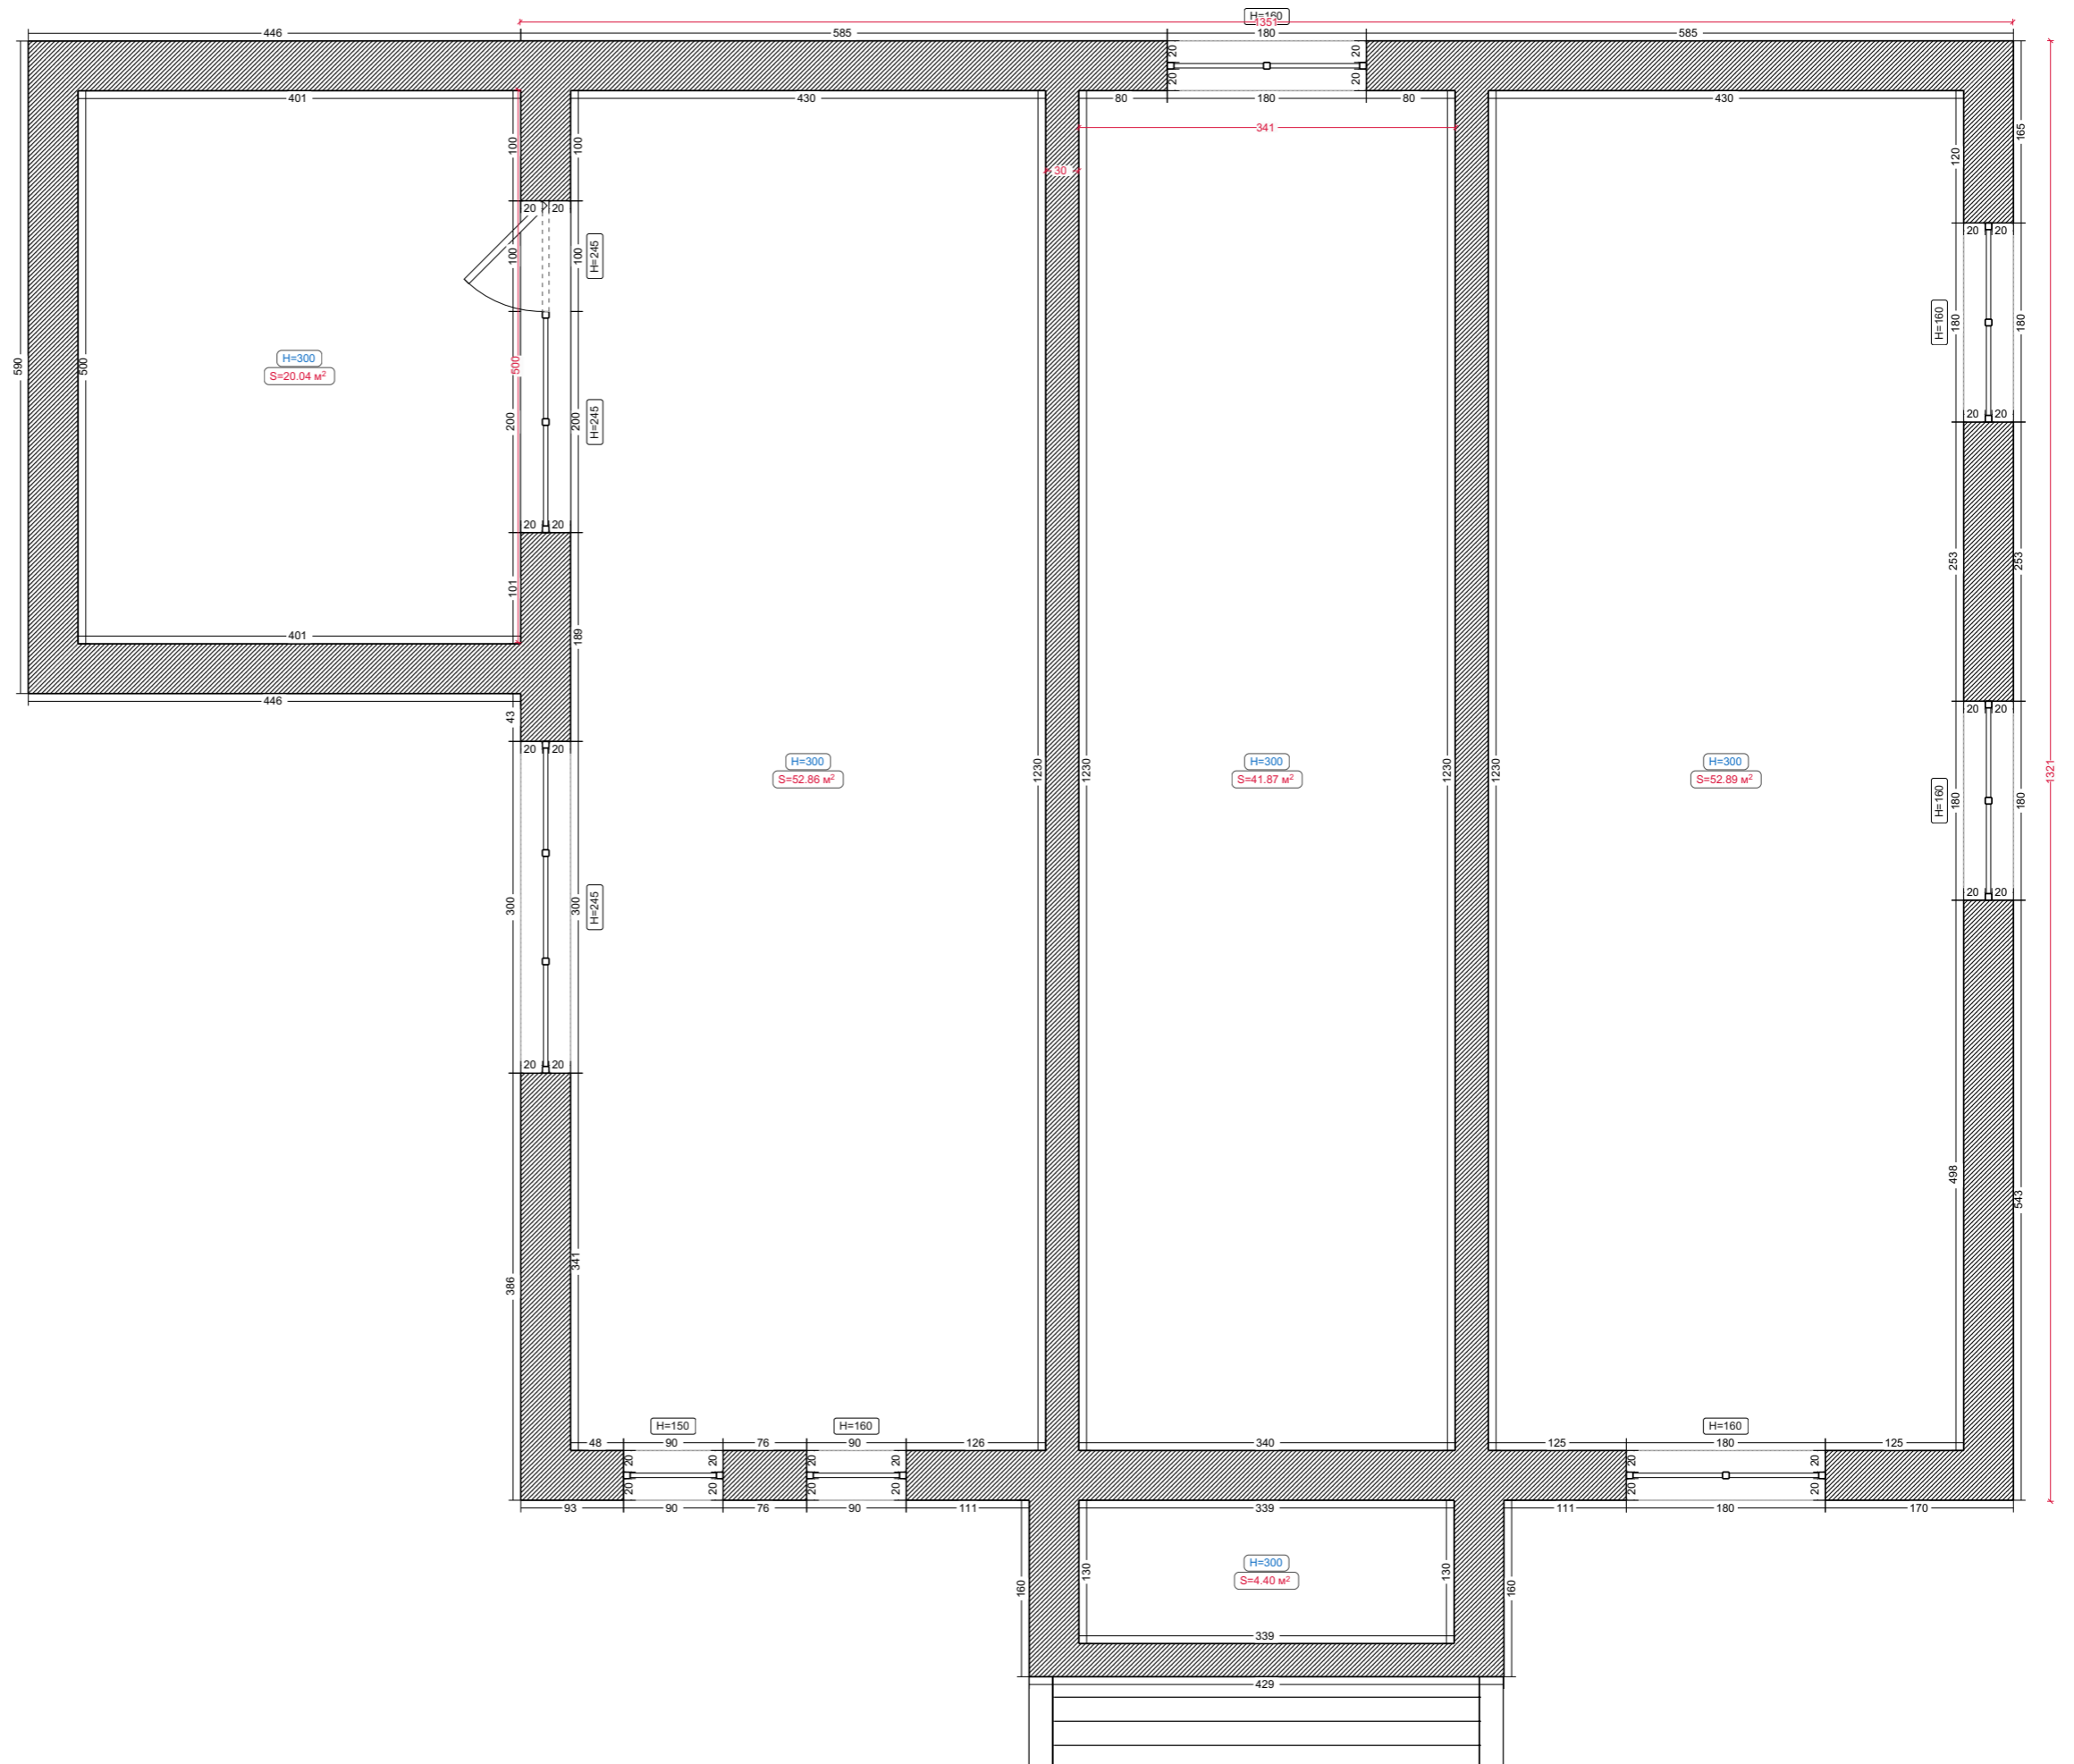


Исходный план


Условные обозначения:


 Существующая стена




Перегородки

Условные обозначения:


 Перегородка из ПГБ

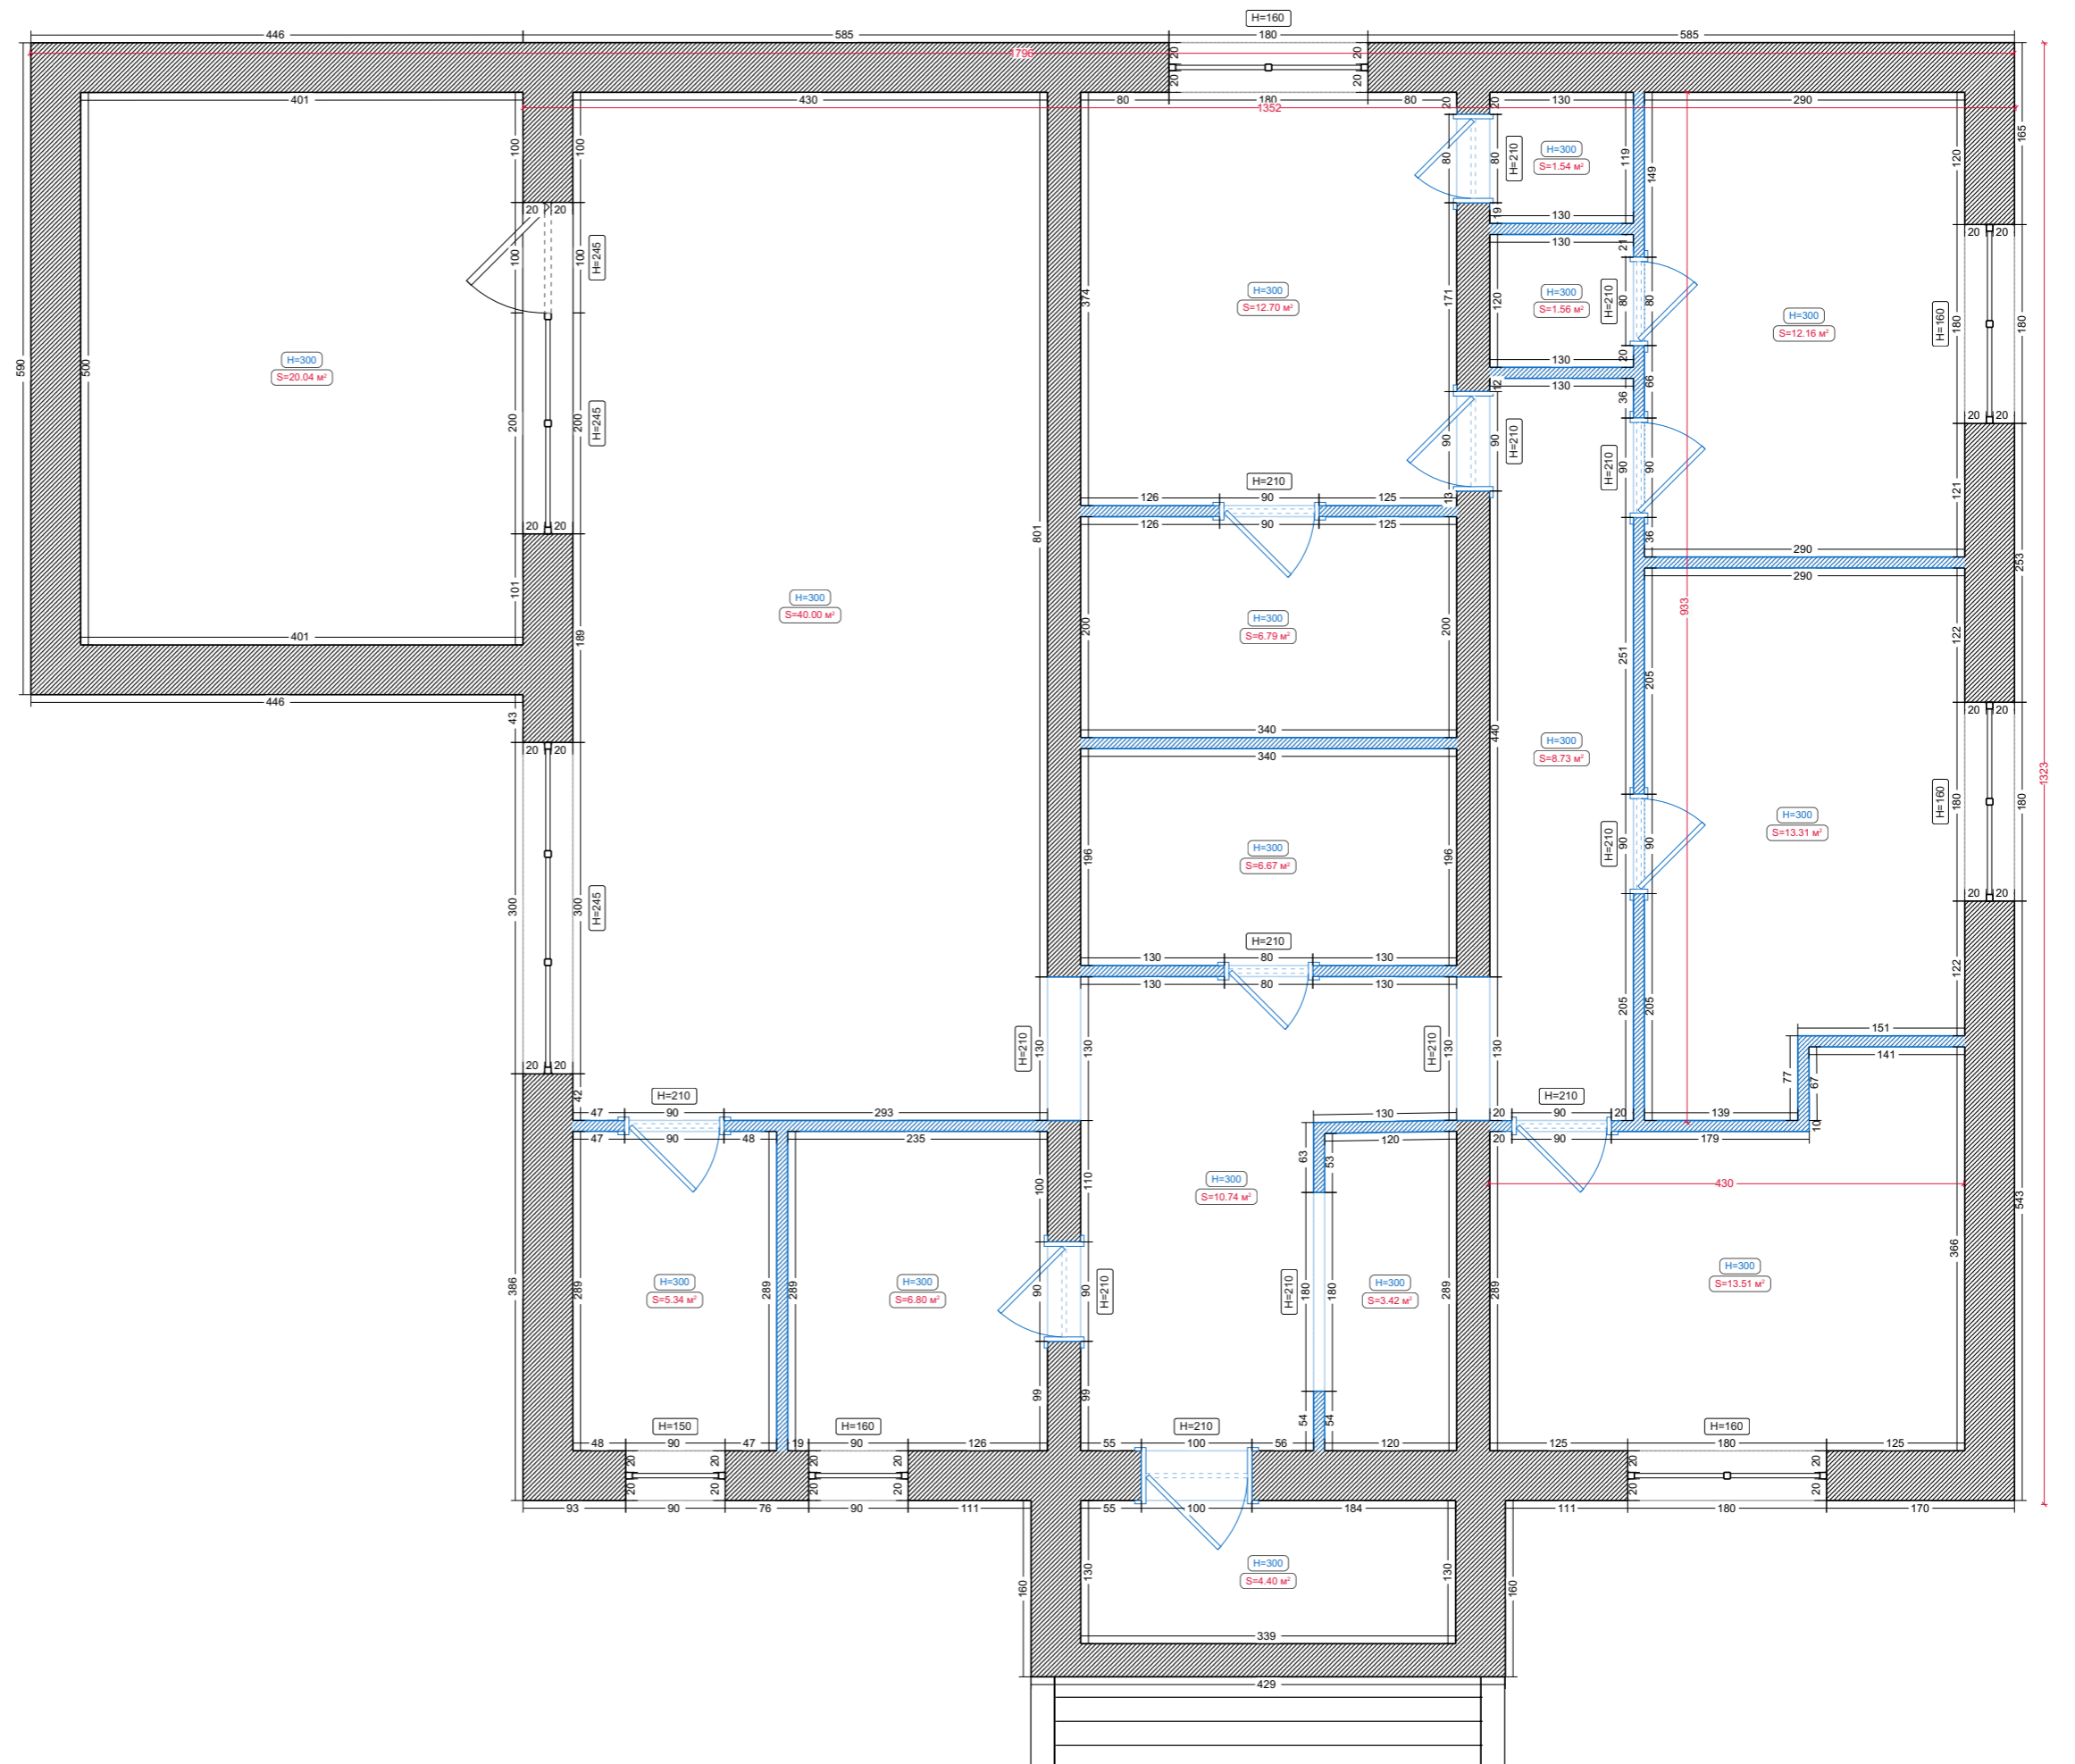

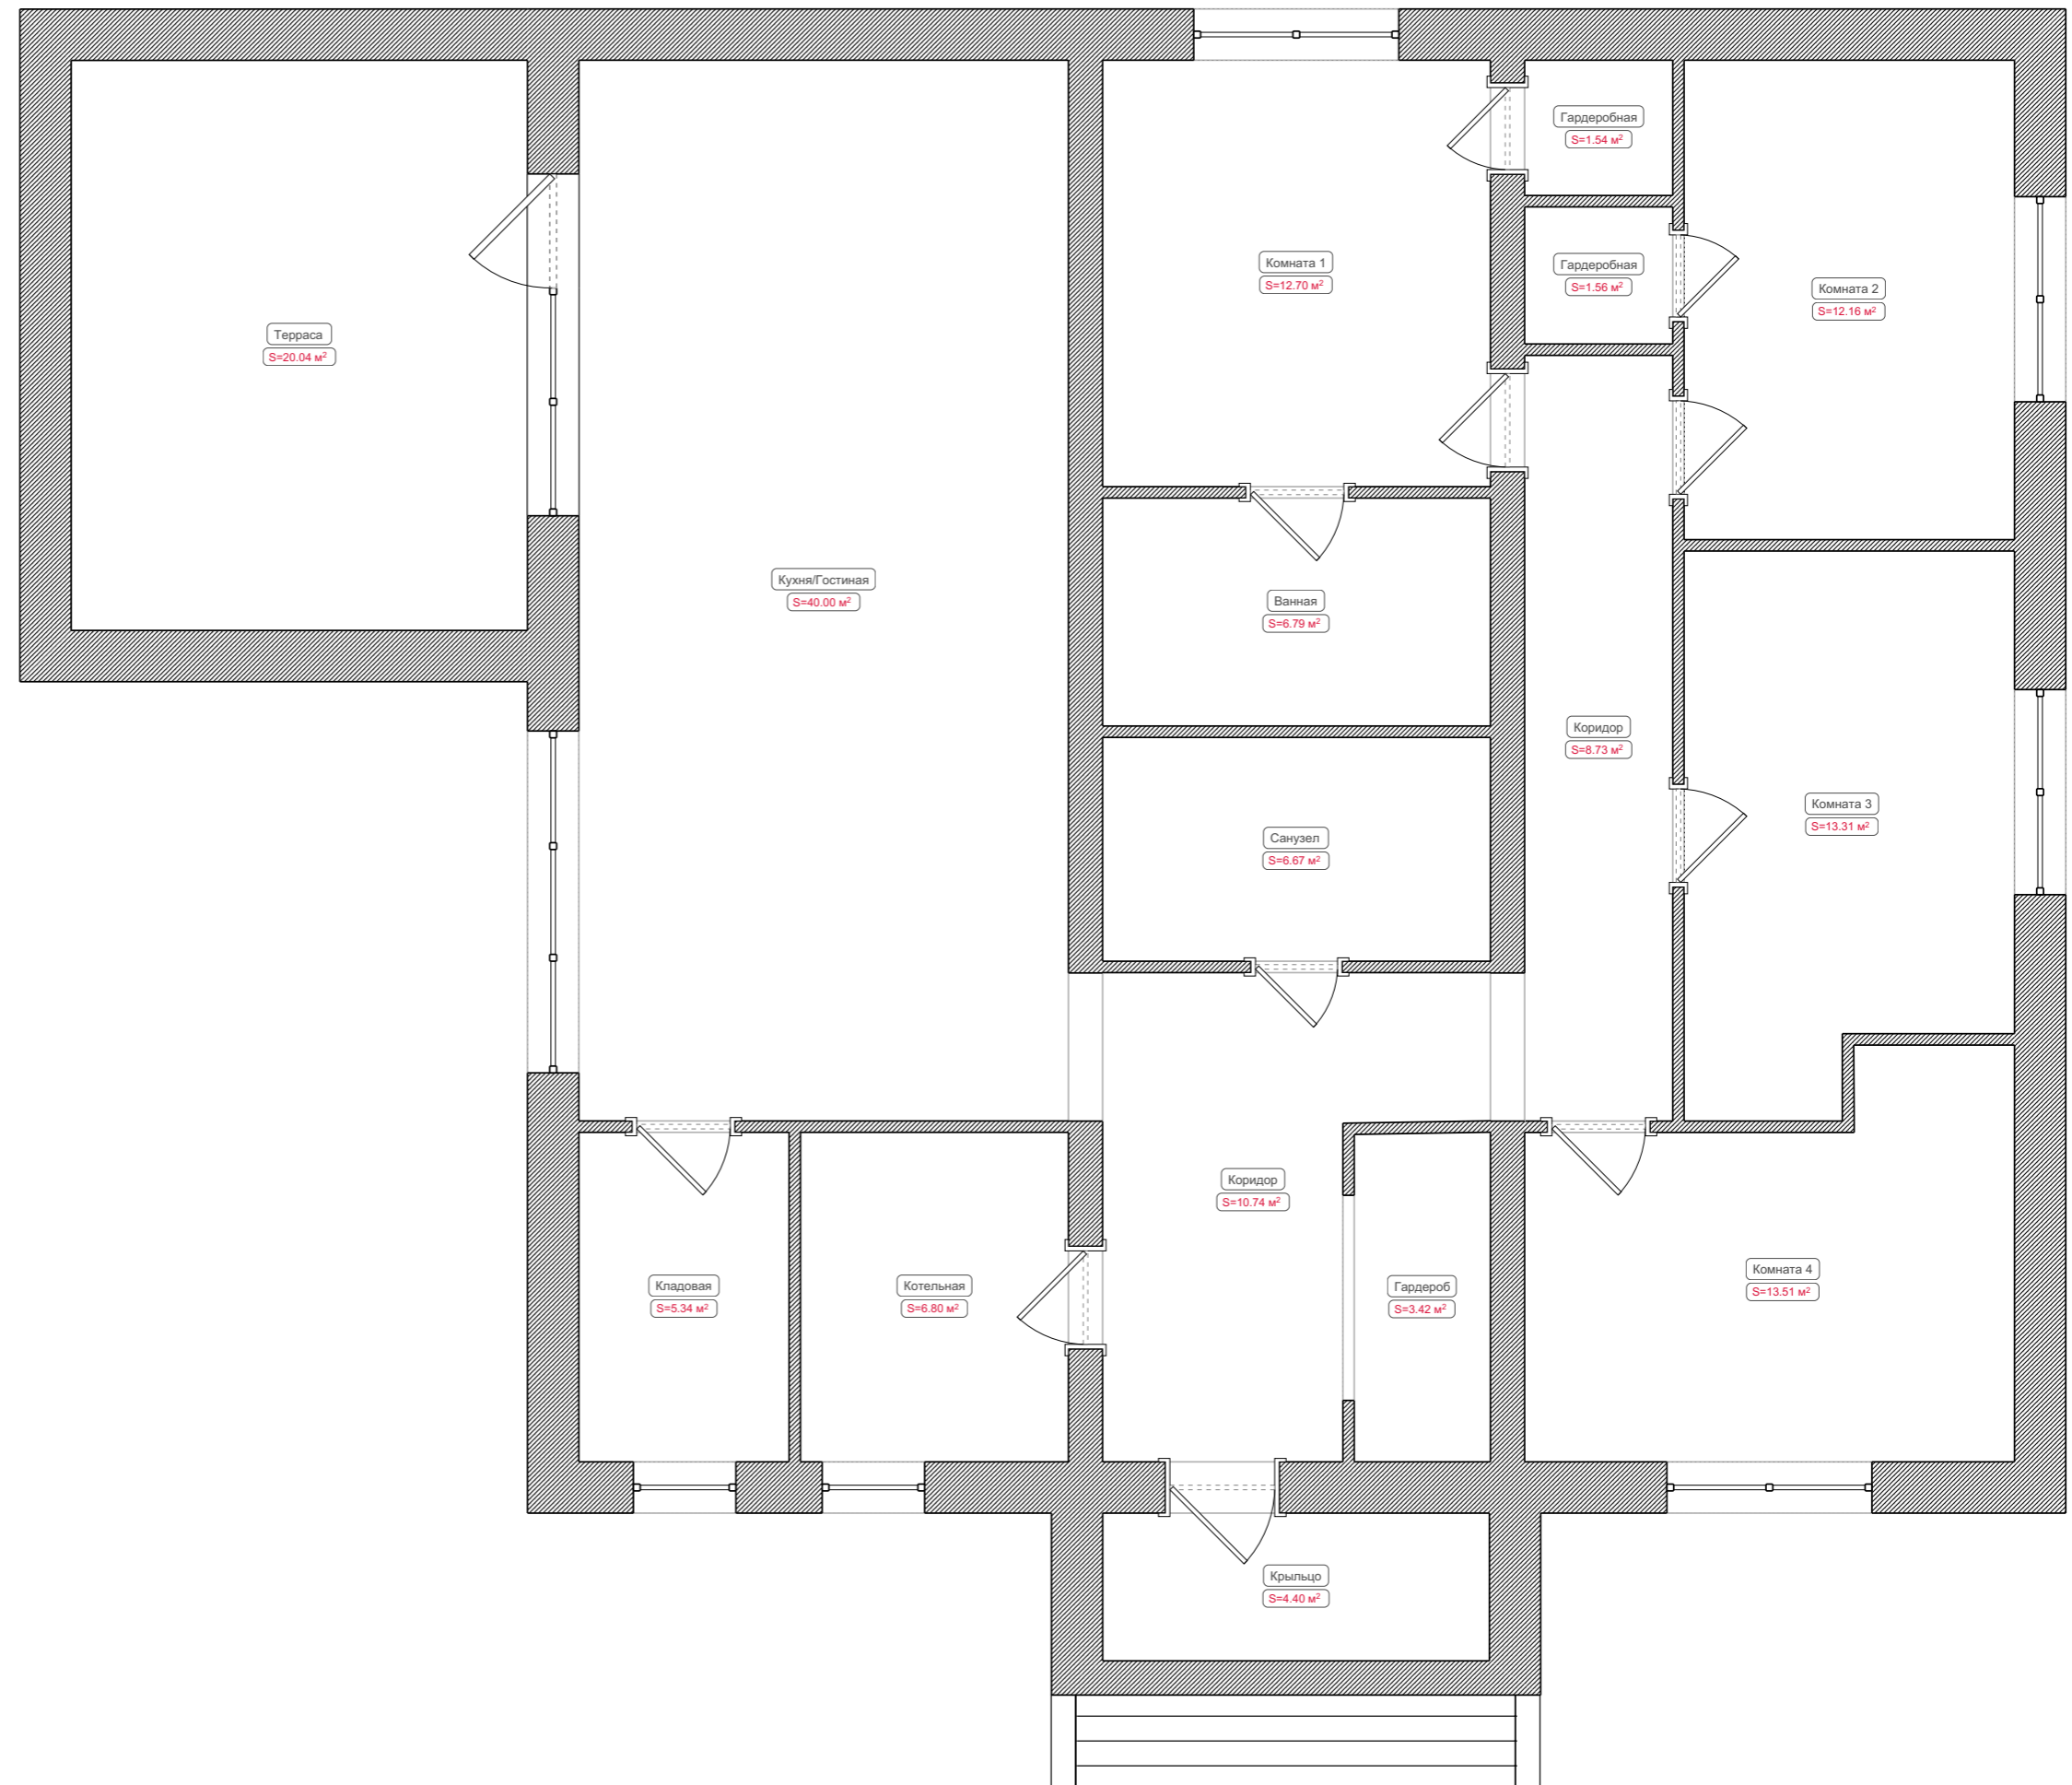

Потолки

Условные обозначения:

 Потолочный плинтус

