


Исходный план


Условные обозначения:


 Существующая стена



Перегородки


Условные обозначения:


 Перегородка из ПГБ

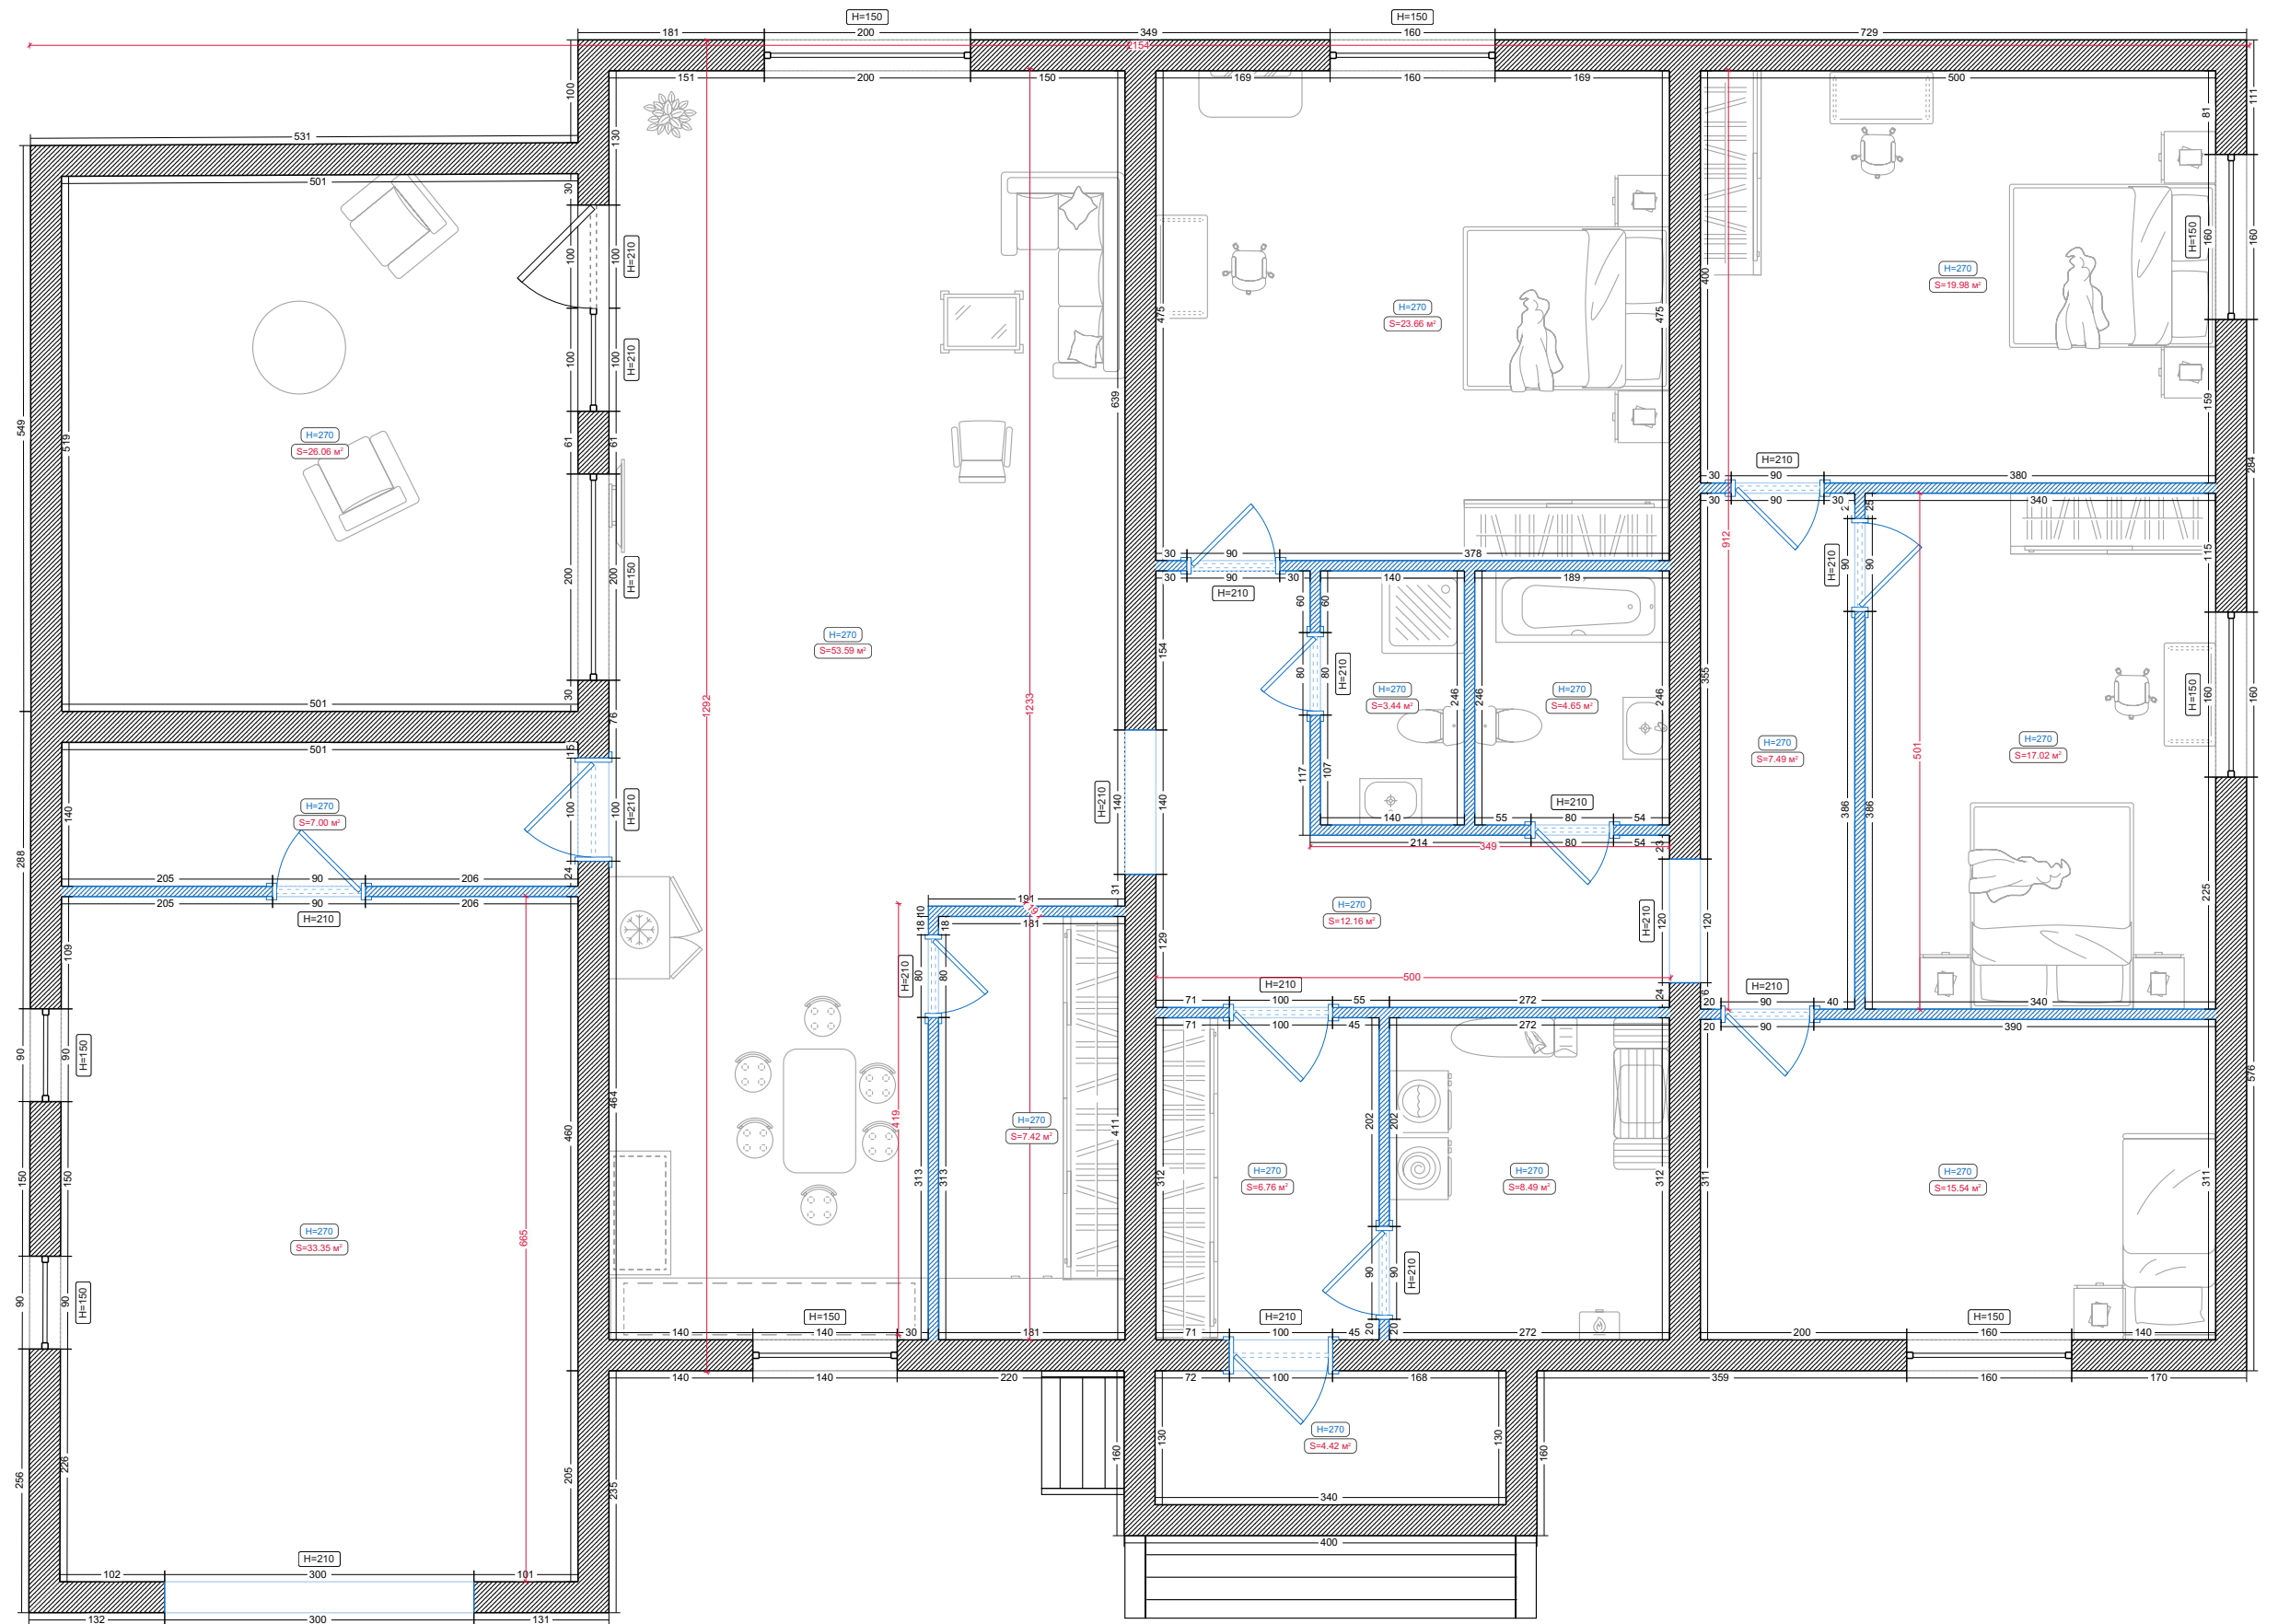

Помещения



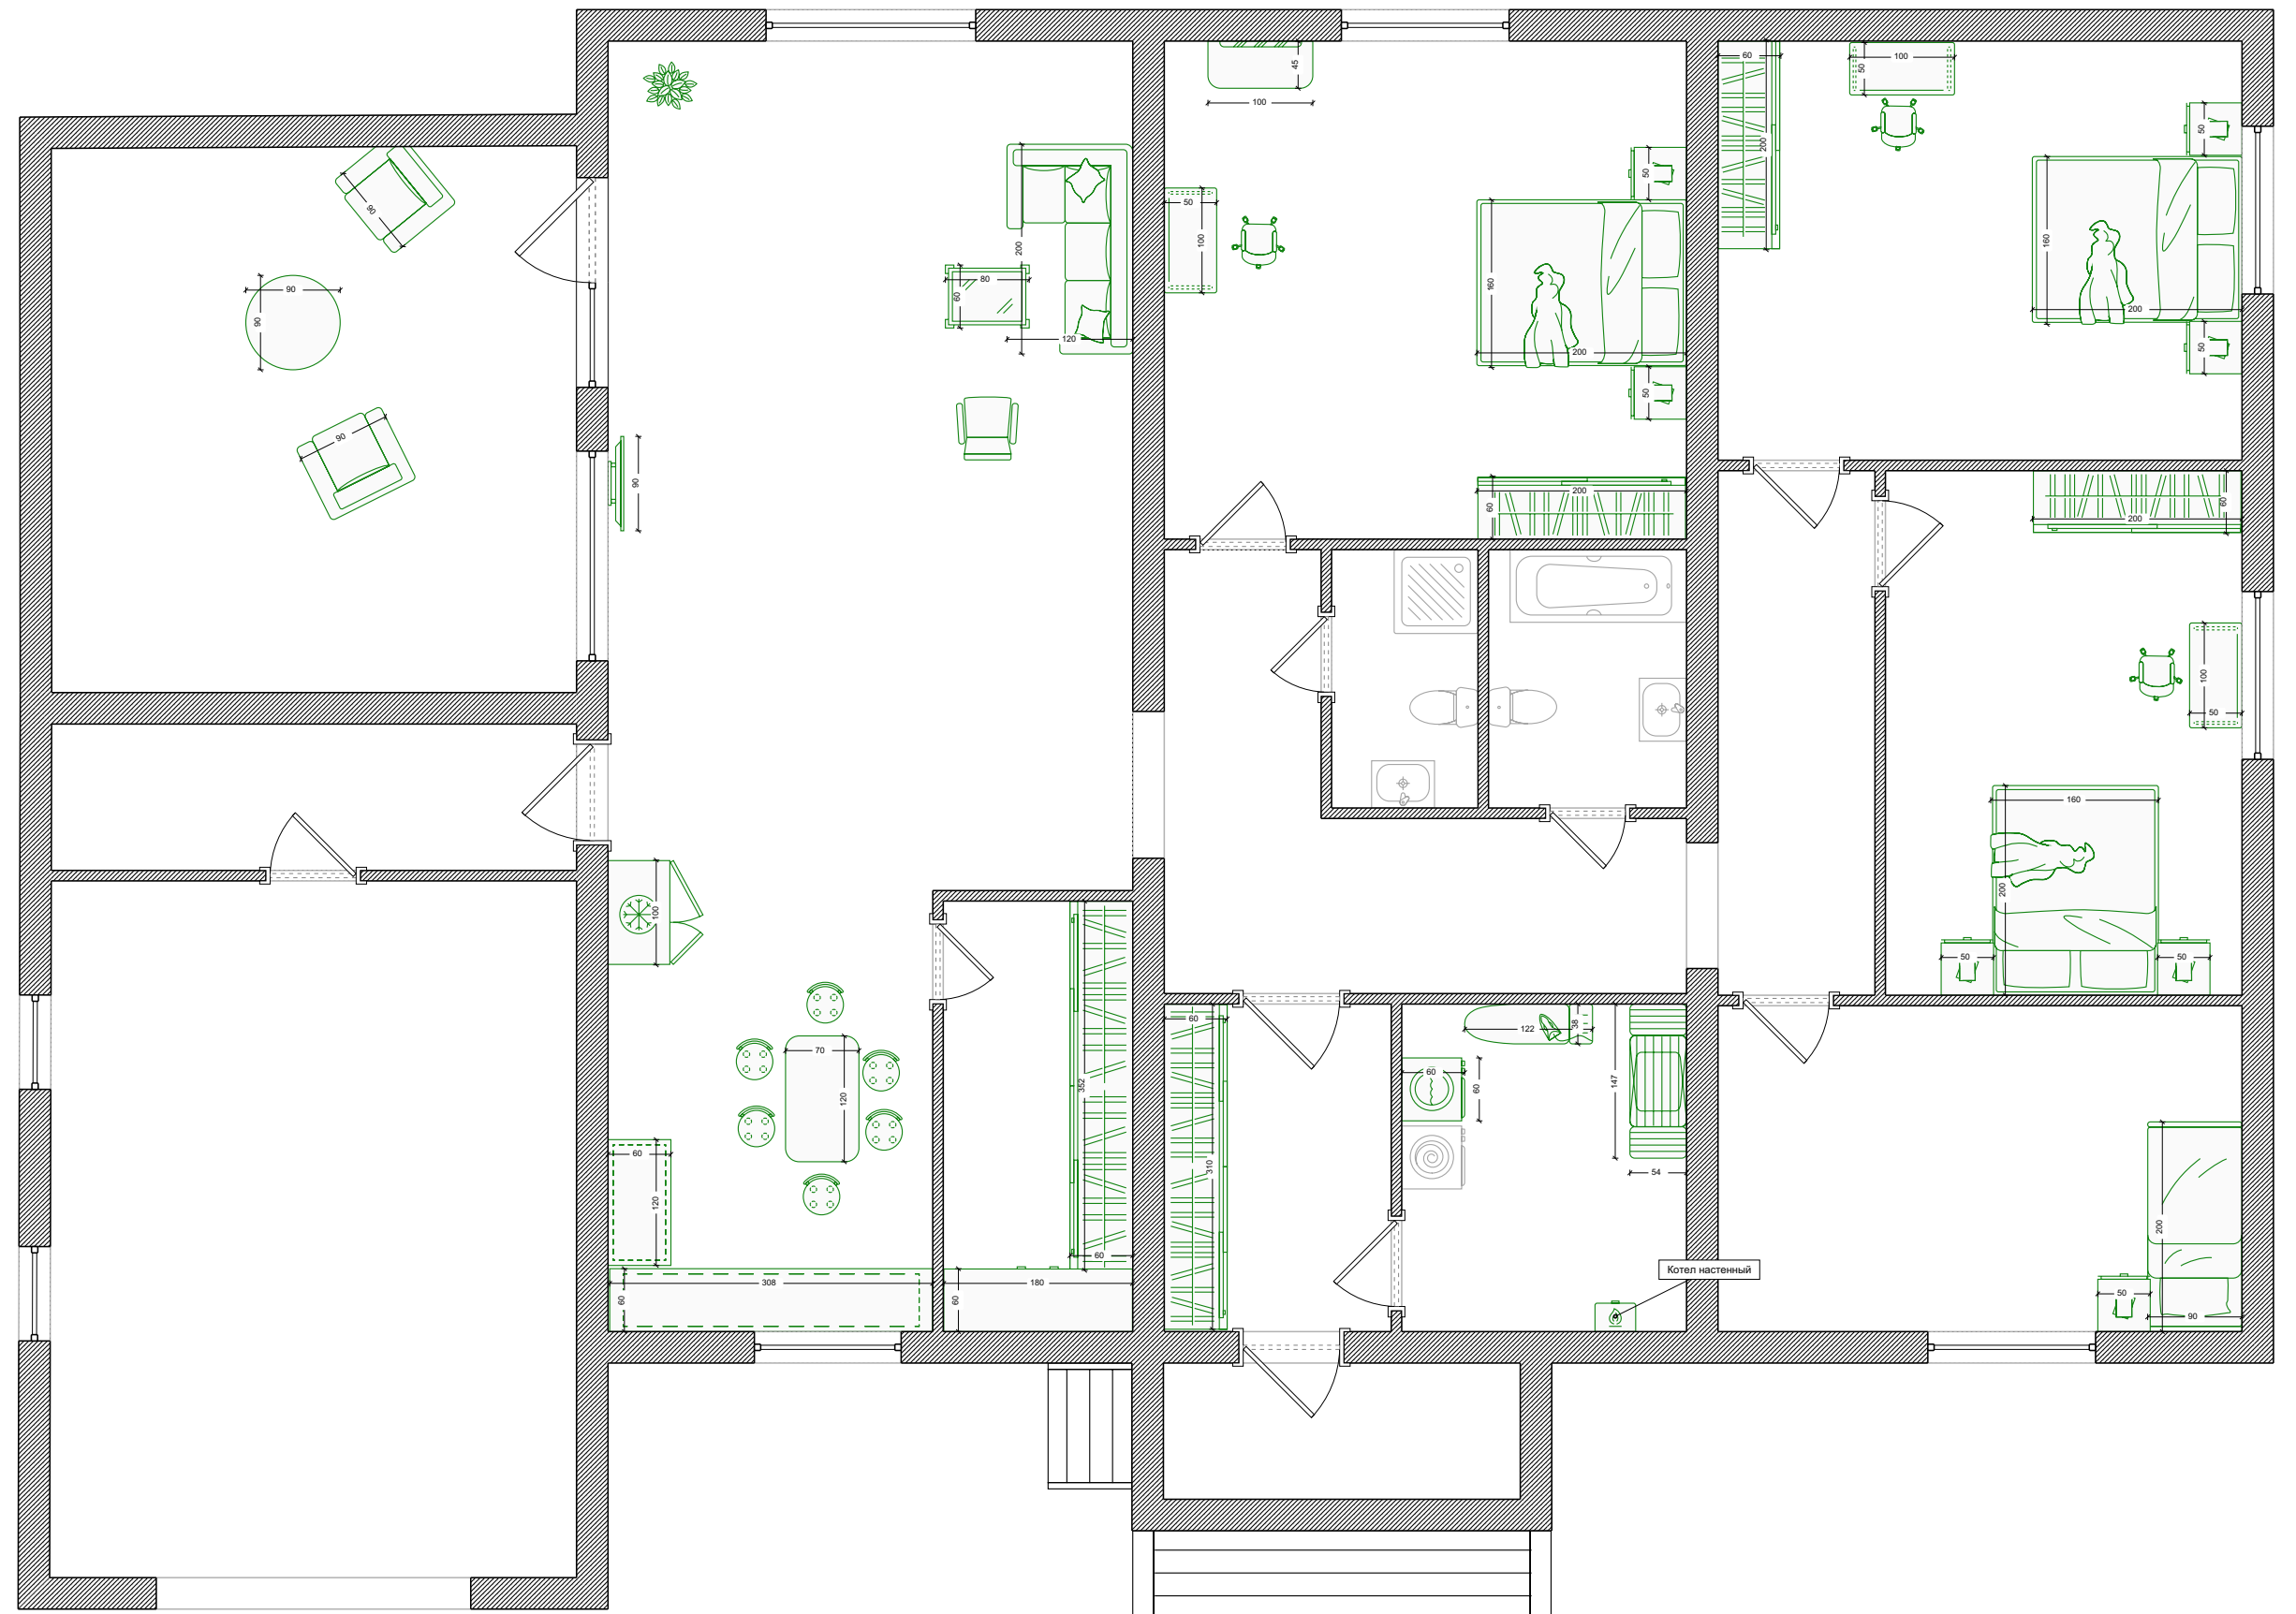

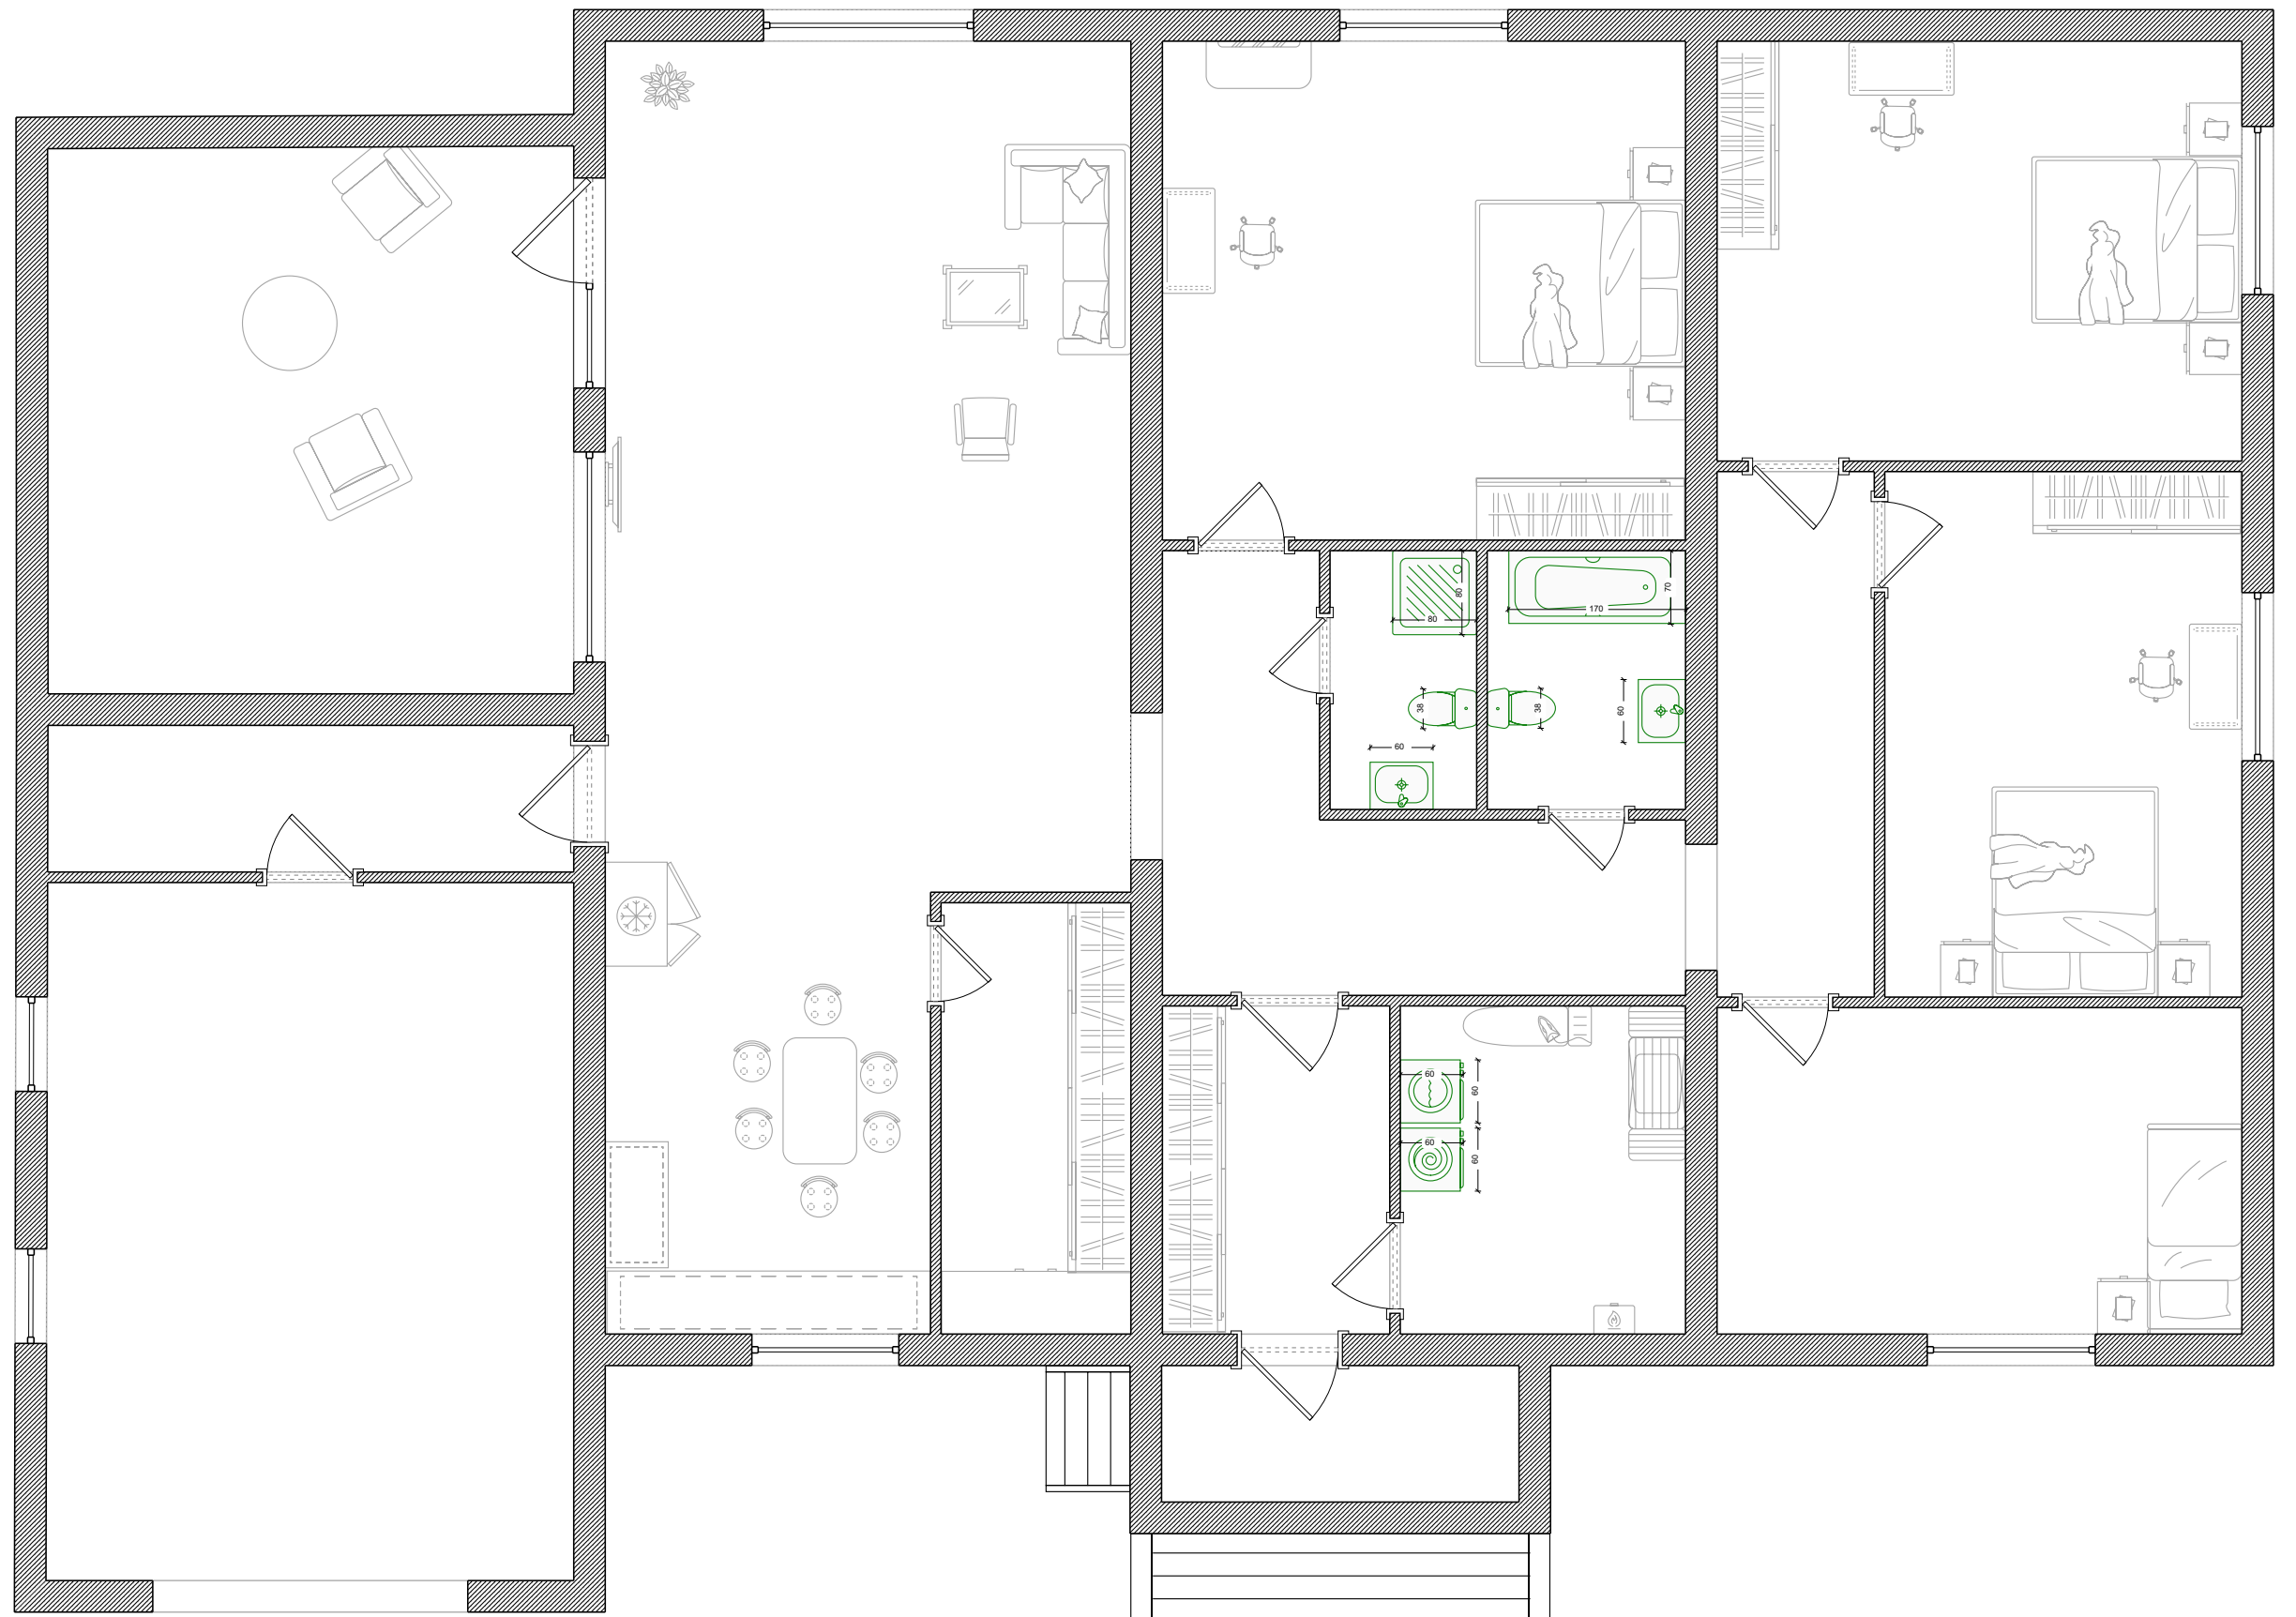

Потолки

Условные обозначения:



Потолочный плинтус

