
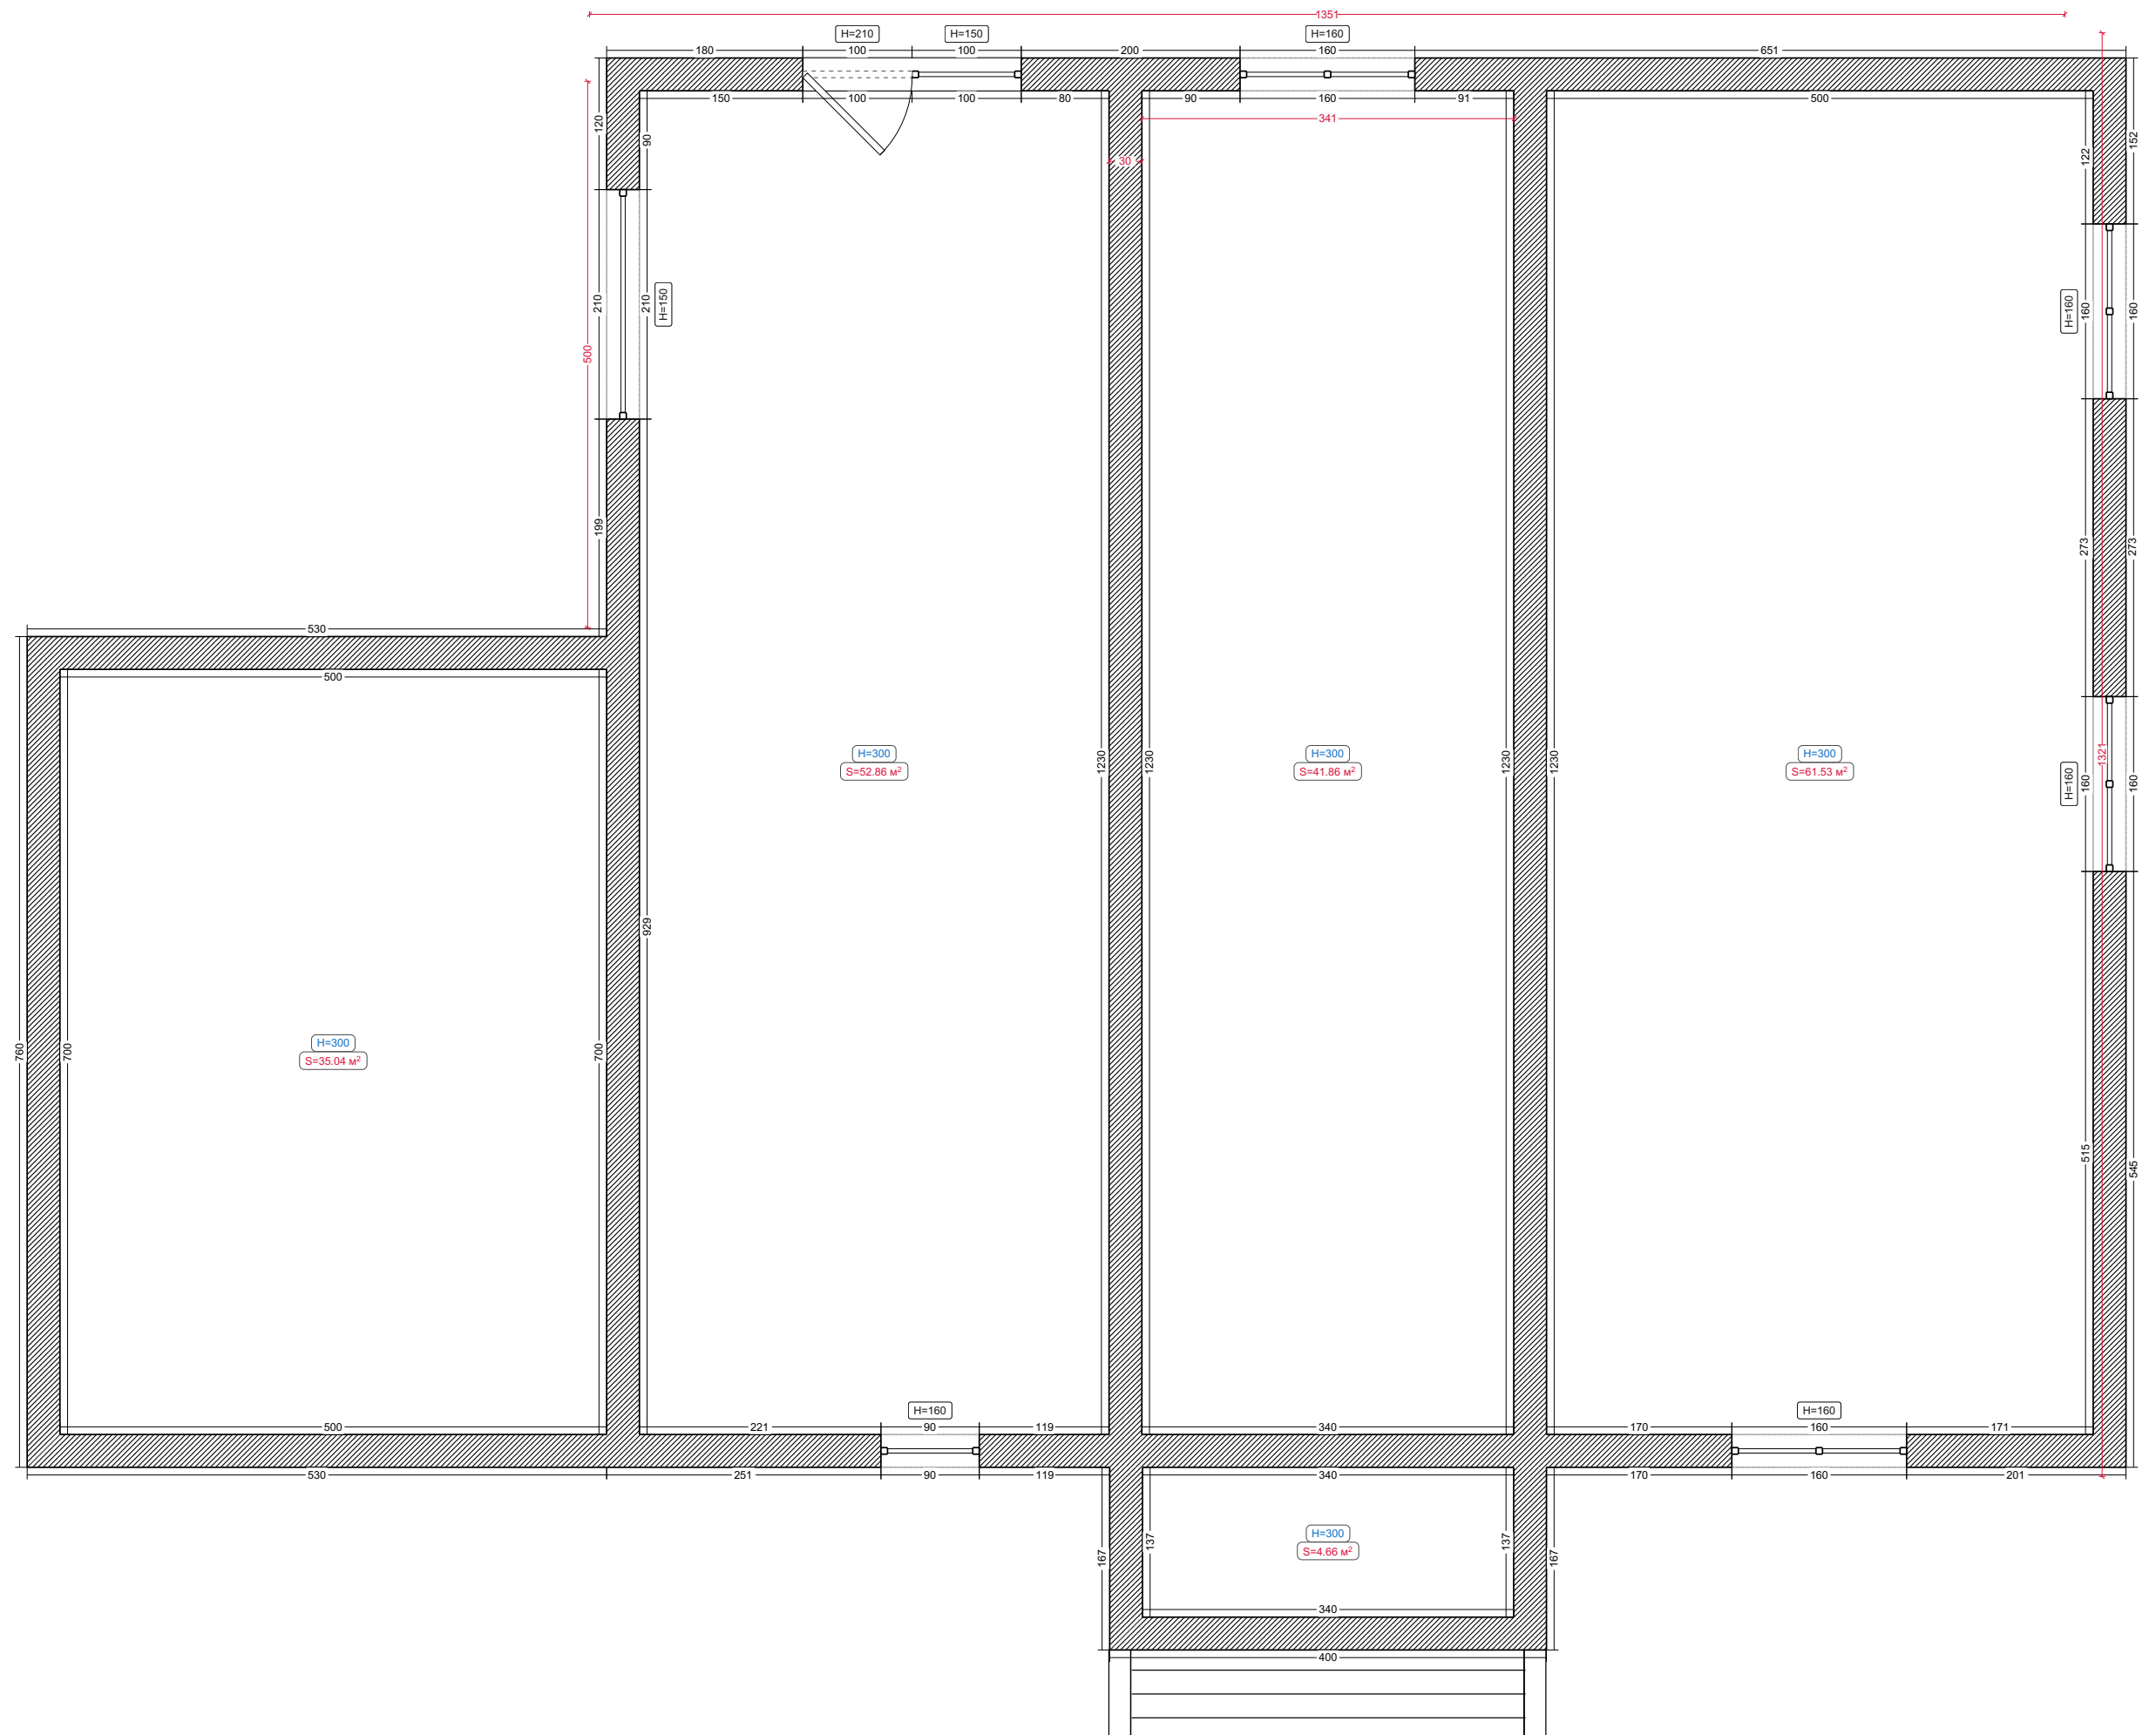


Исходный план


Условные обозначения:


 Существующая стена



Перегородки

Условные обозначения:

 Перегородка из ПГБ

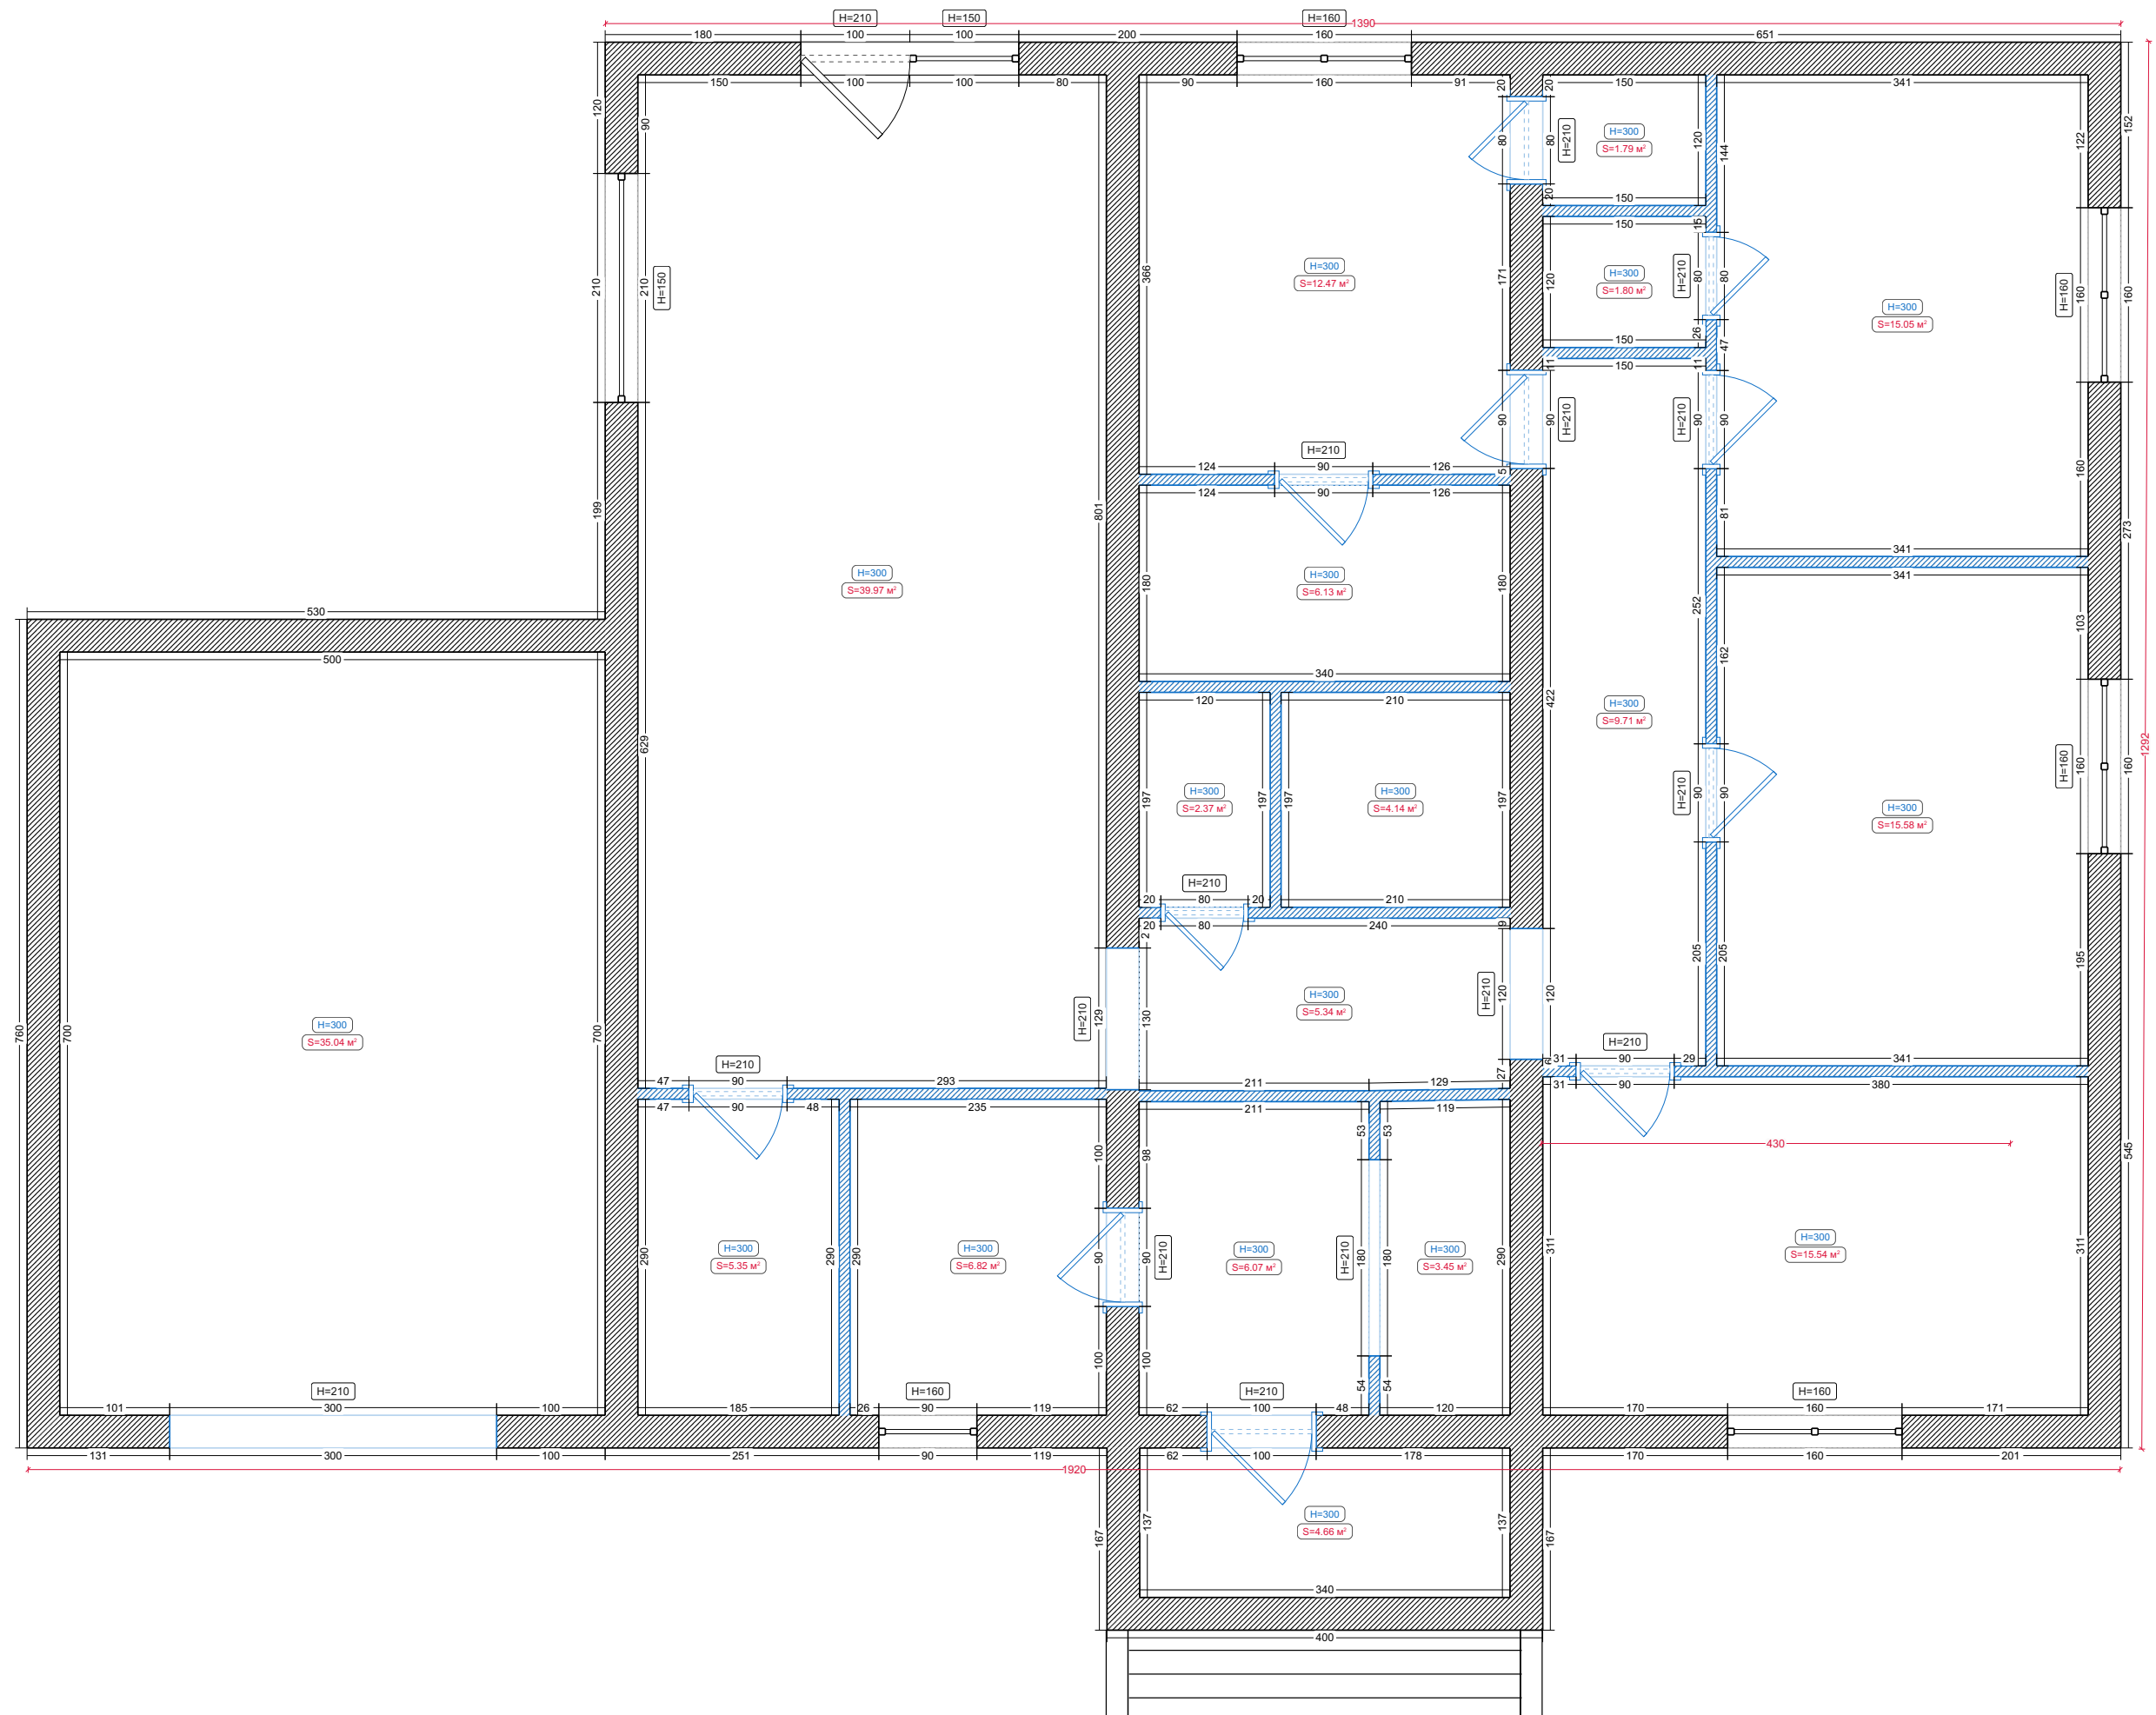

Помещения

