



Исходный план

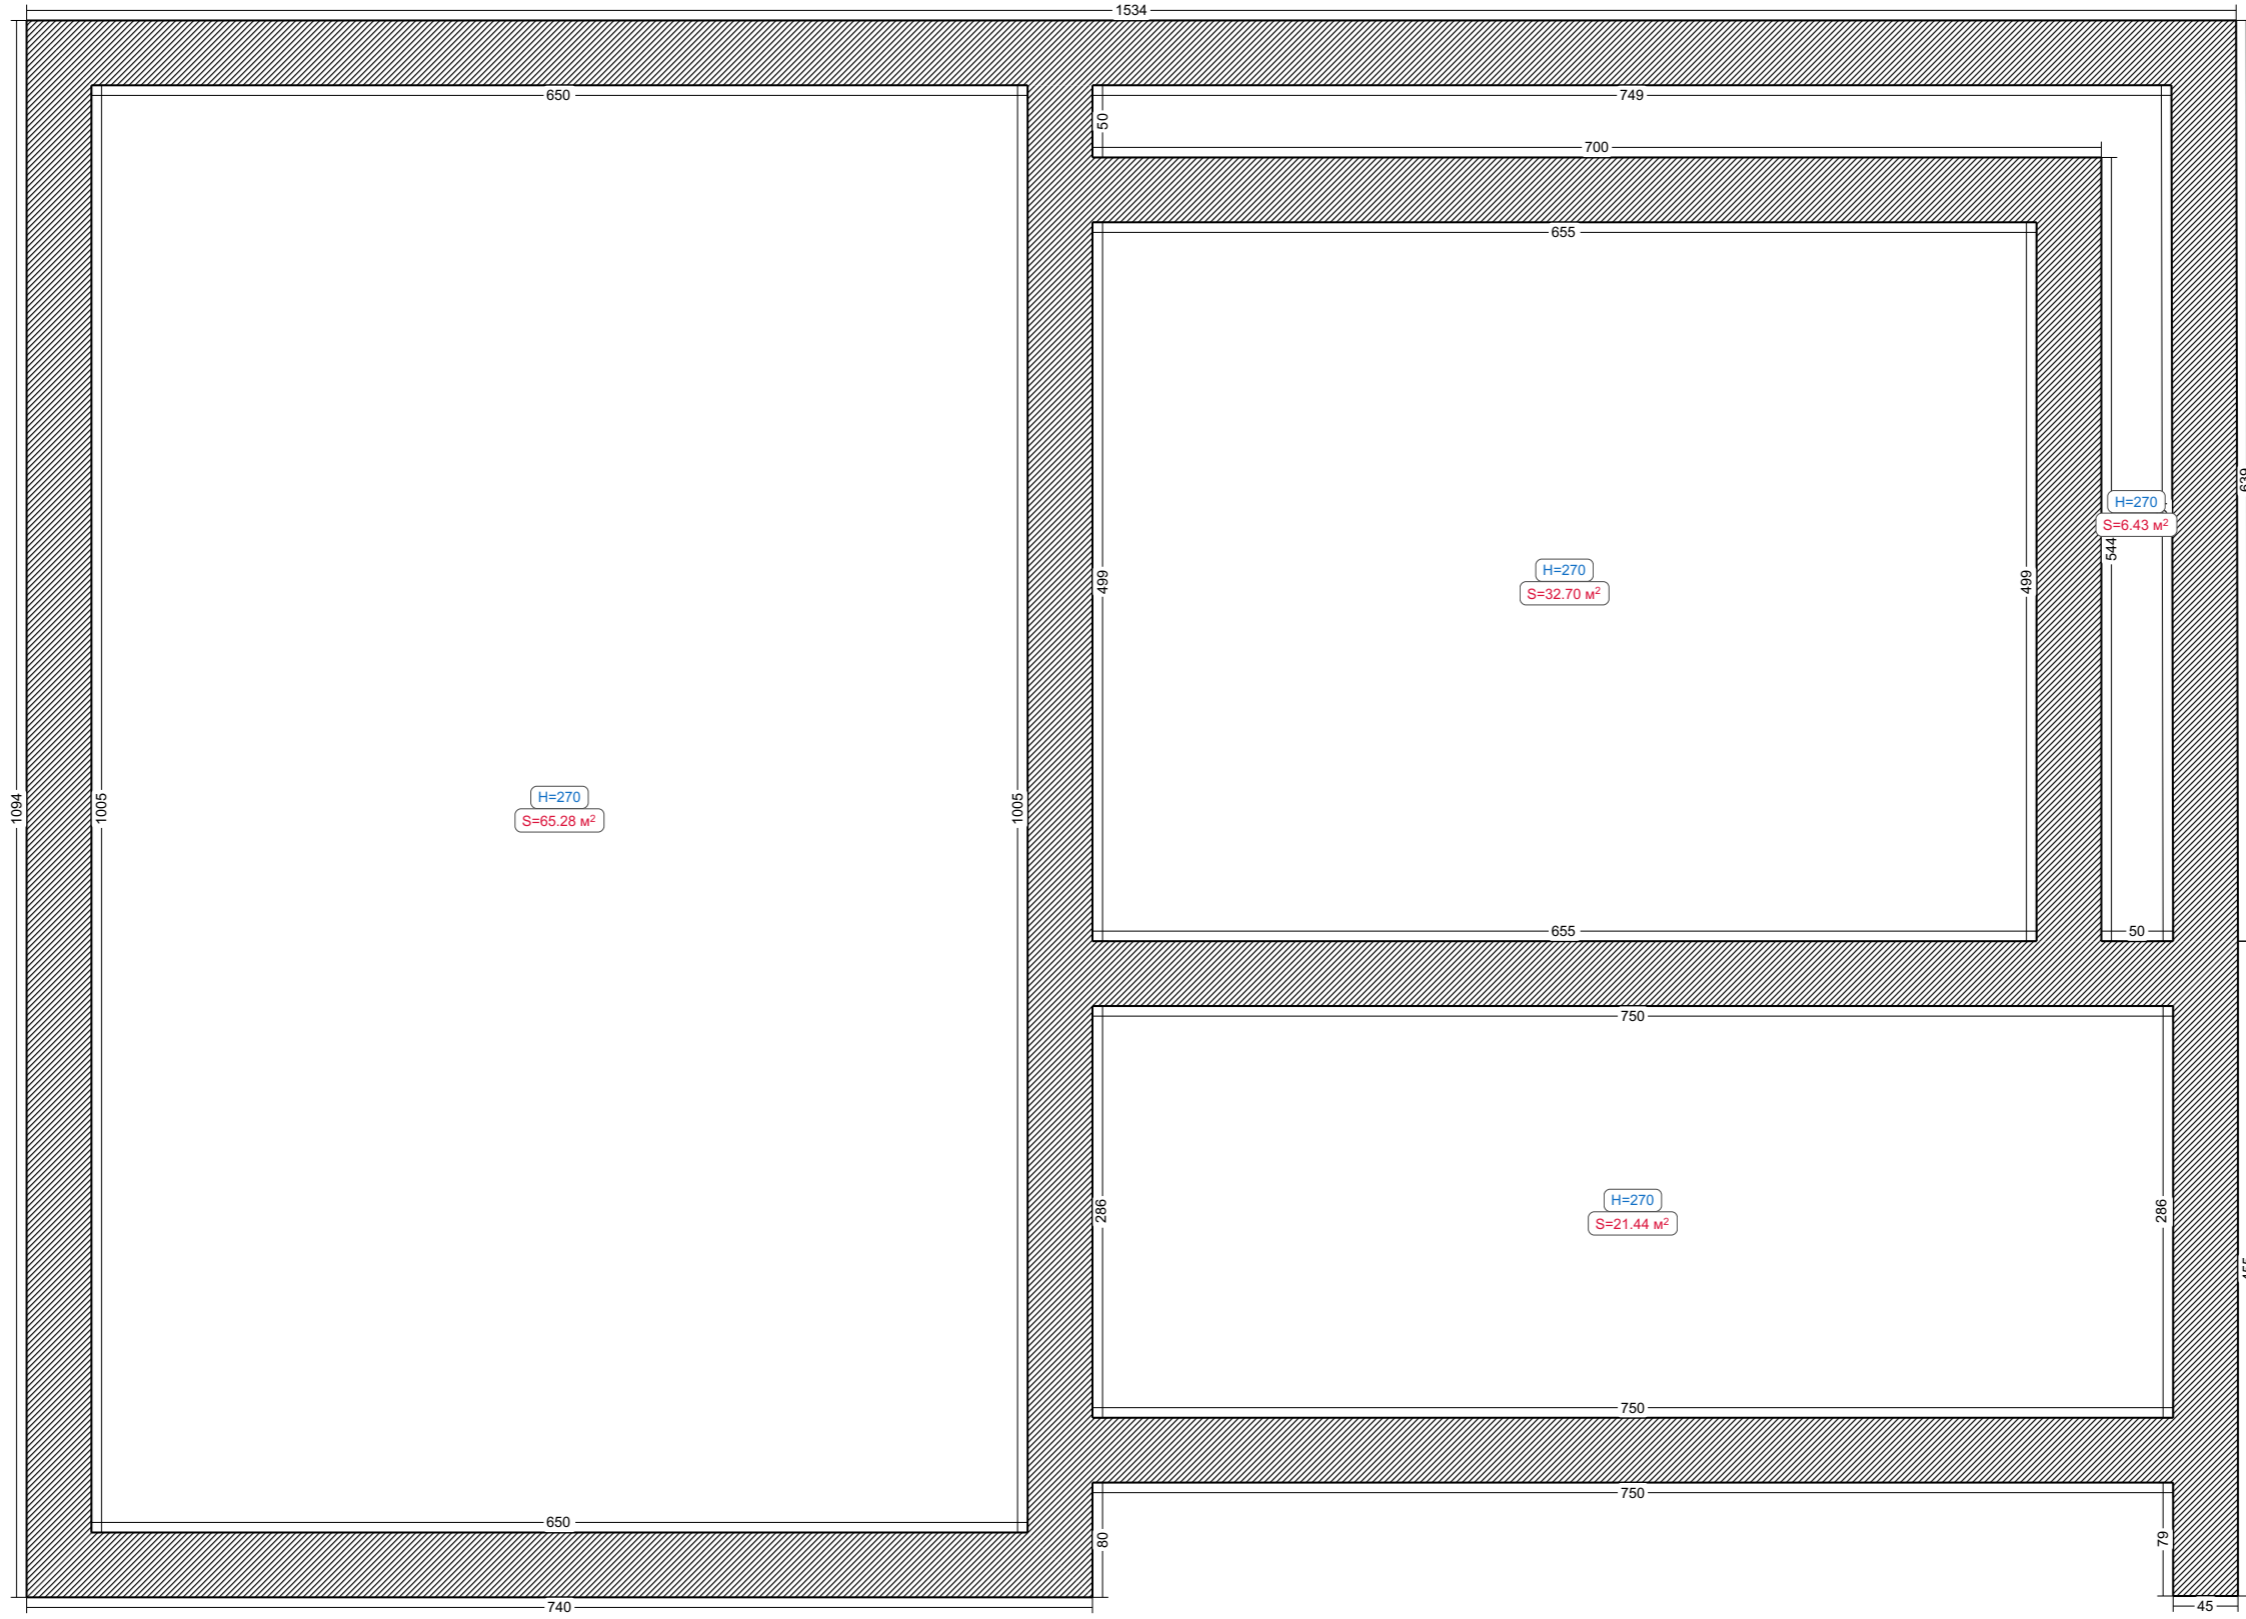


Условные обозначения:
 Существующая стена

Перегородки

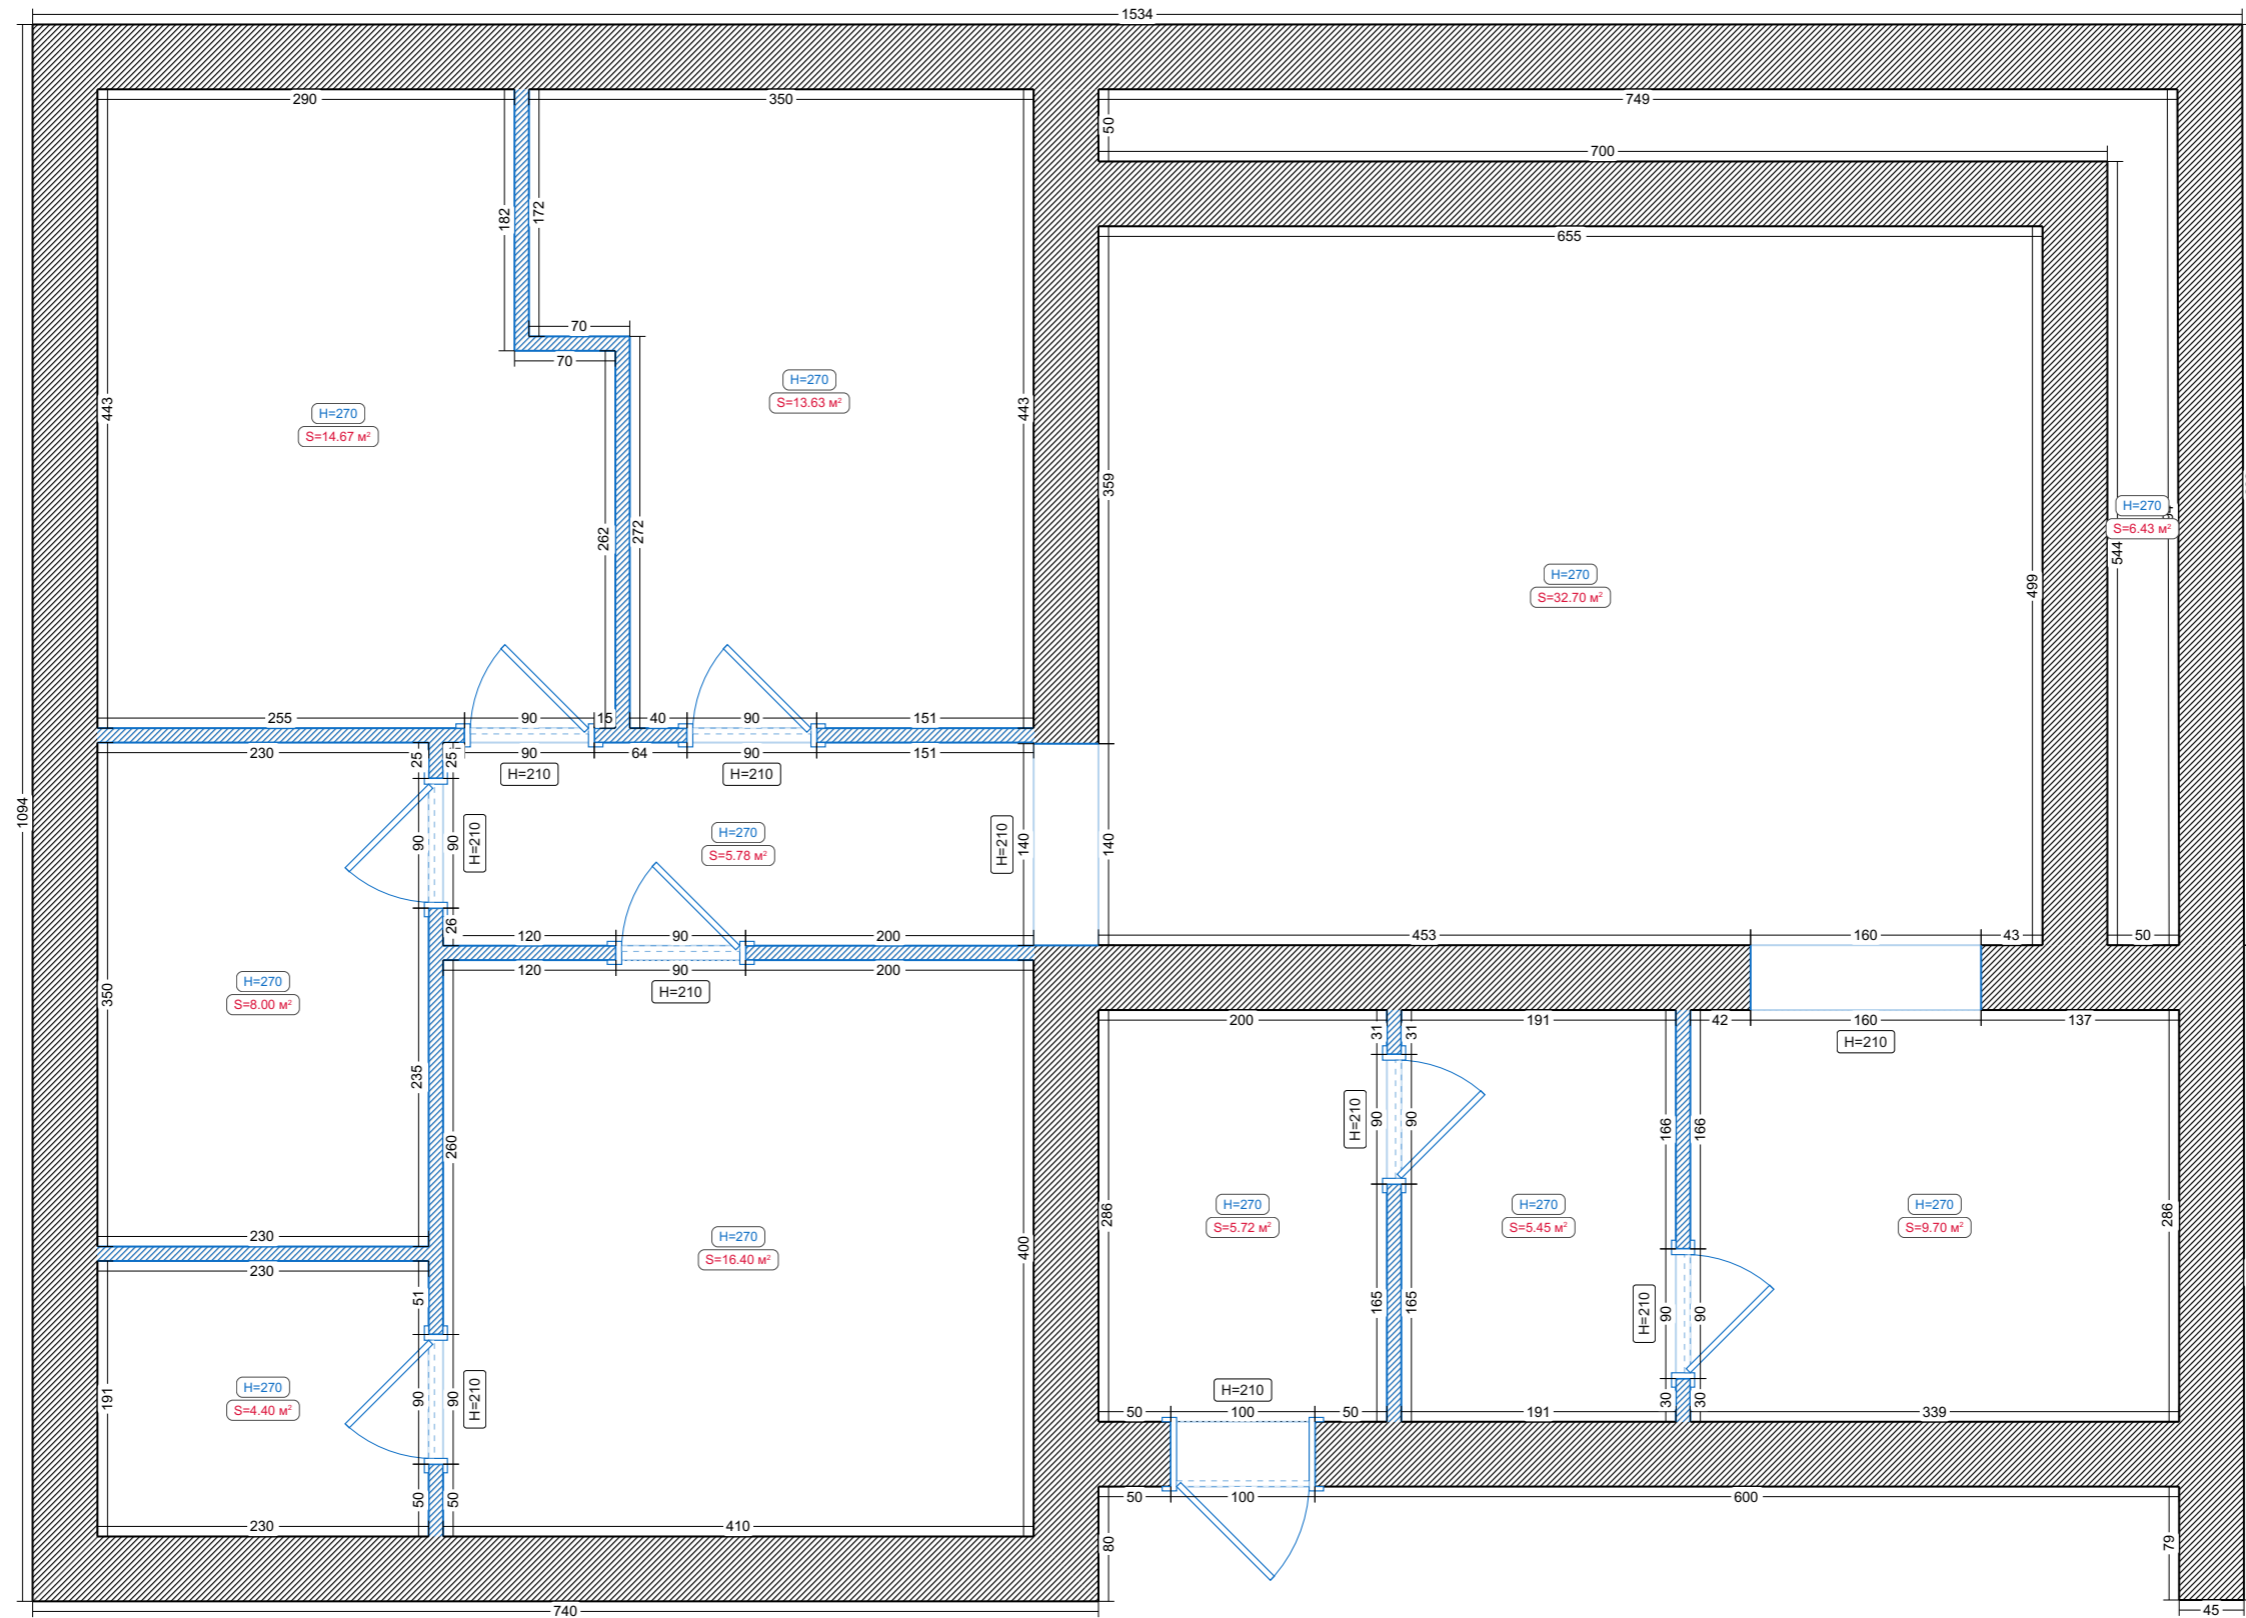

Условные обозначения:

 Перегородка из ПГБ