



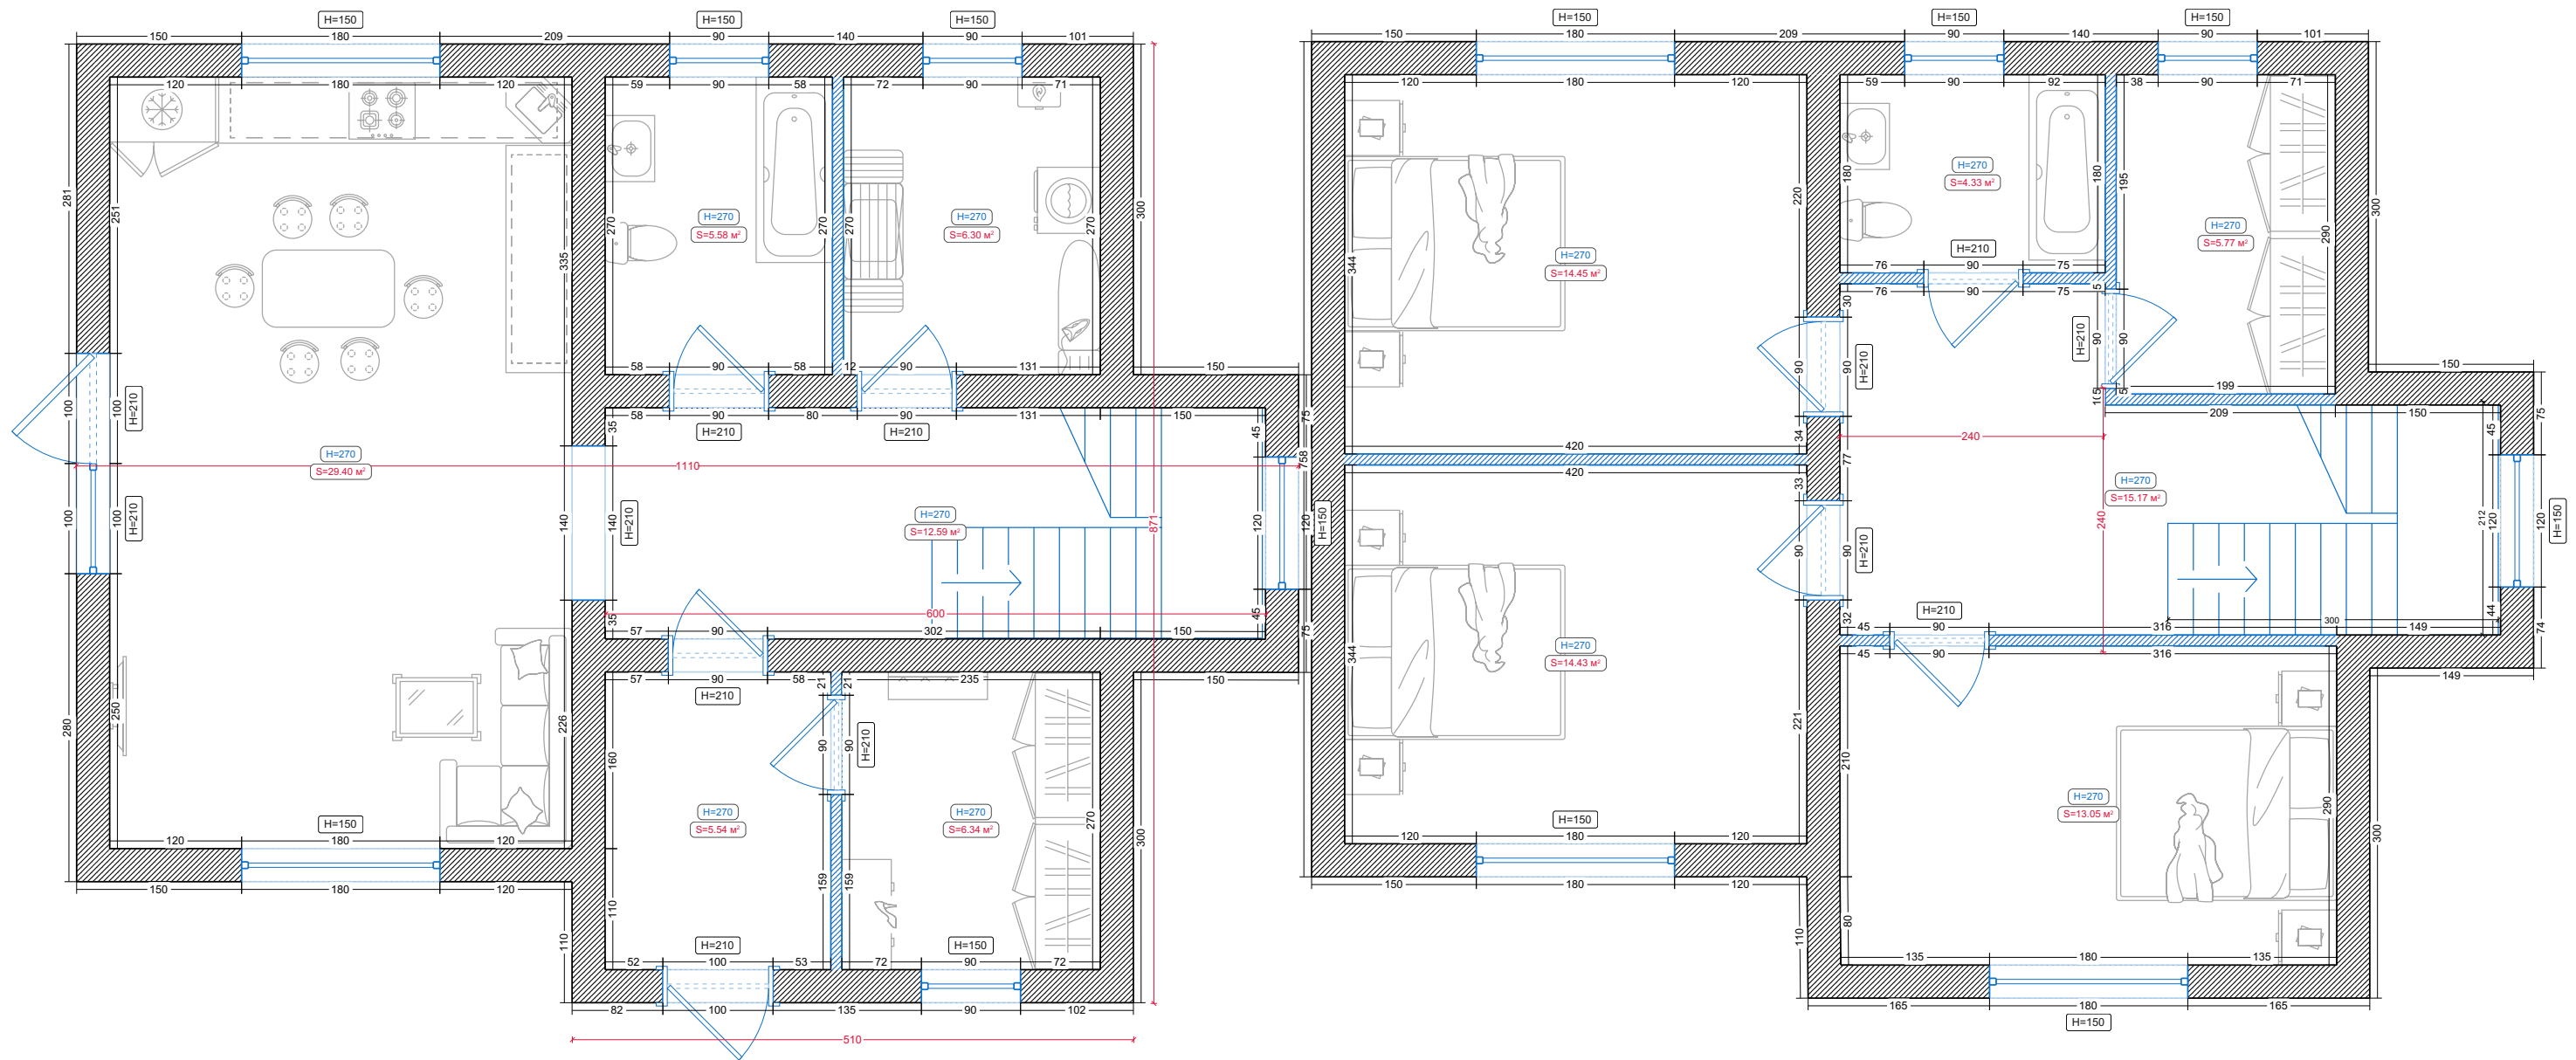
Исходный план

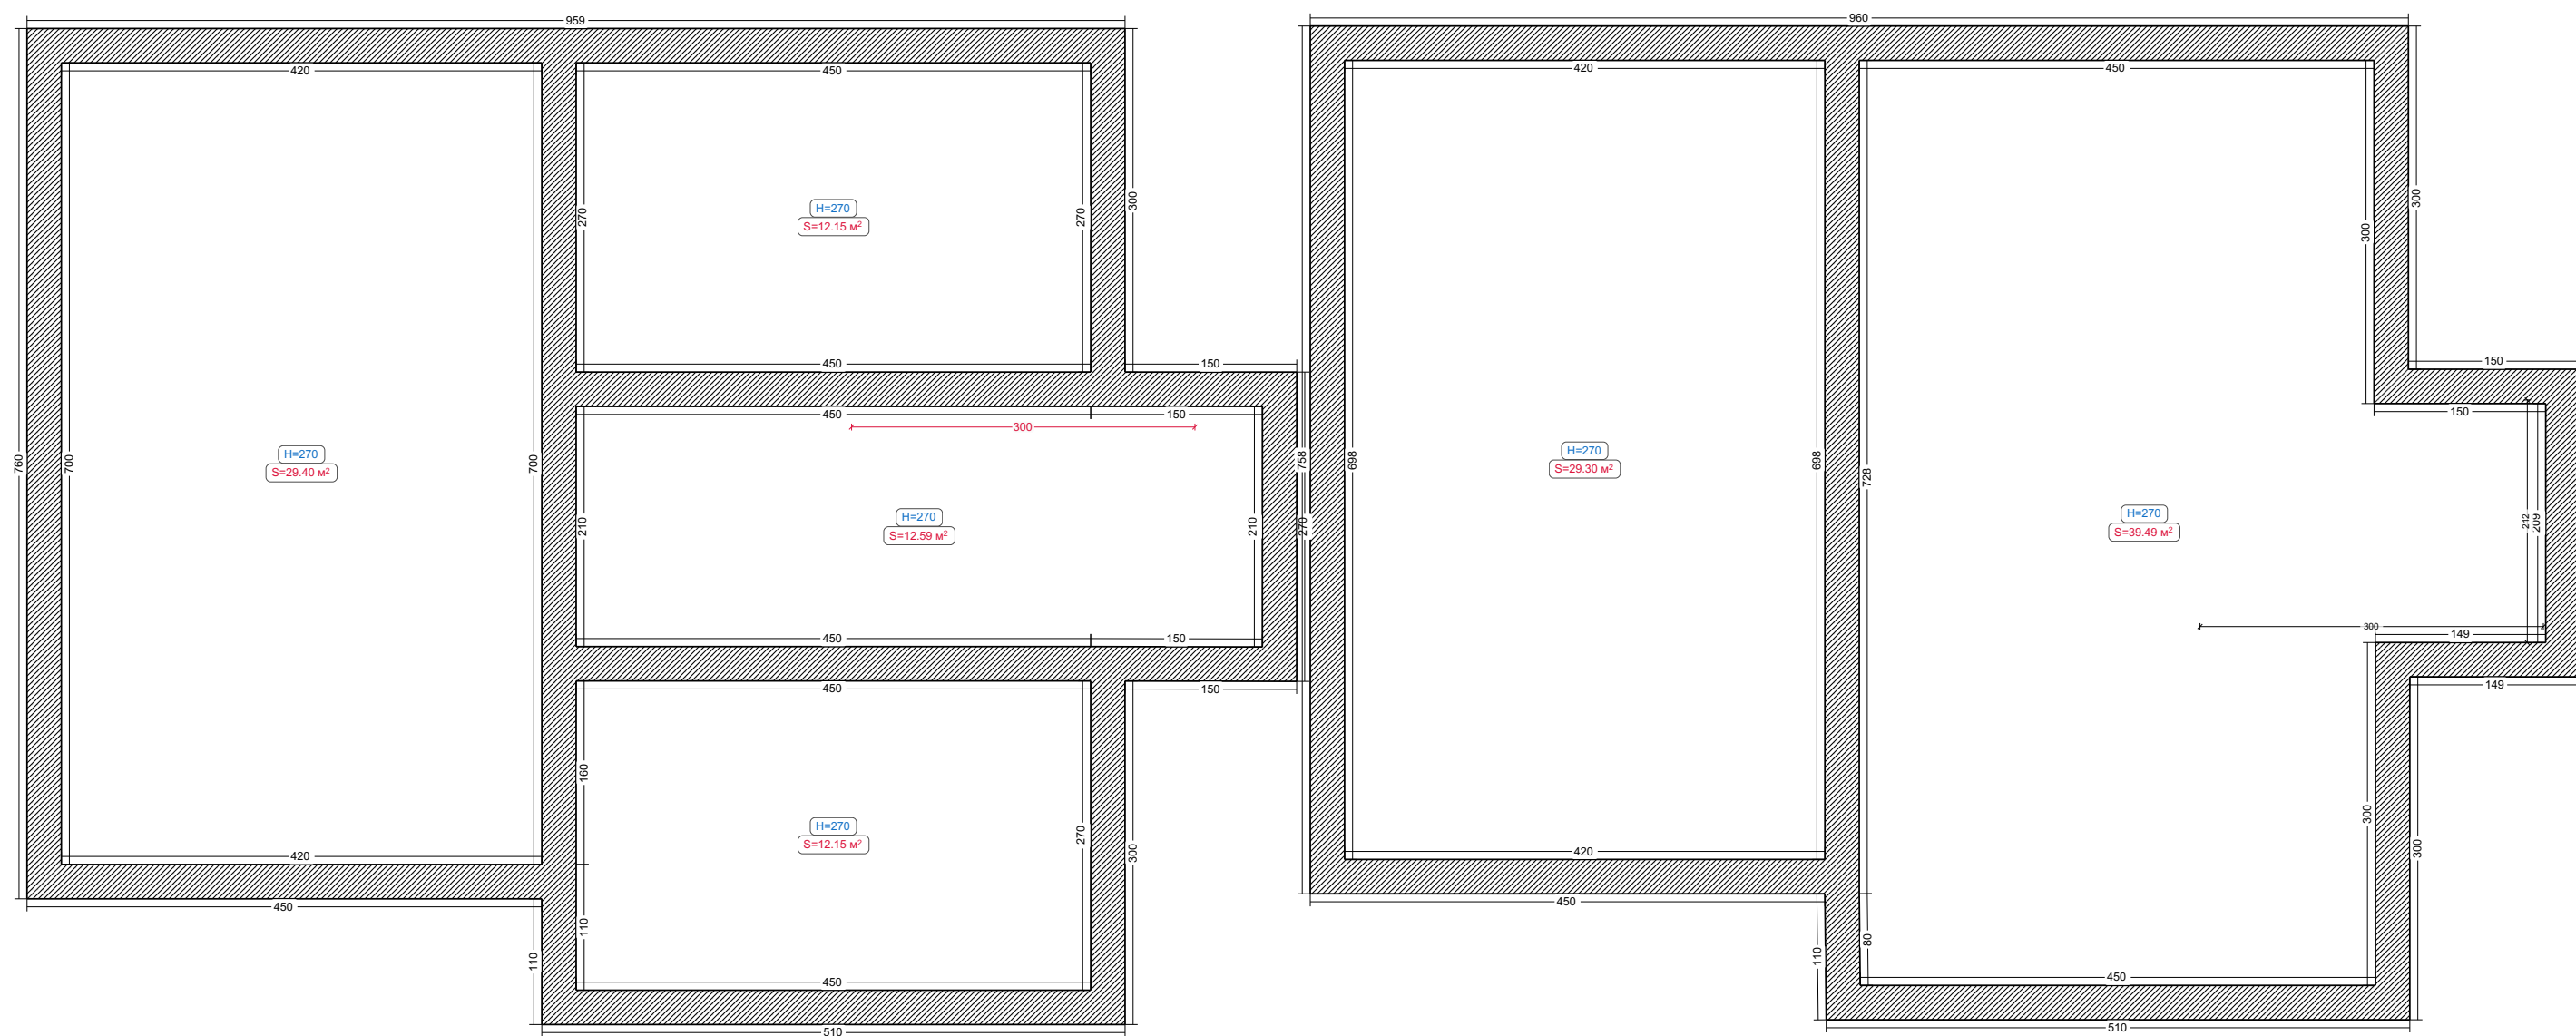


Условные обозначения:

 Существующая стена


Перегородки




Условные обозначения:

 Перегородка из ПГБ


Мебель

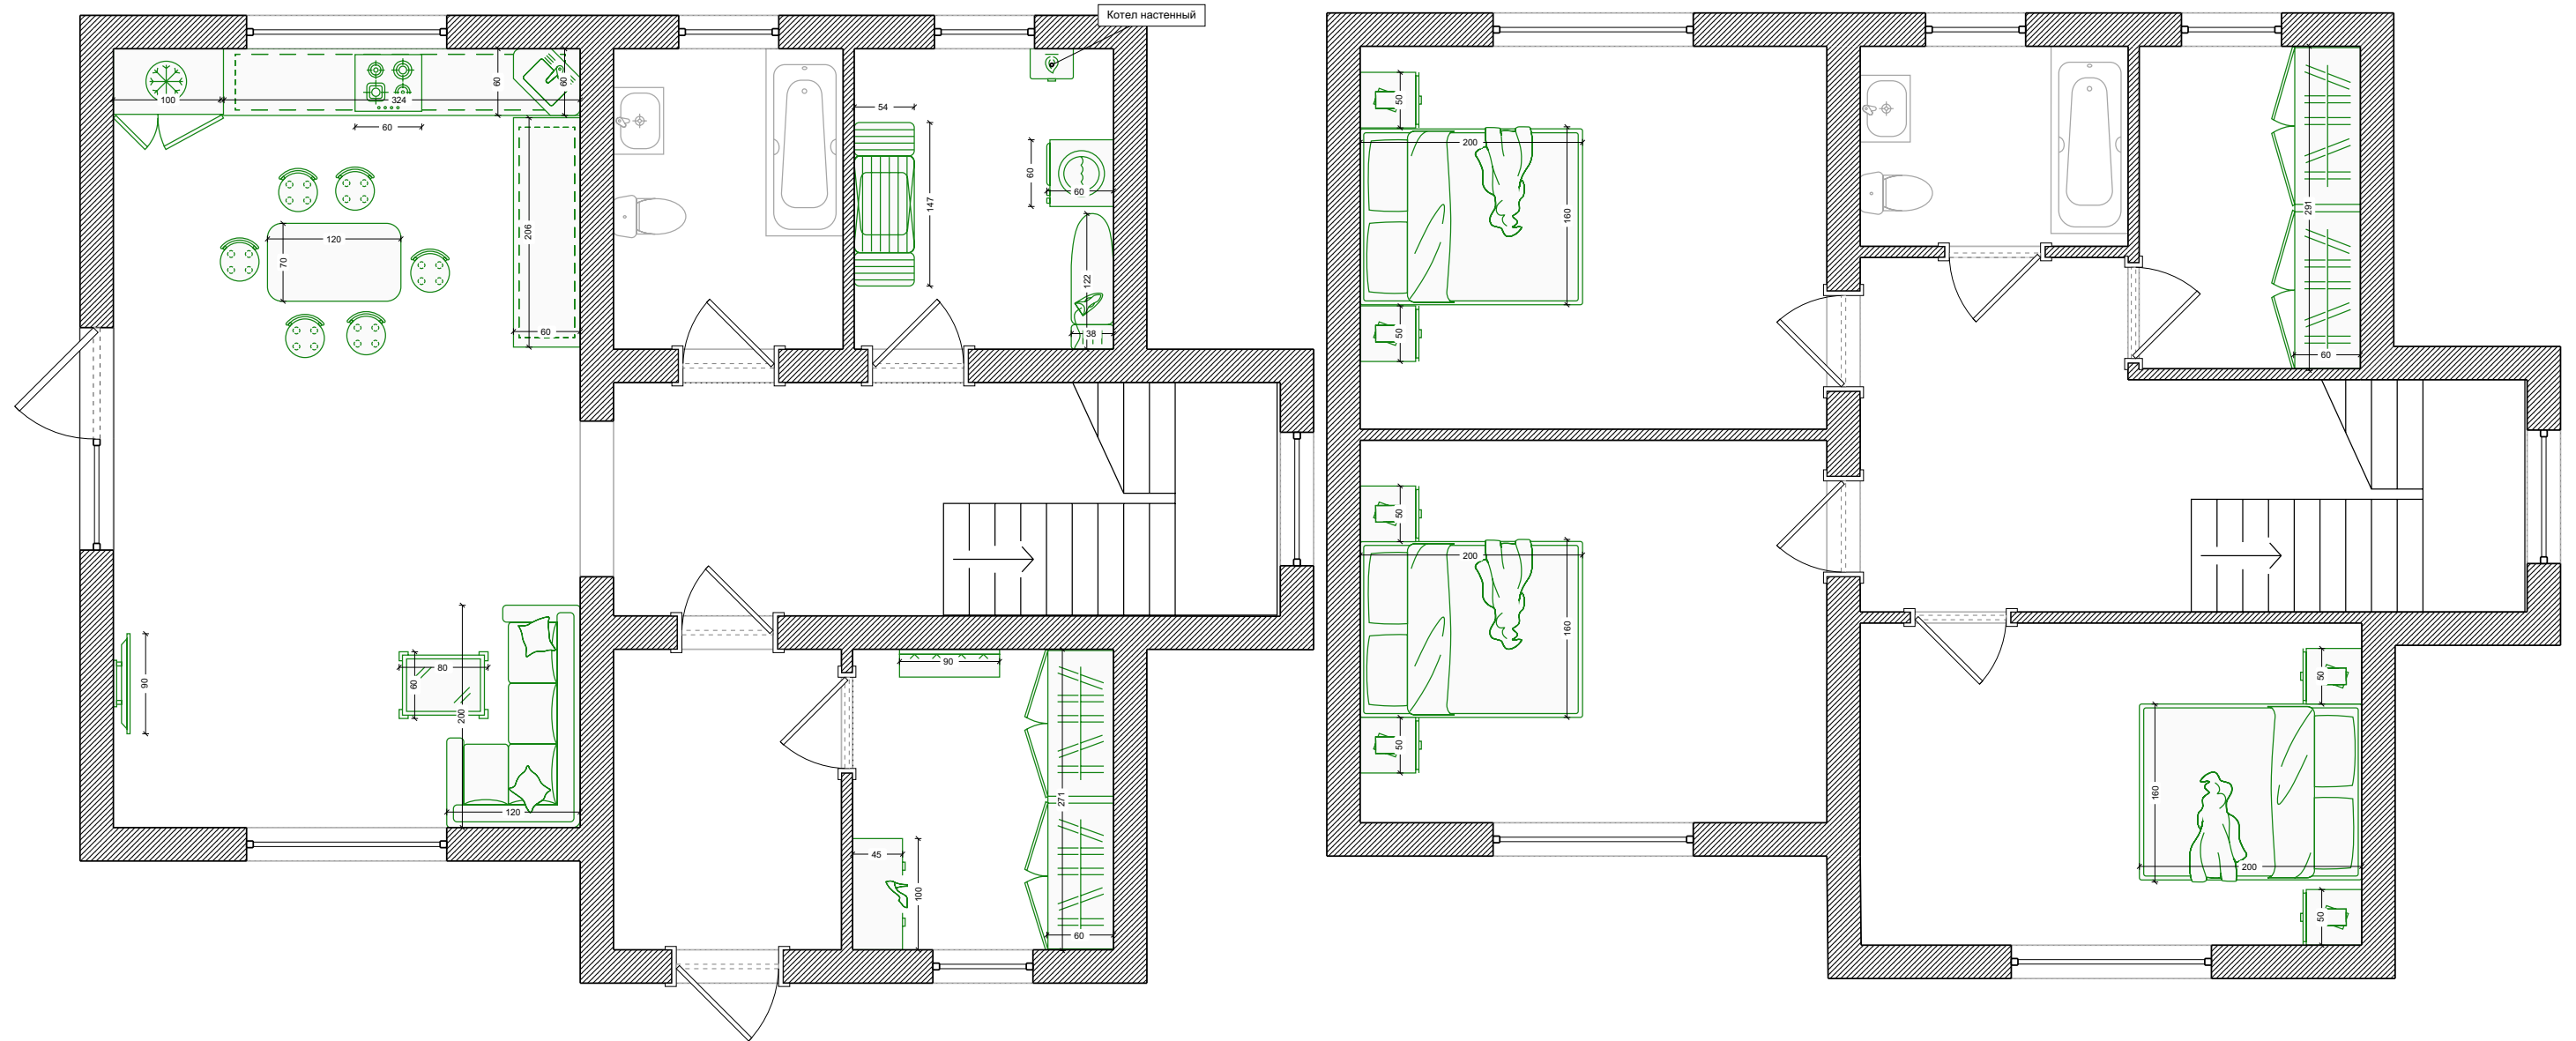


Сантехника

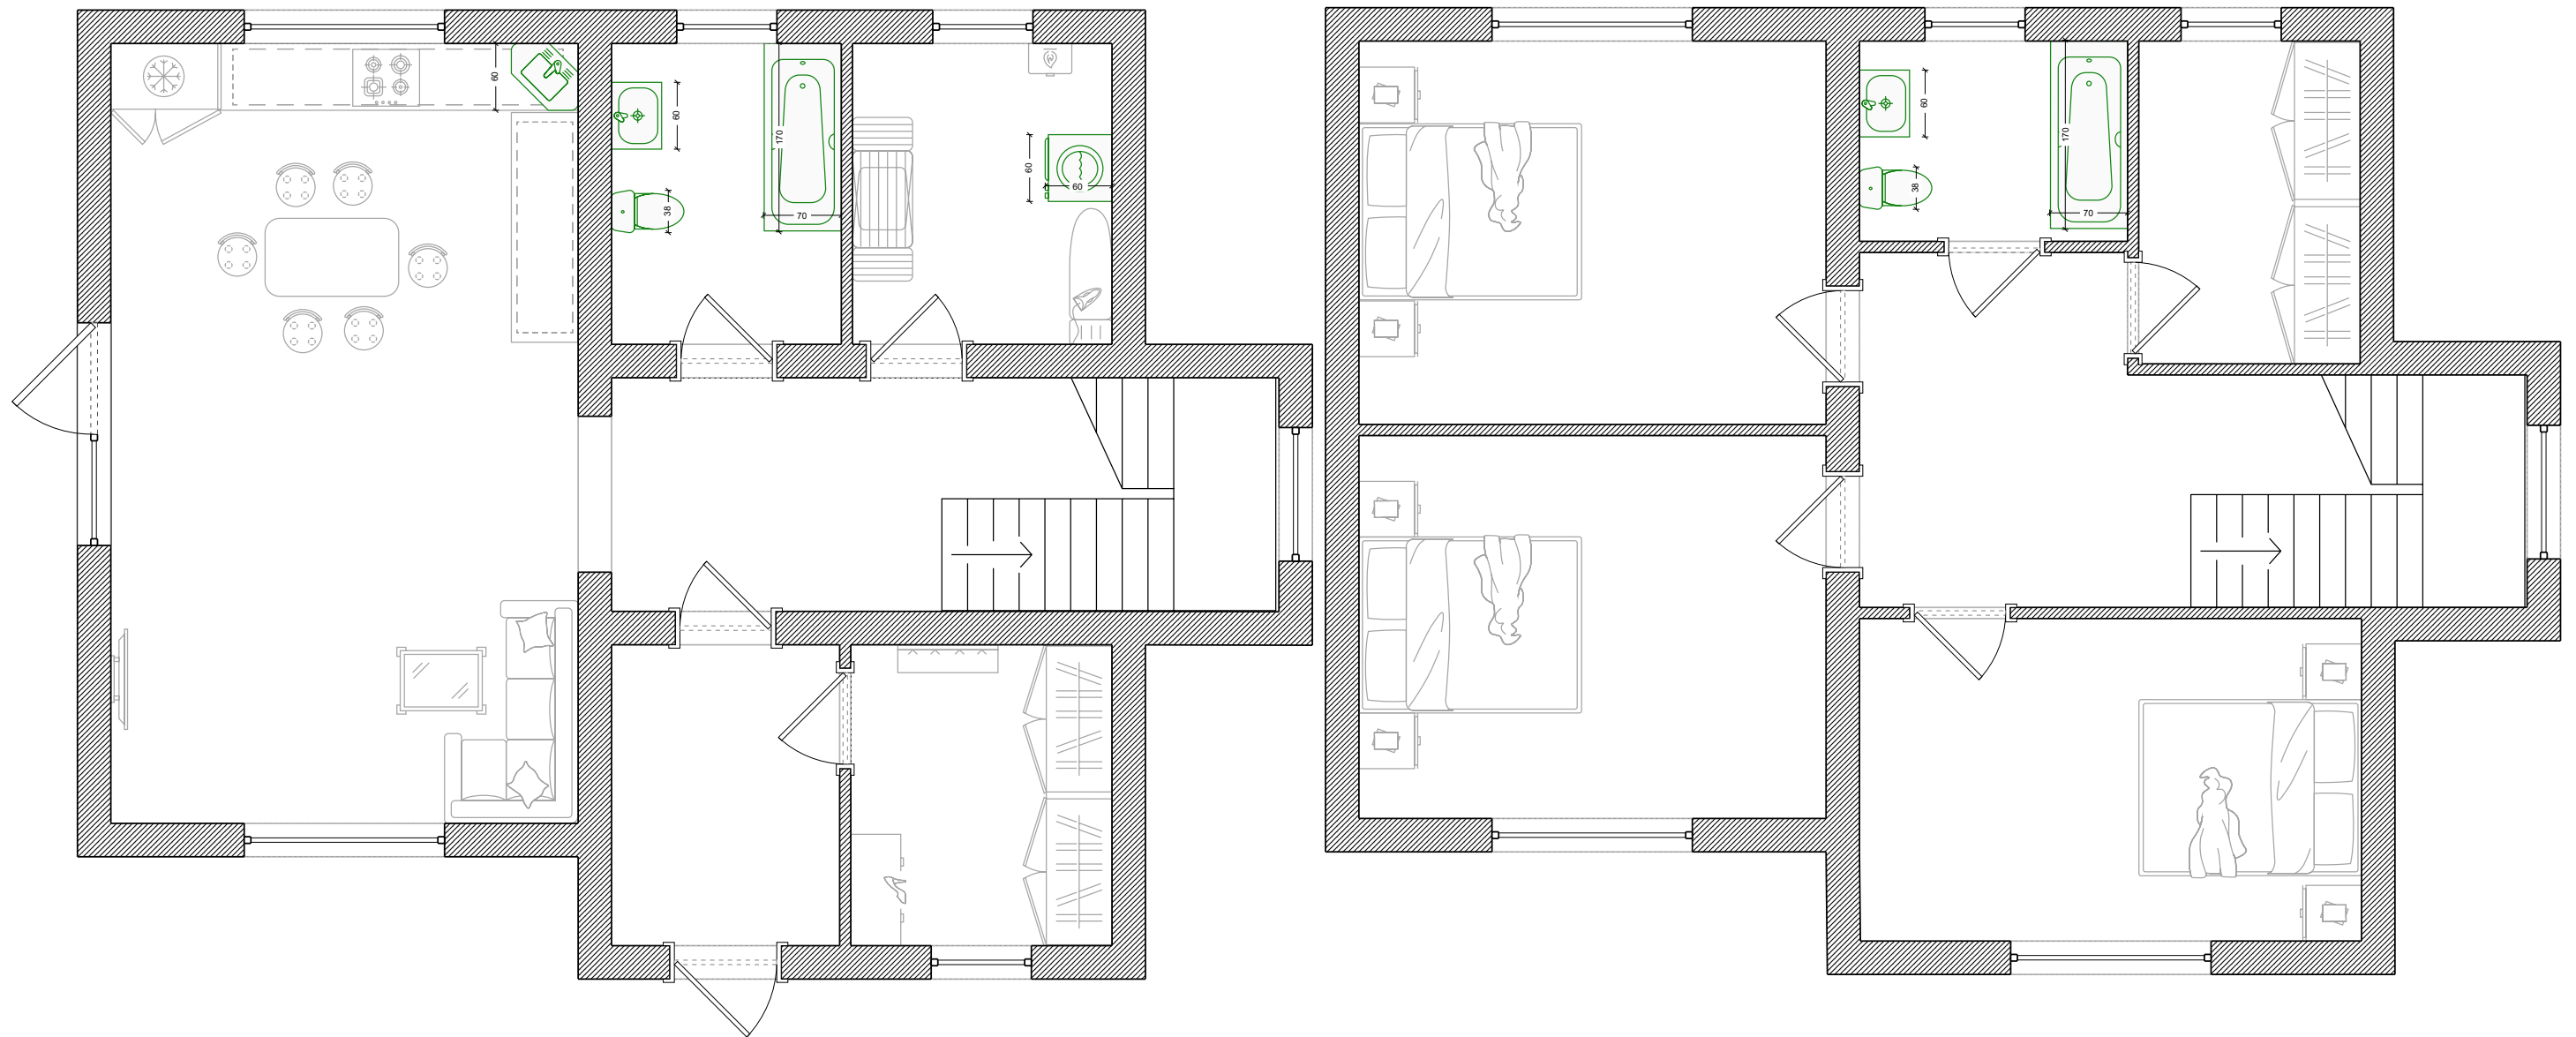

Потолки

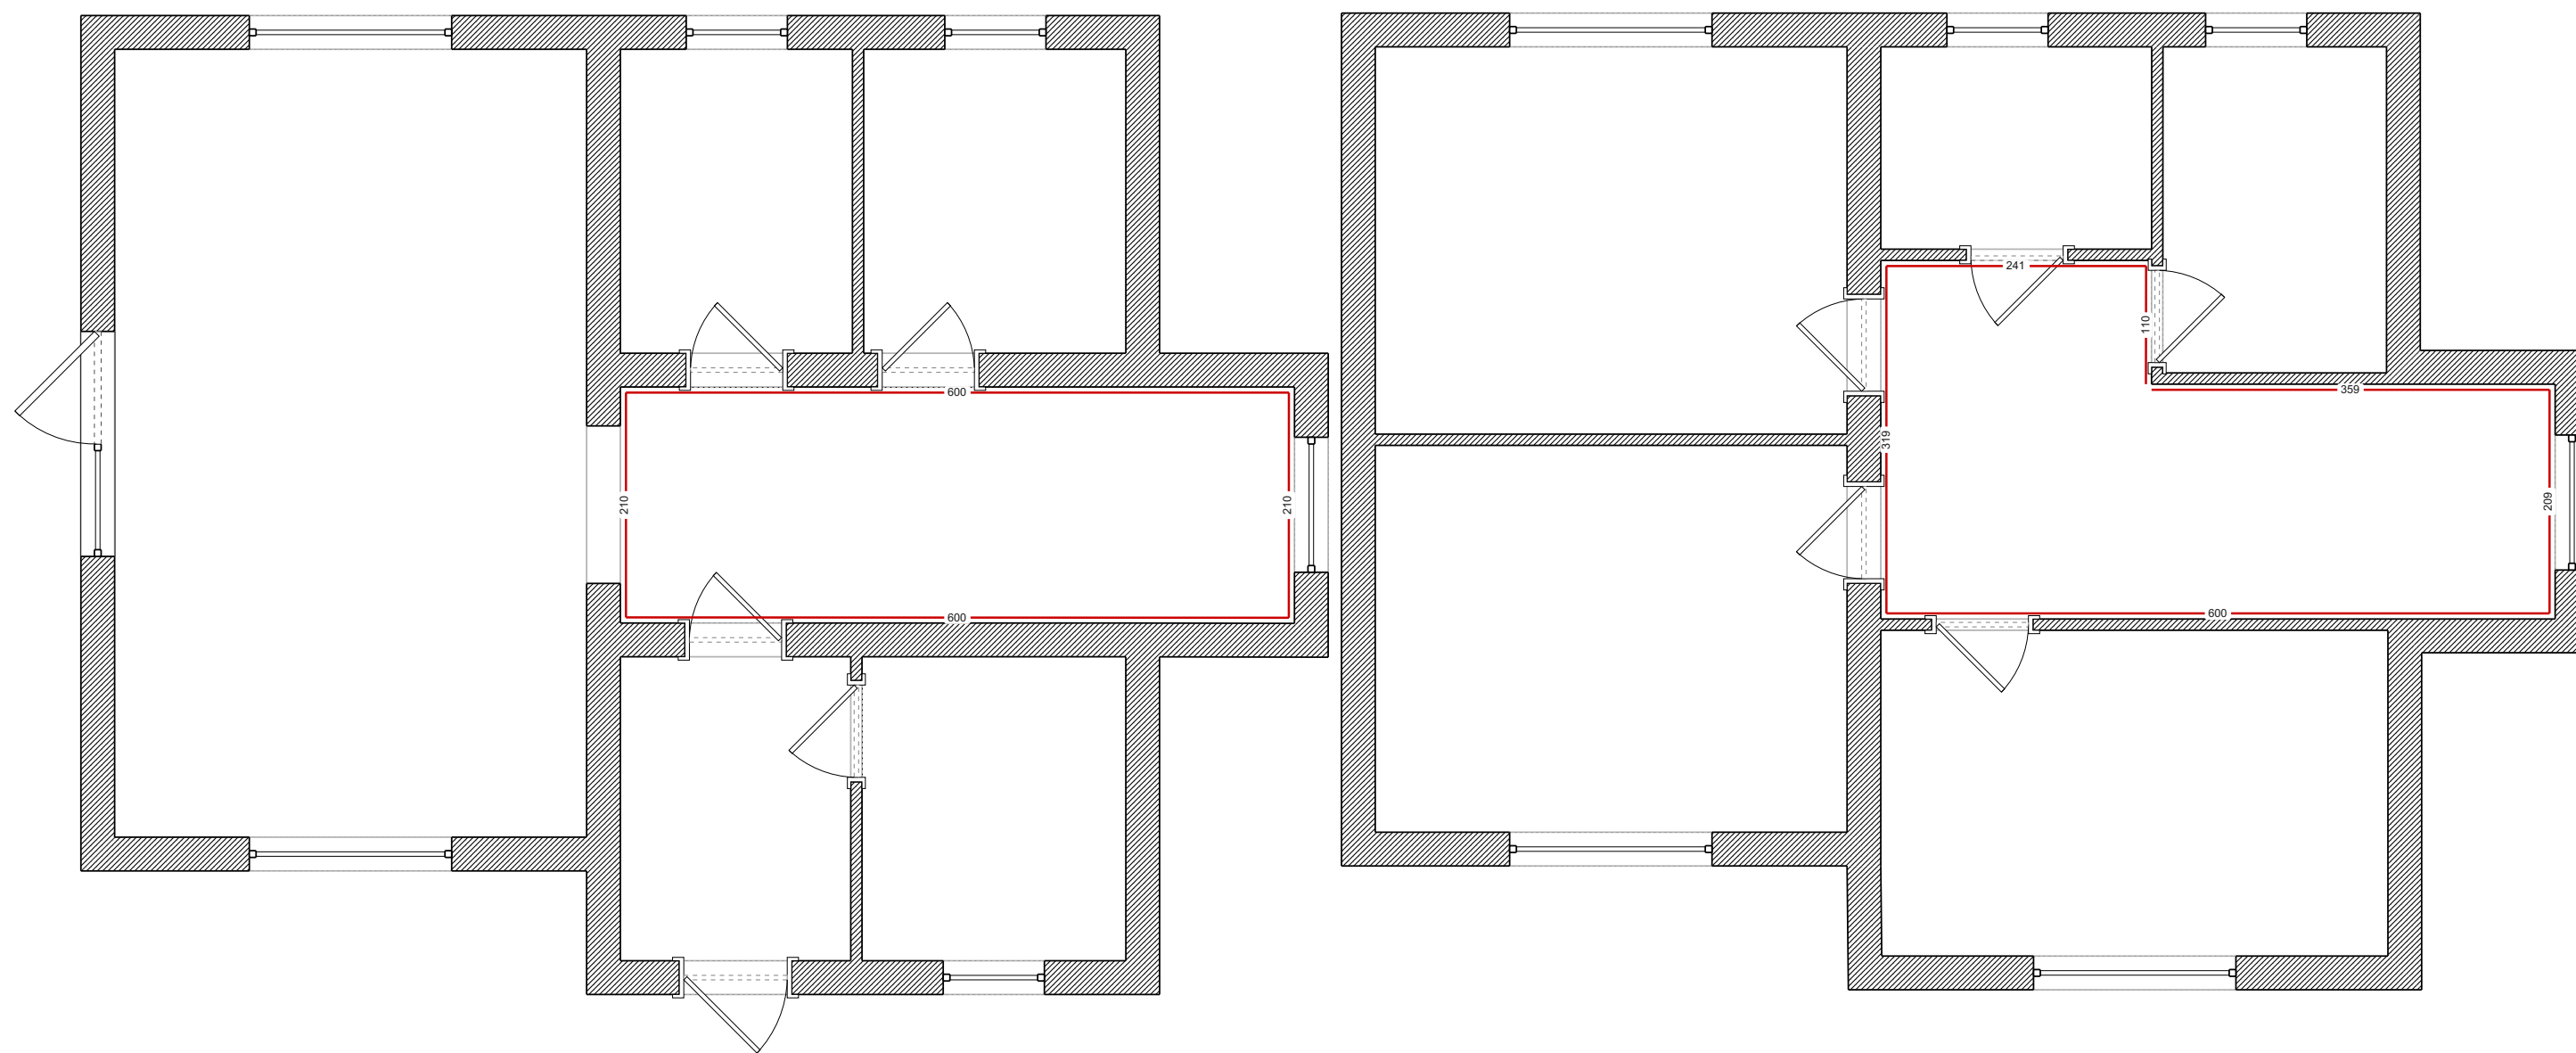

Условные обозначения:

 Потолочный плинтус