
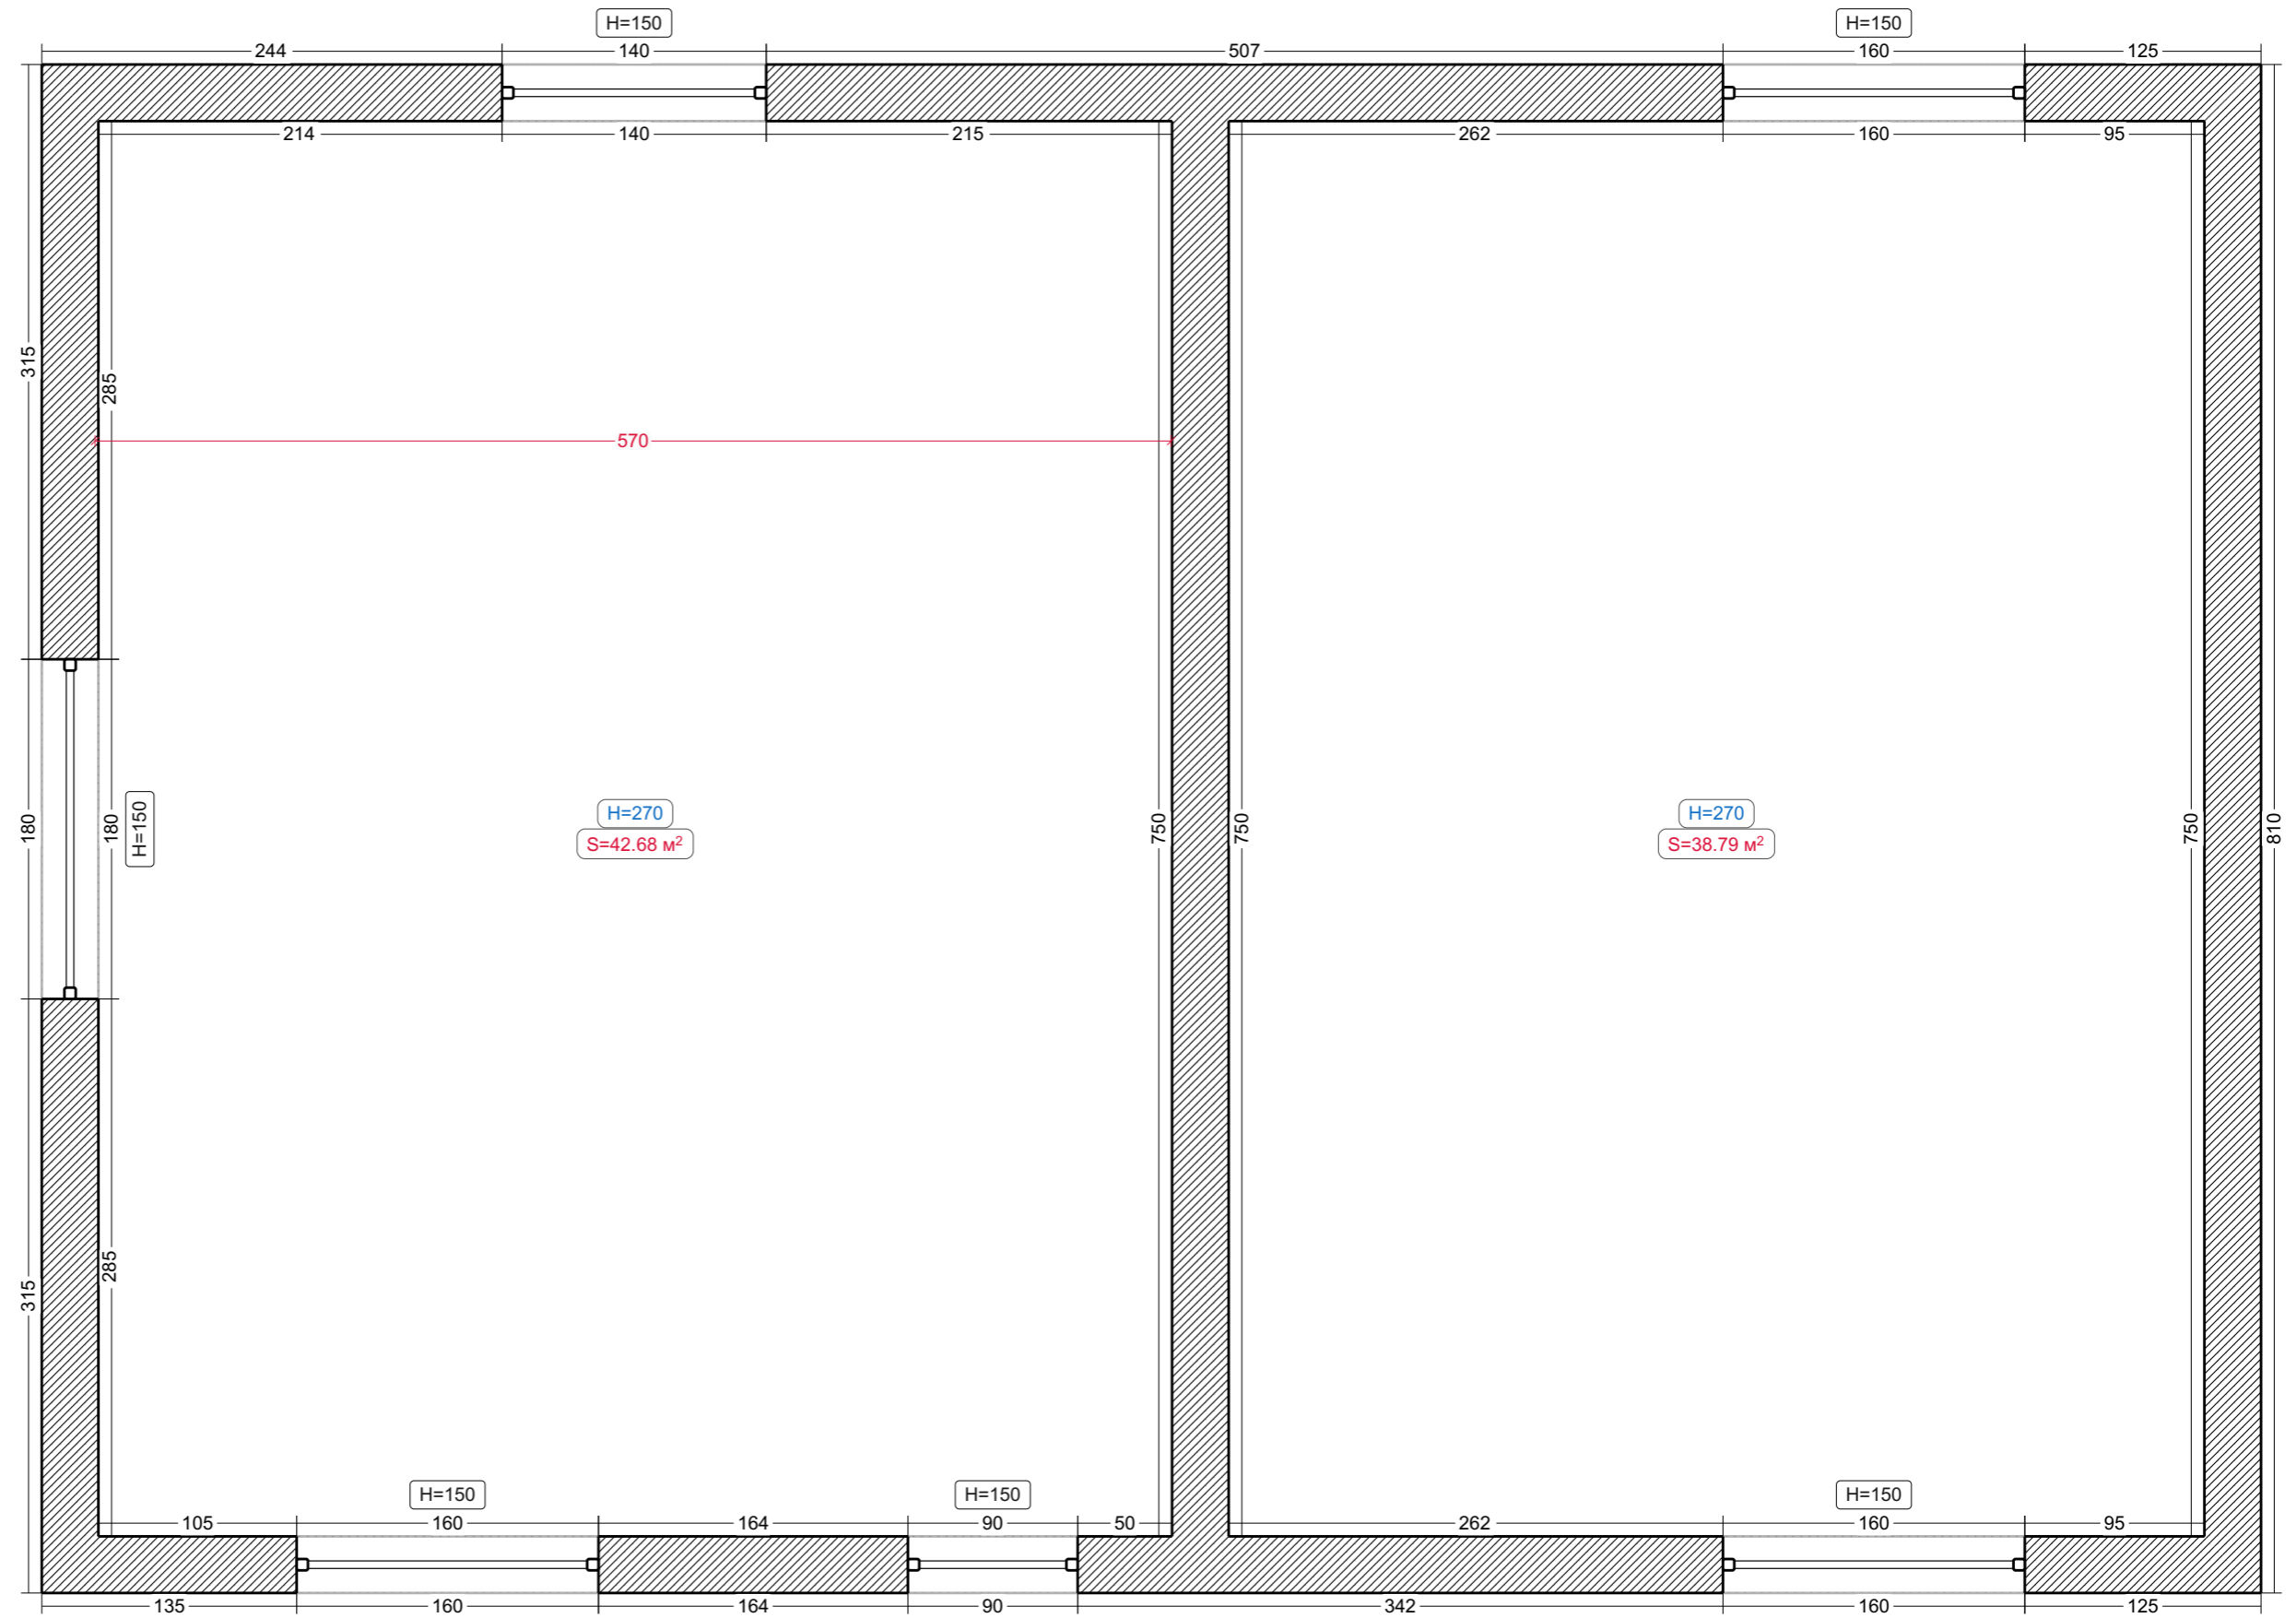


Исходный план


Условные обозначения:


 Существующая стена




Перегородки

Условные обозначения:

 Перегородка из ПГБ

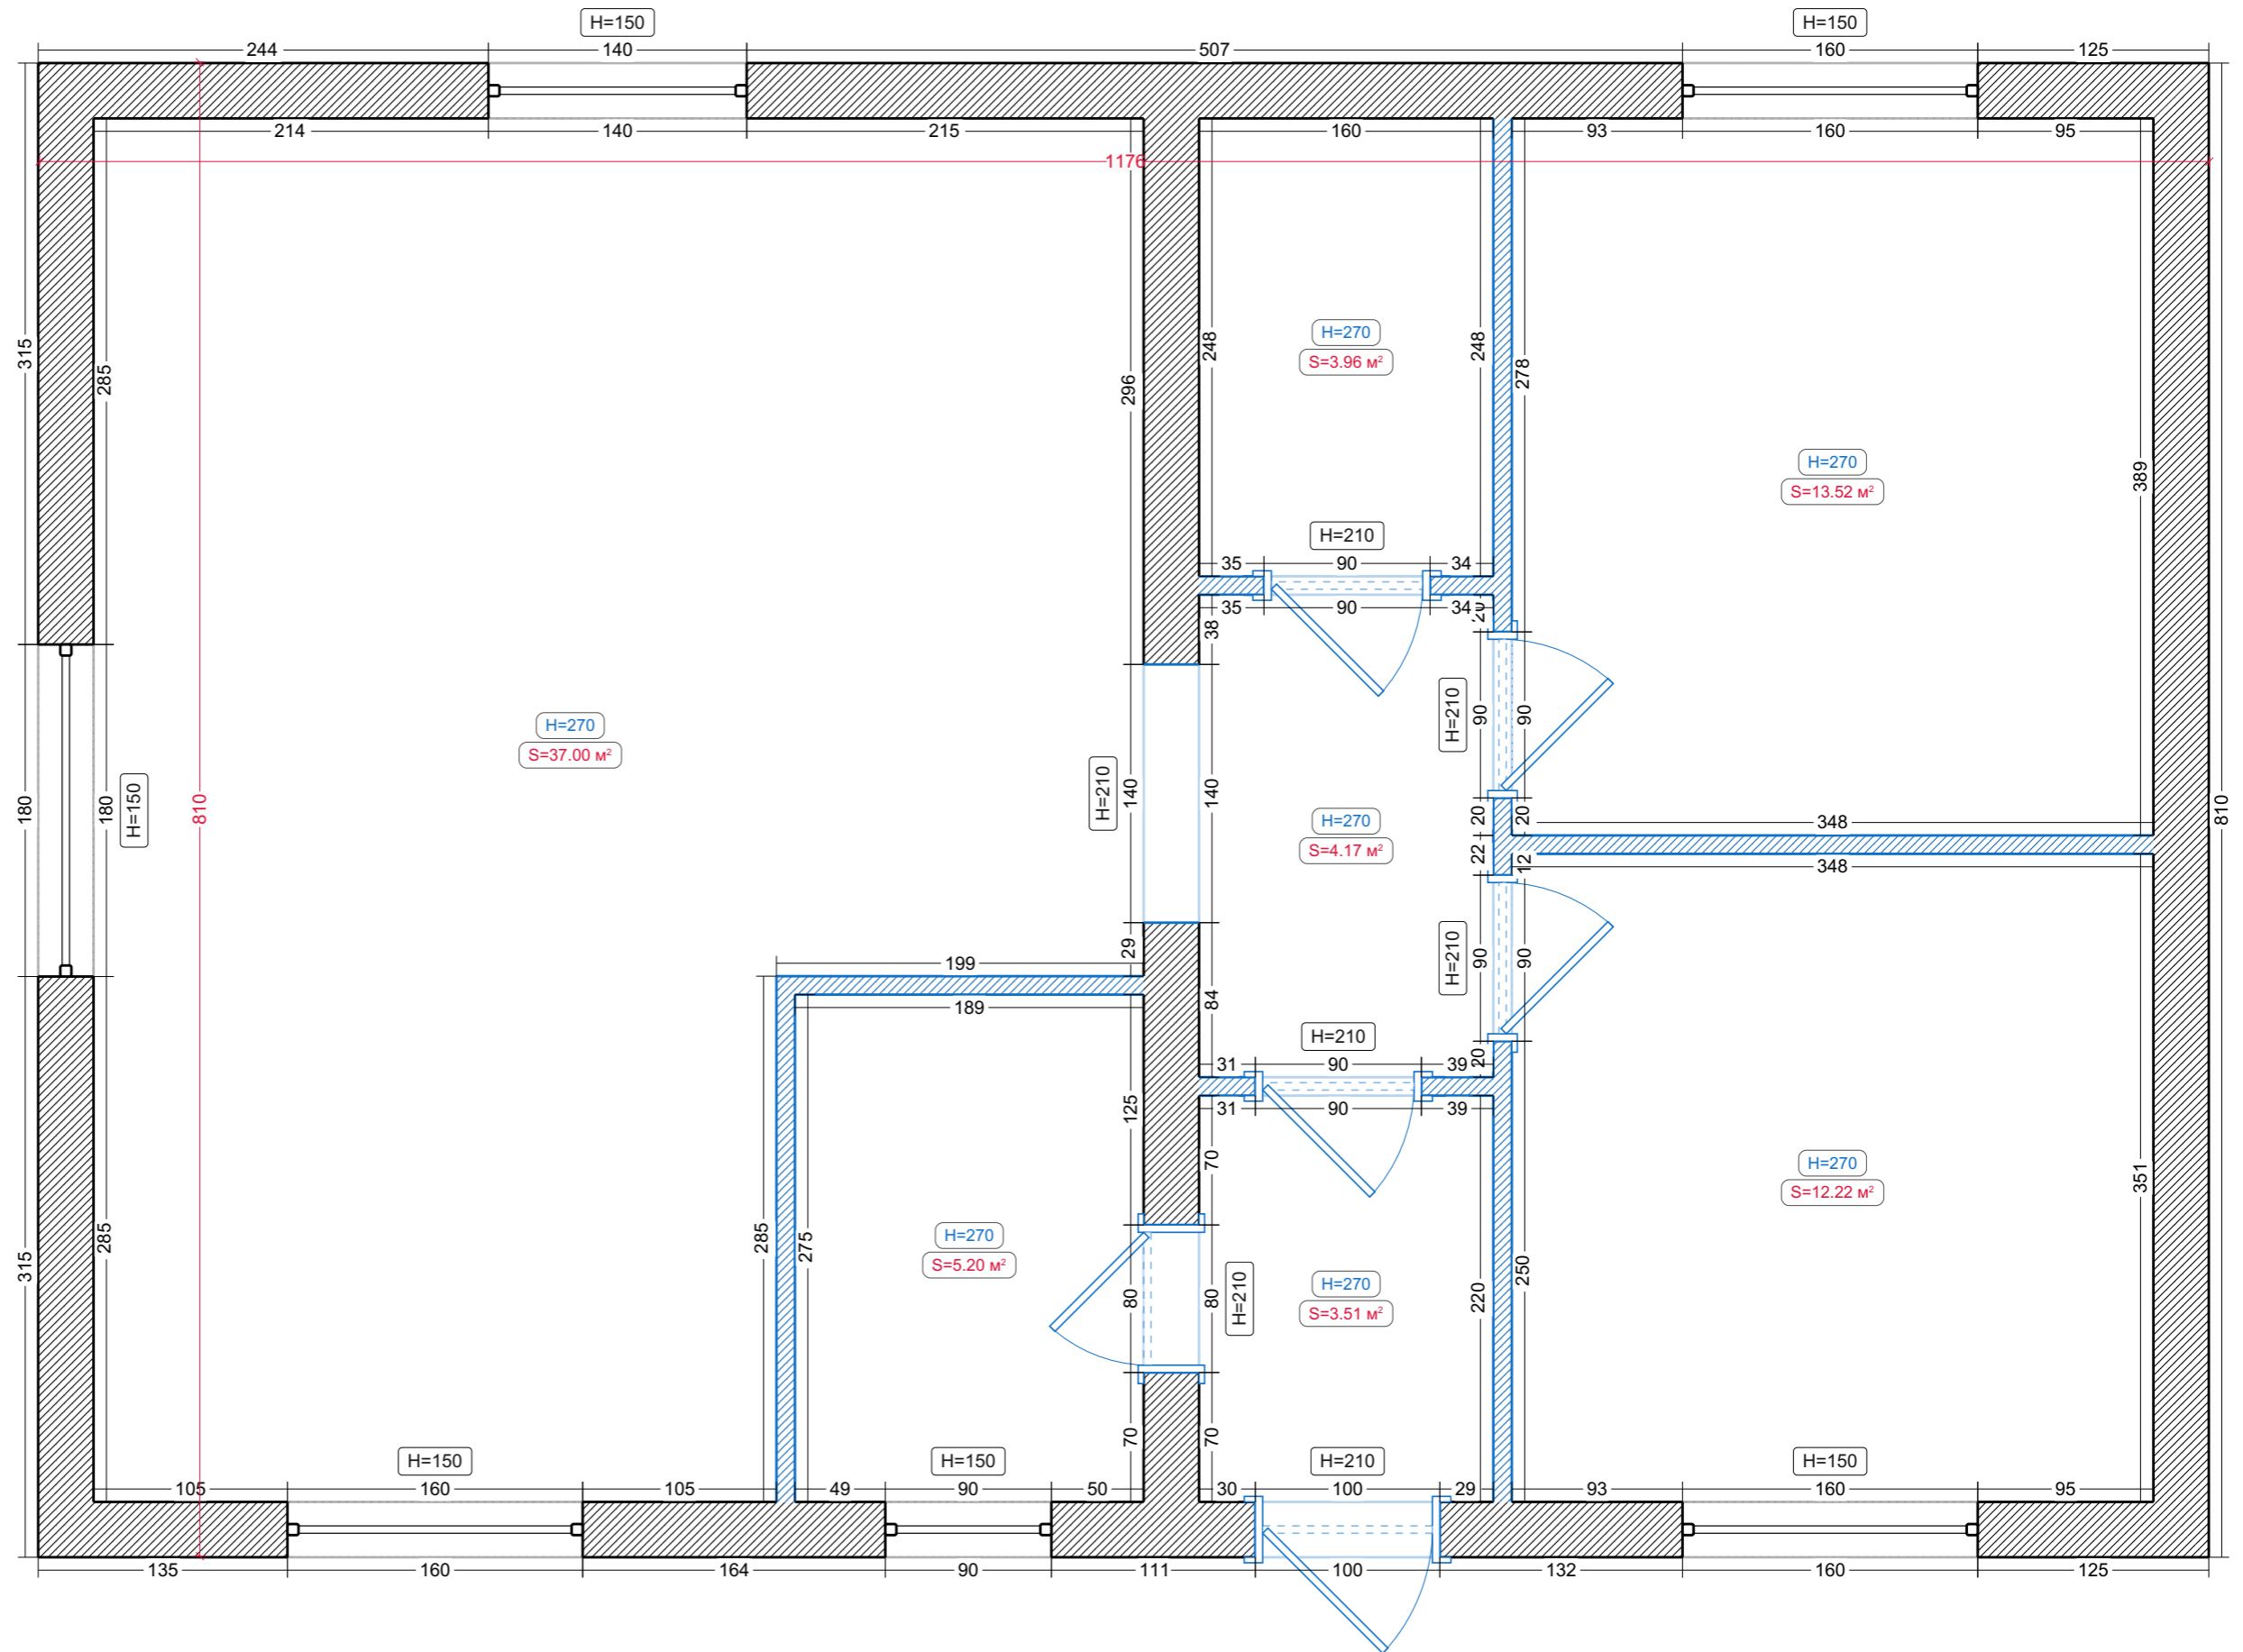


Помещения

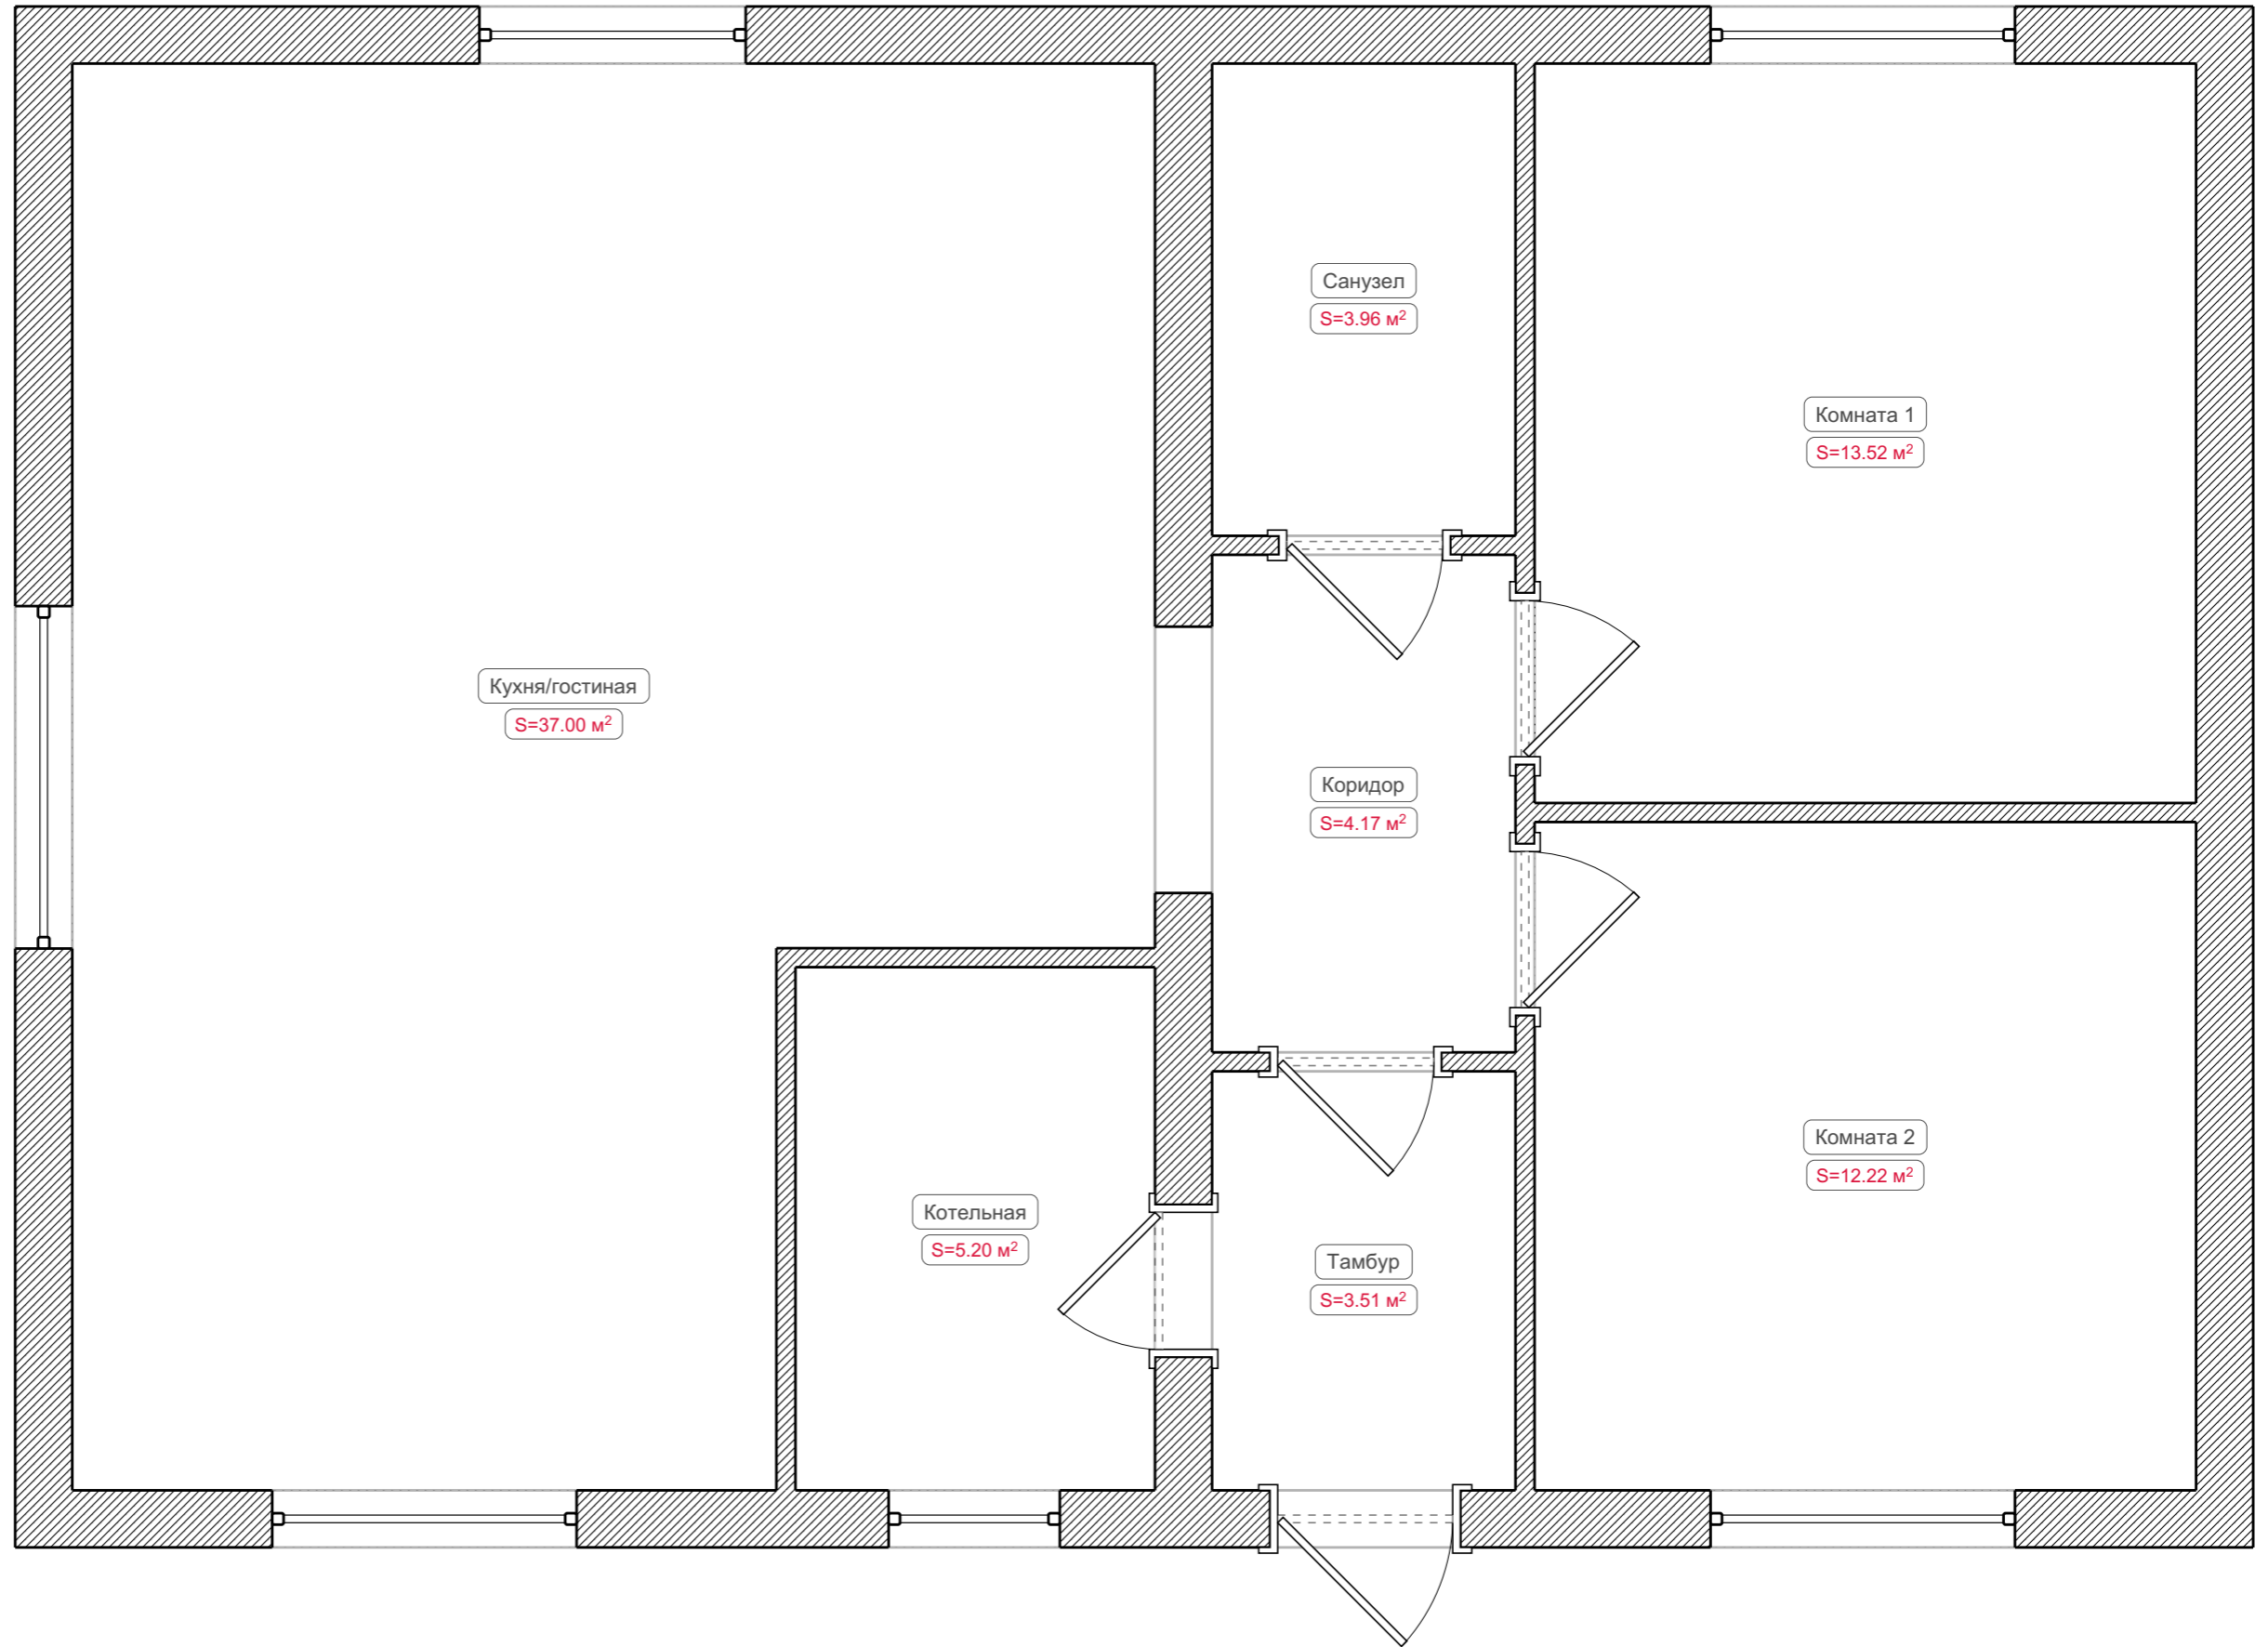

Потолки

Условные обозначения:

 Потолочный плинтус

