
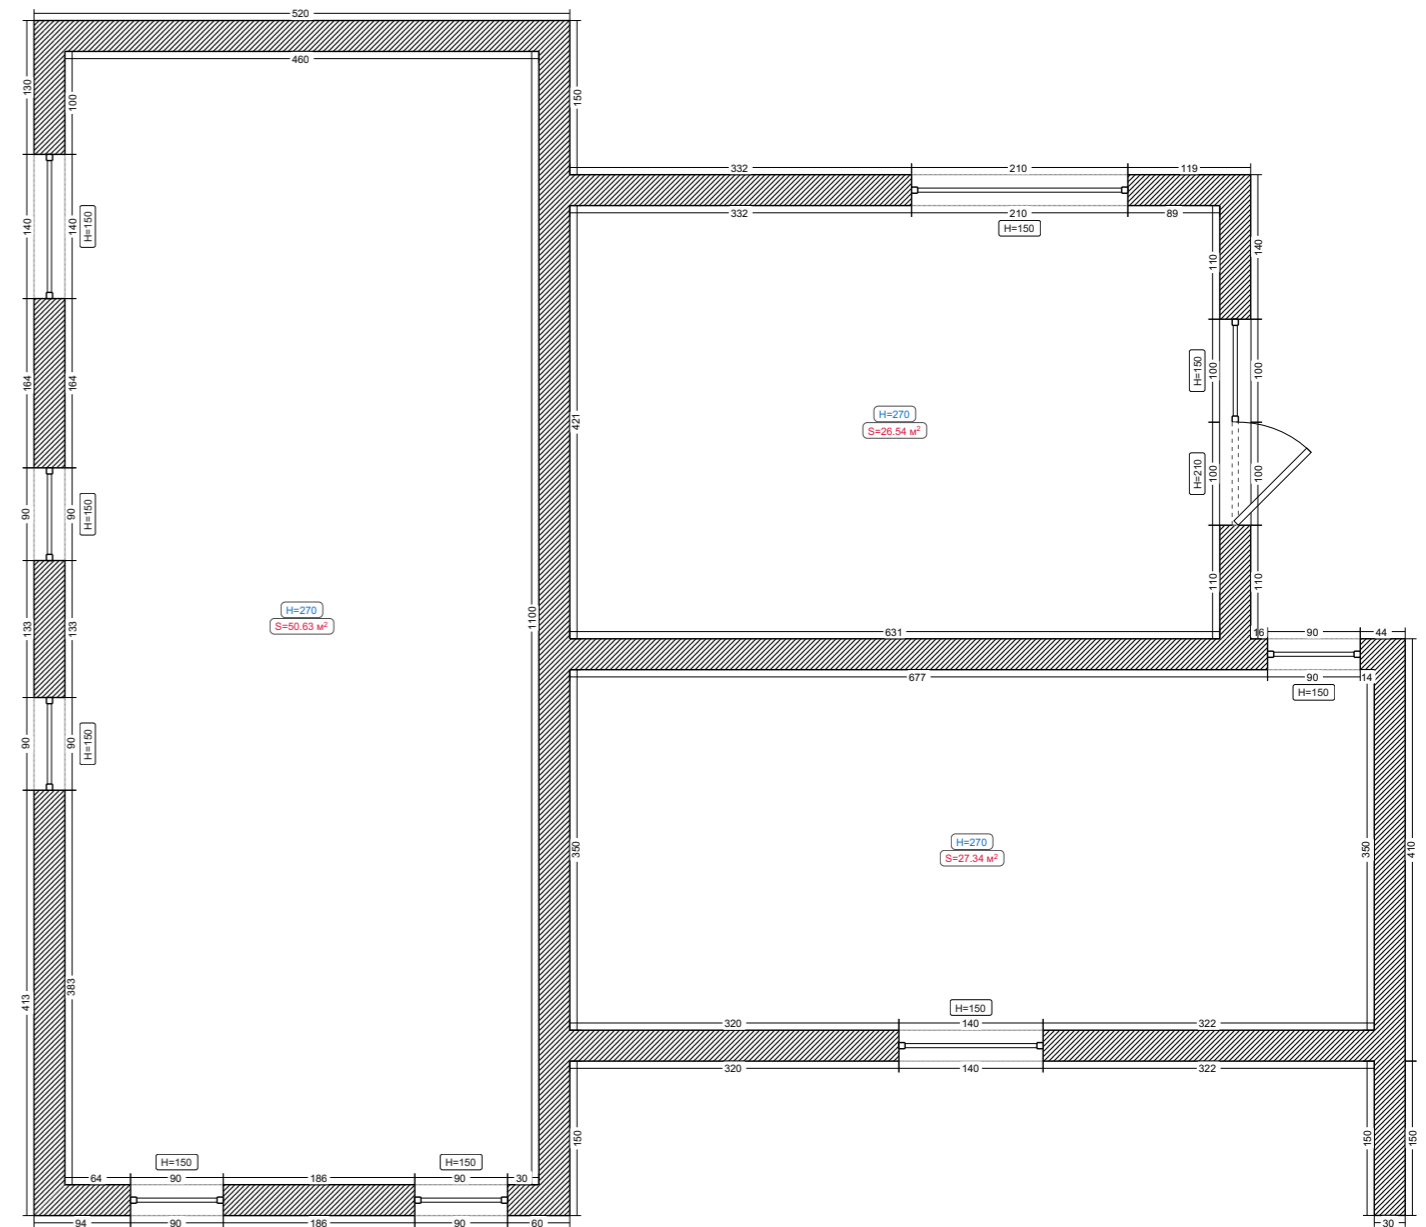



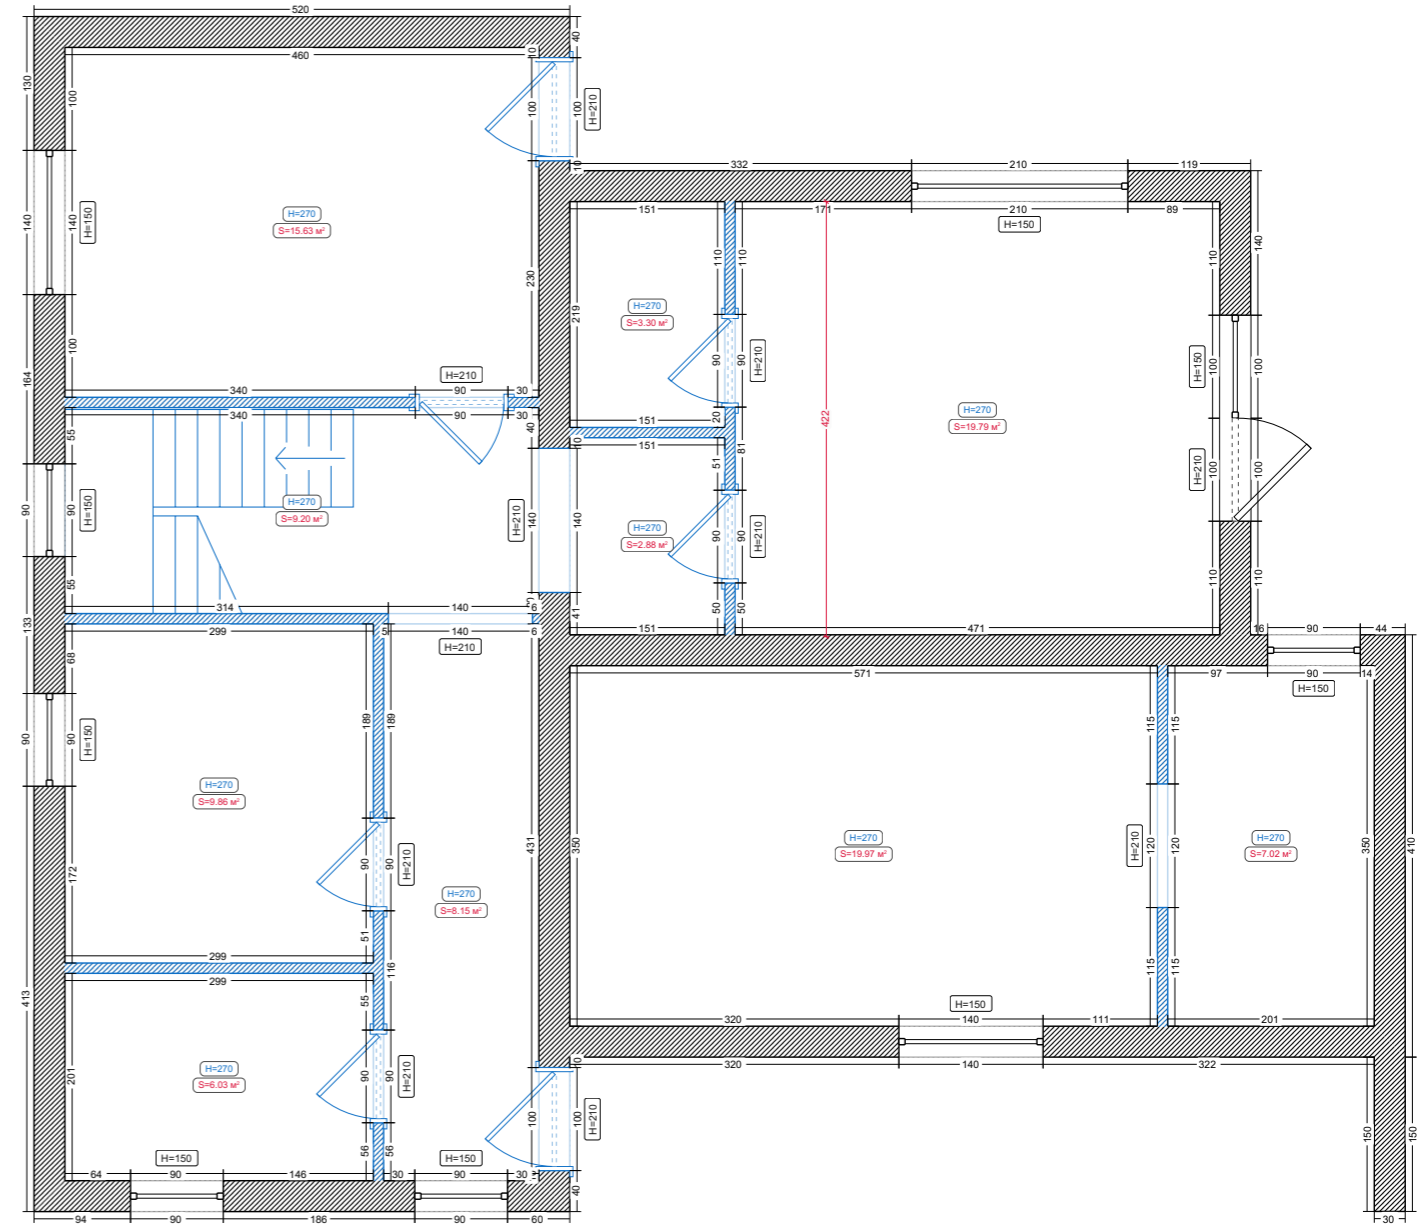
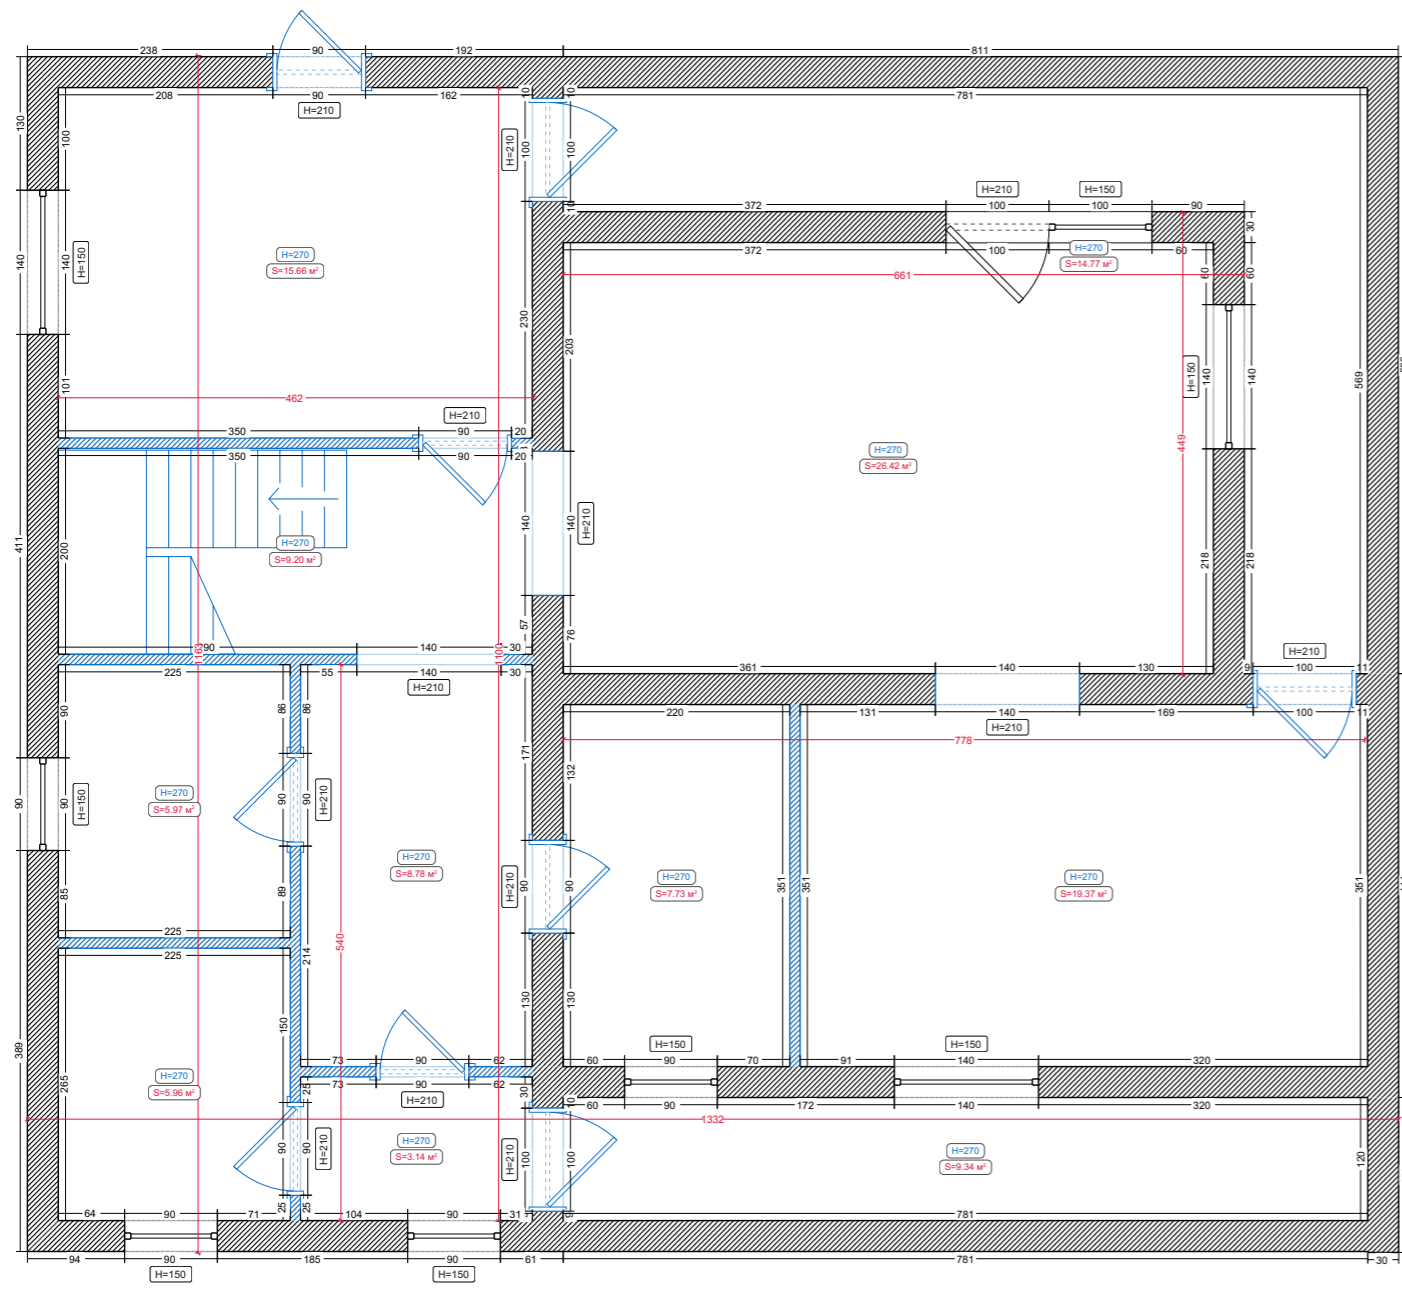
Исходный план

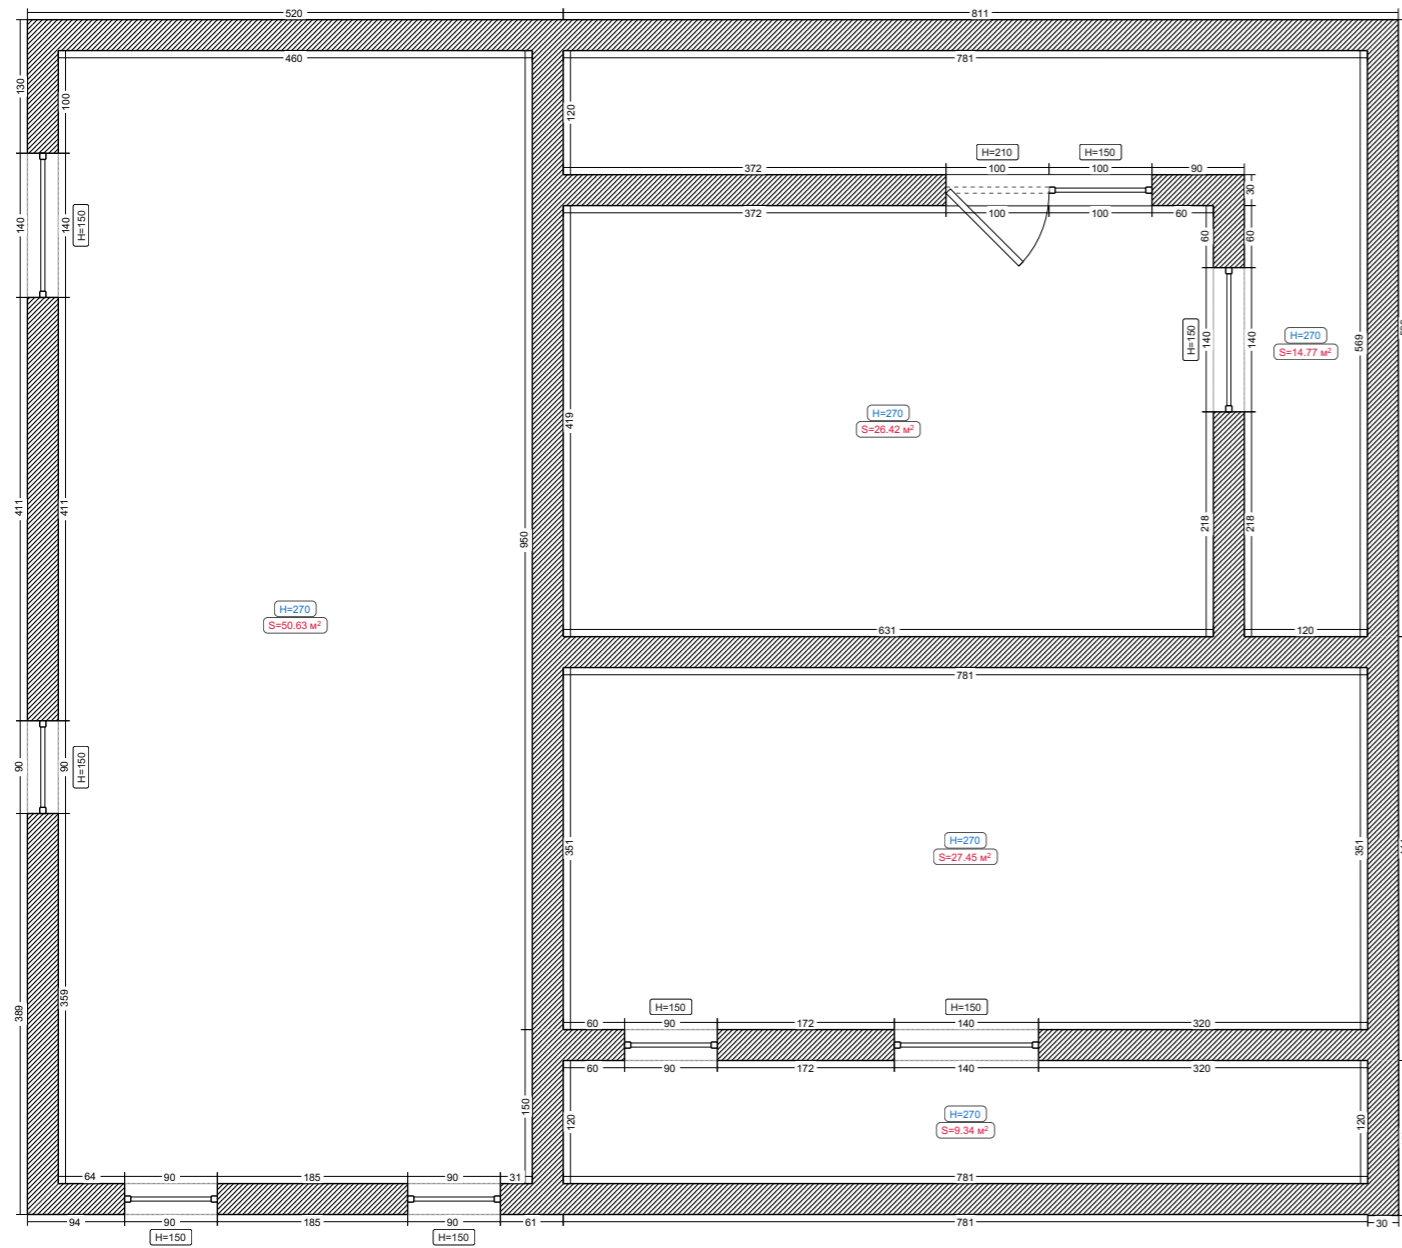


Условные обозначения:

 Существующая стена



Перегородки




Условные обозначения:

 Перегородка из ПГБ

Потолки

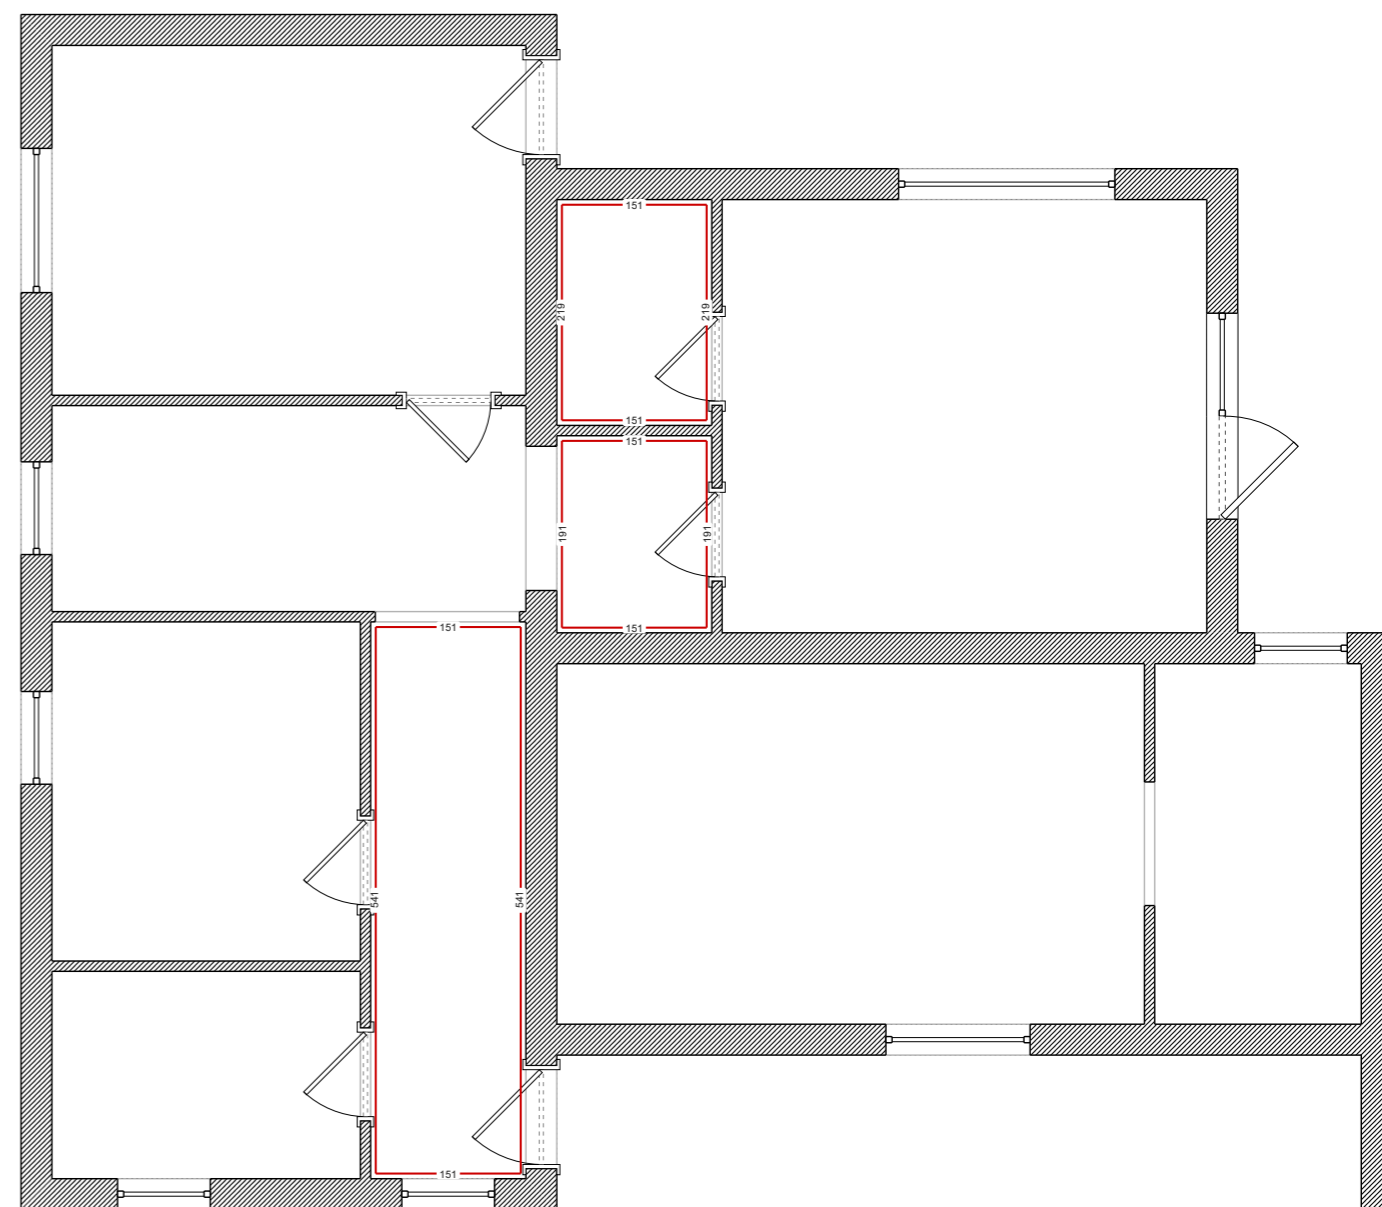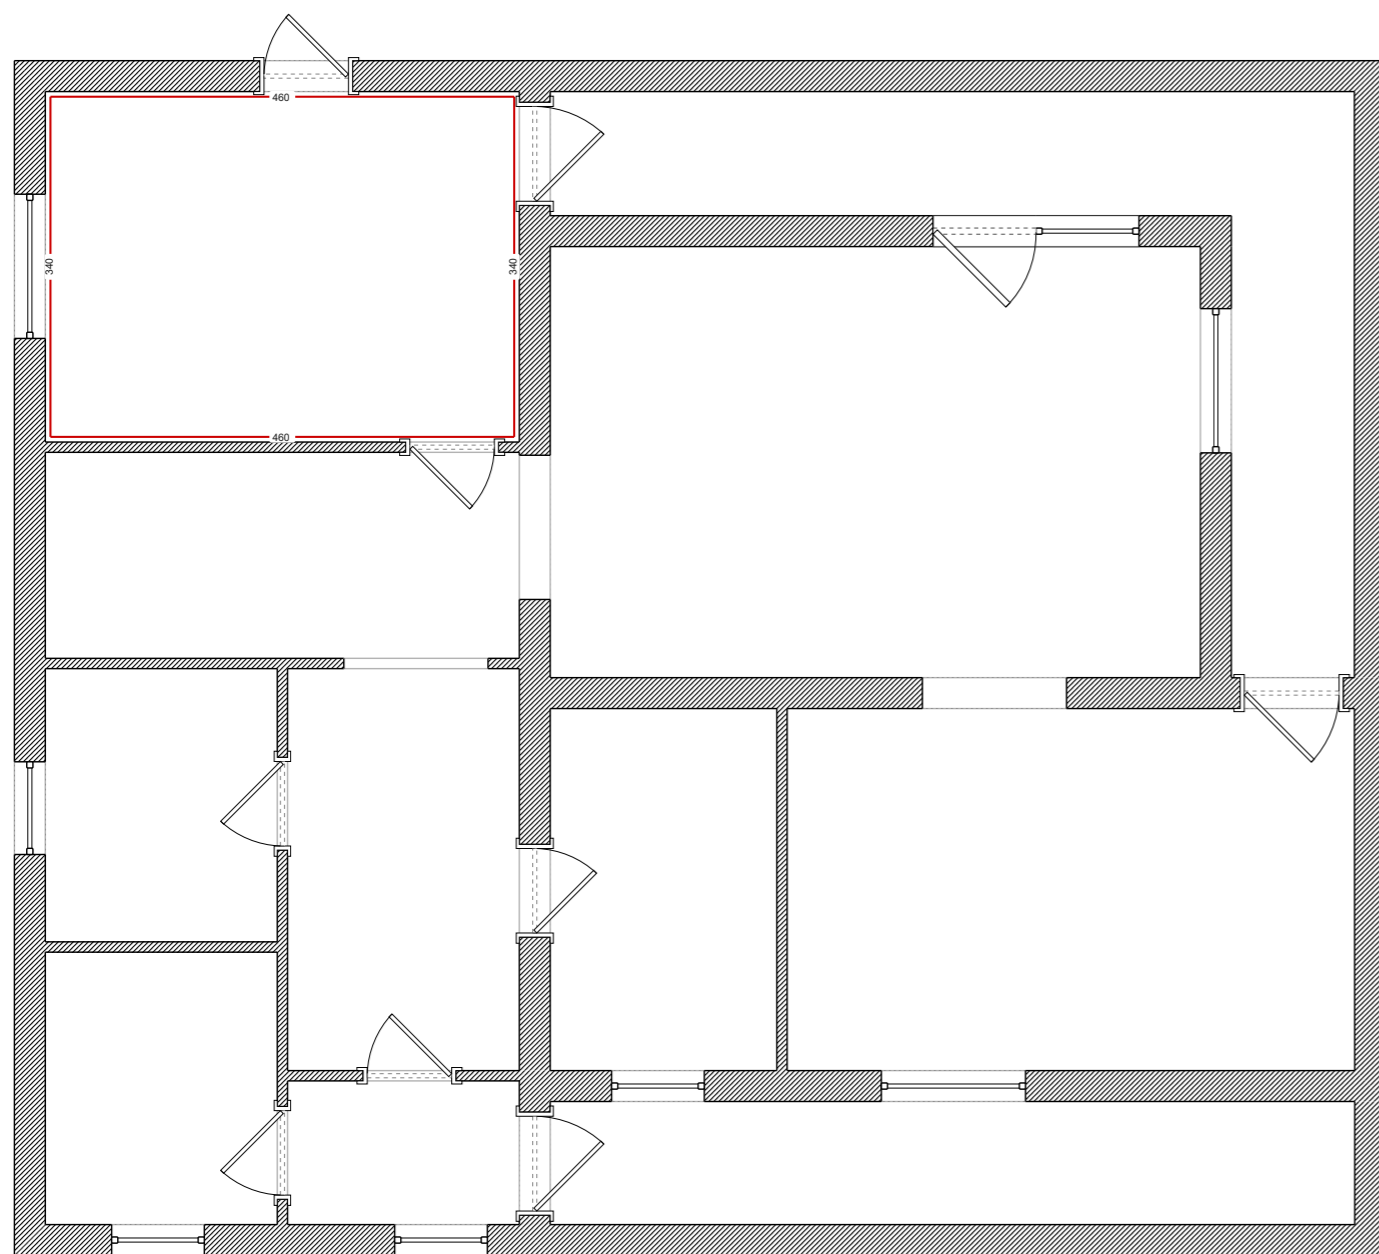

Условные обозначения:

 Потолочный плинтус