



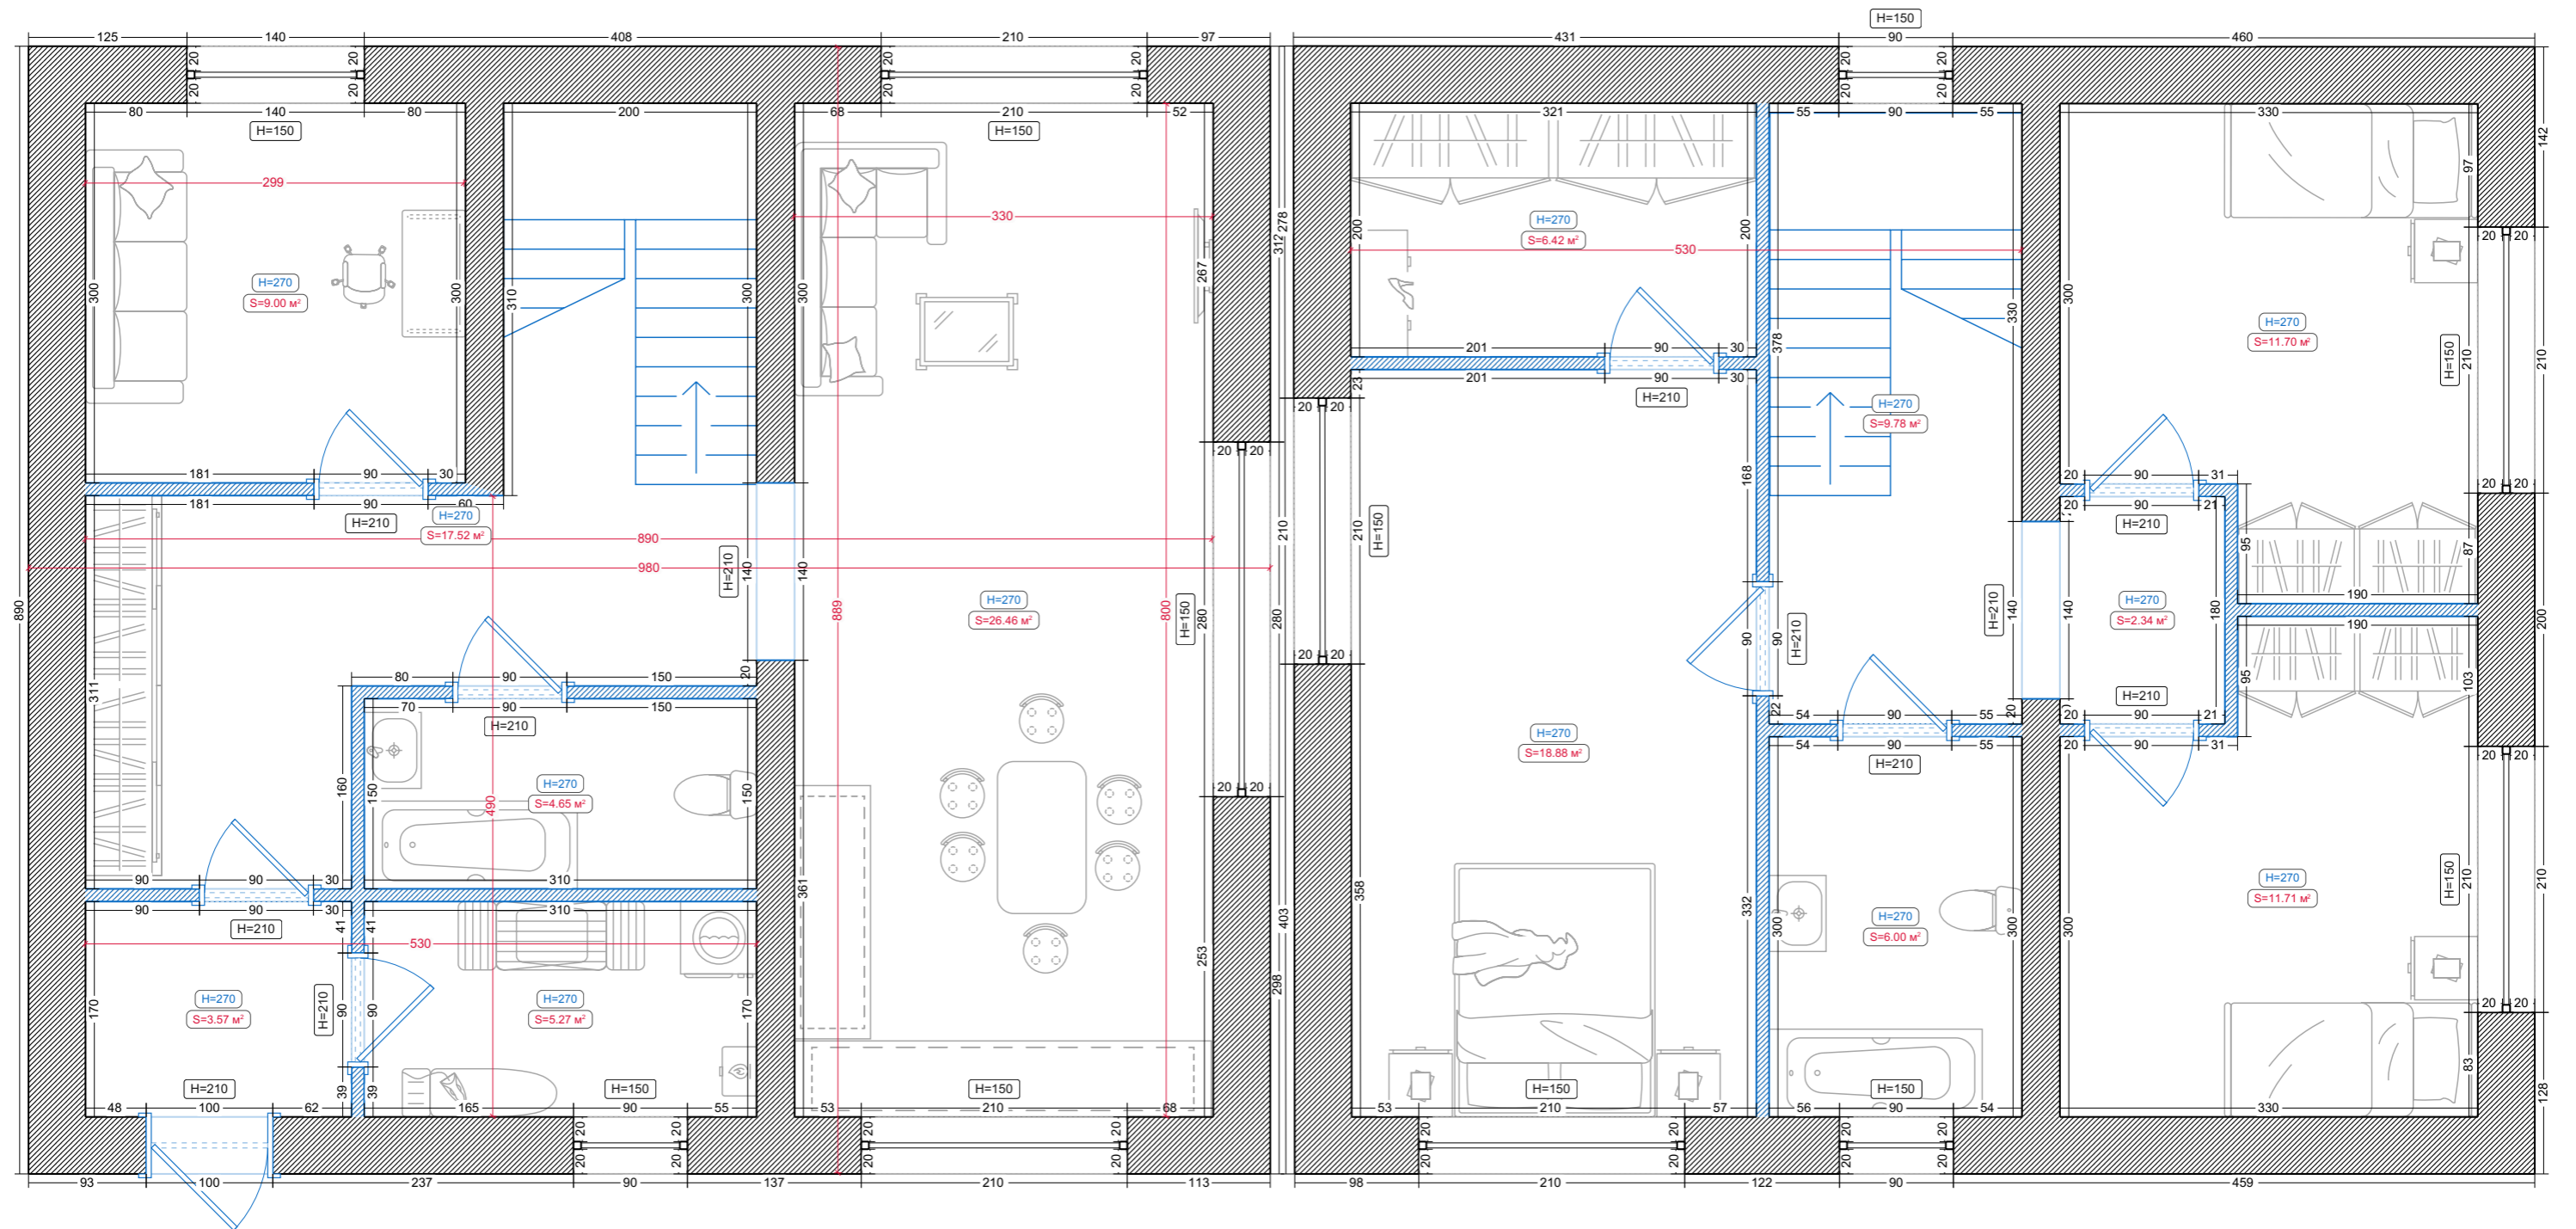
Исходный план

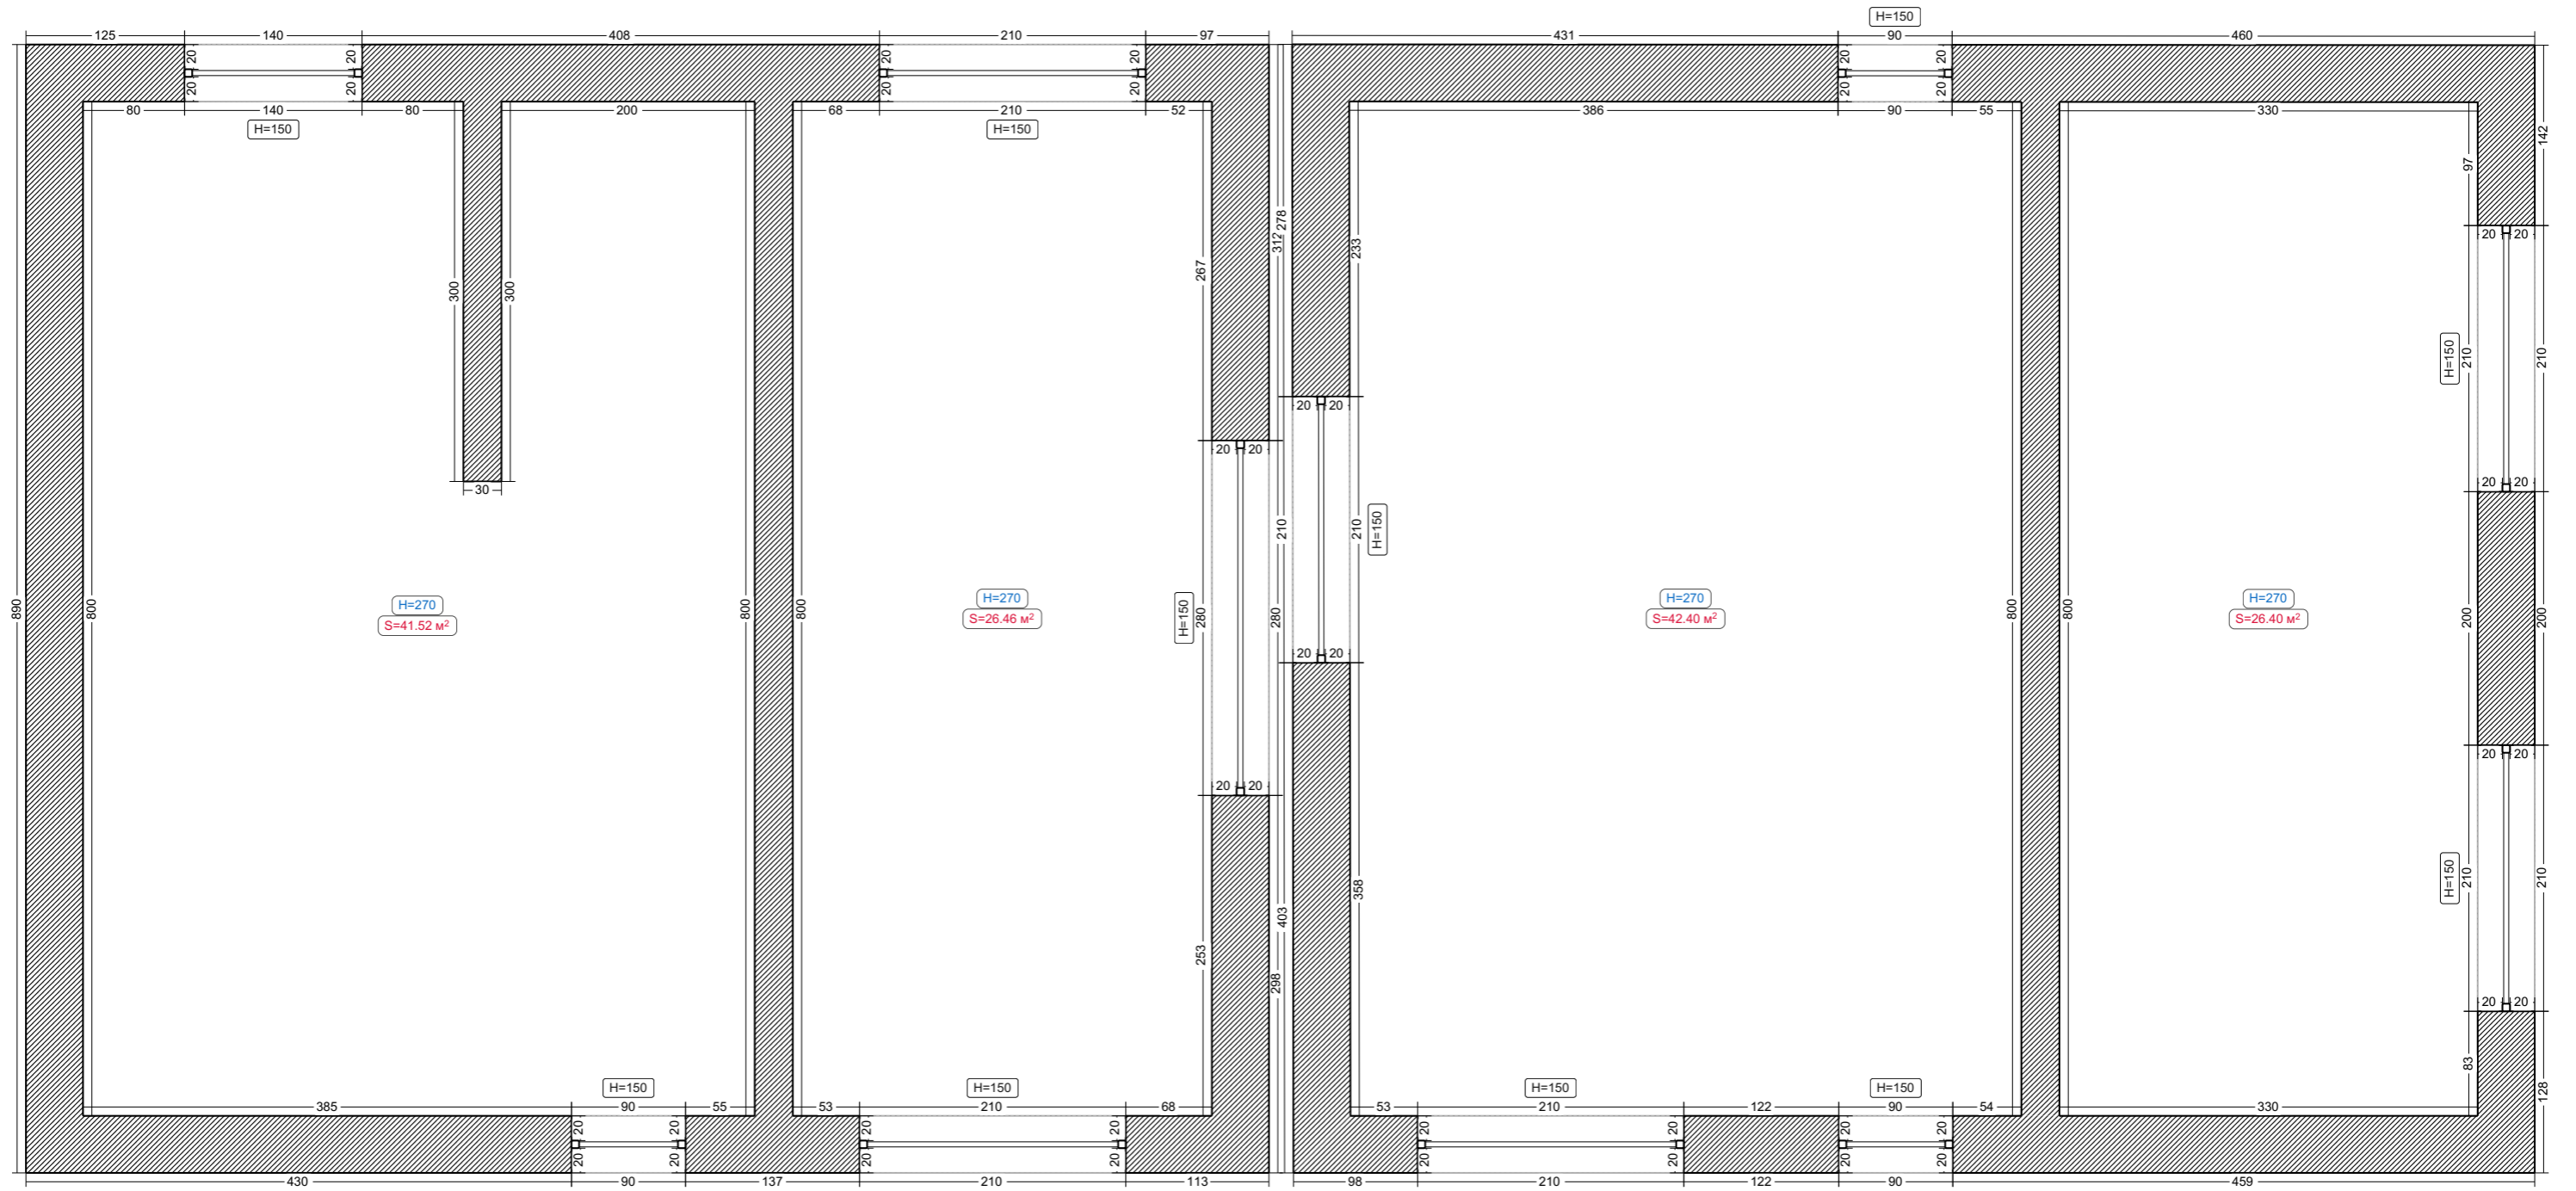


Условные обозначения:

 Существующая стена


Перегородки





Условные обозначения:

 Перегородка из ПГБ


Помещения

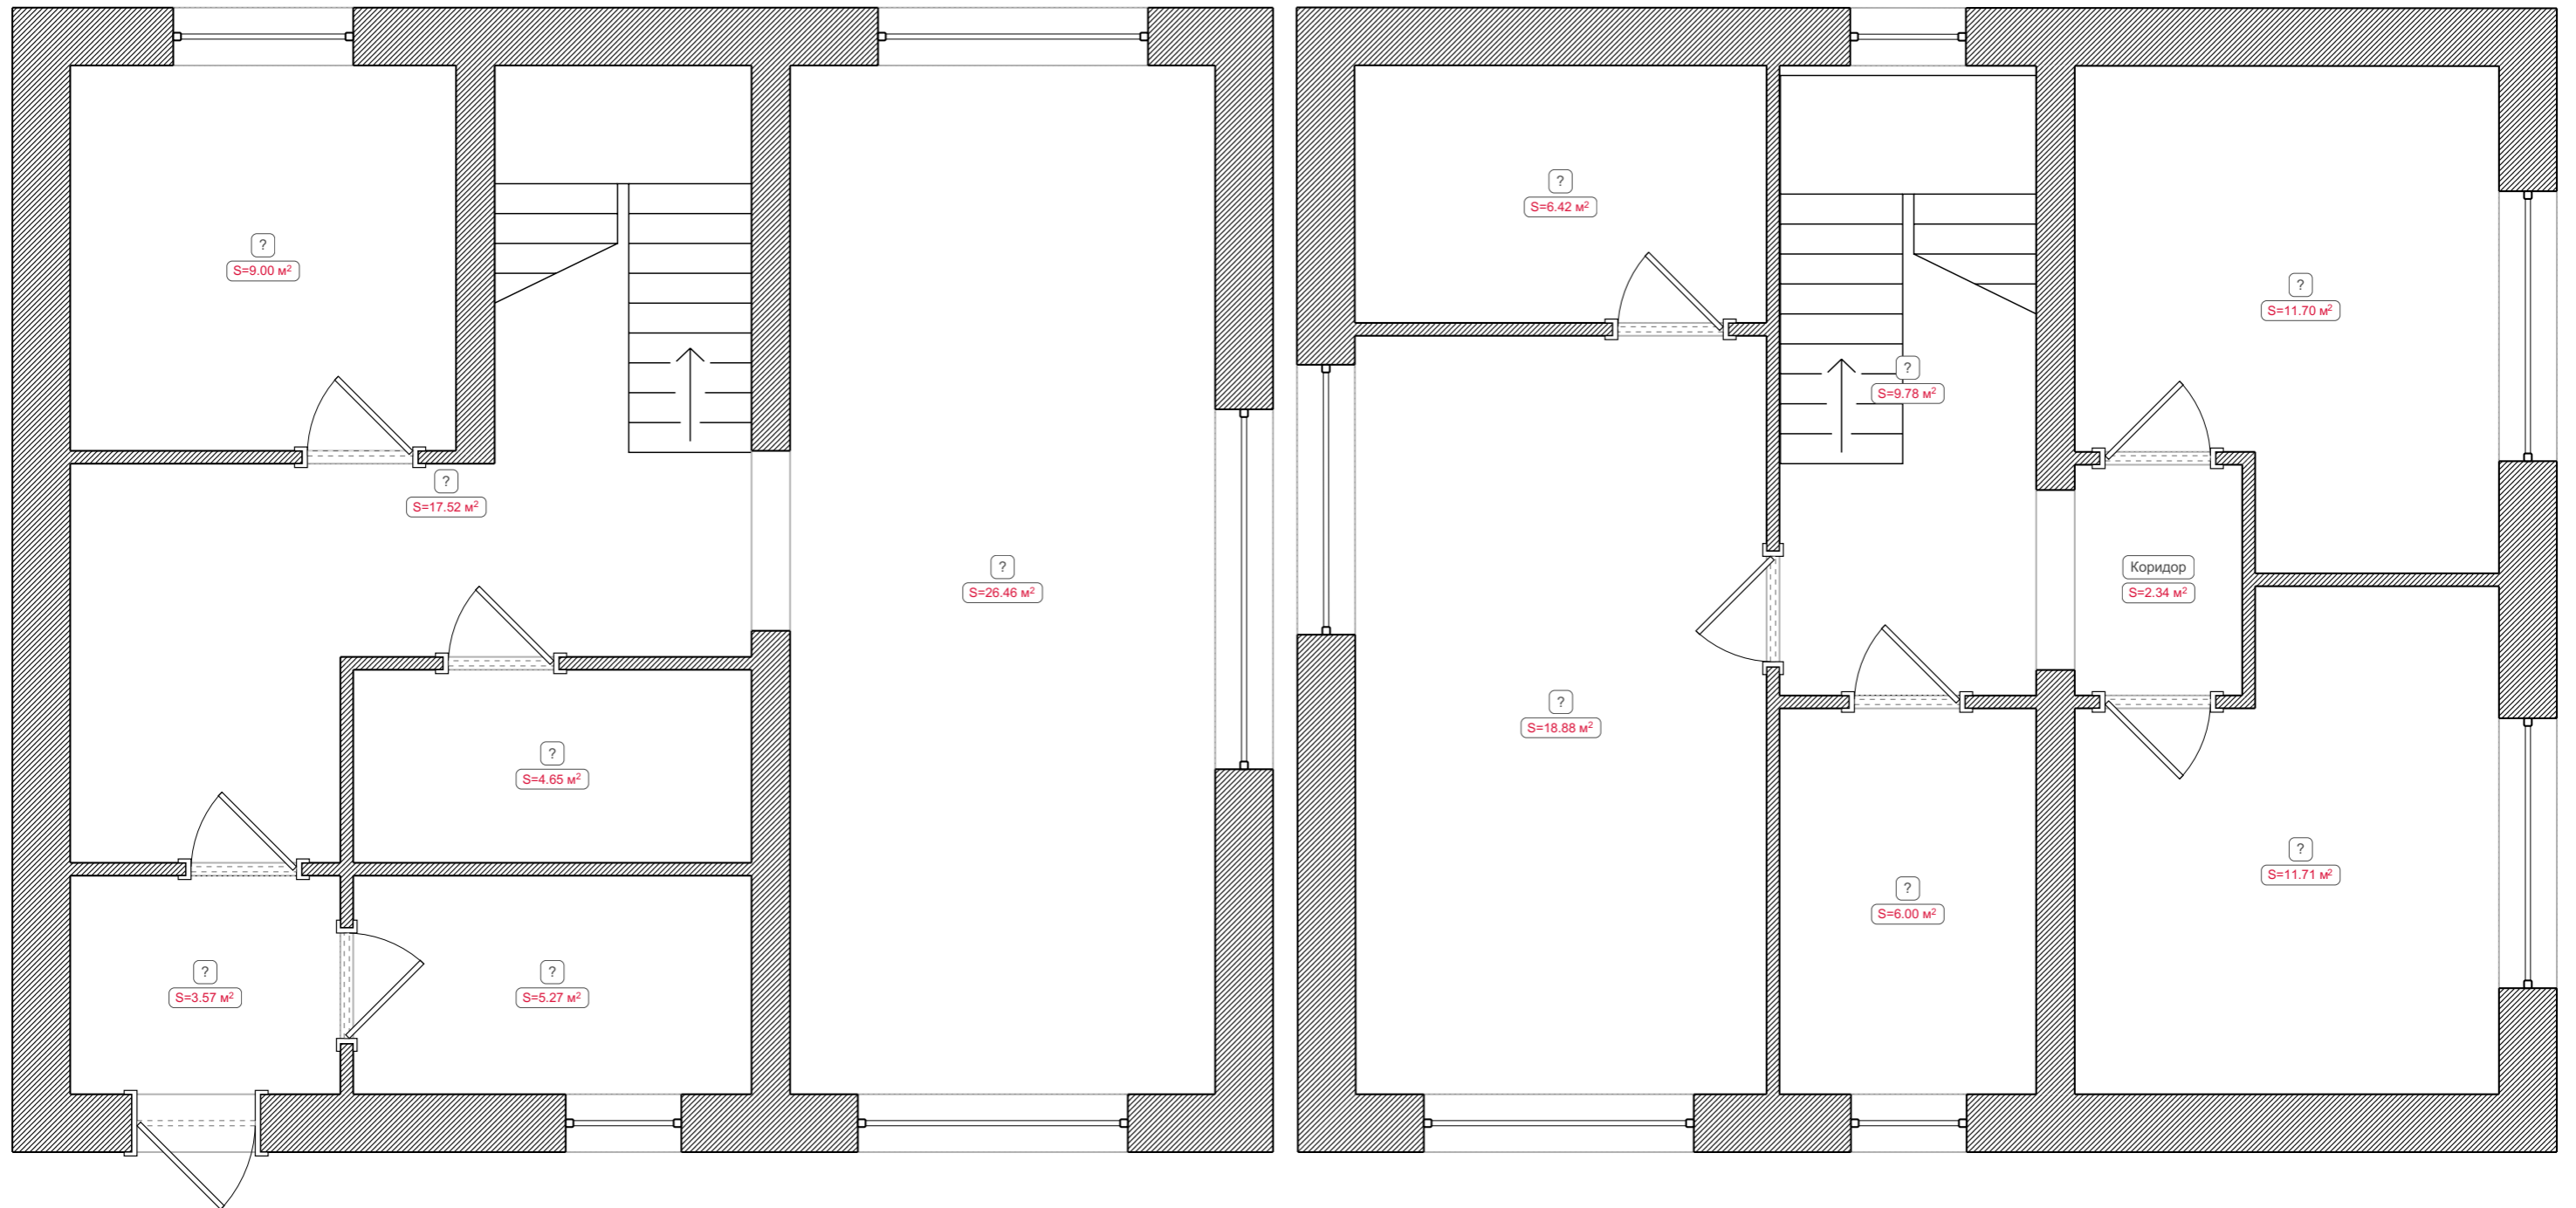

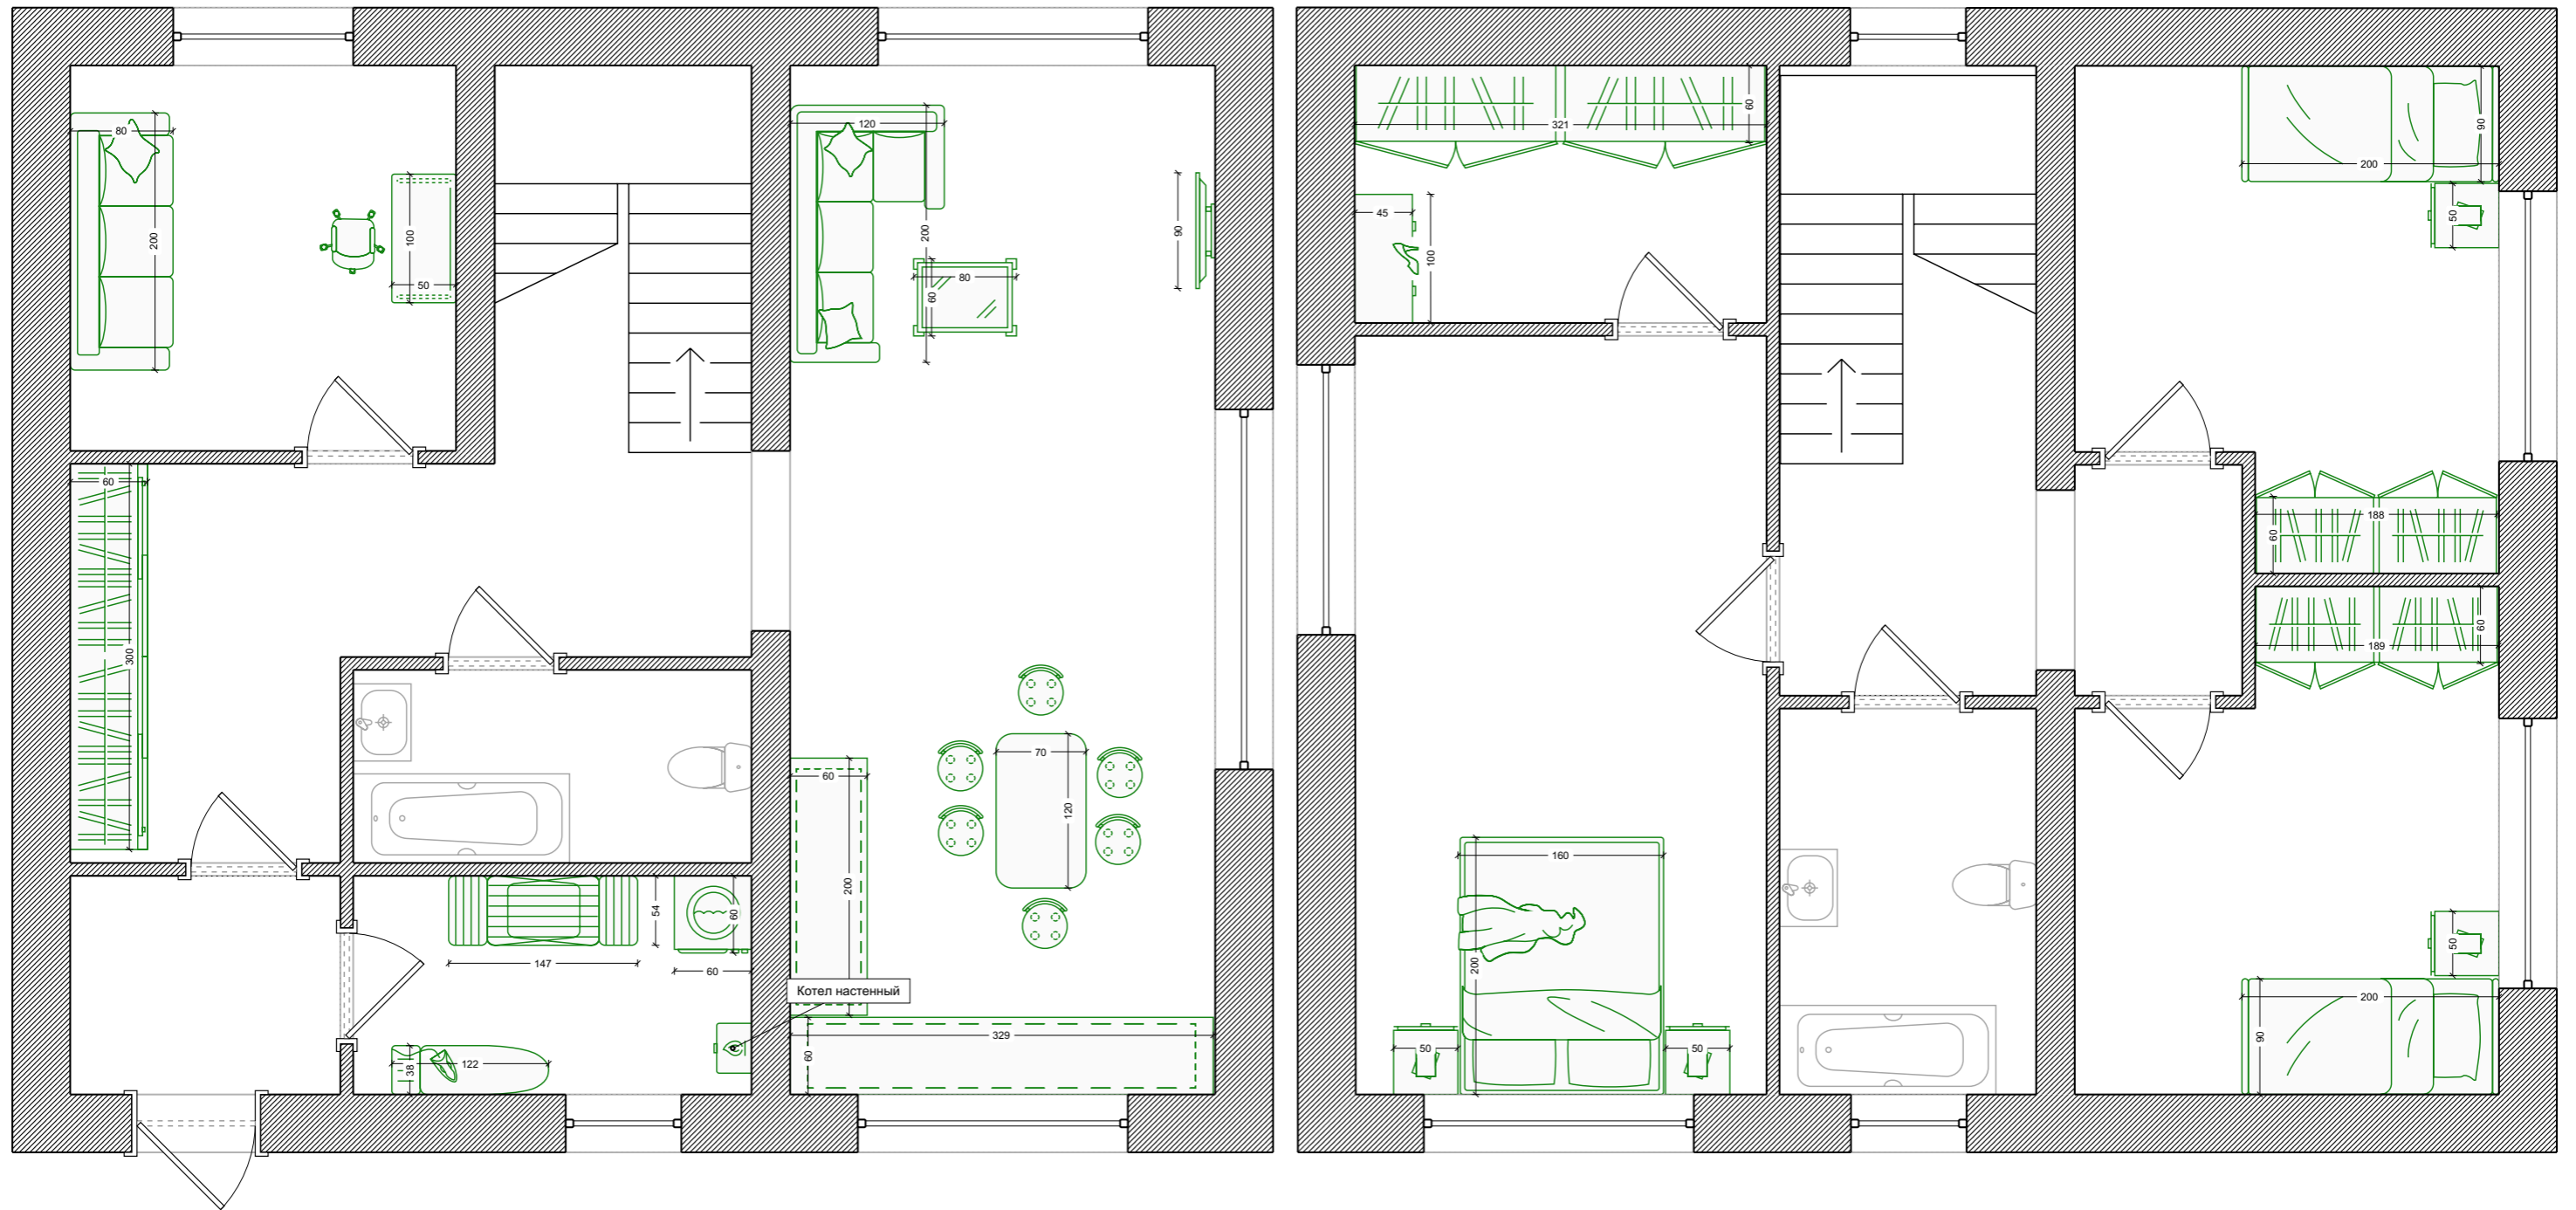

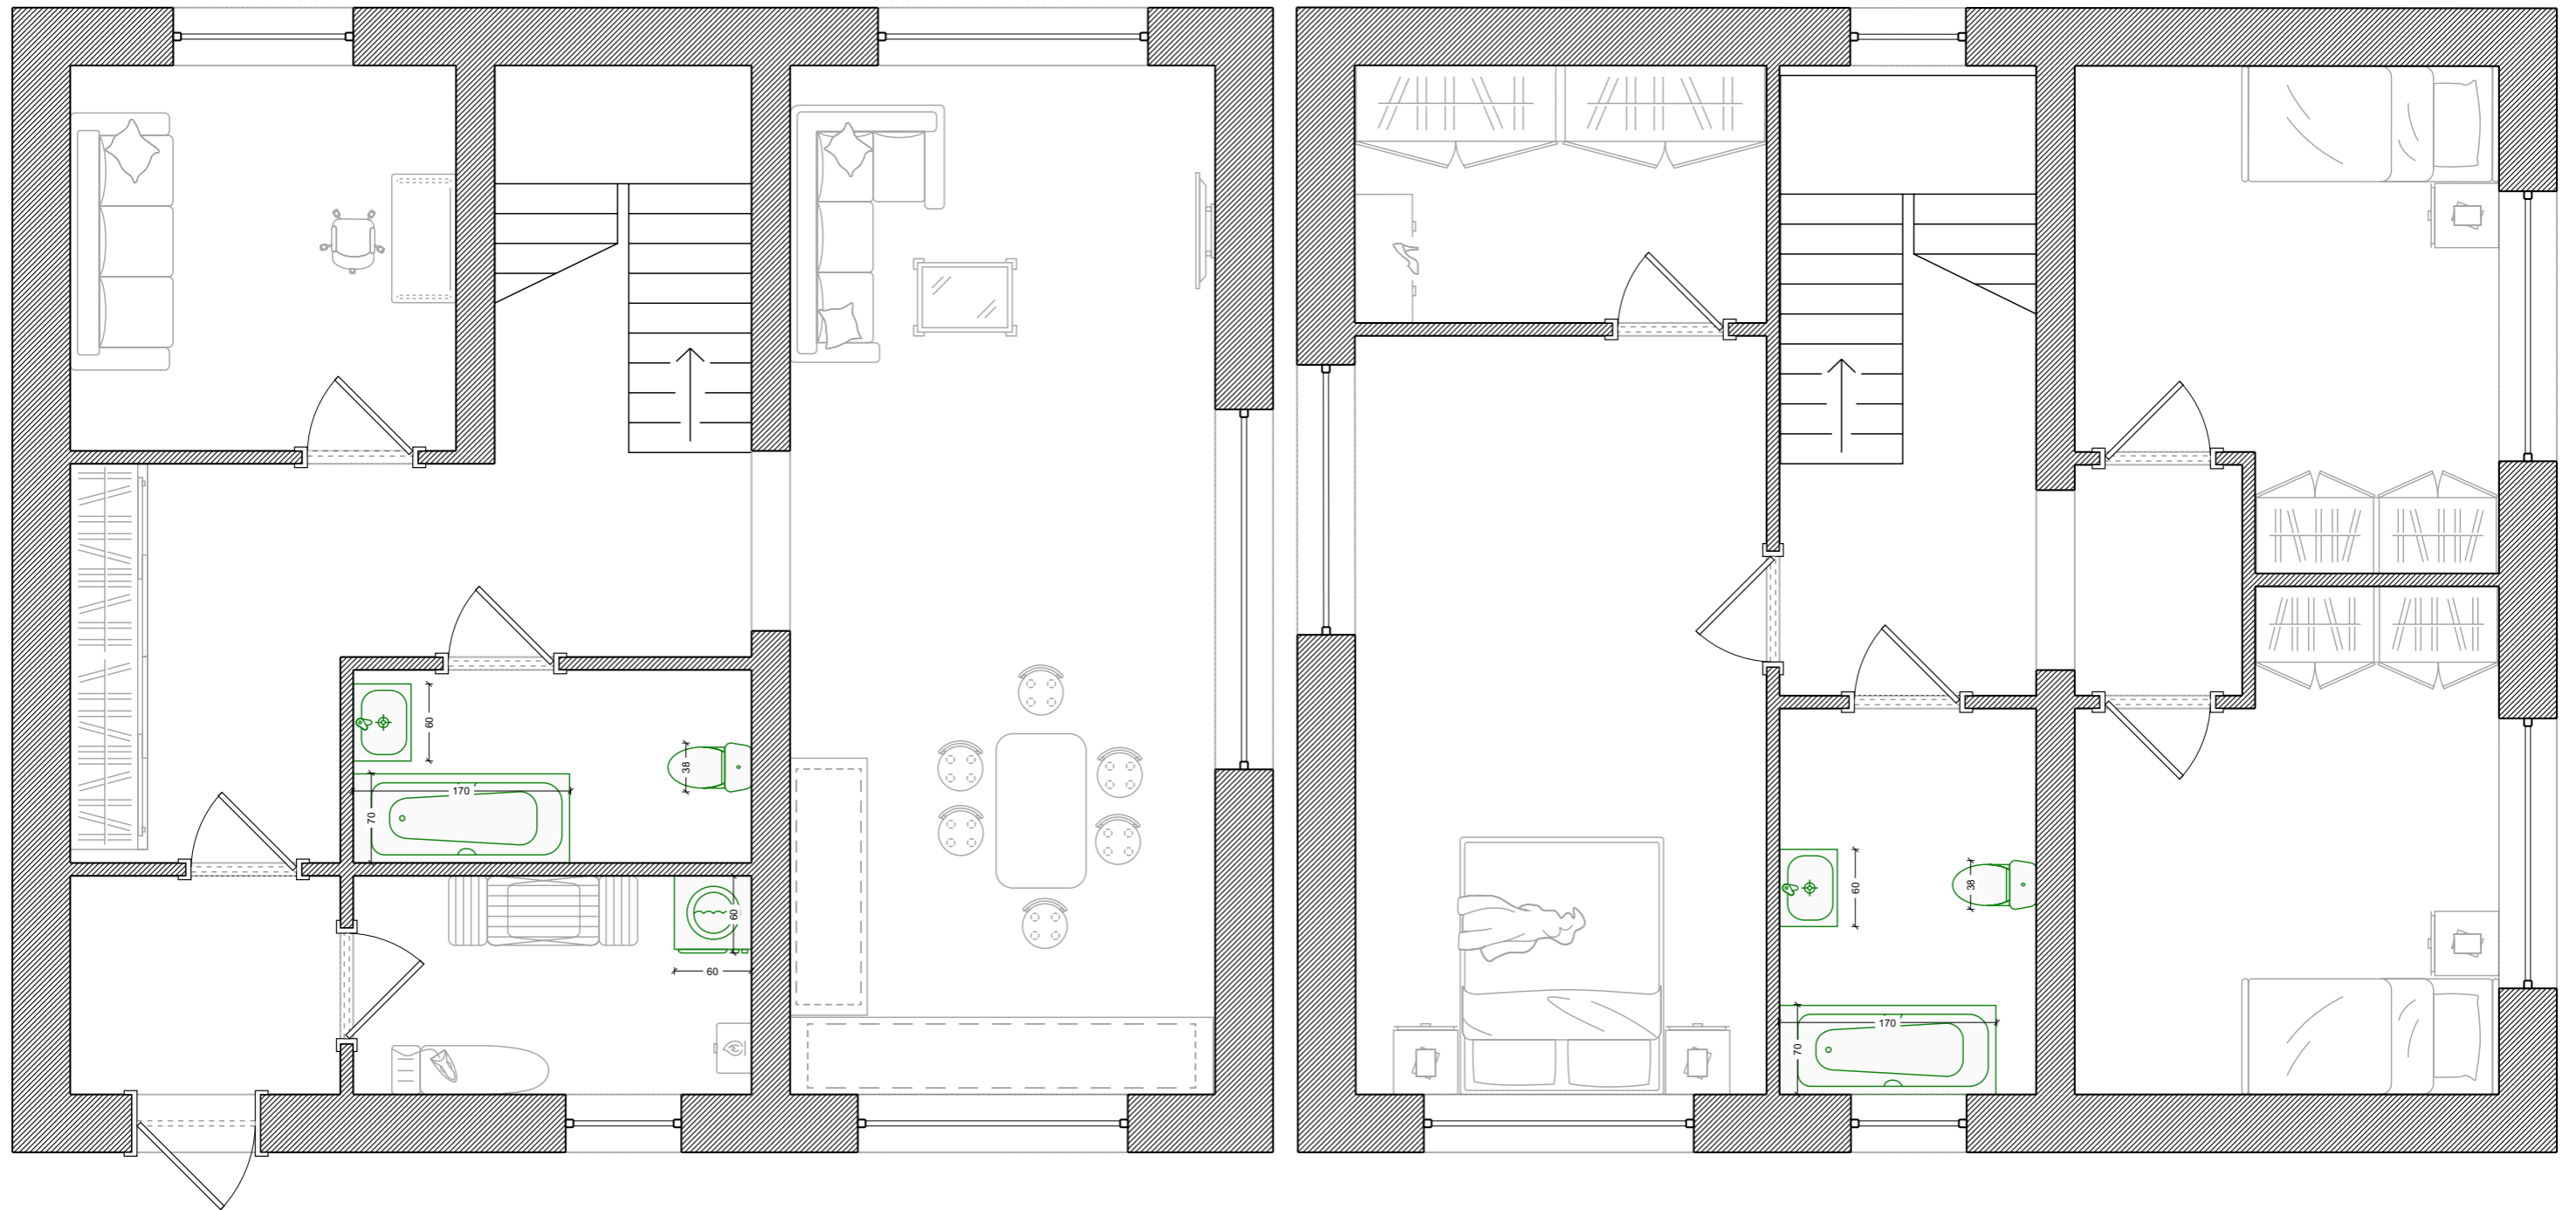


Потолки

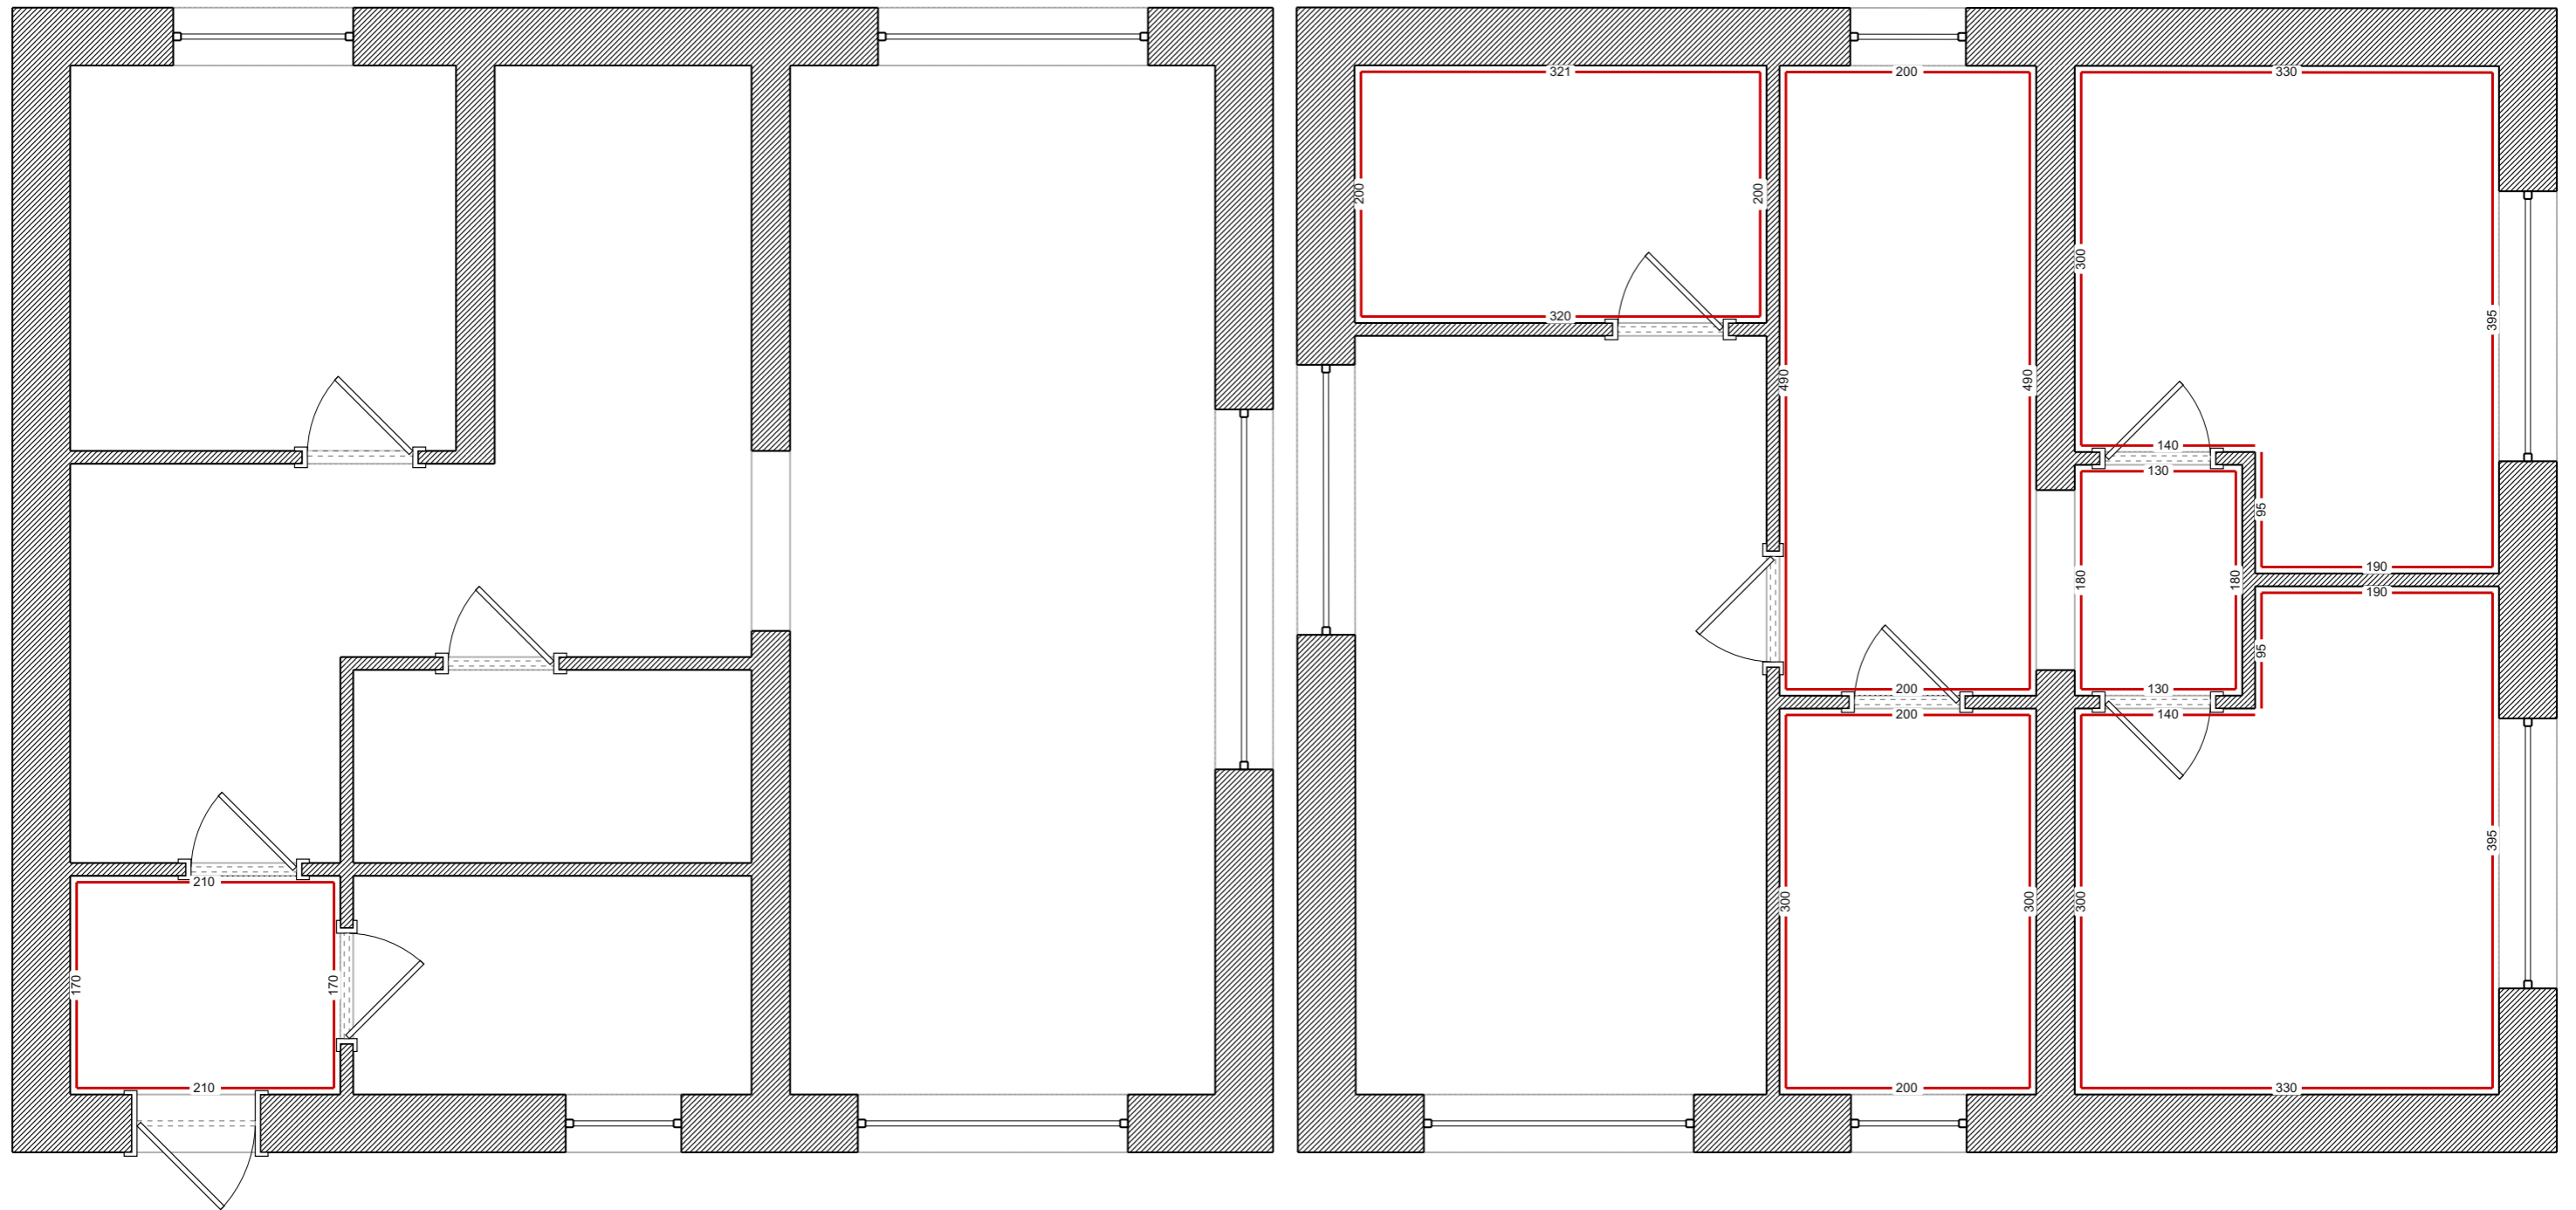

Условные обозначения:

 Потолочный плинтус