
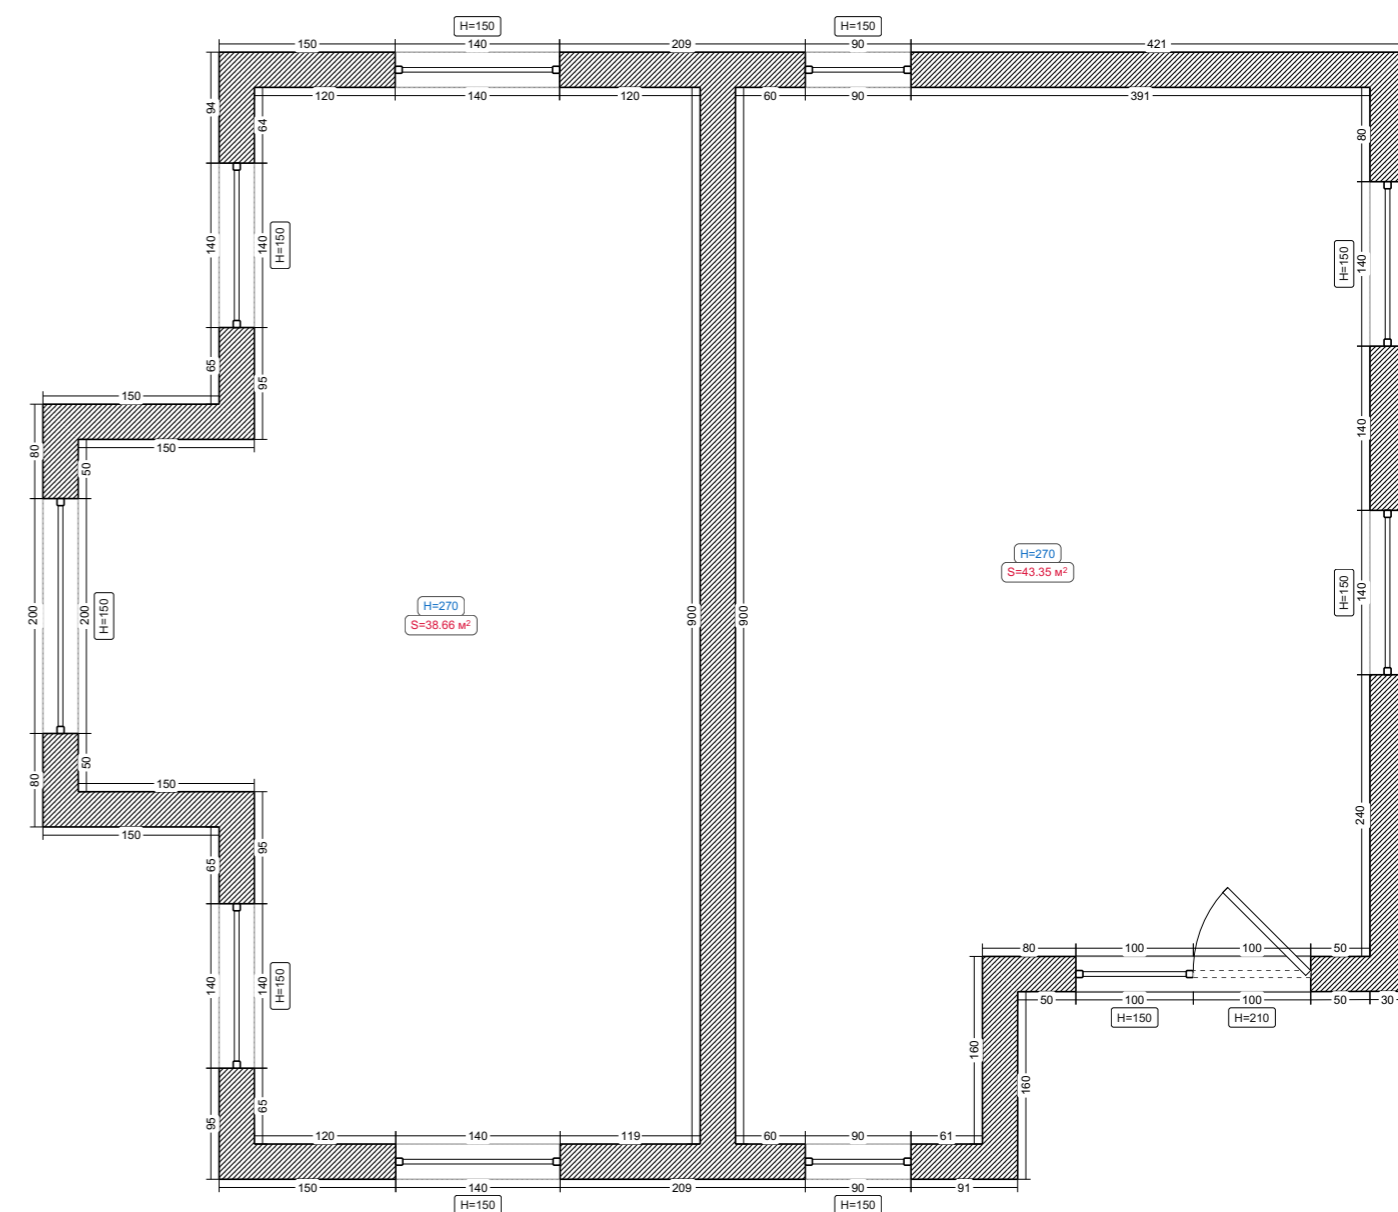



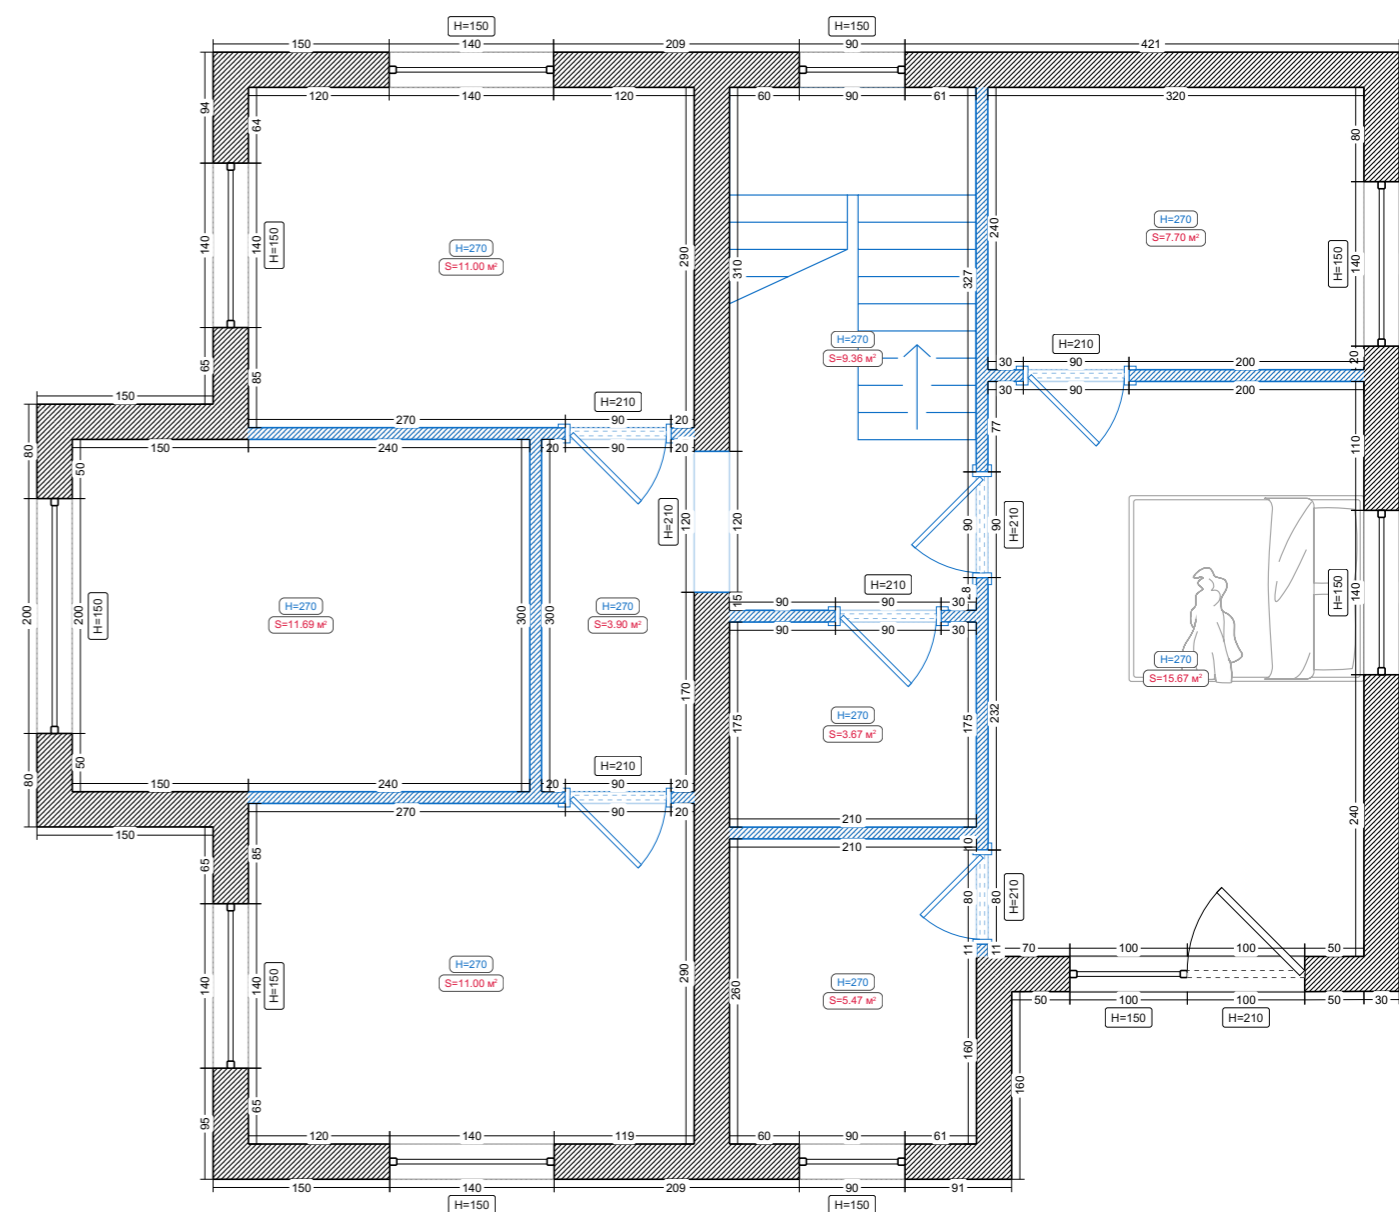
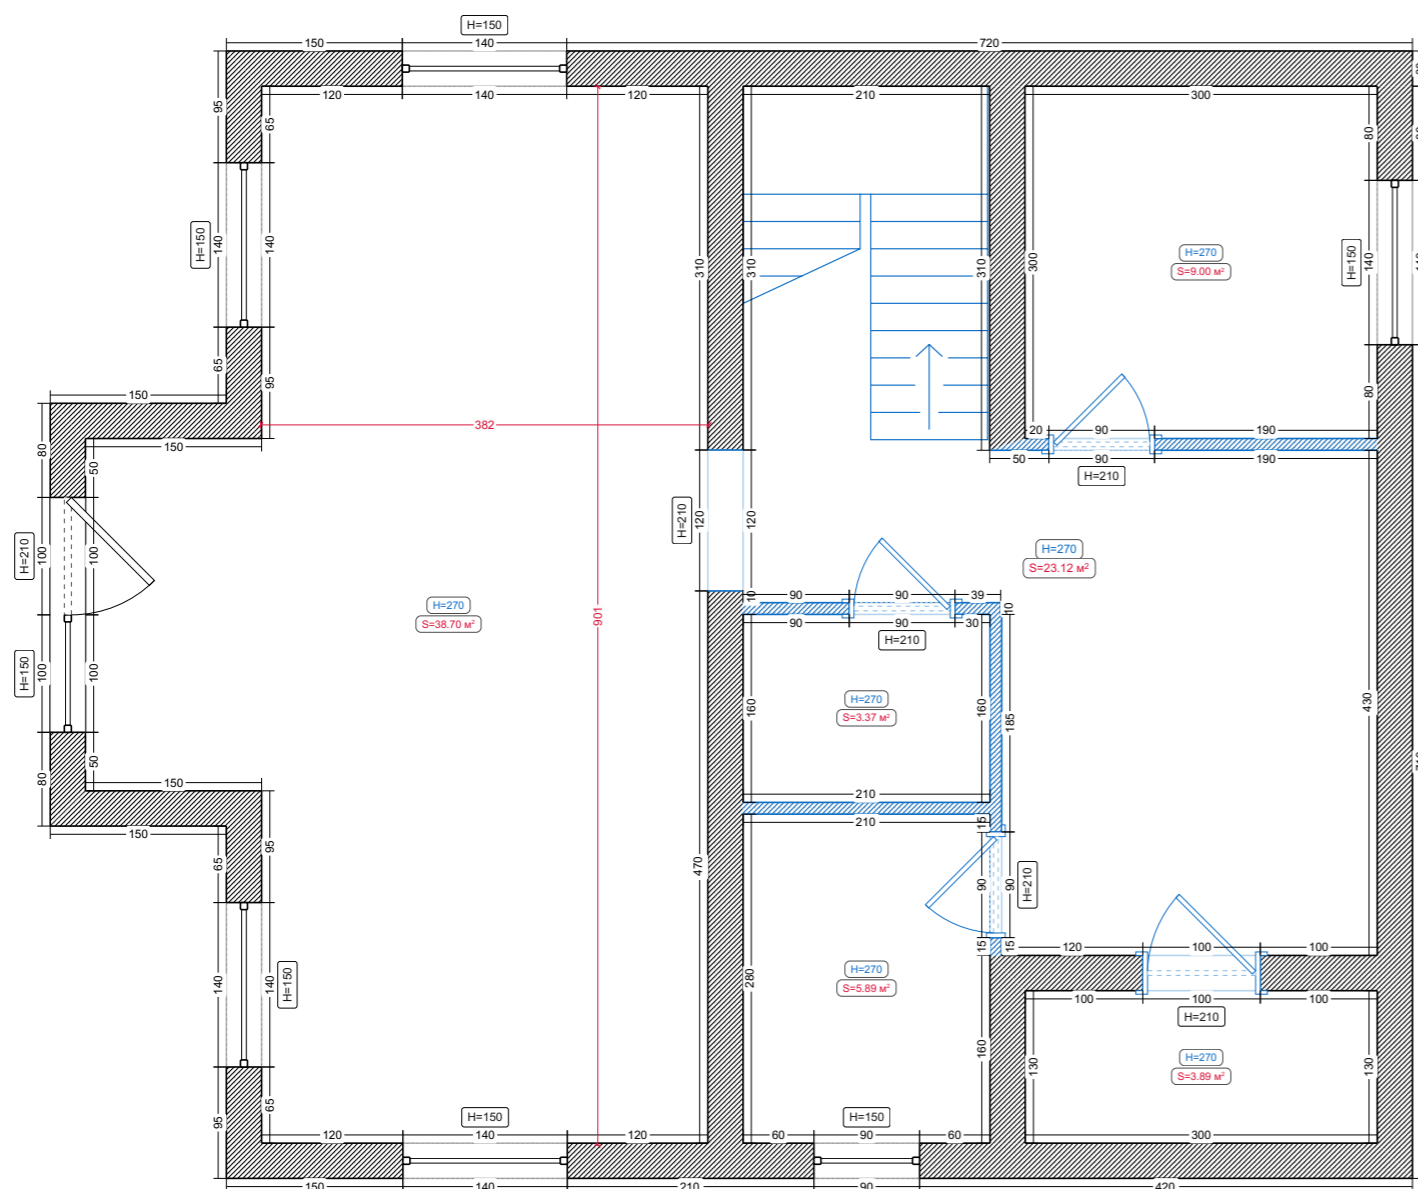
# Исходный план

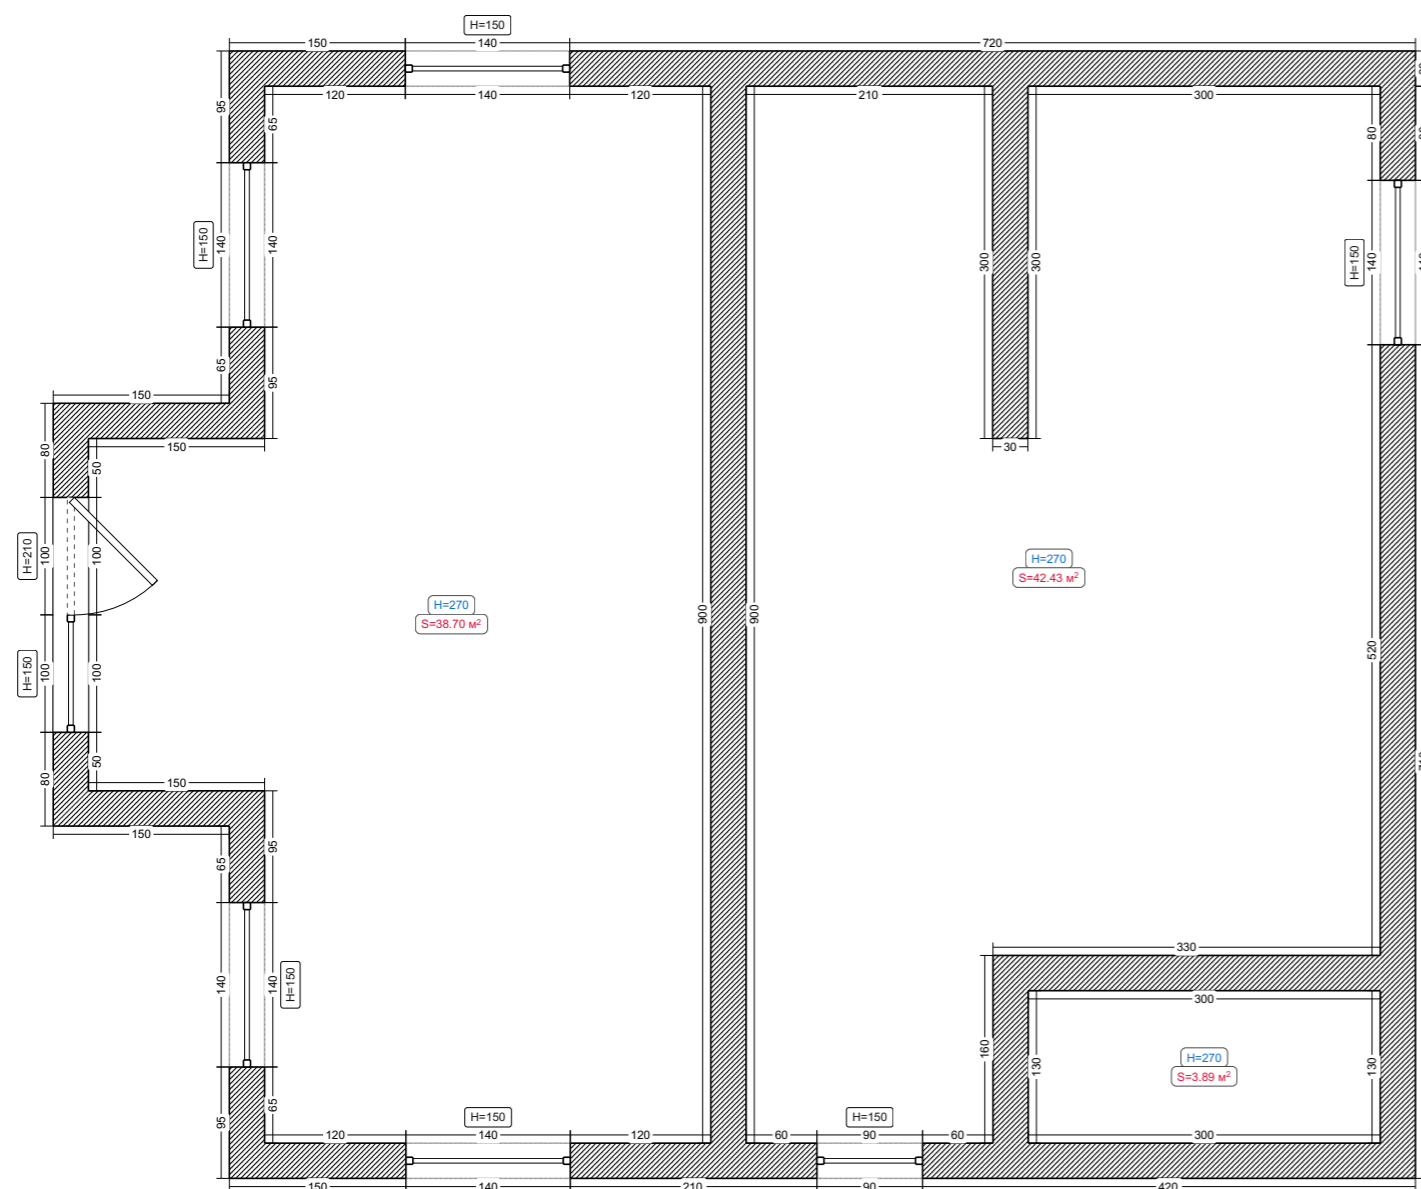

Условные обозначения:



 Существующая стена

# Перегородки





Условные обозначения:


 Перегородка из ПГБ

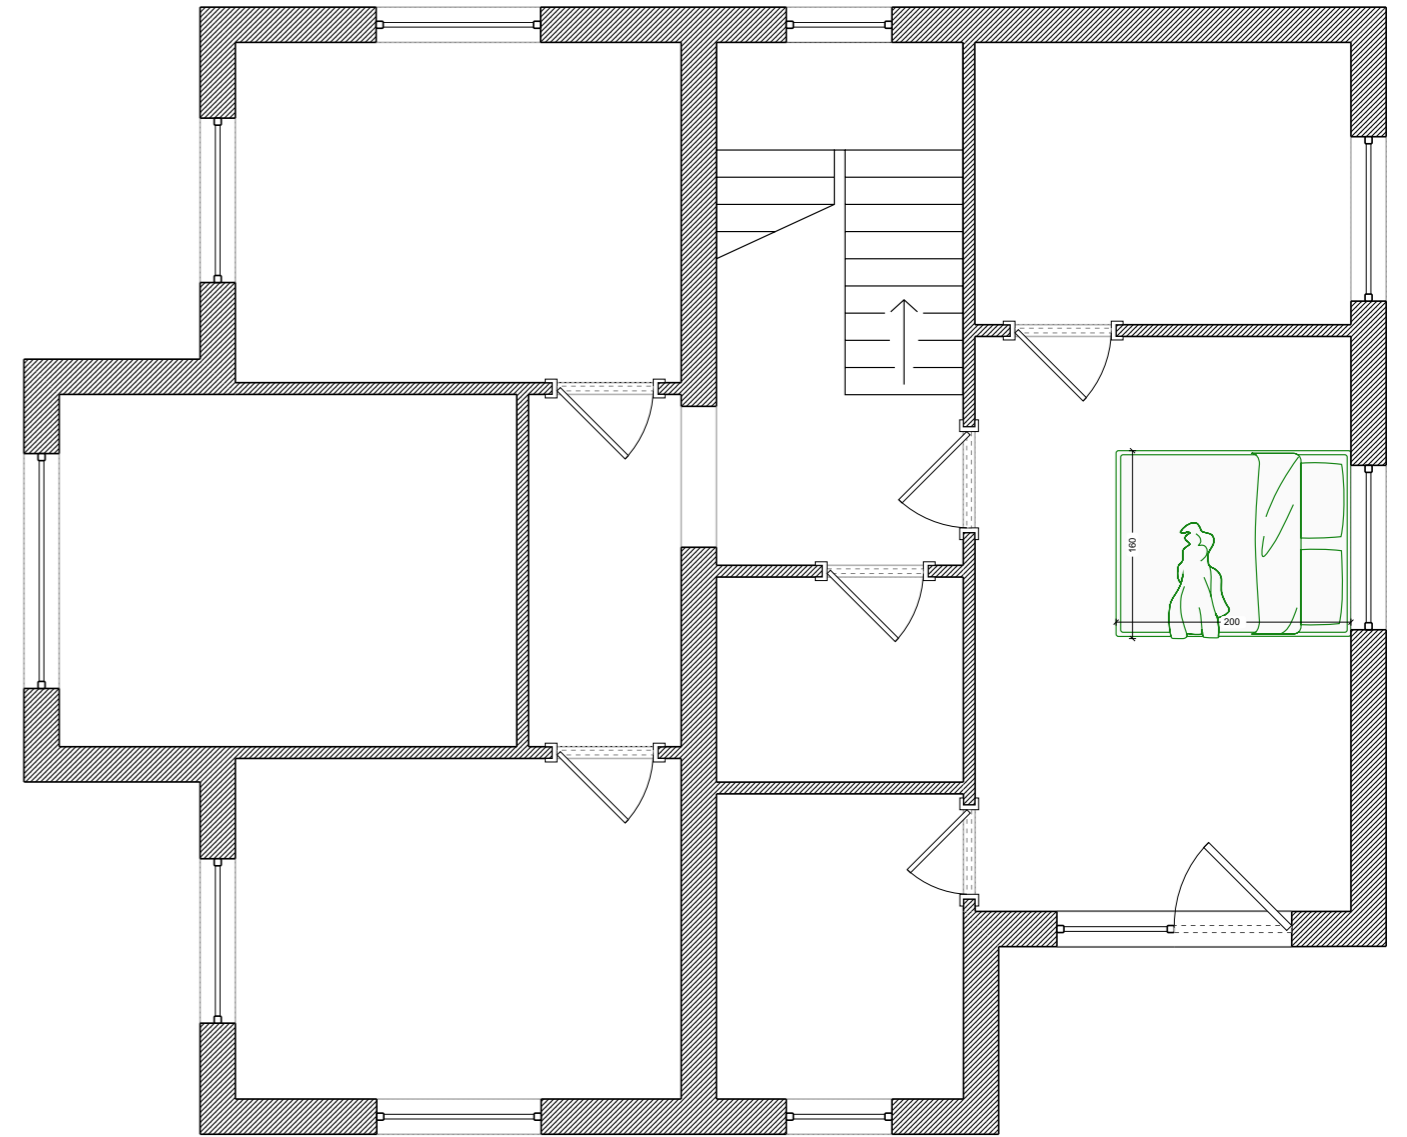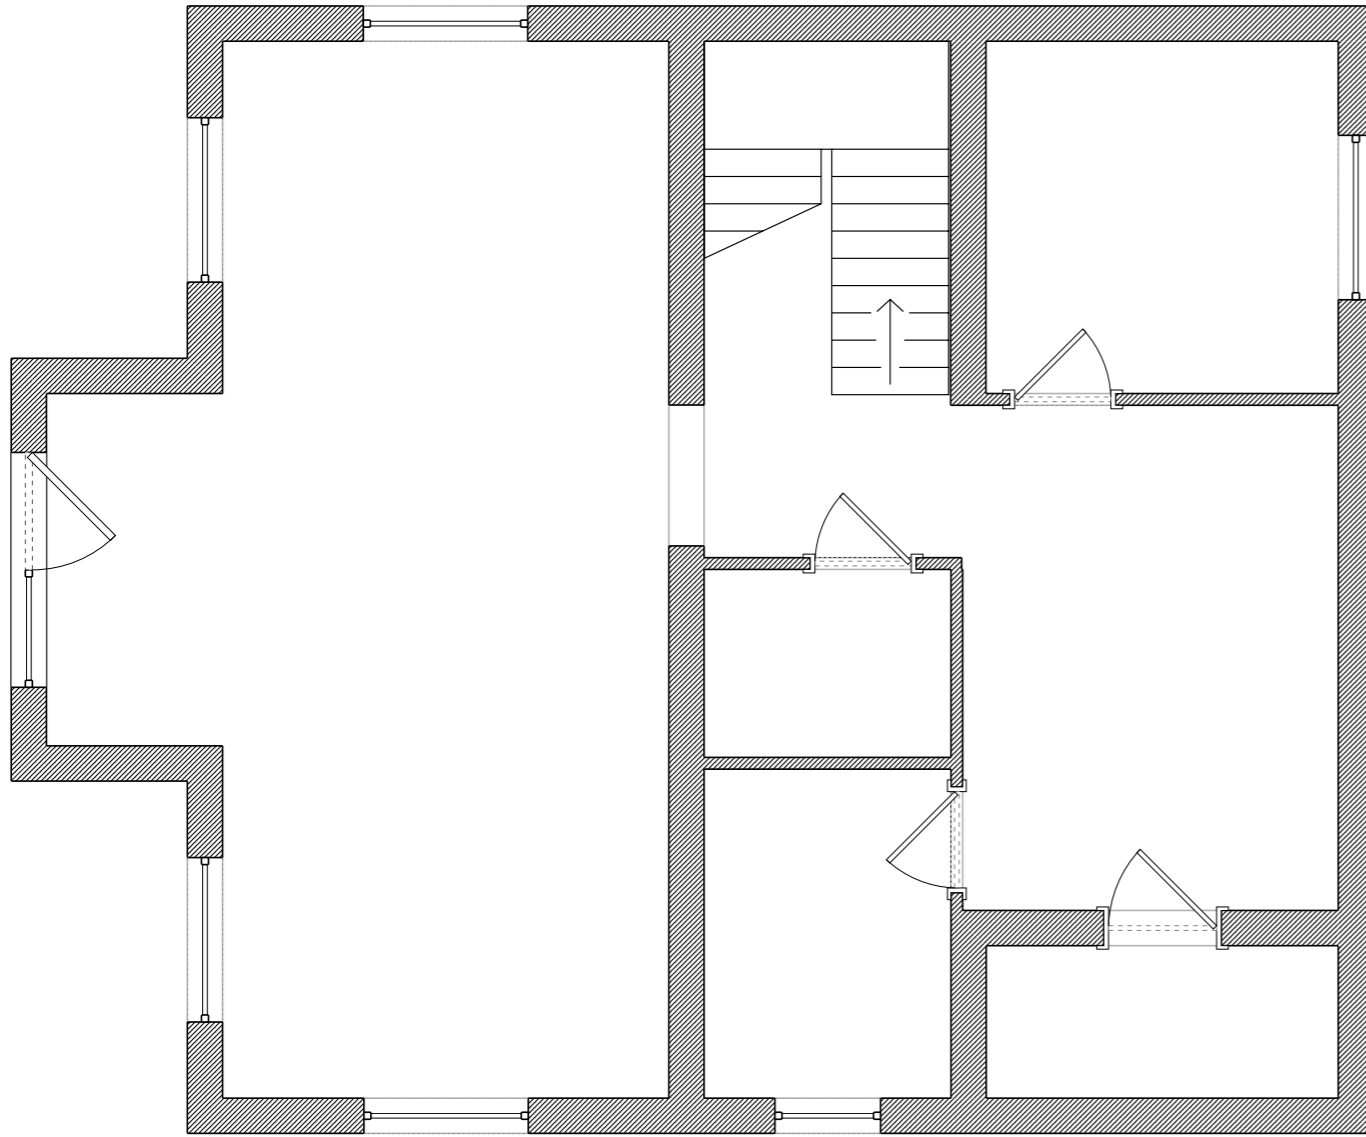

# Потолки

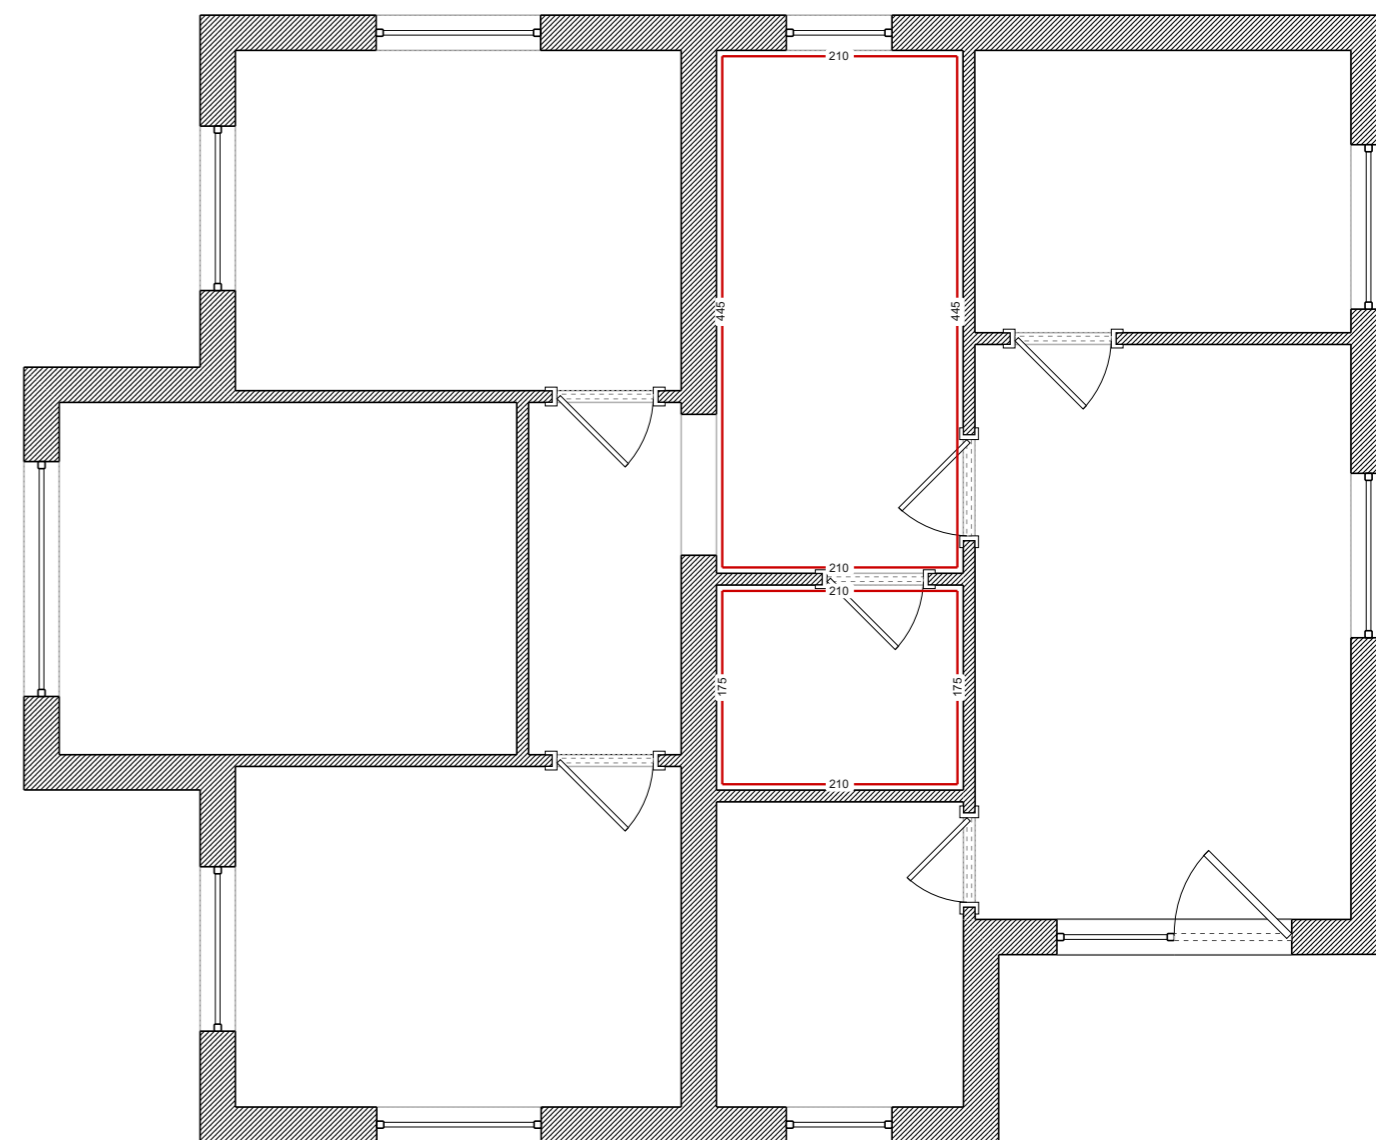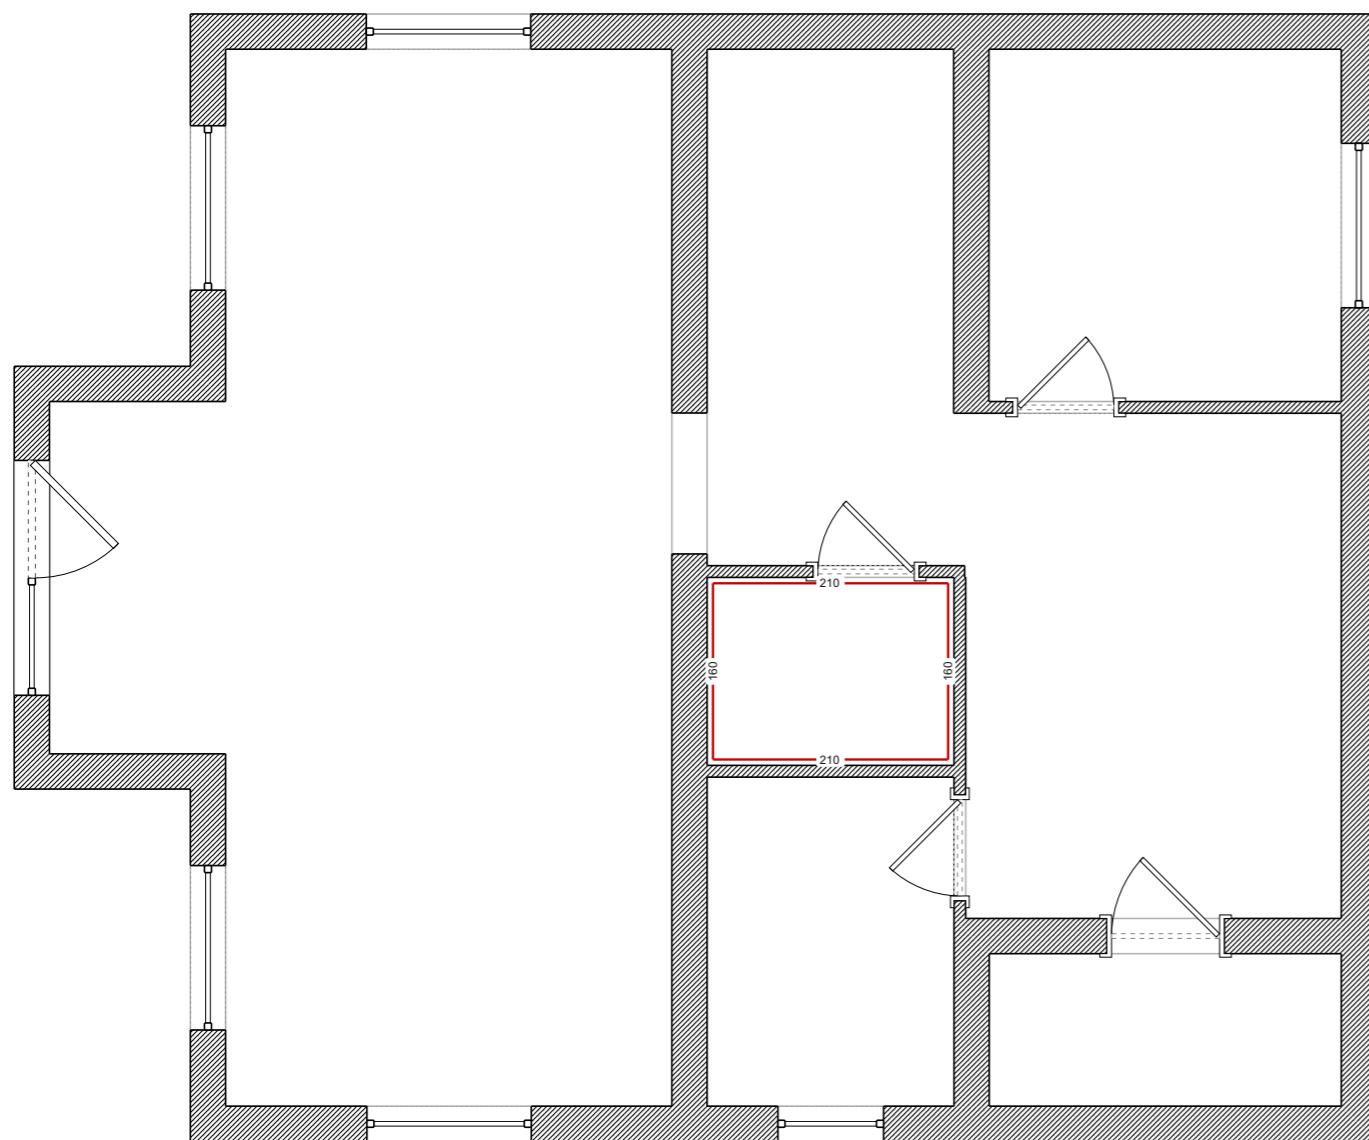

Условные обозначения:

 Потолочный плинтус