
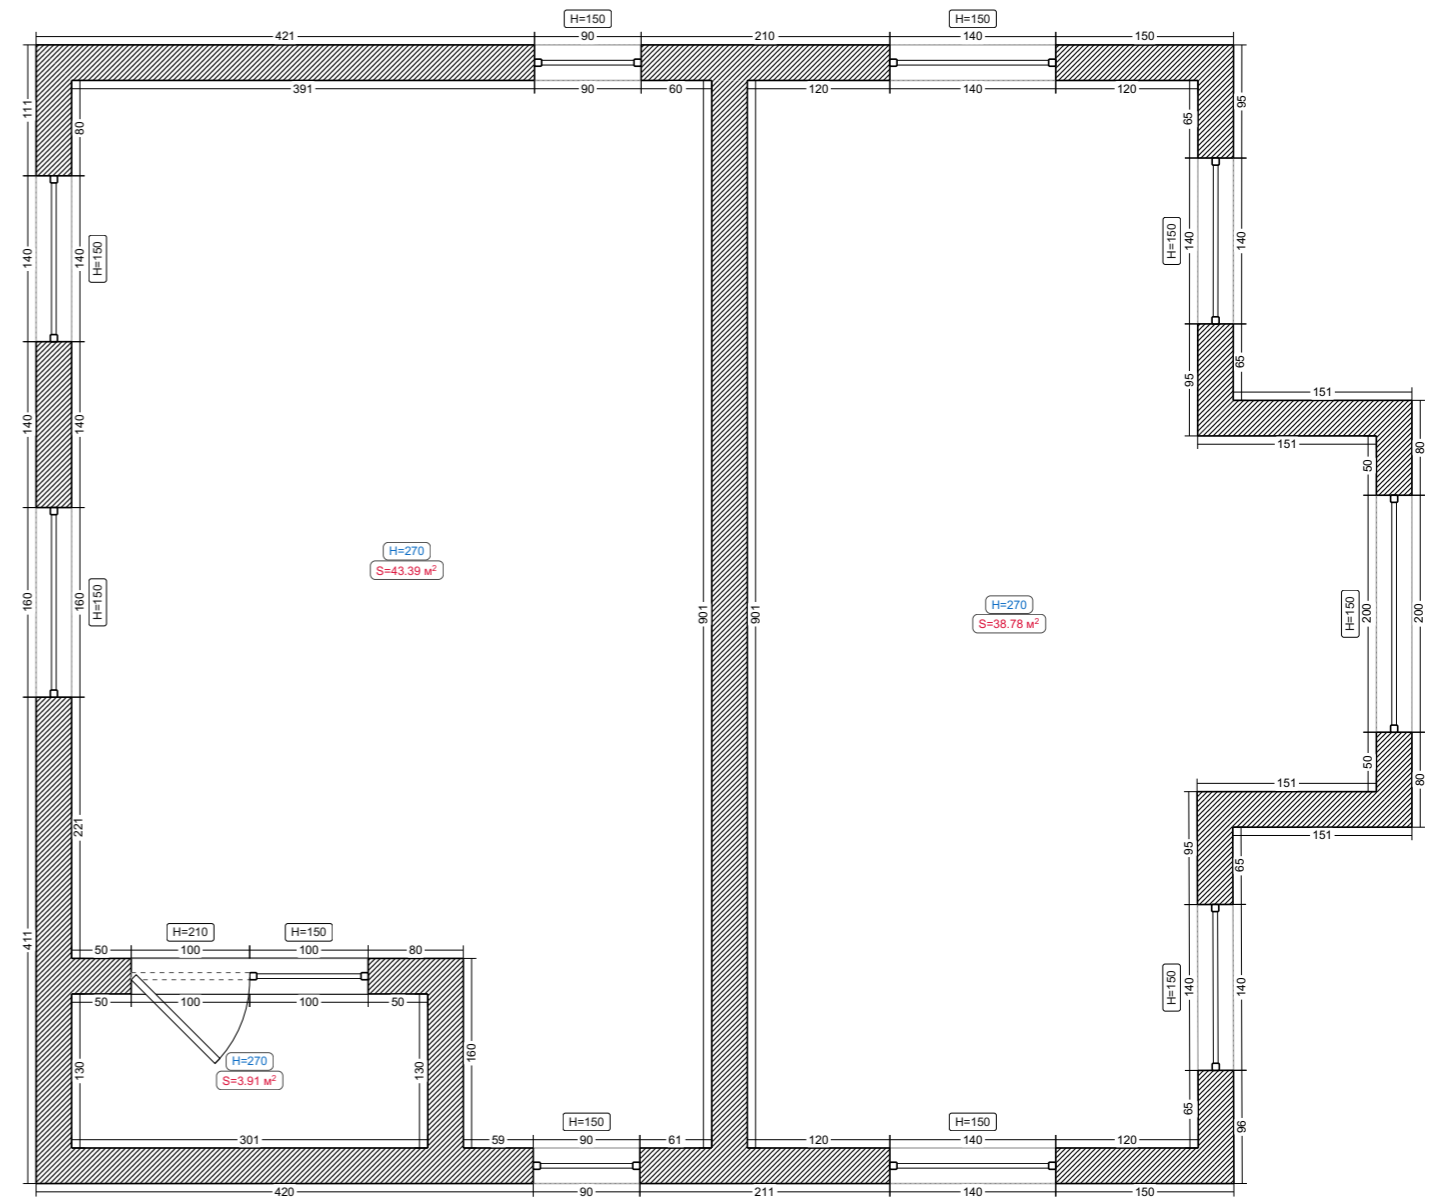



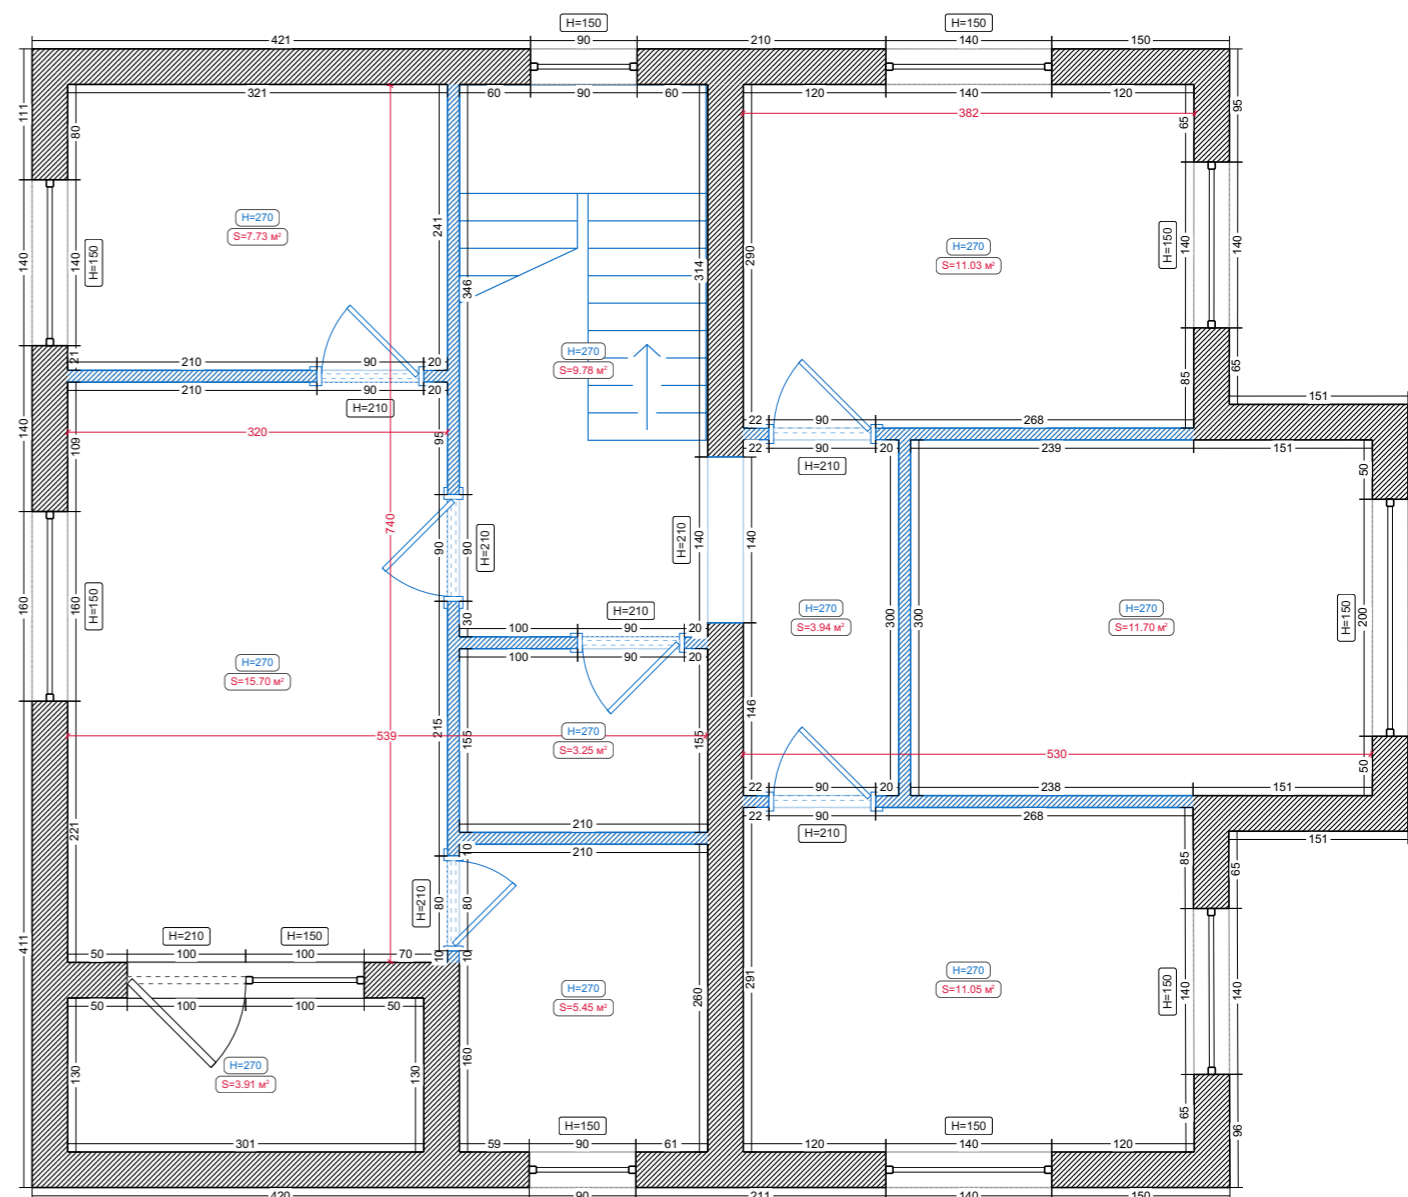
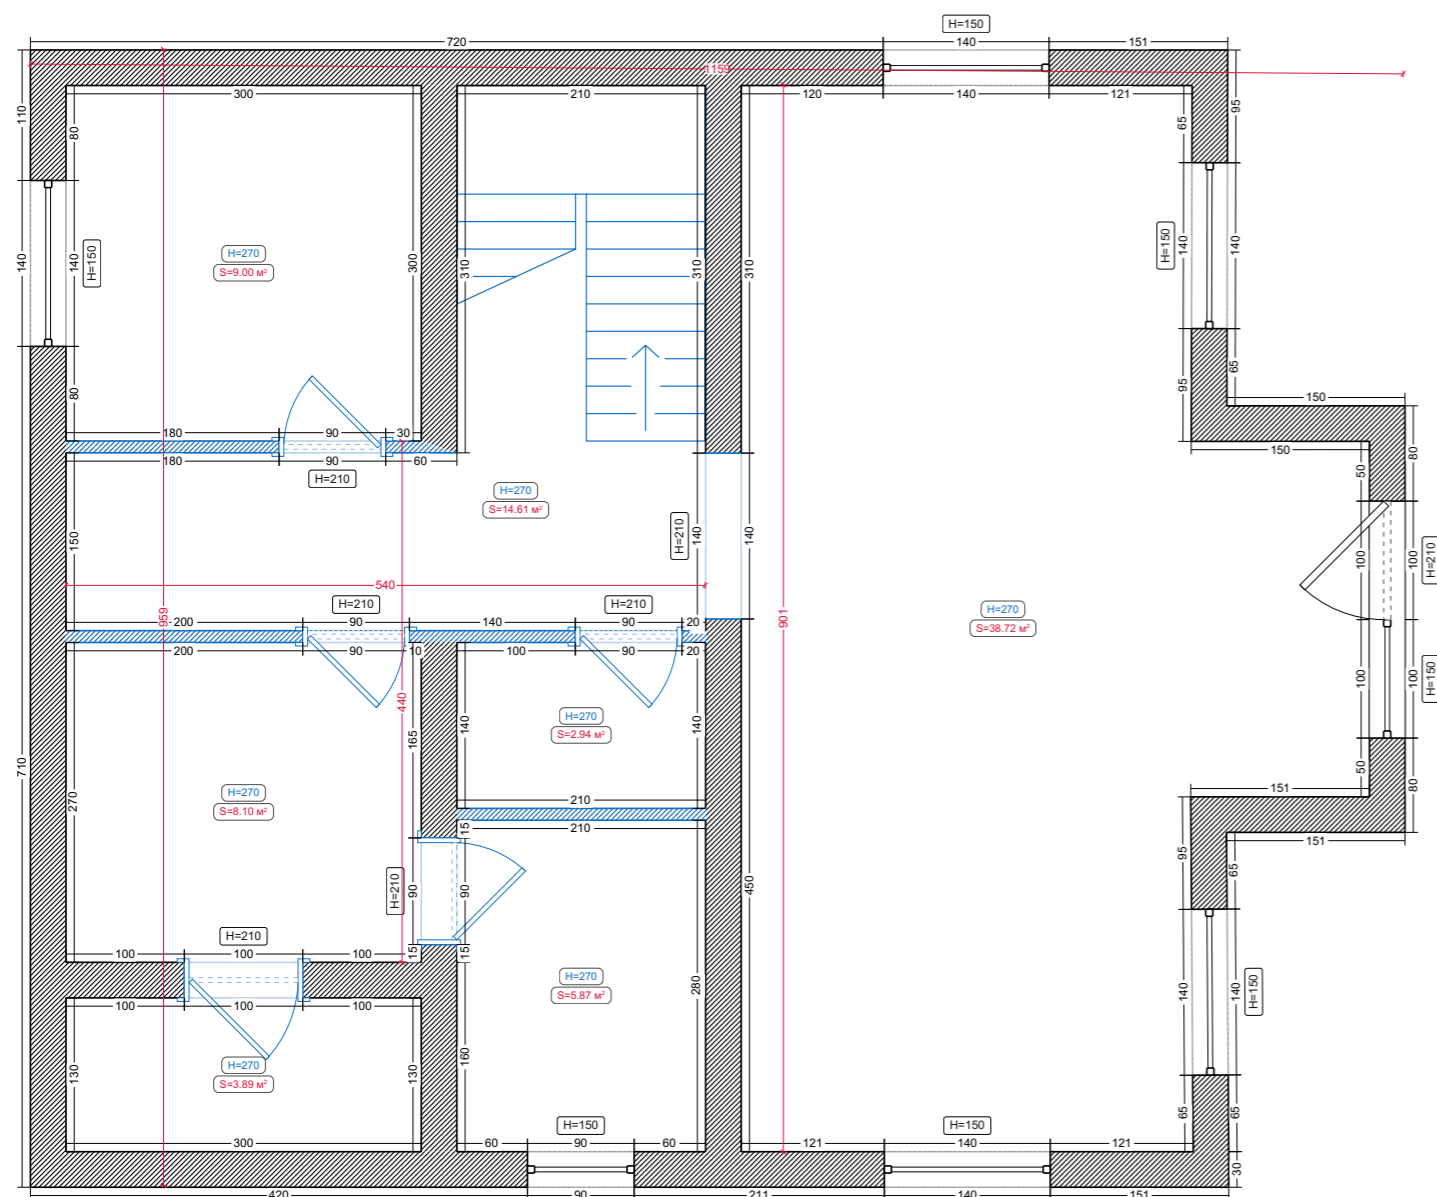
# Исходный план

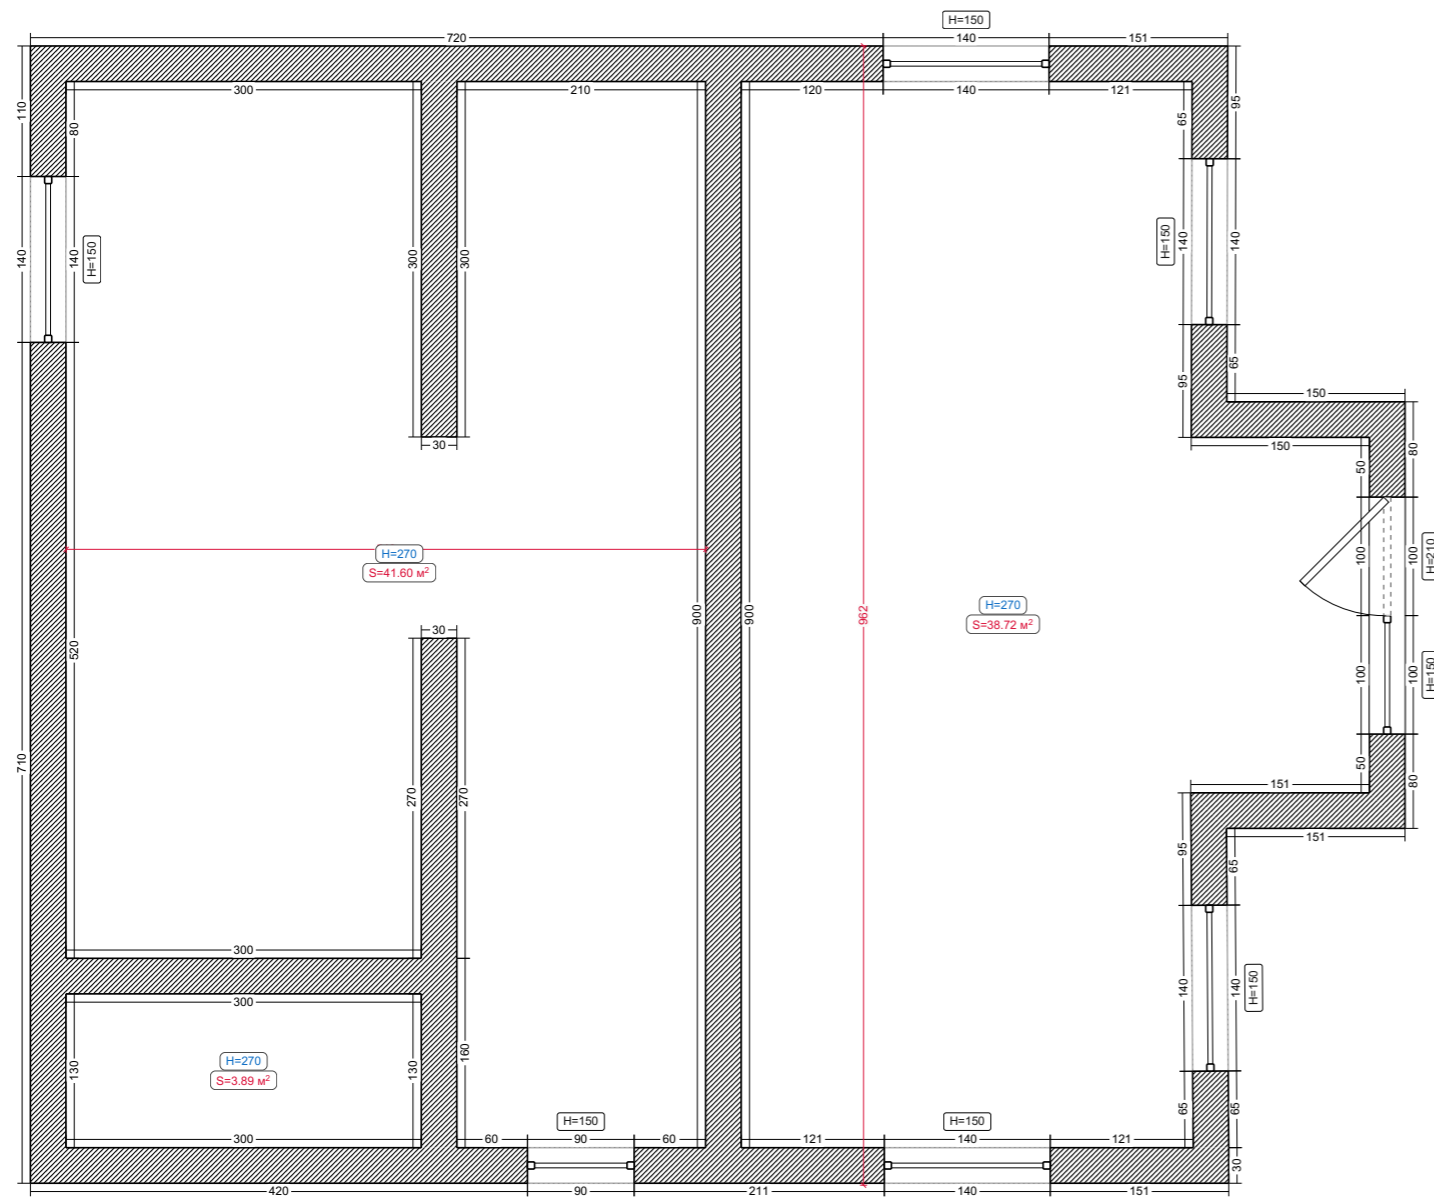

Условные обозначения:

 Существующая стена



# Перегородки




Условные обозначения:

 Перегородка из ПГБ

# Потолки

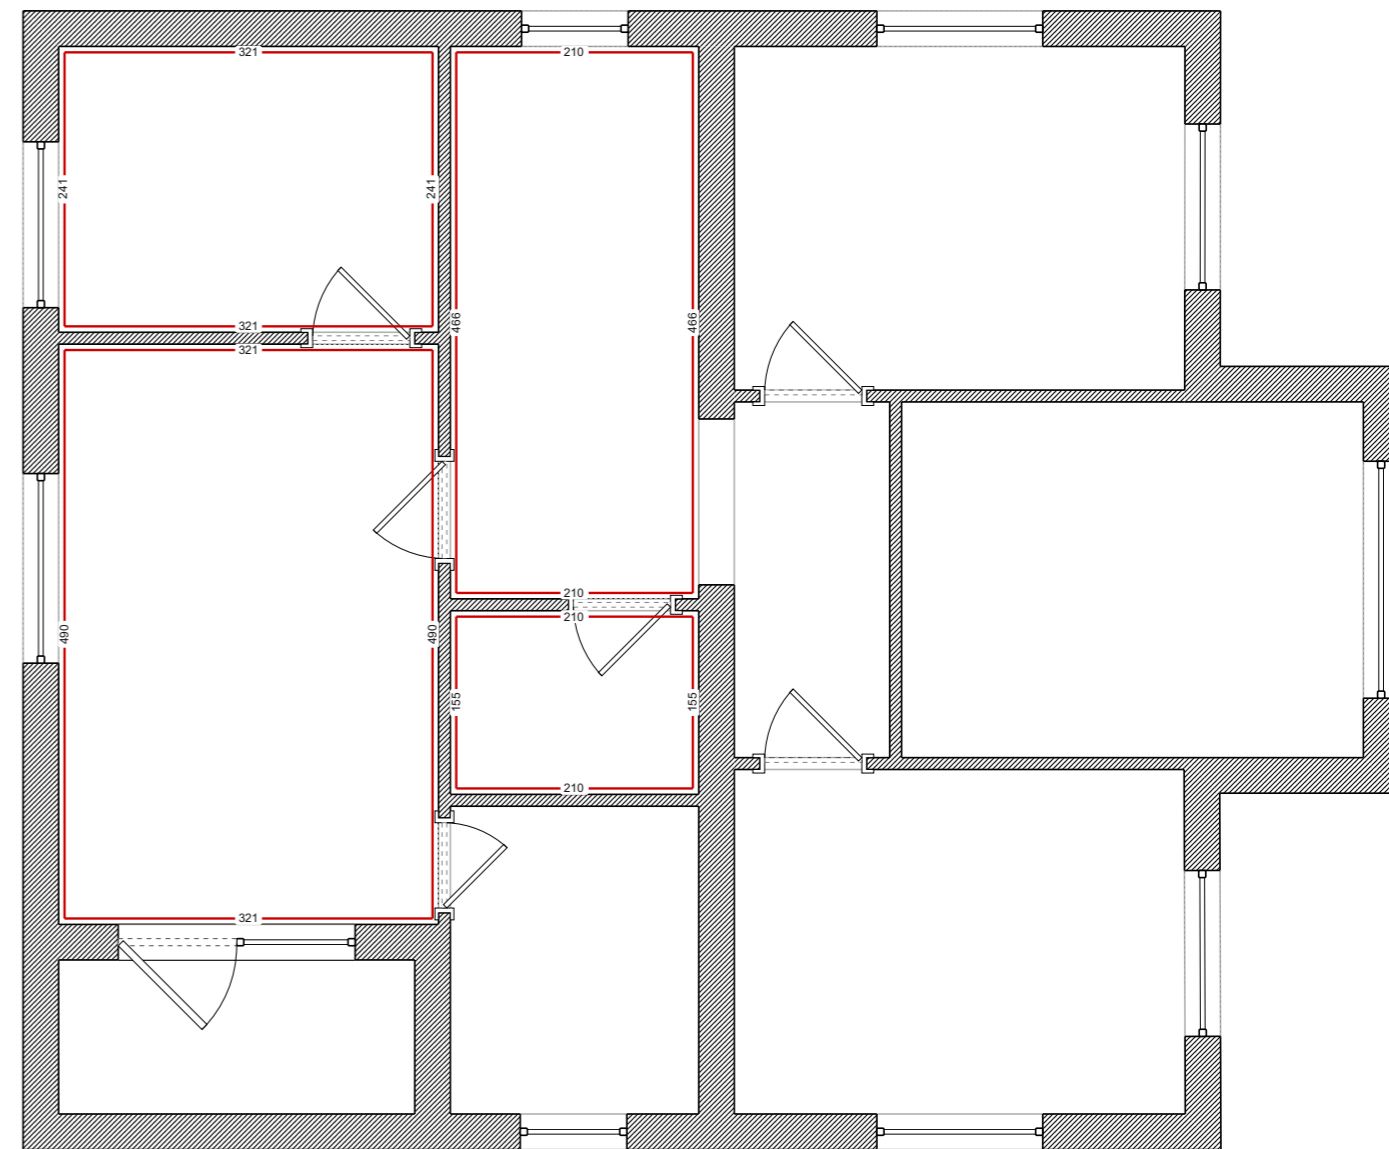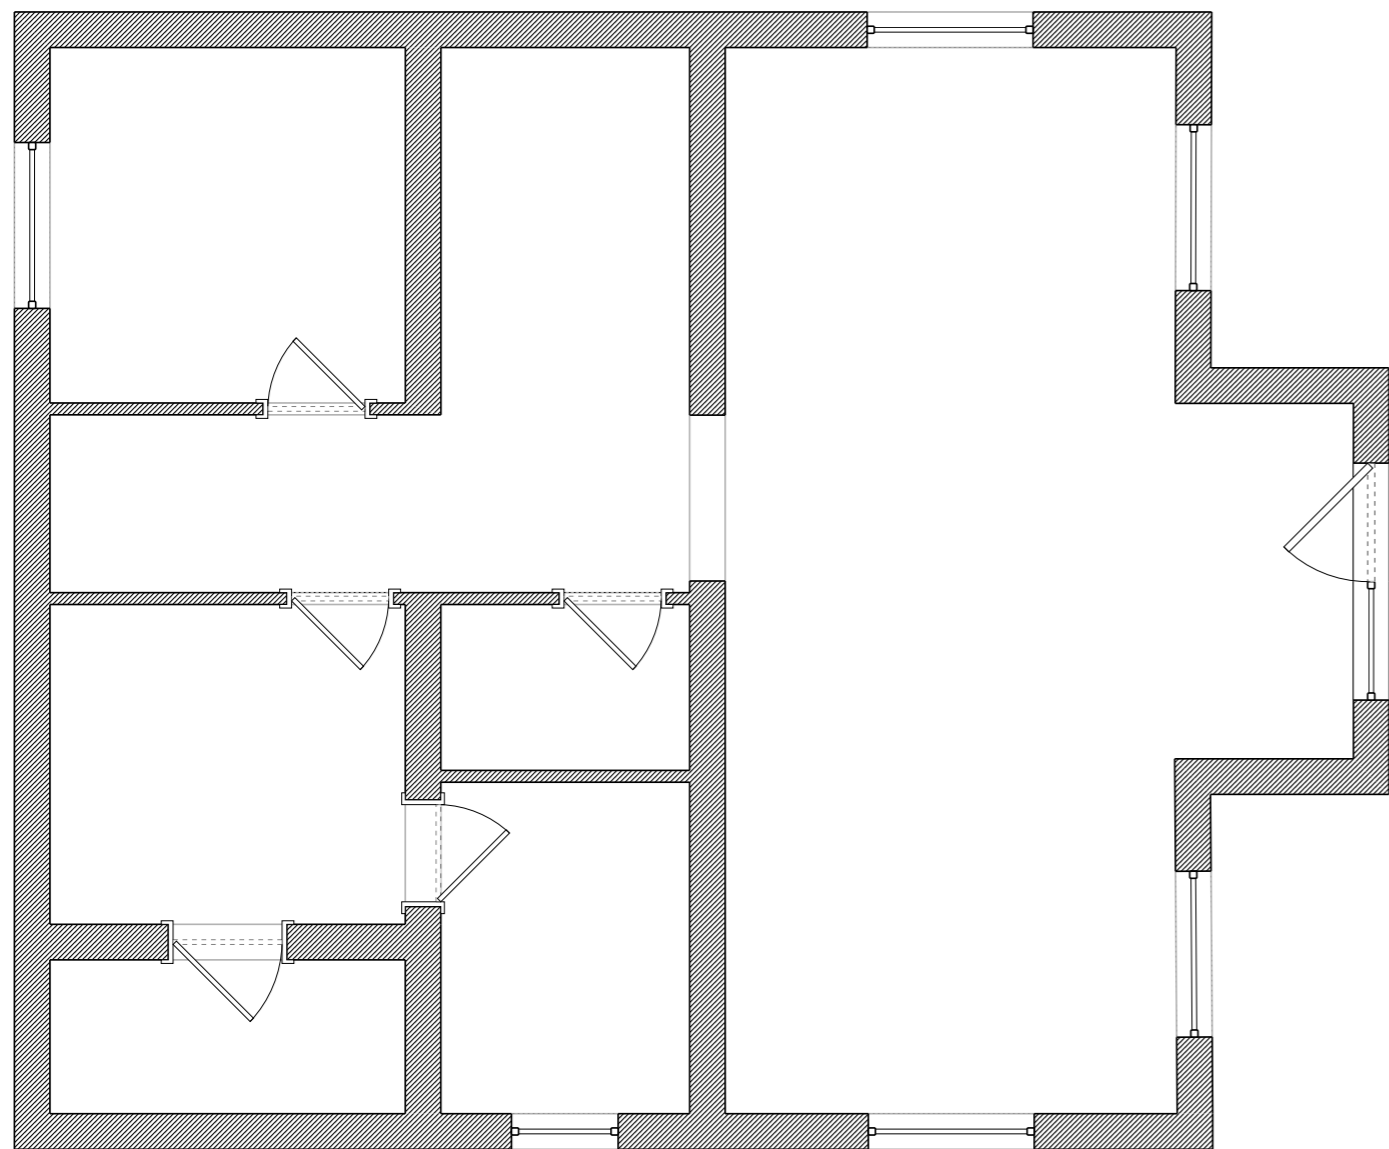

Условные обозначения:

 Потолочный плинтус