
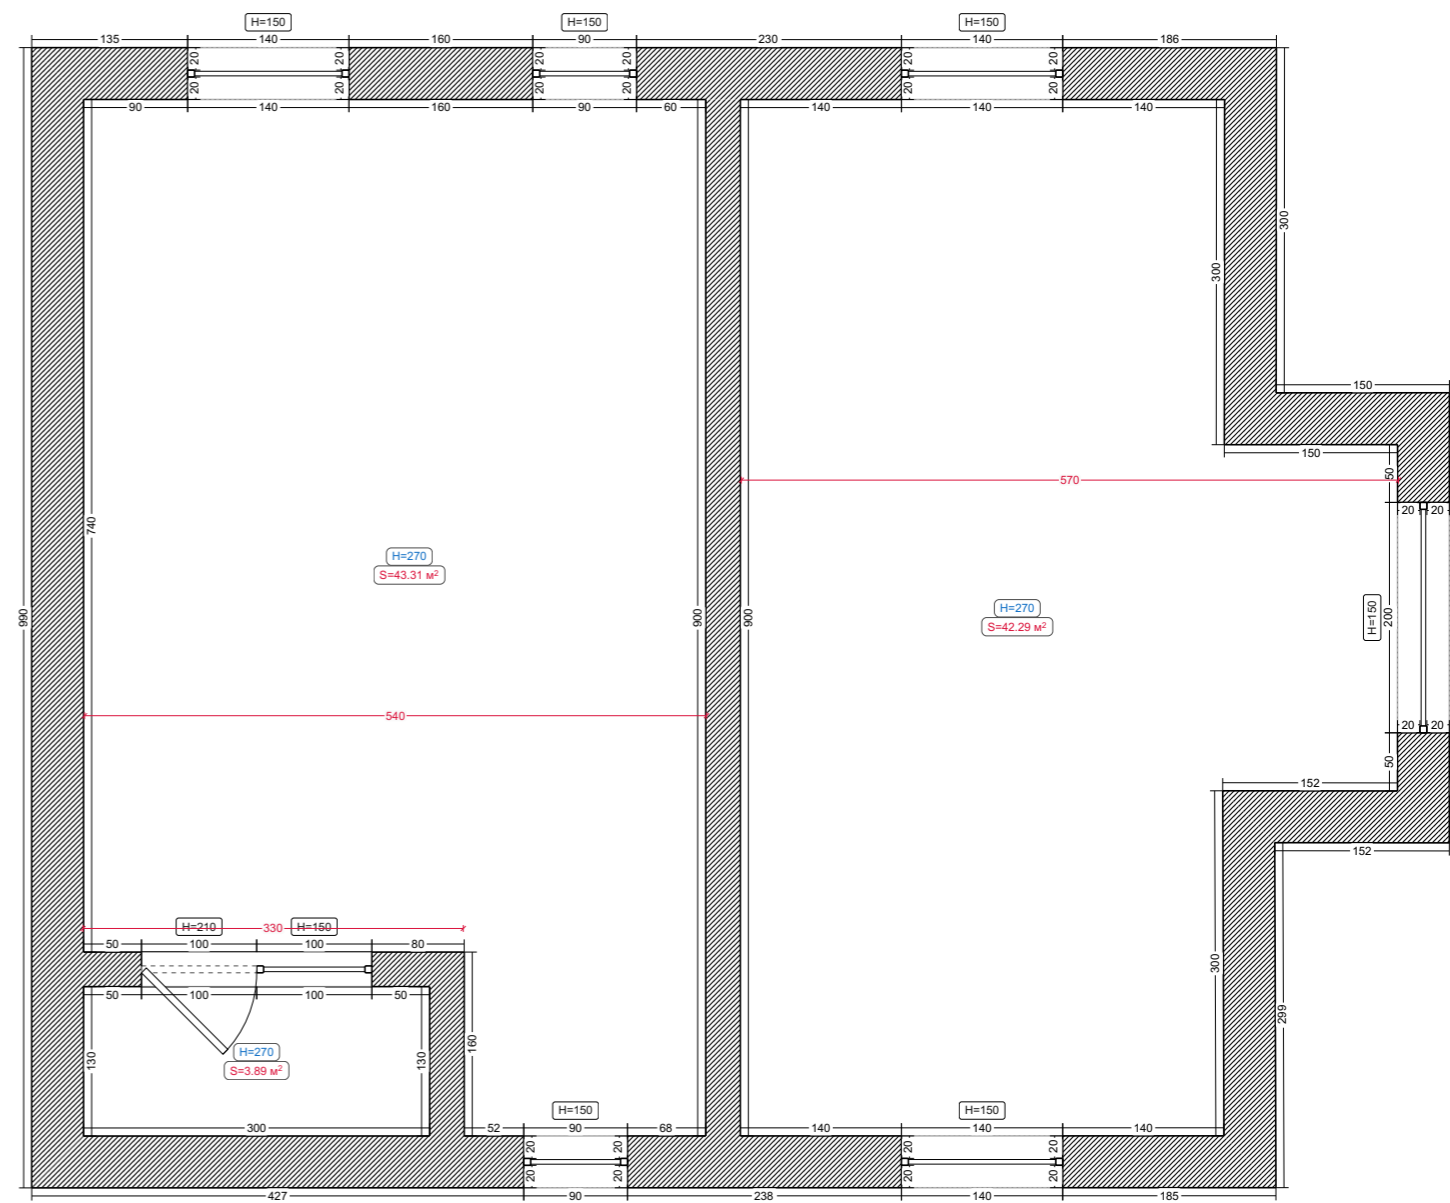



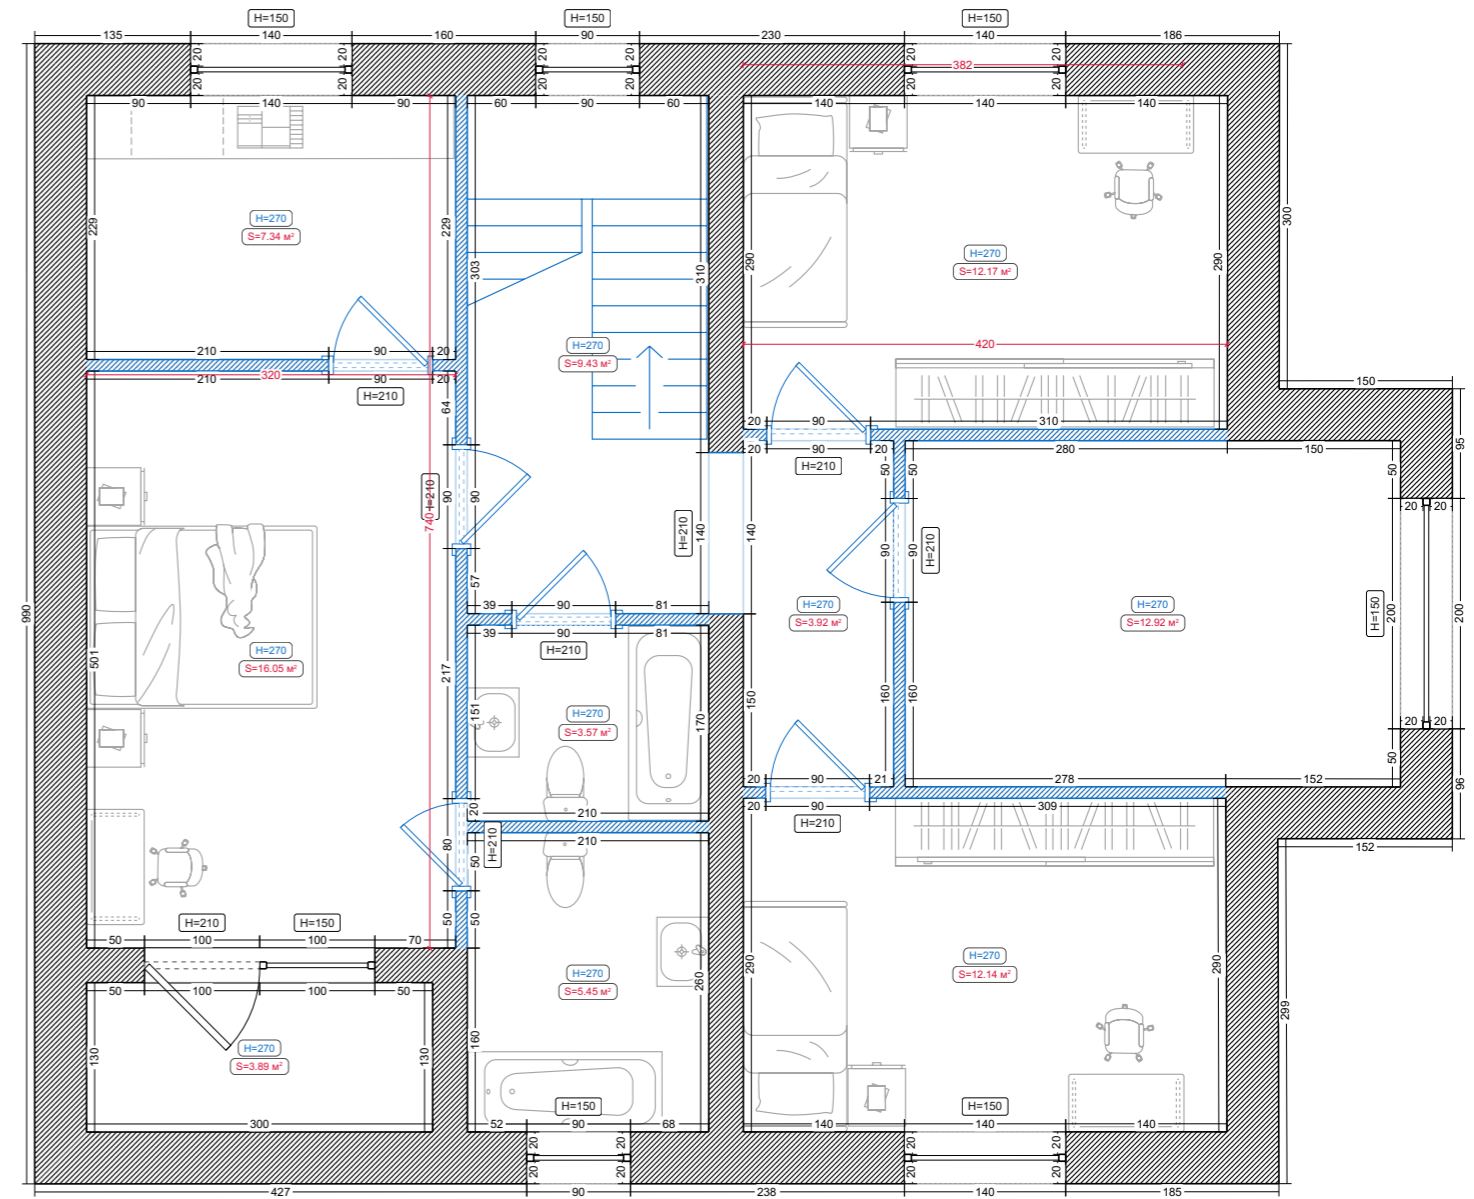
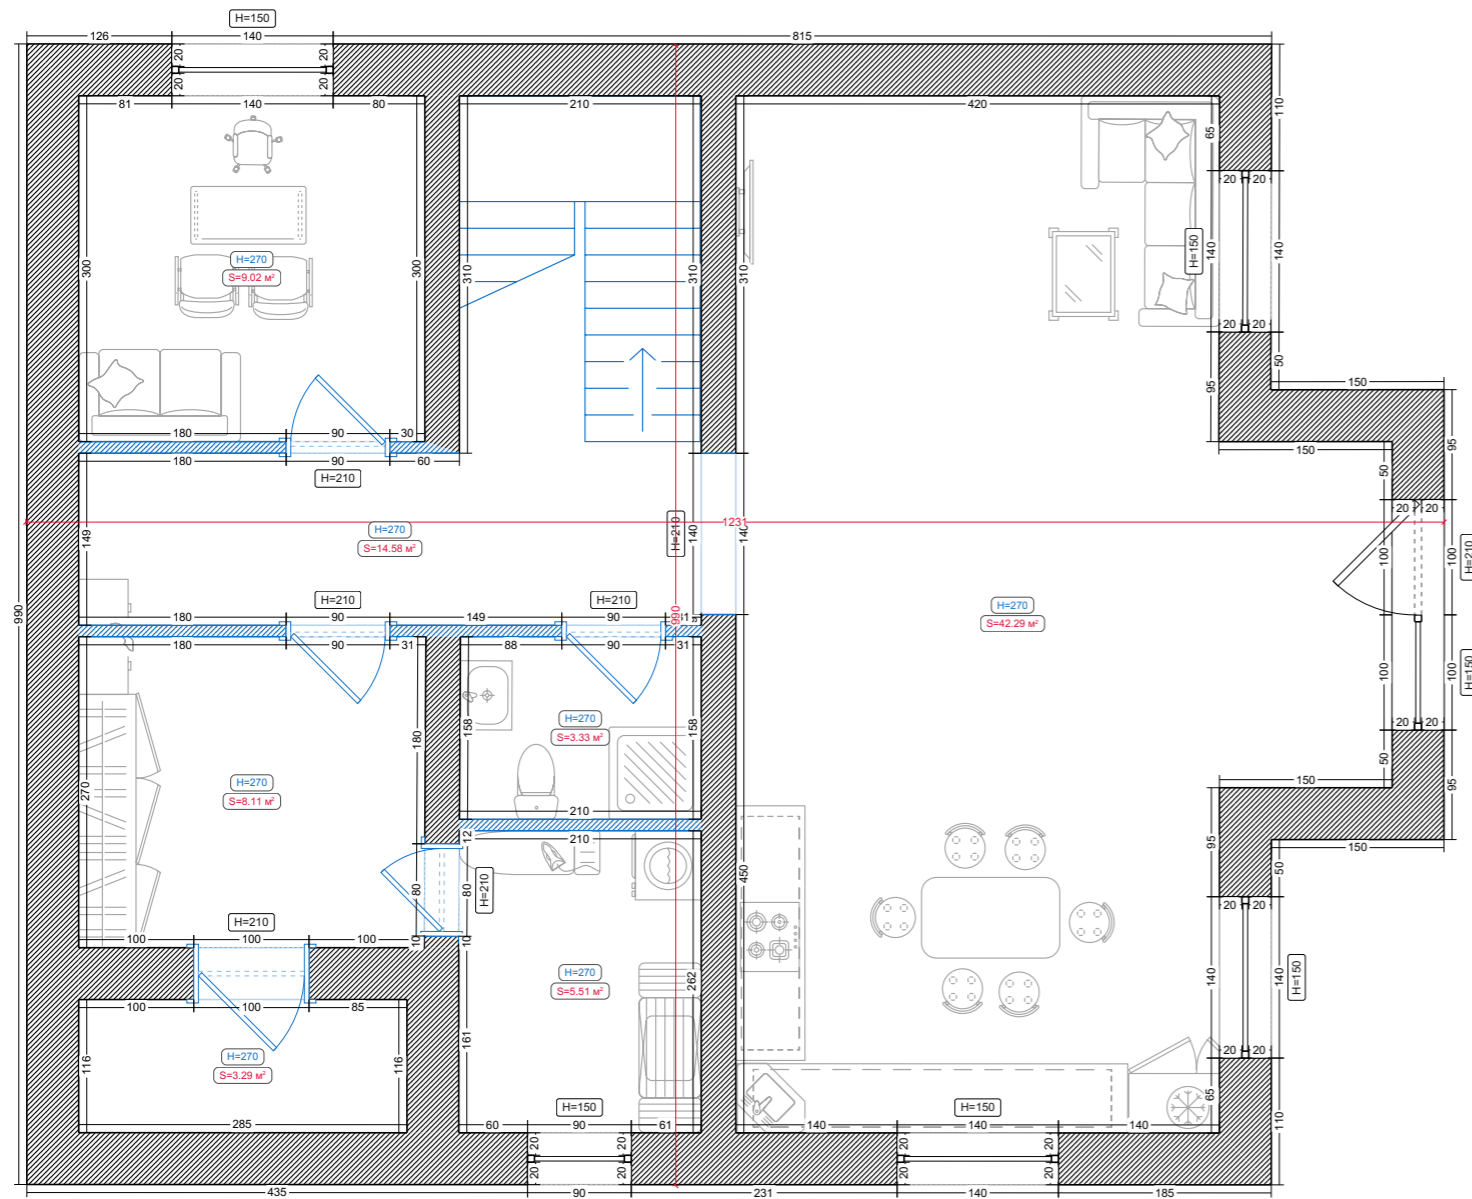
Исходный план

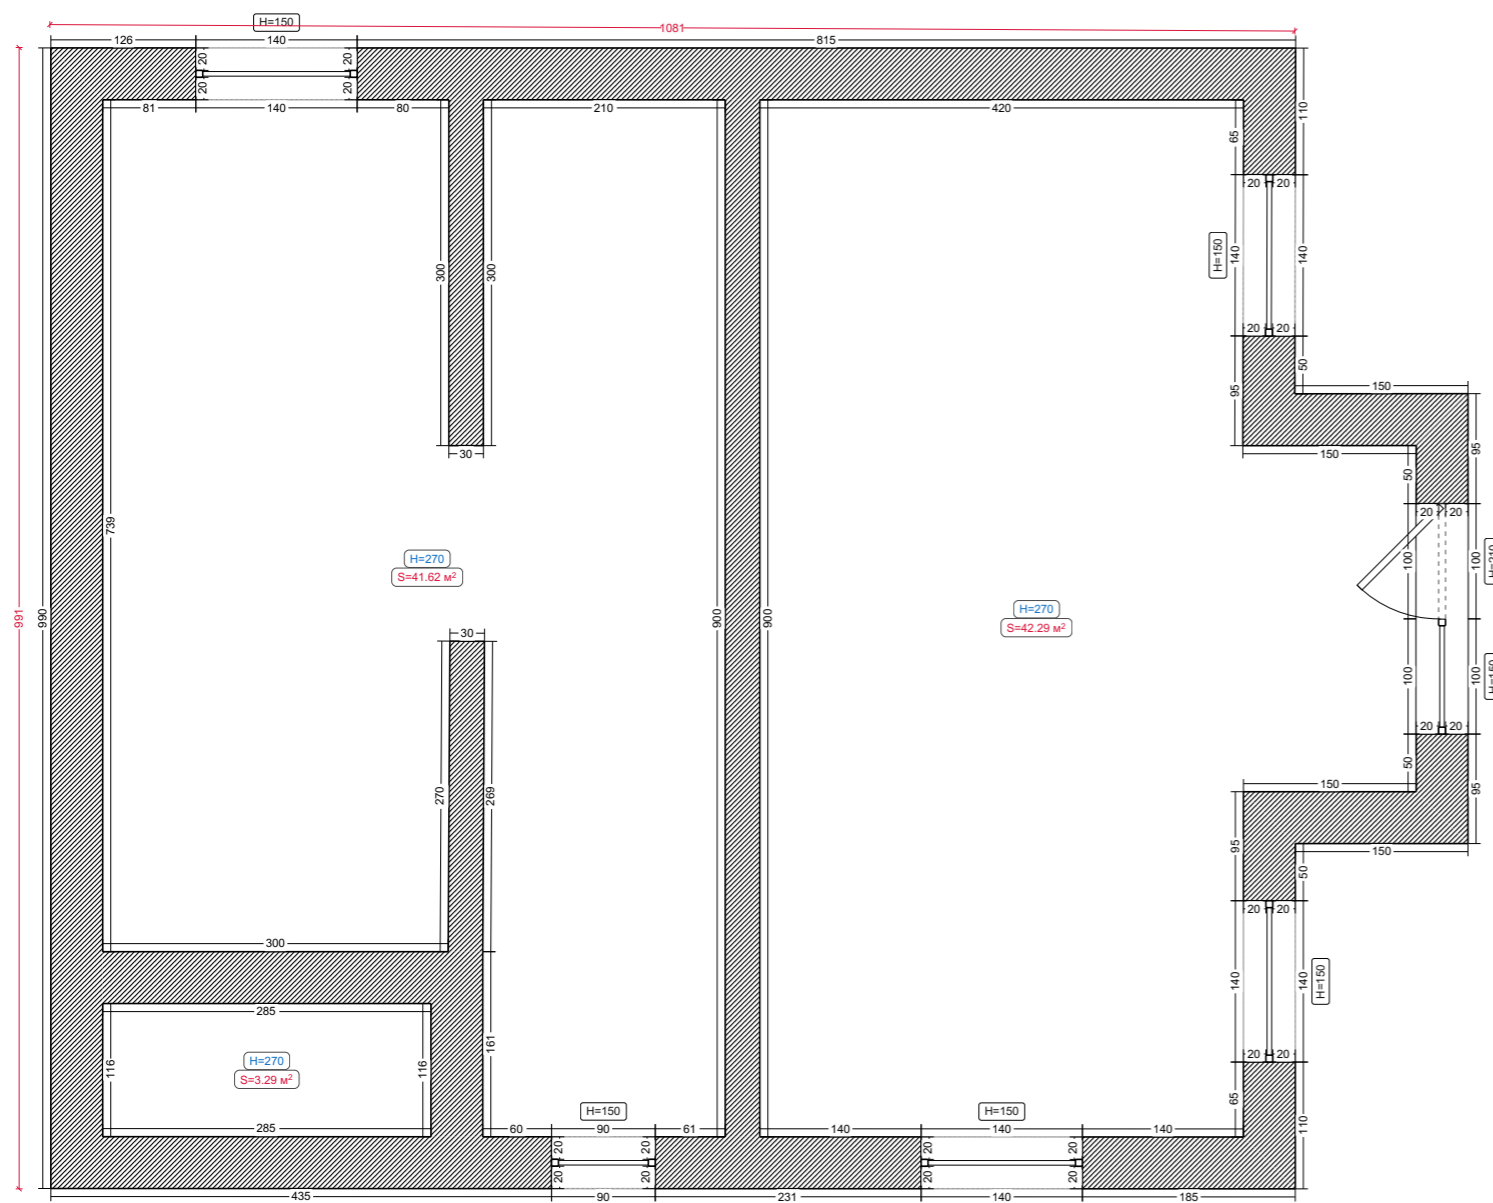


Условные обозначения:



 Существующая стена

Перегородки





Условные обозначения:


 Перегородка из ПГБ

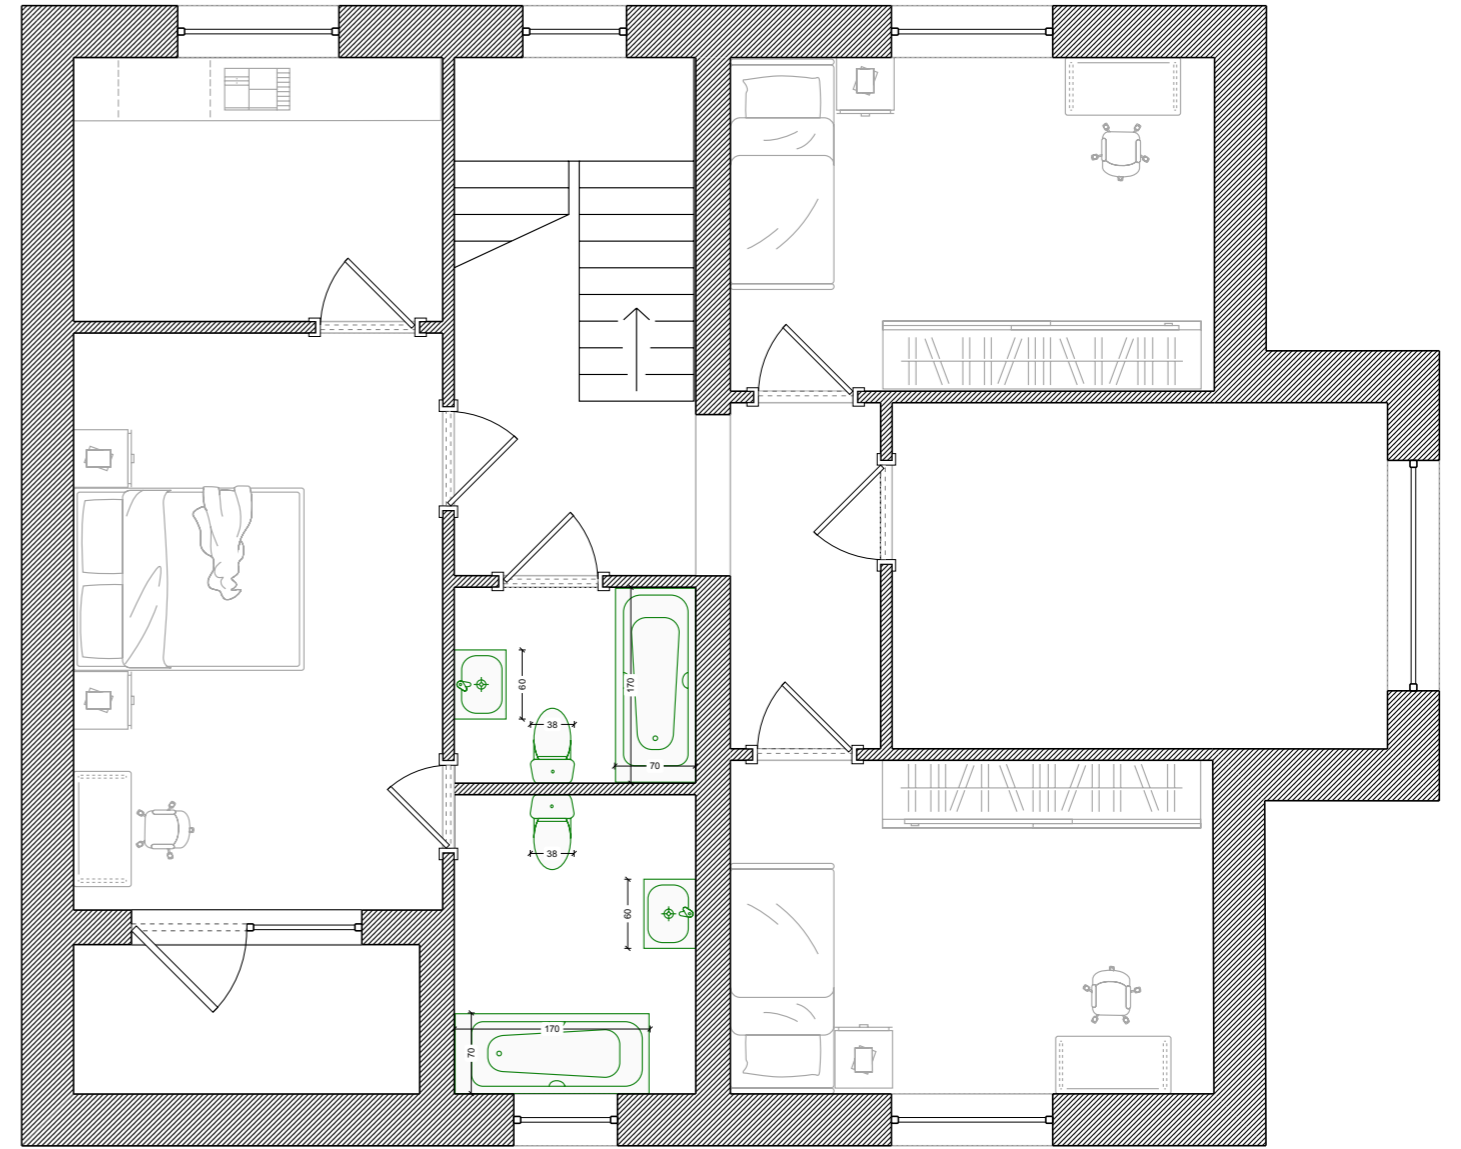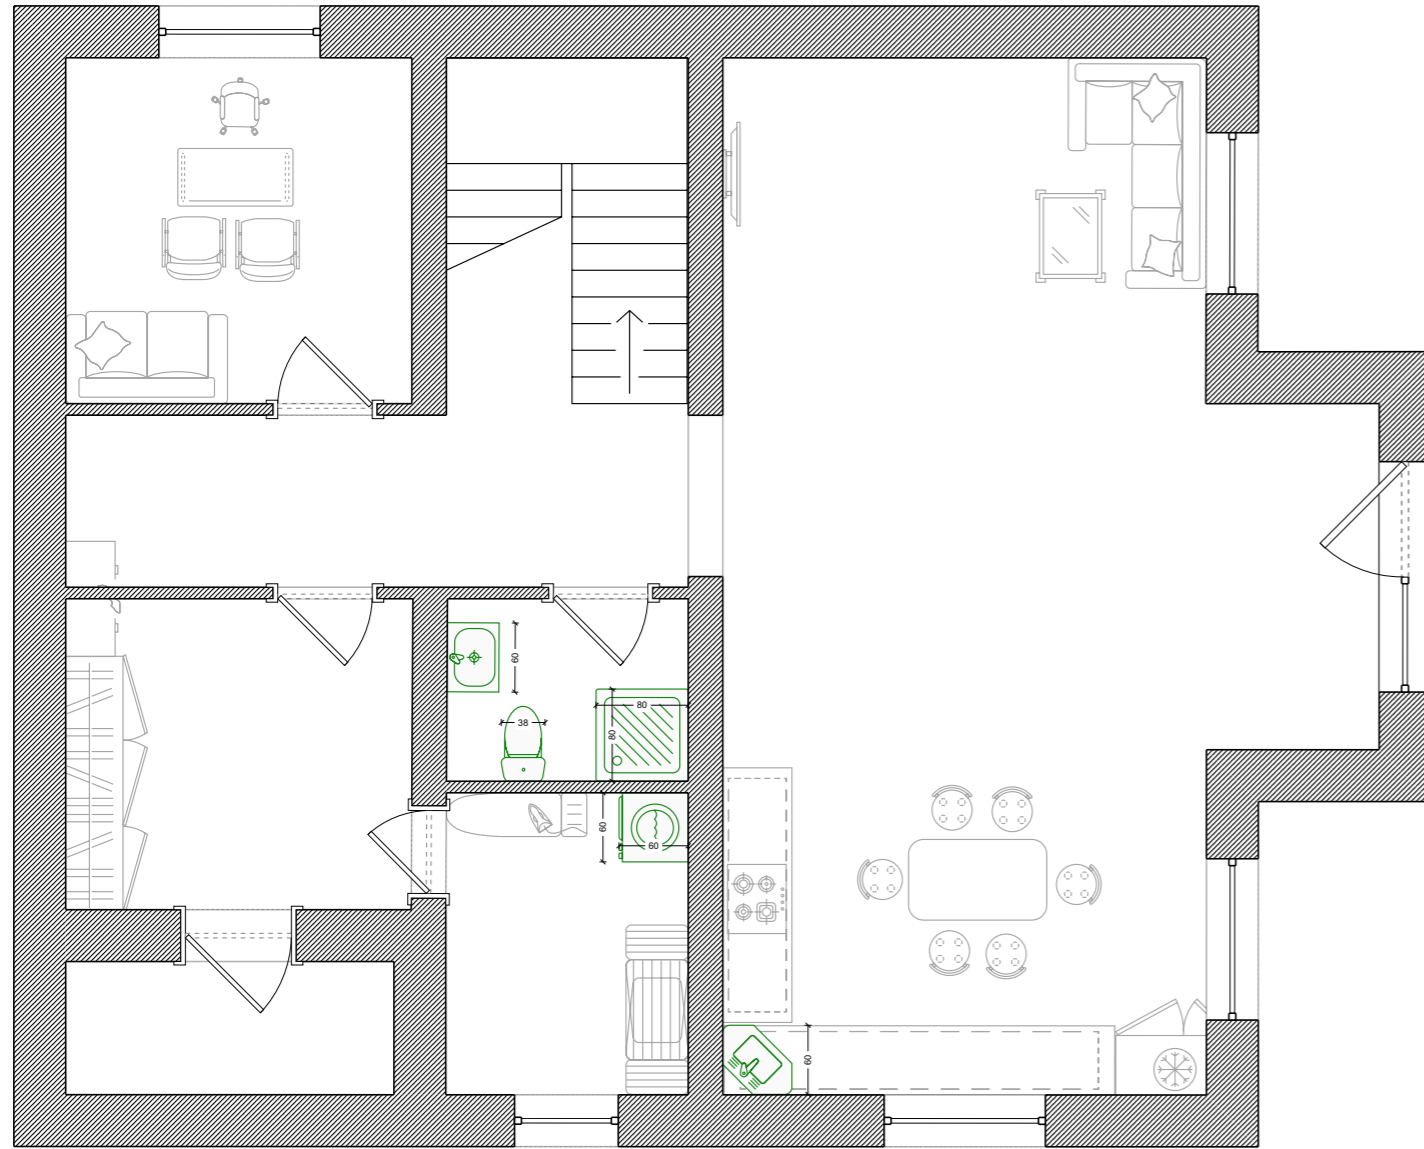

Потолки

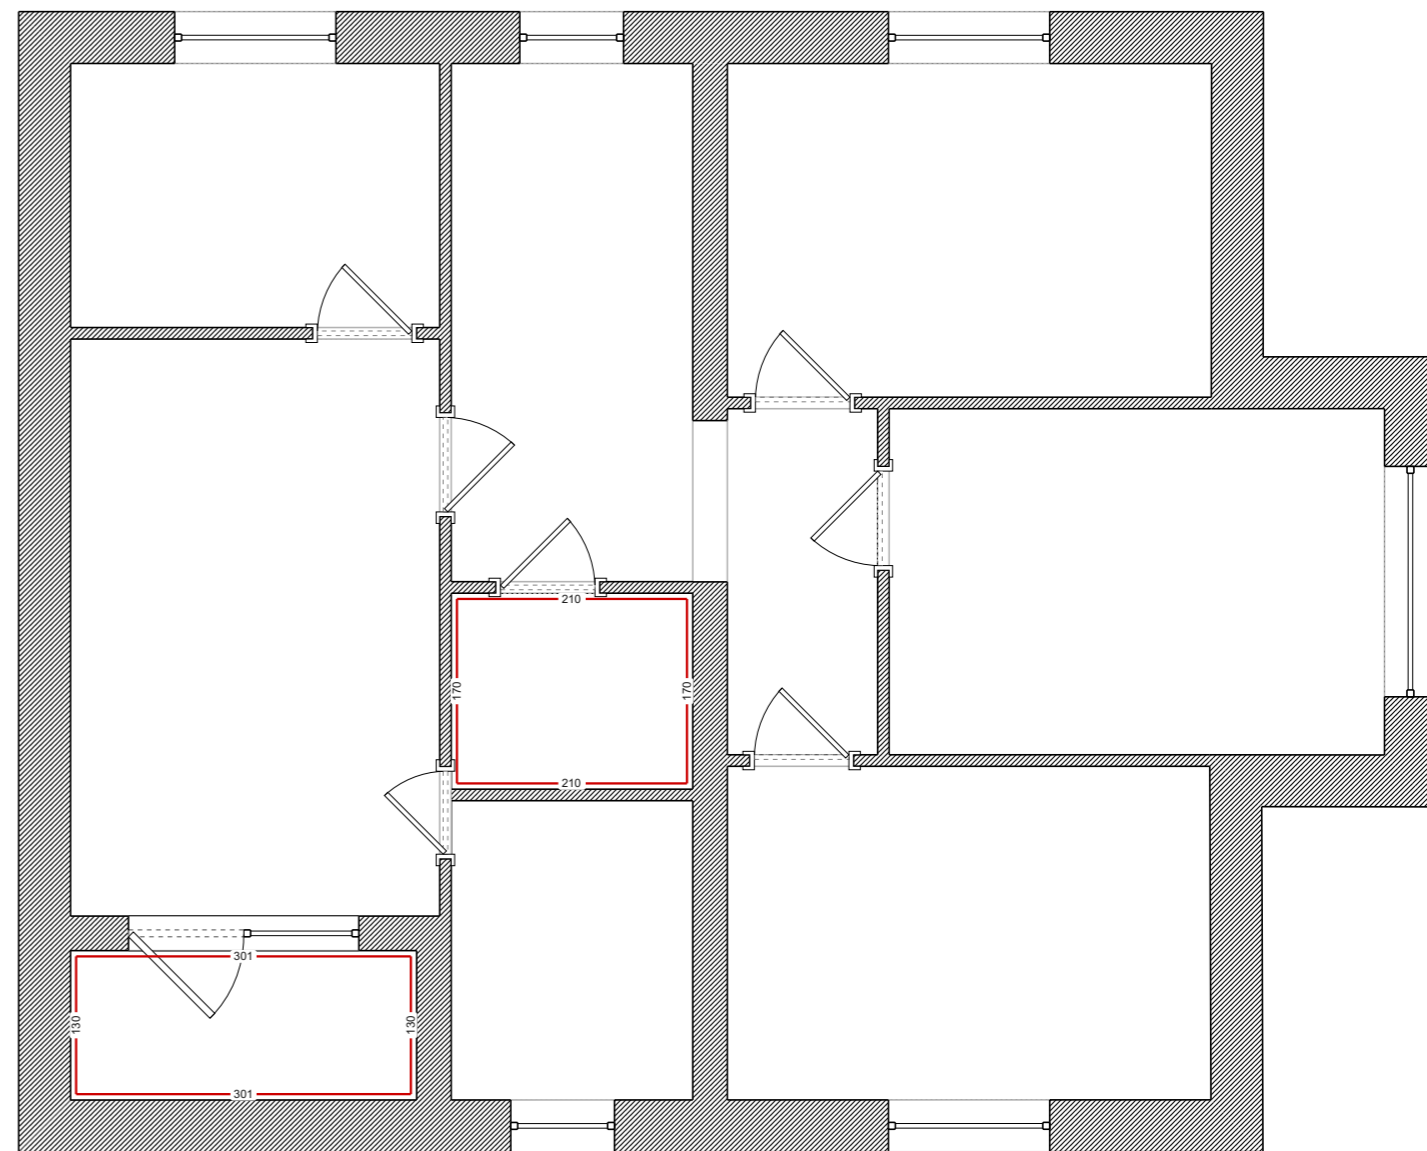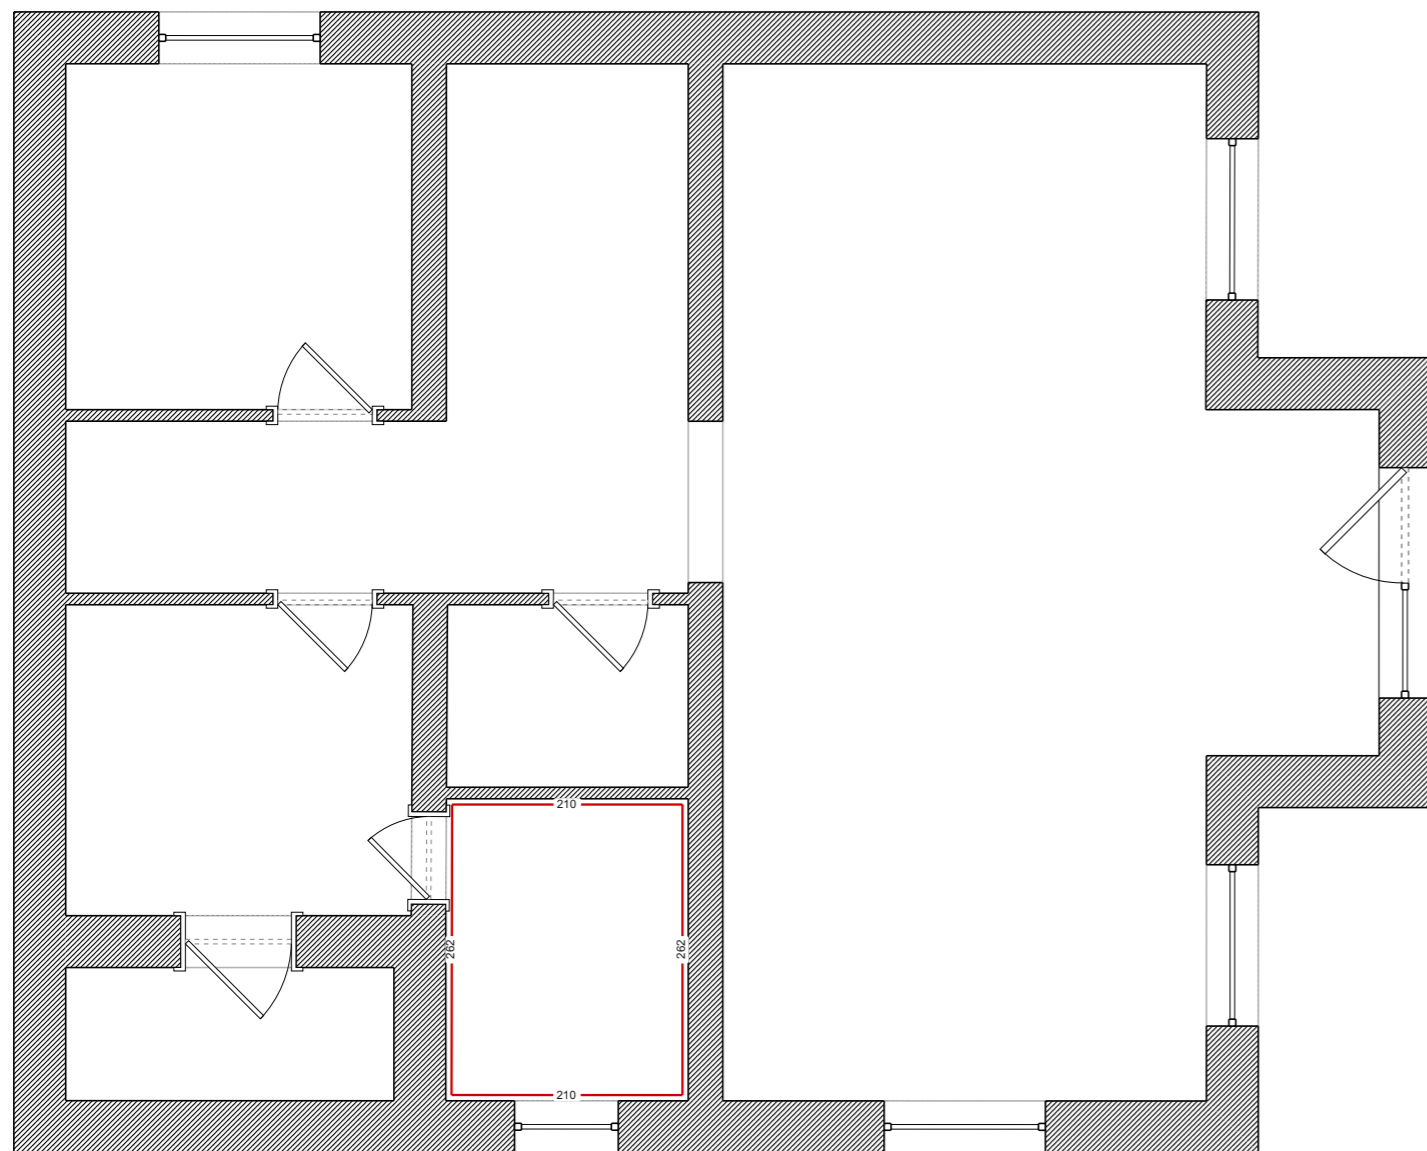

Условные обозначения:

 Потолочный плинтус