


Исходный план

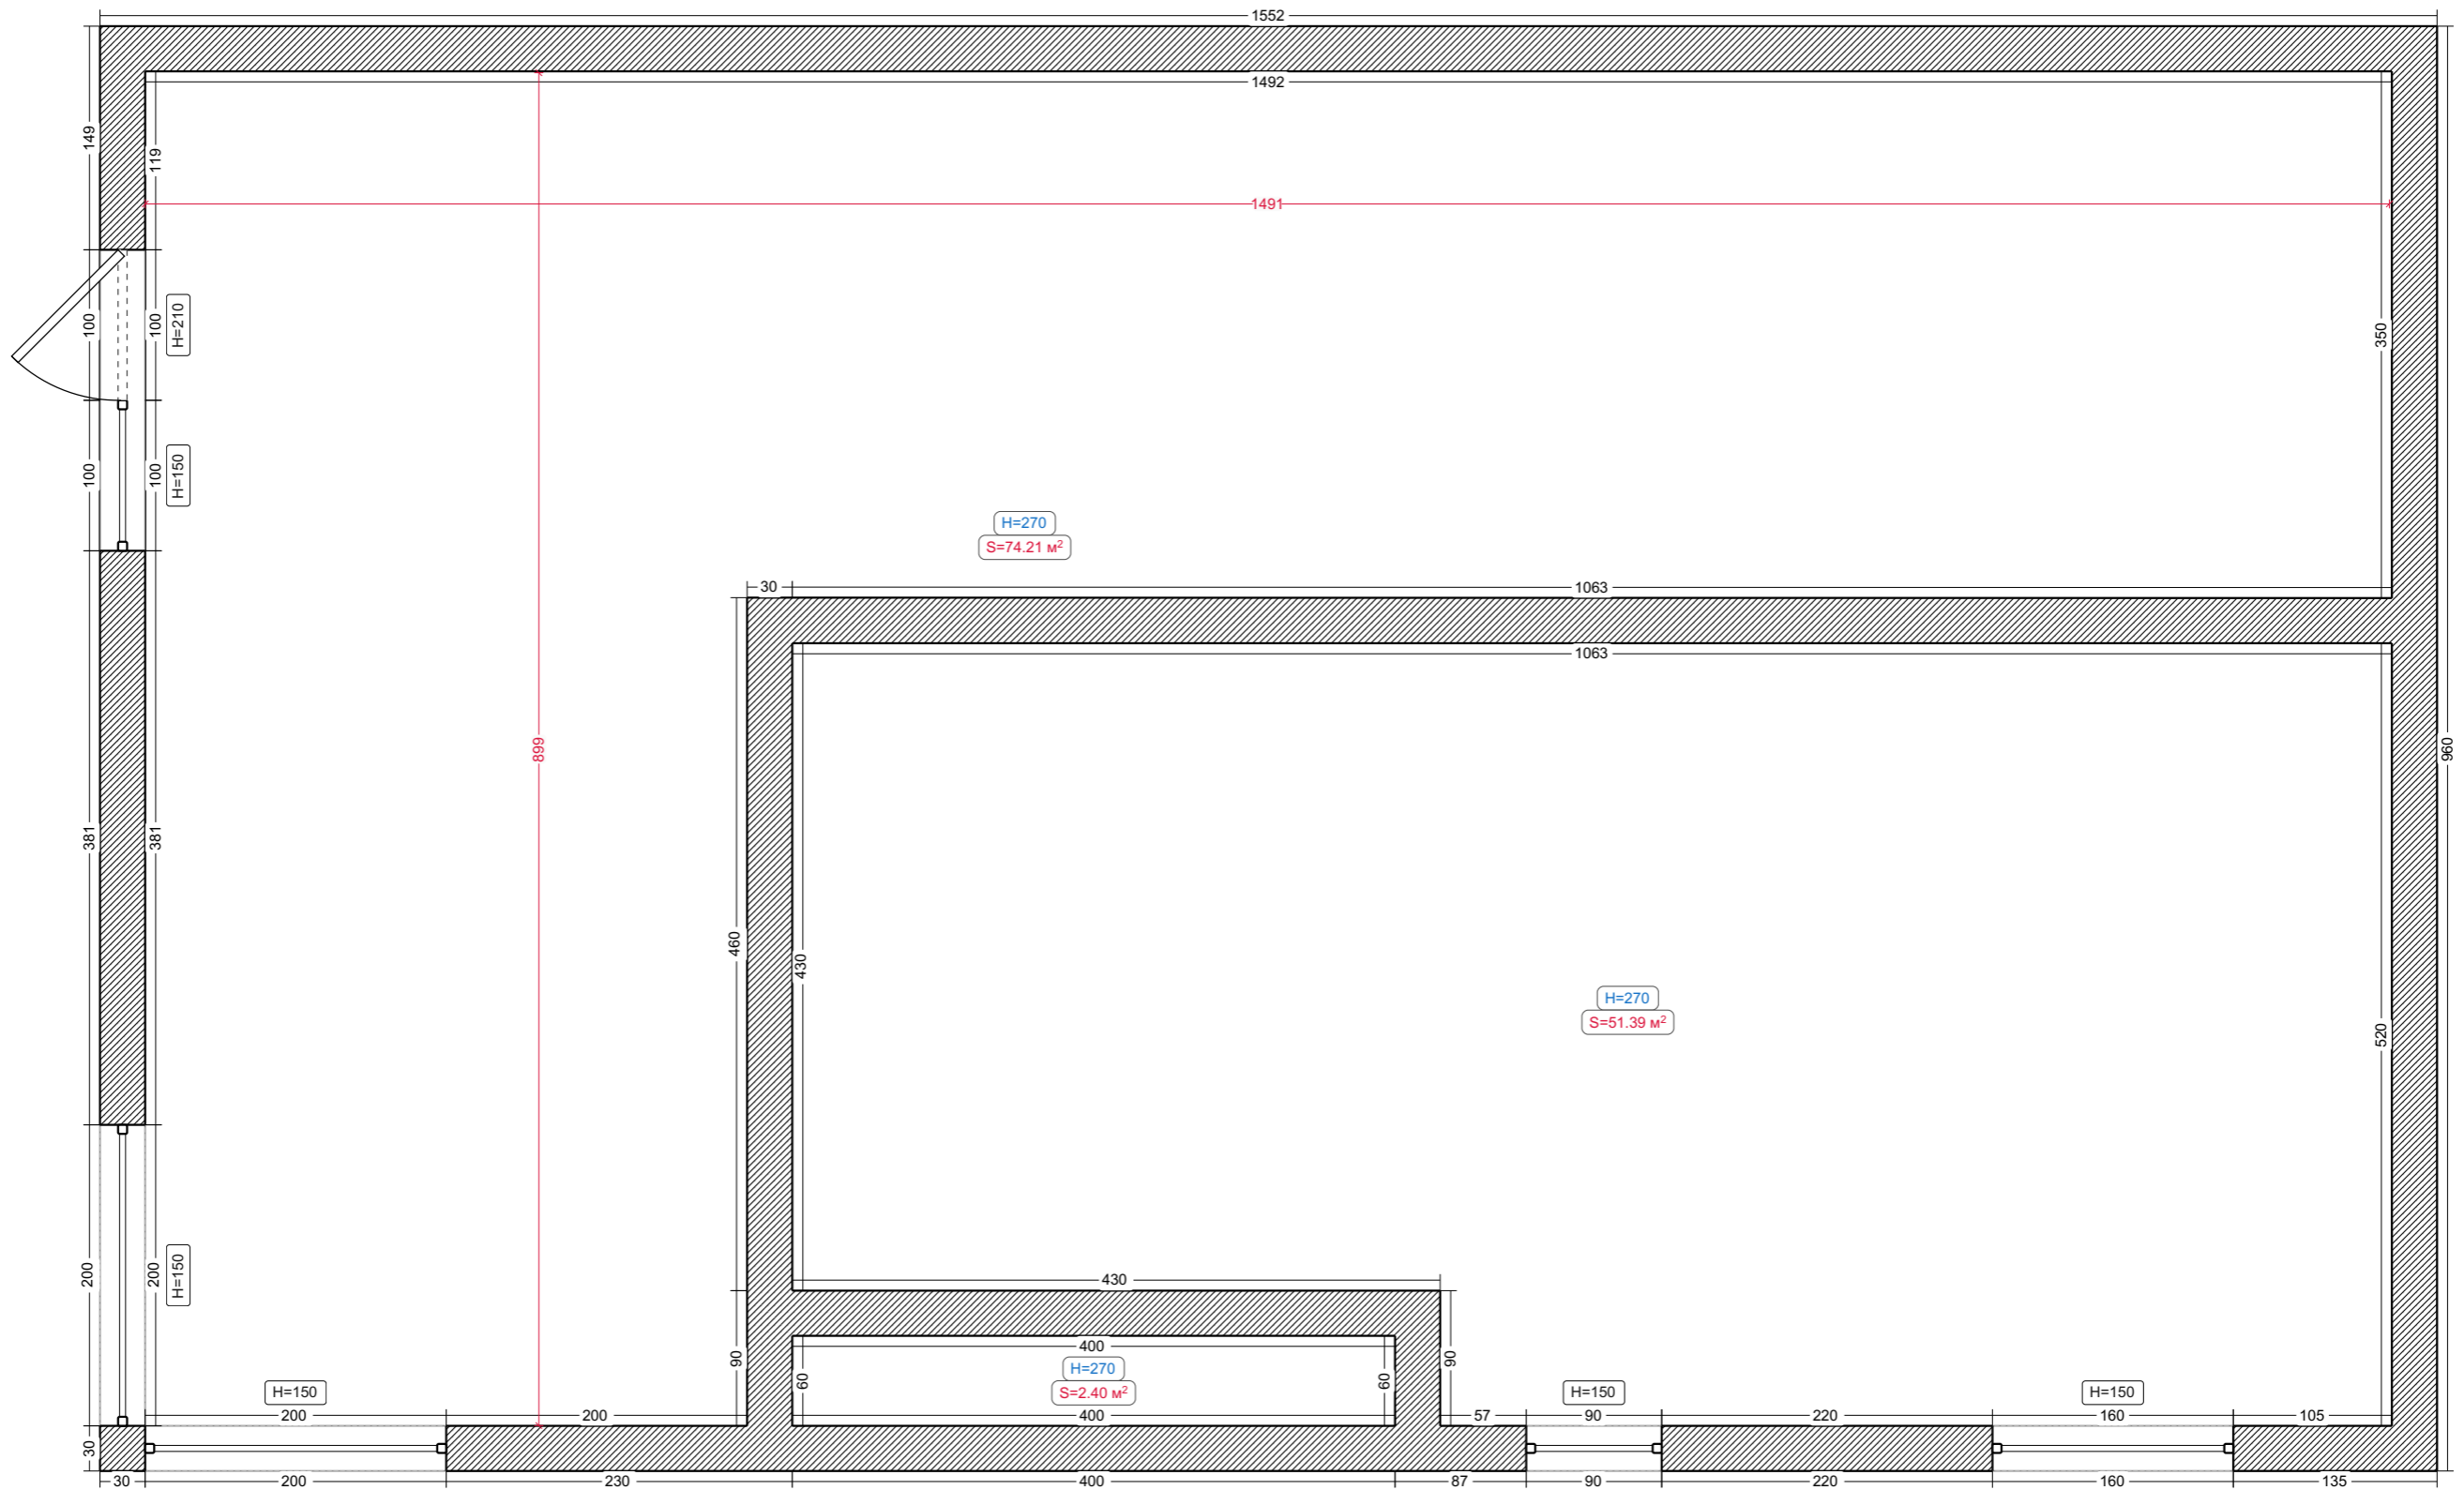

Условные обозначения:

▨ Существующая стена

