
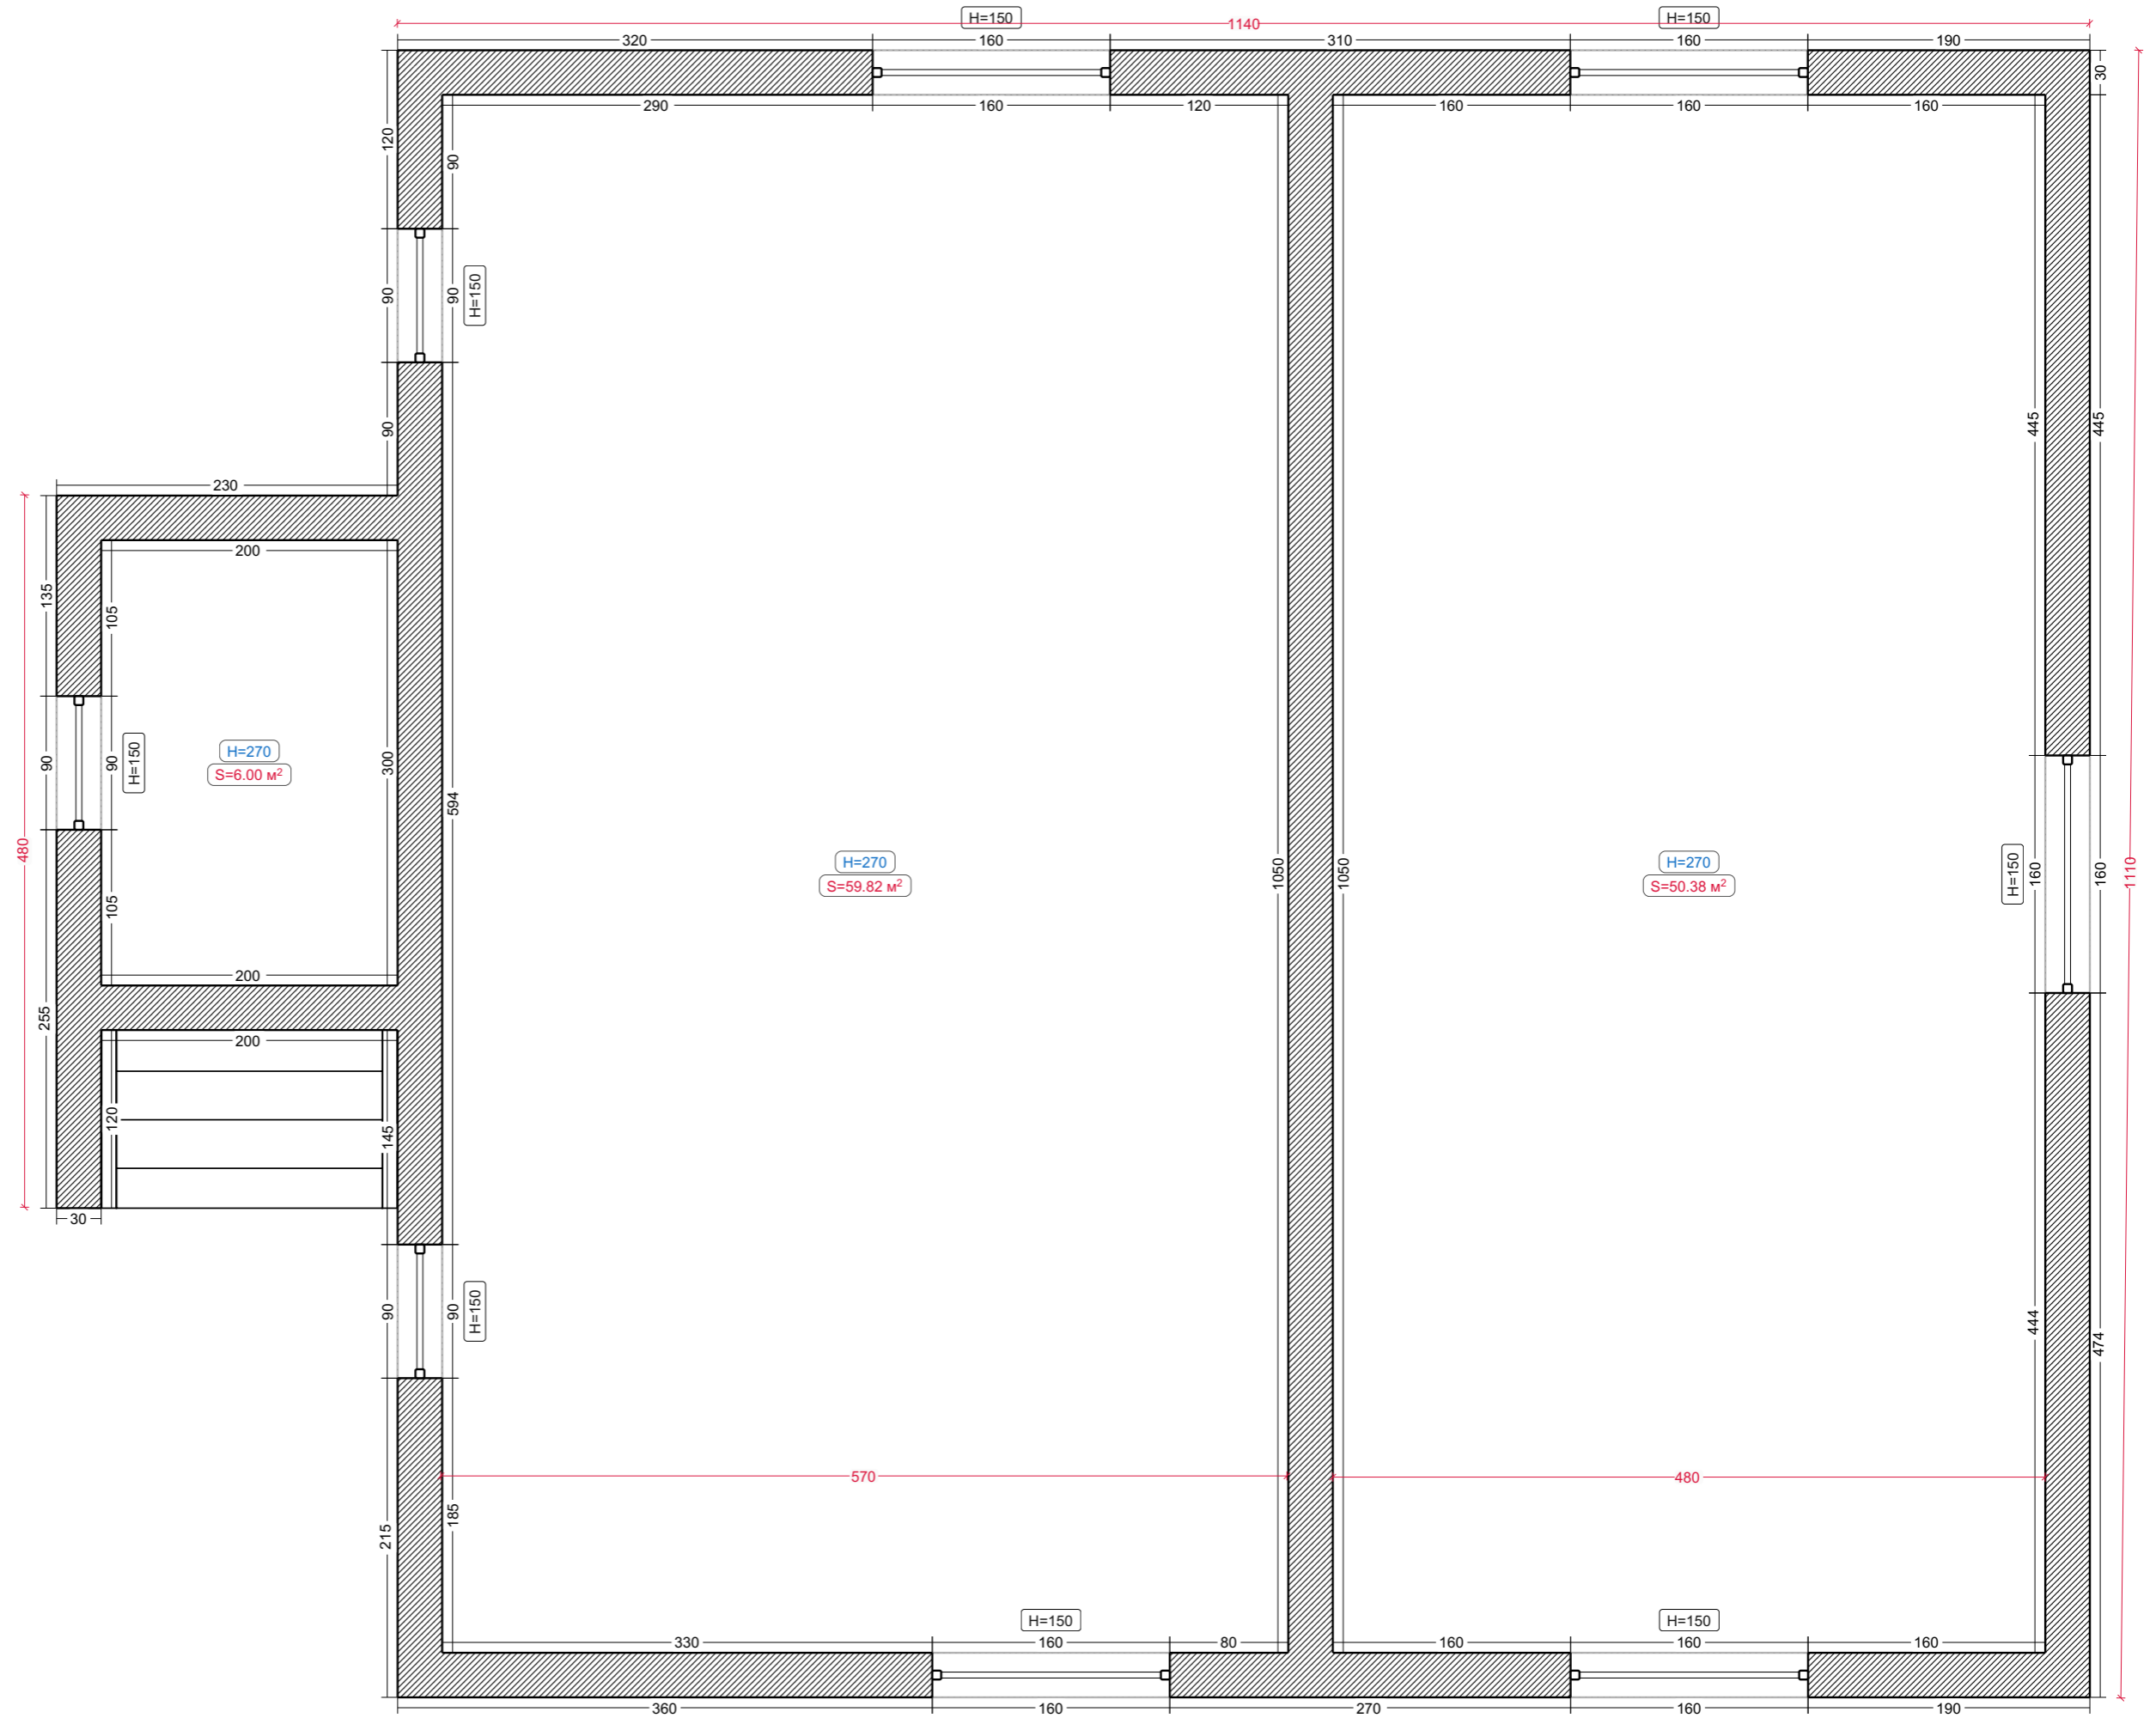


Исходный план


Условные обозначения:


 Существующая стена





Перегородки

Условные обозначения:

 Перегородка из ПГБ

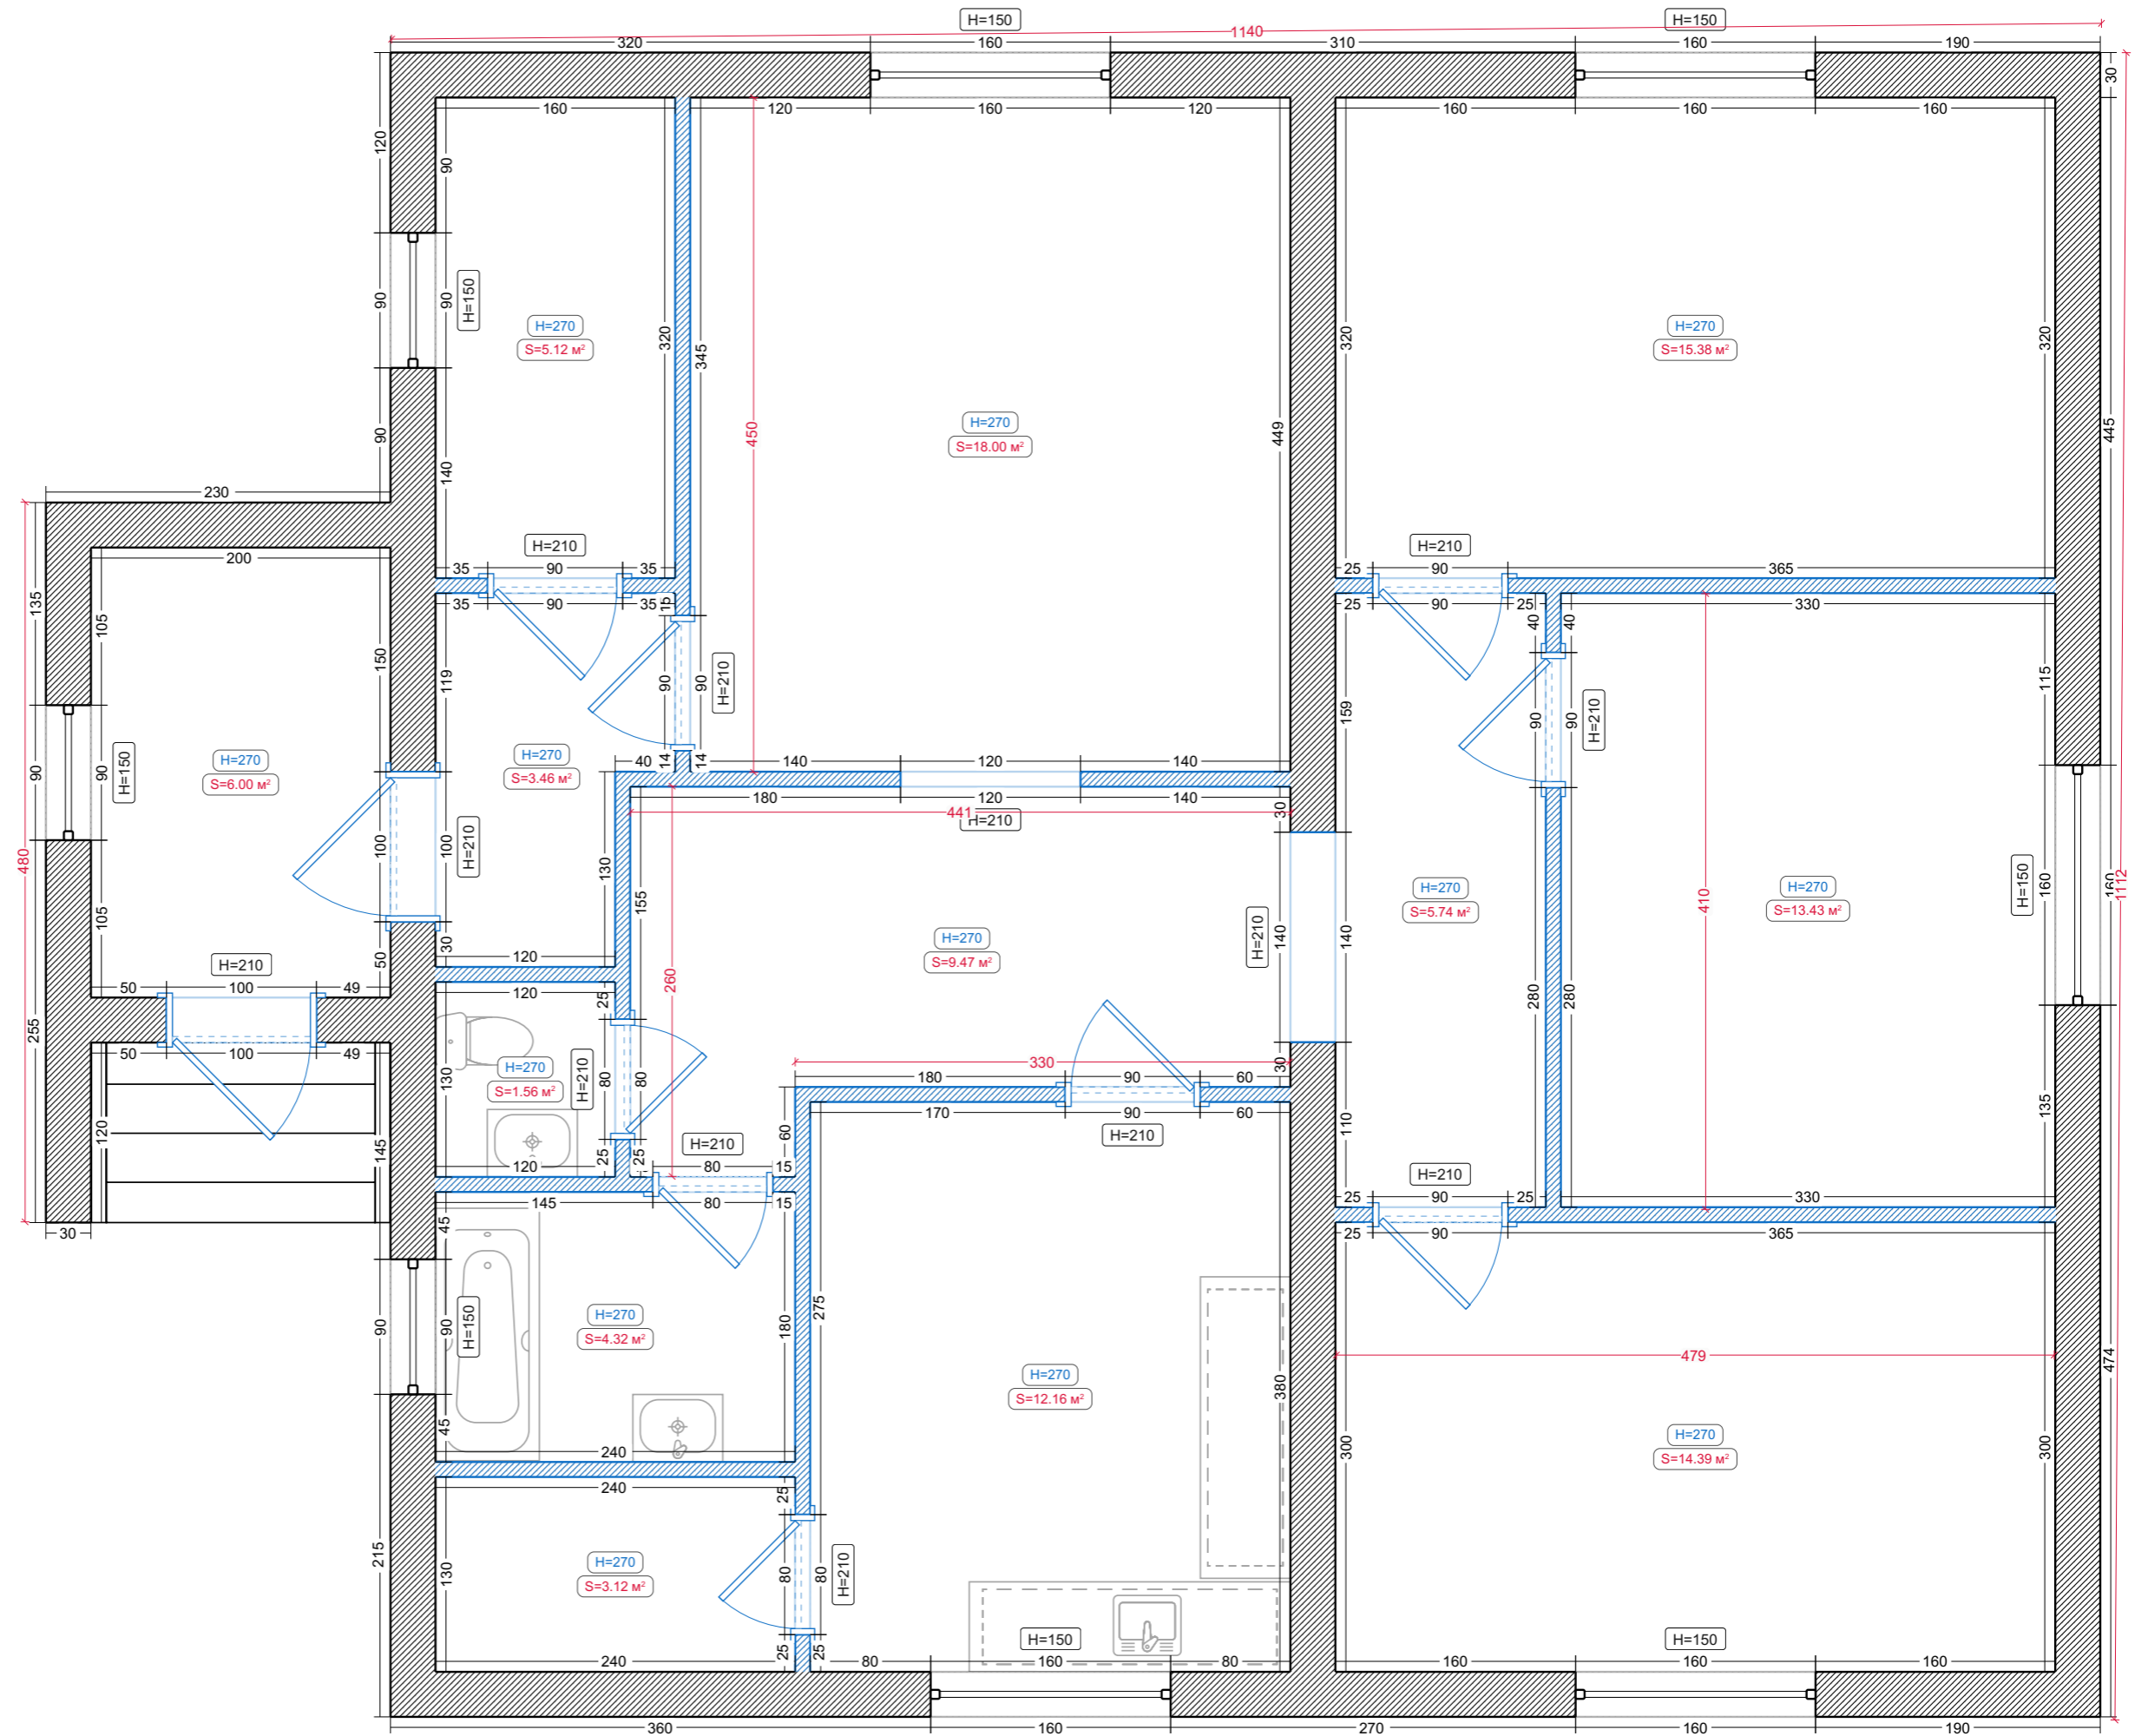

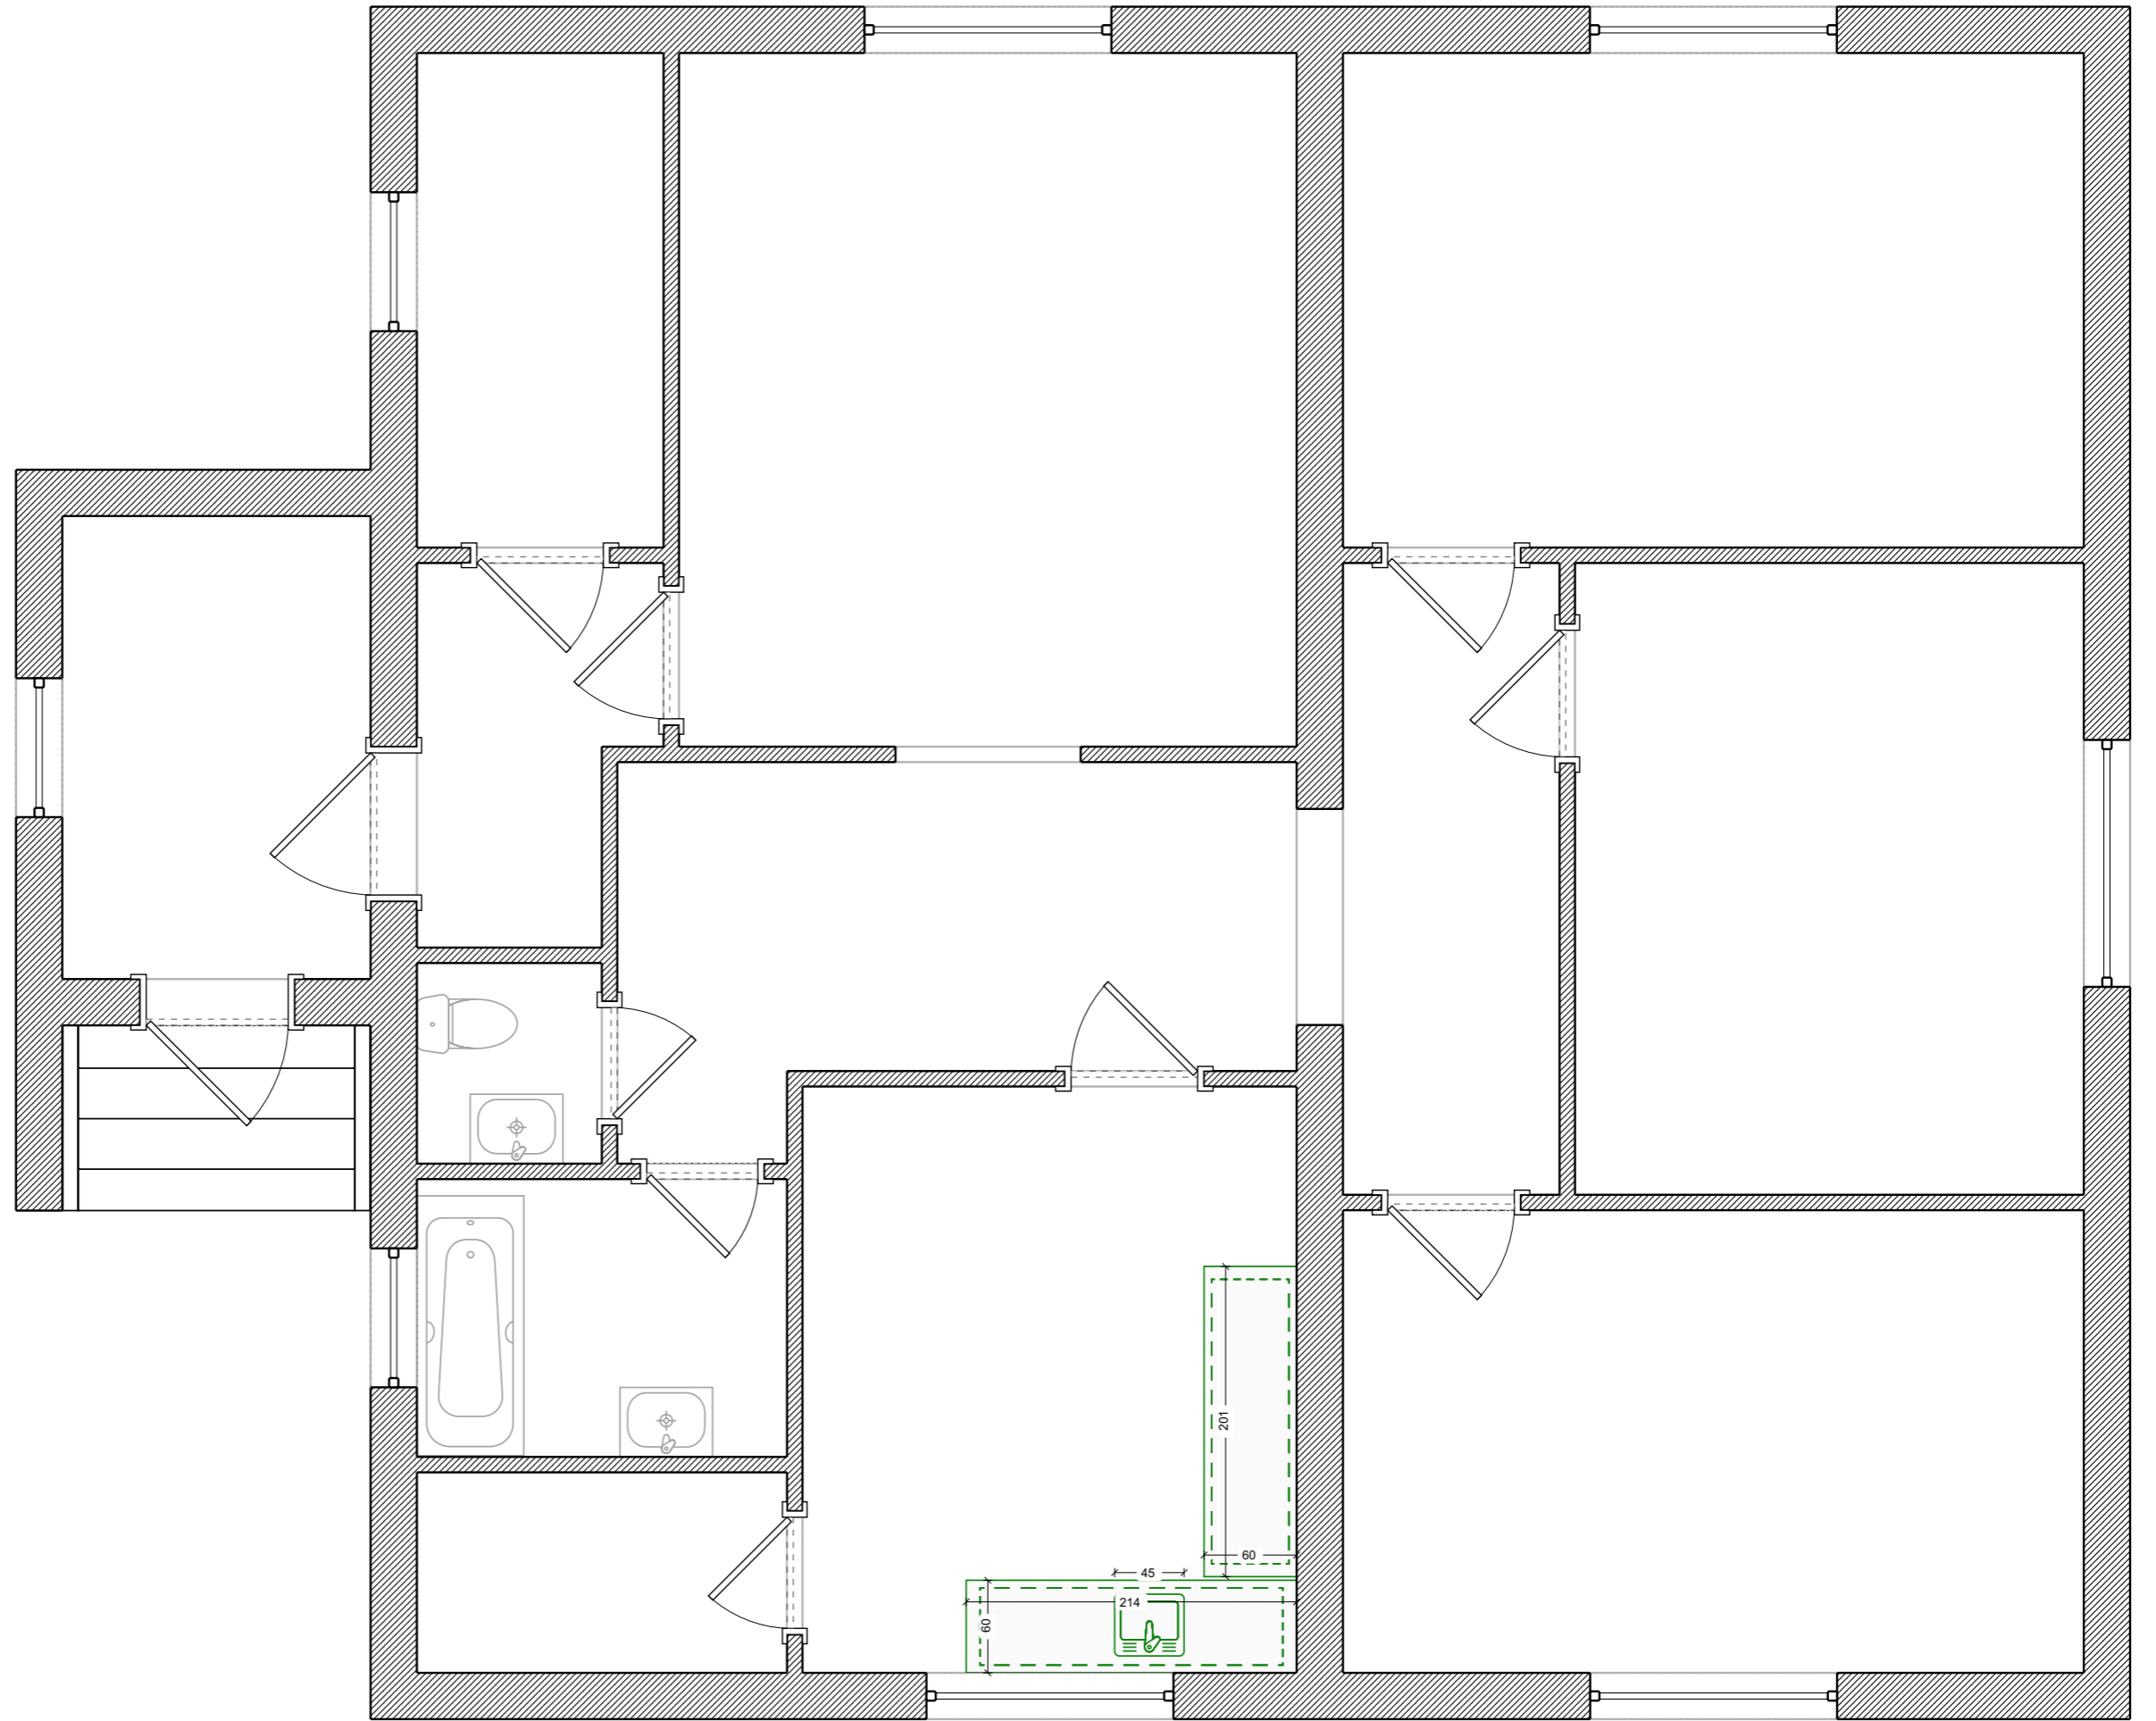

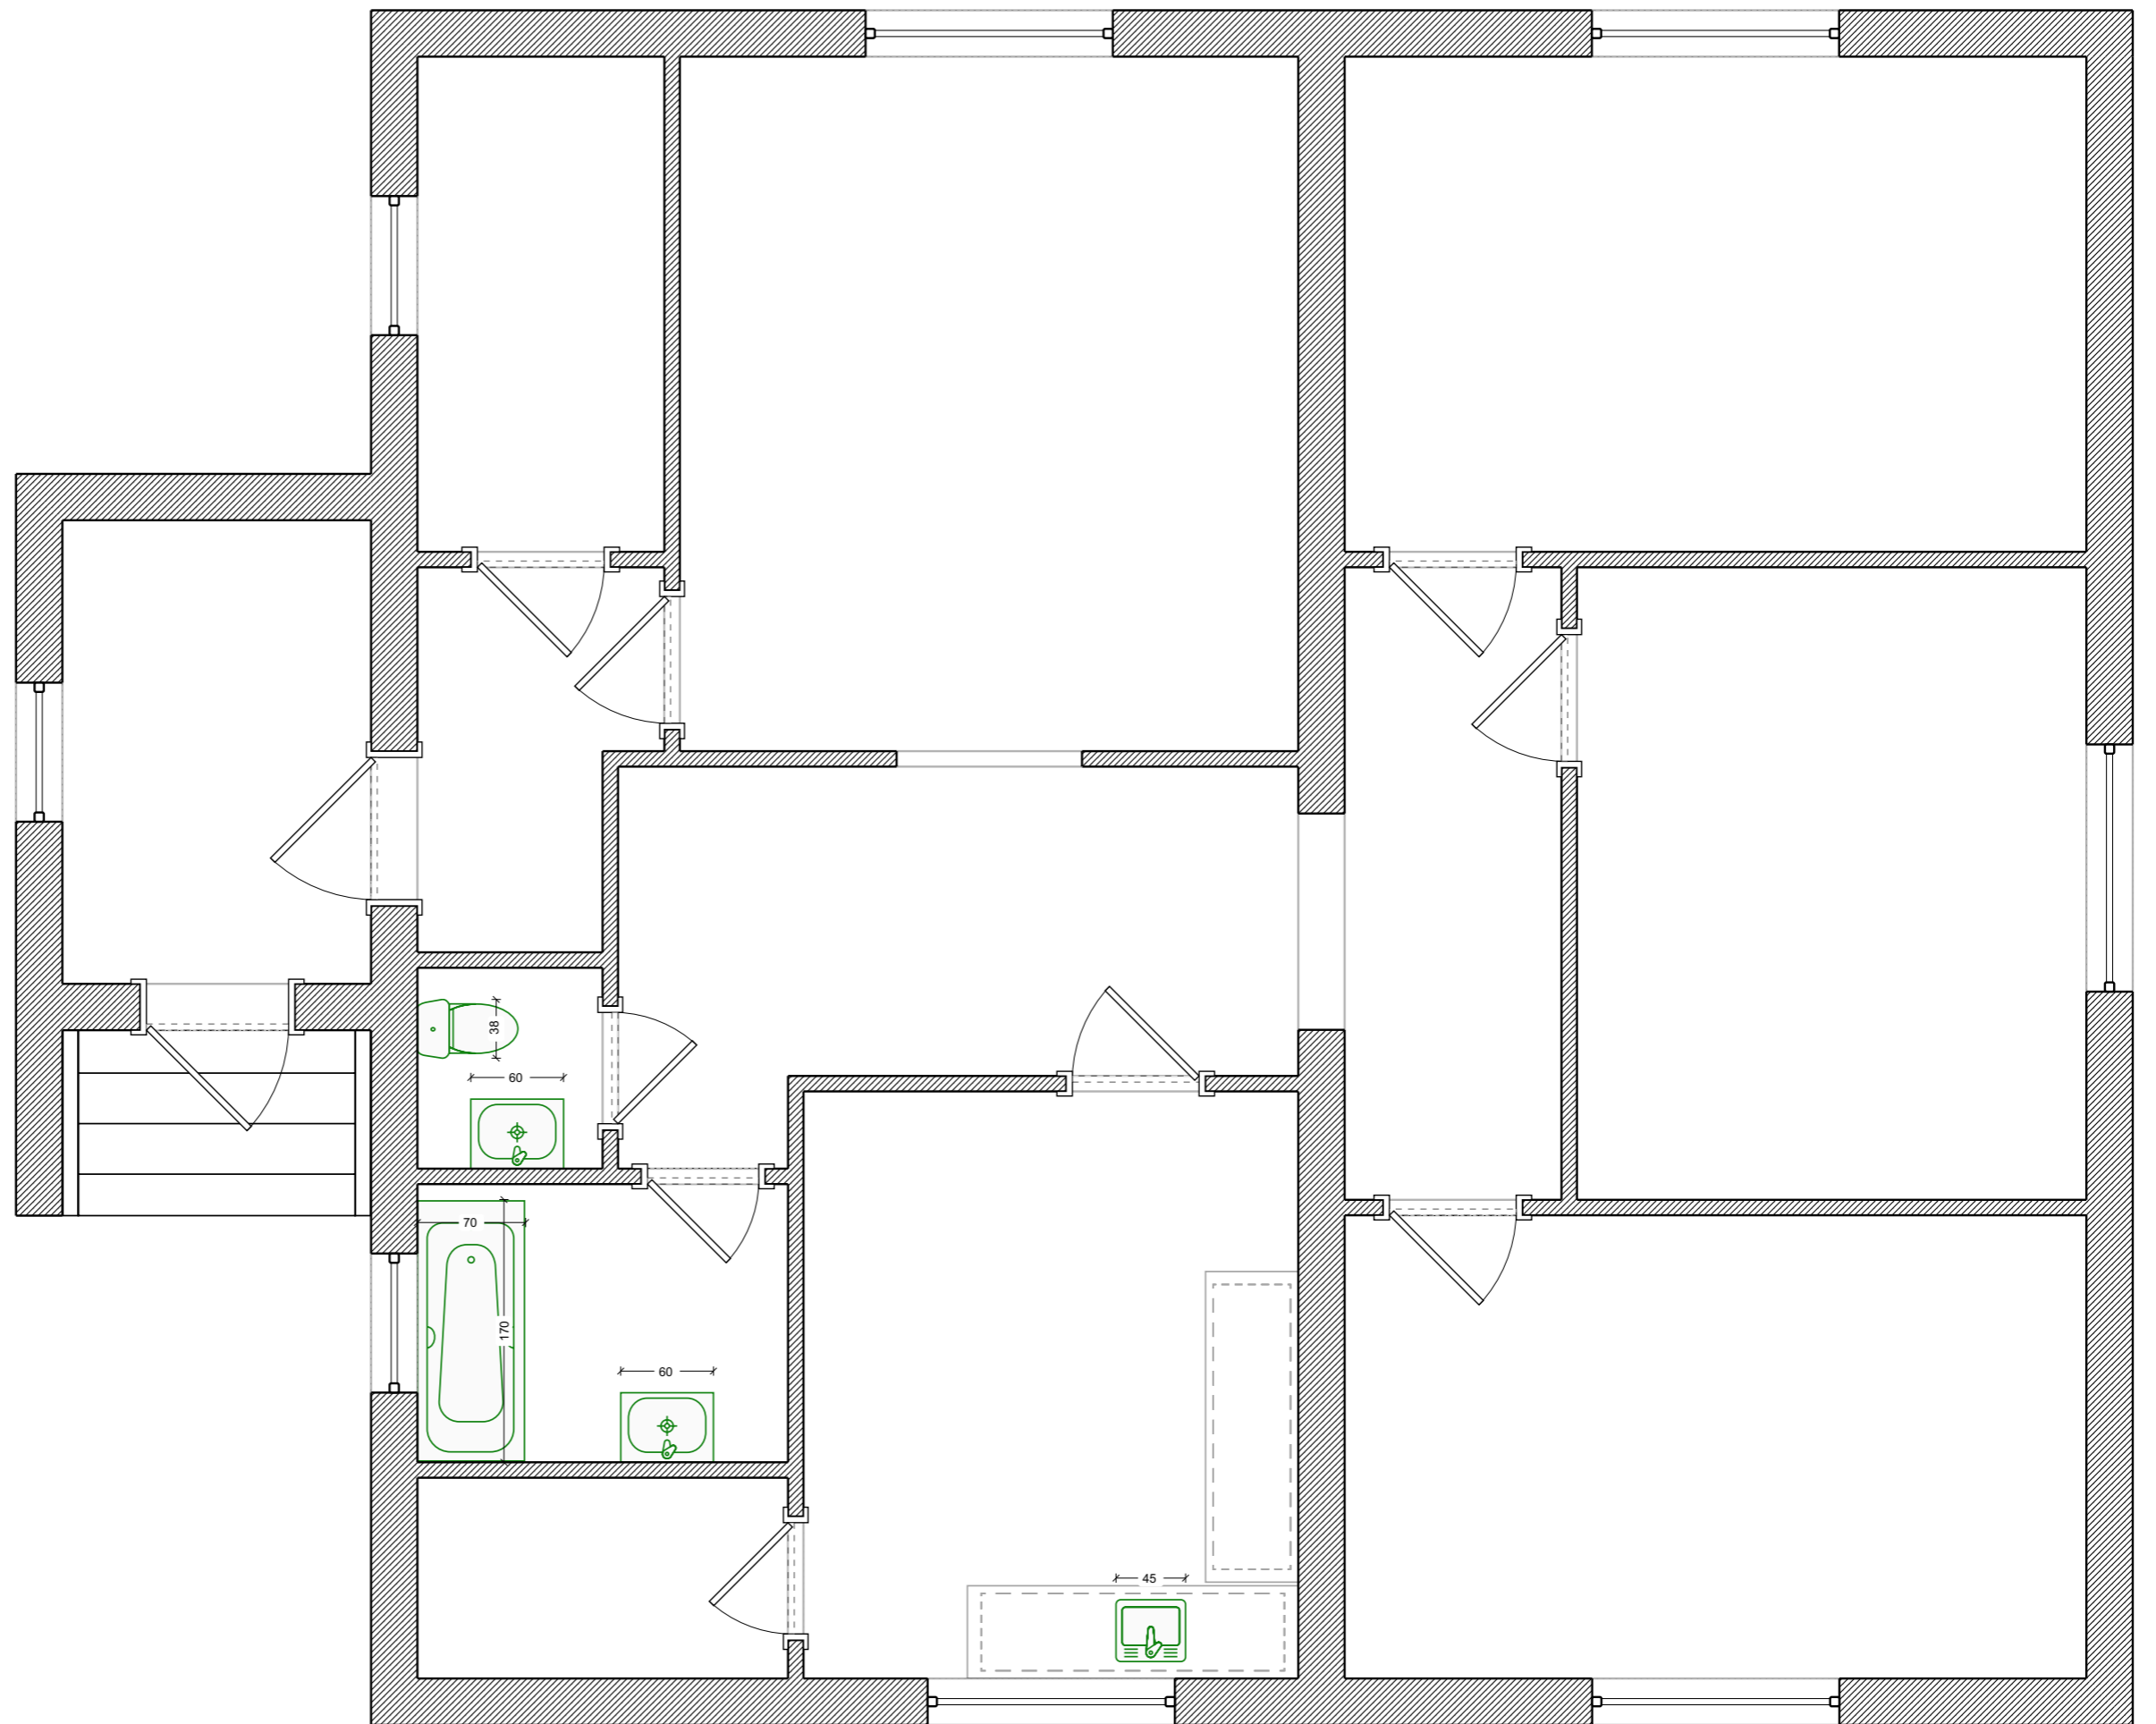

Водоснабжение

Условные обозначения:

○ Вывод холодной воды

○ Вывод канализации

