
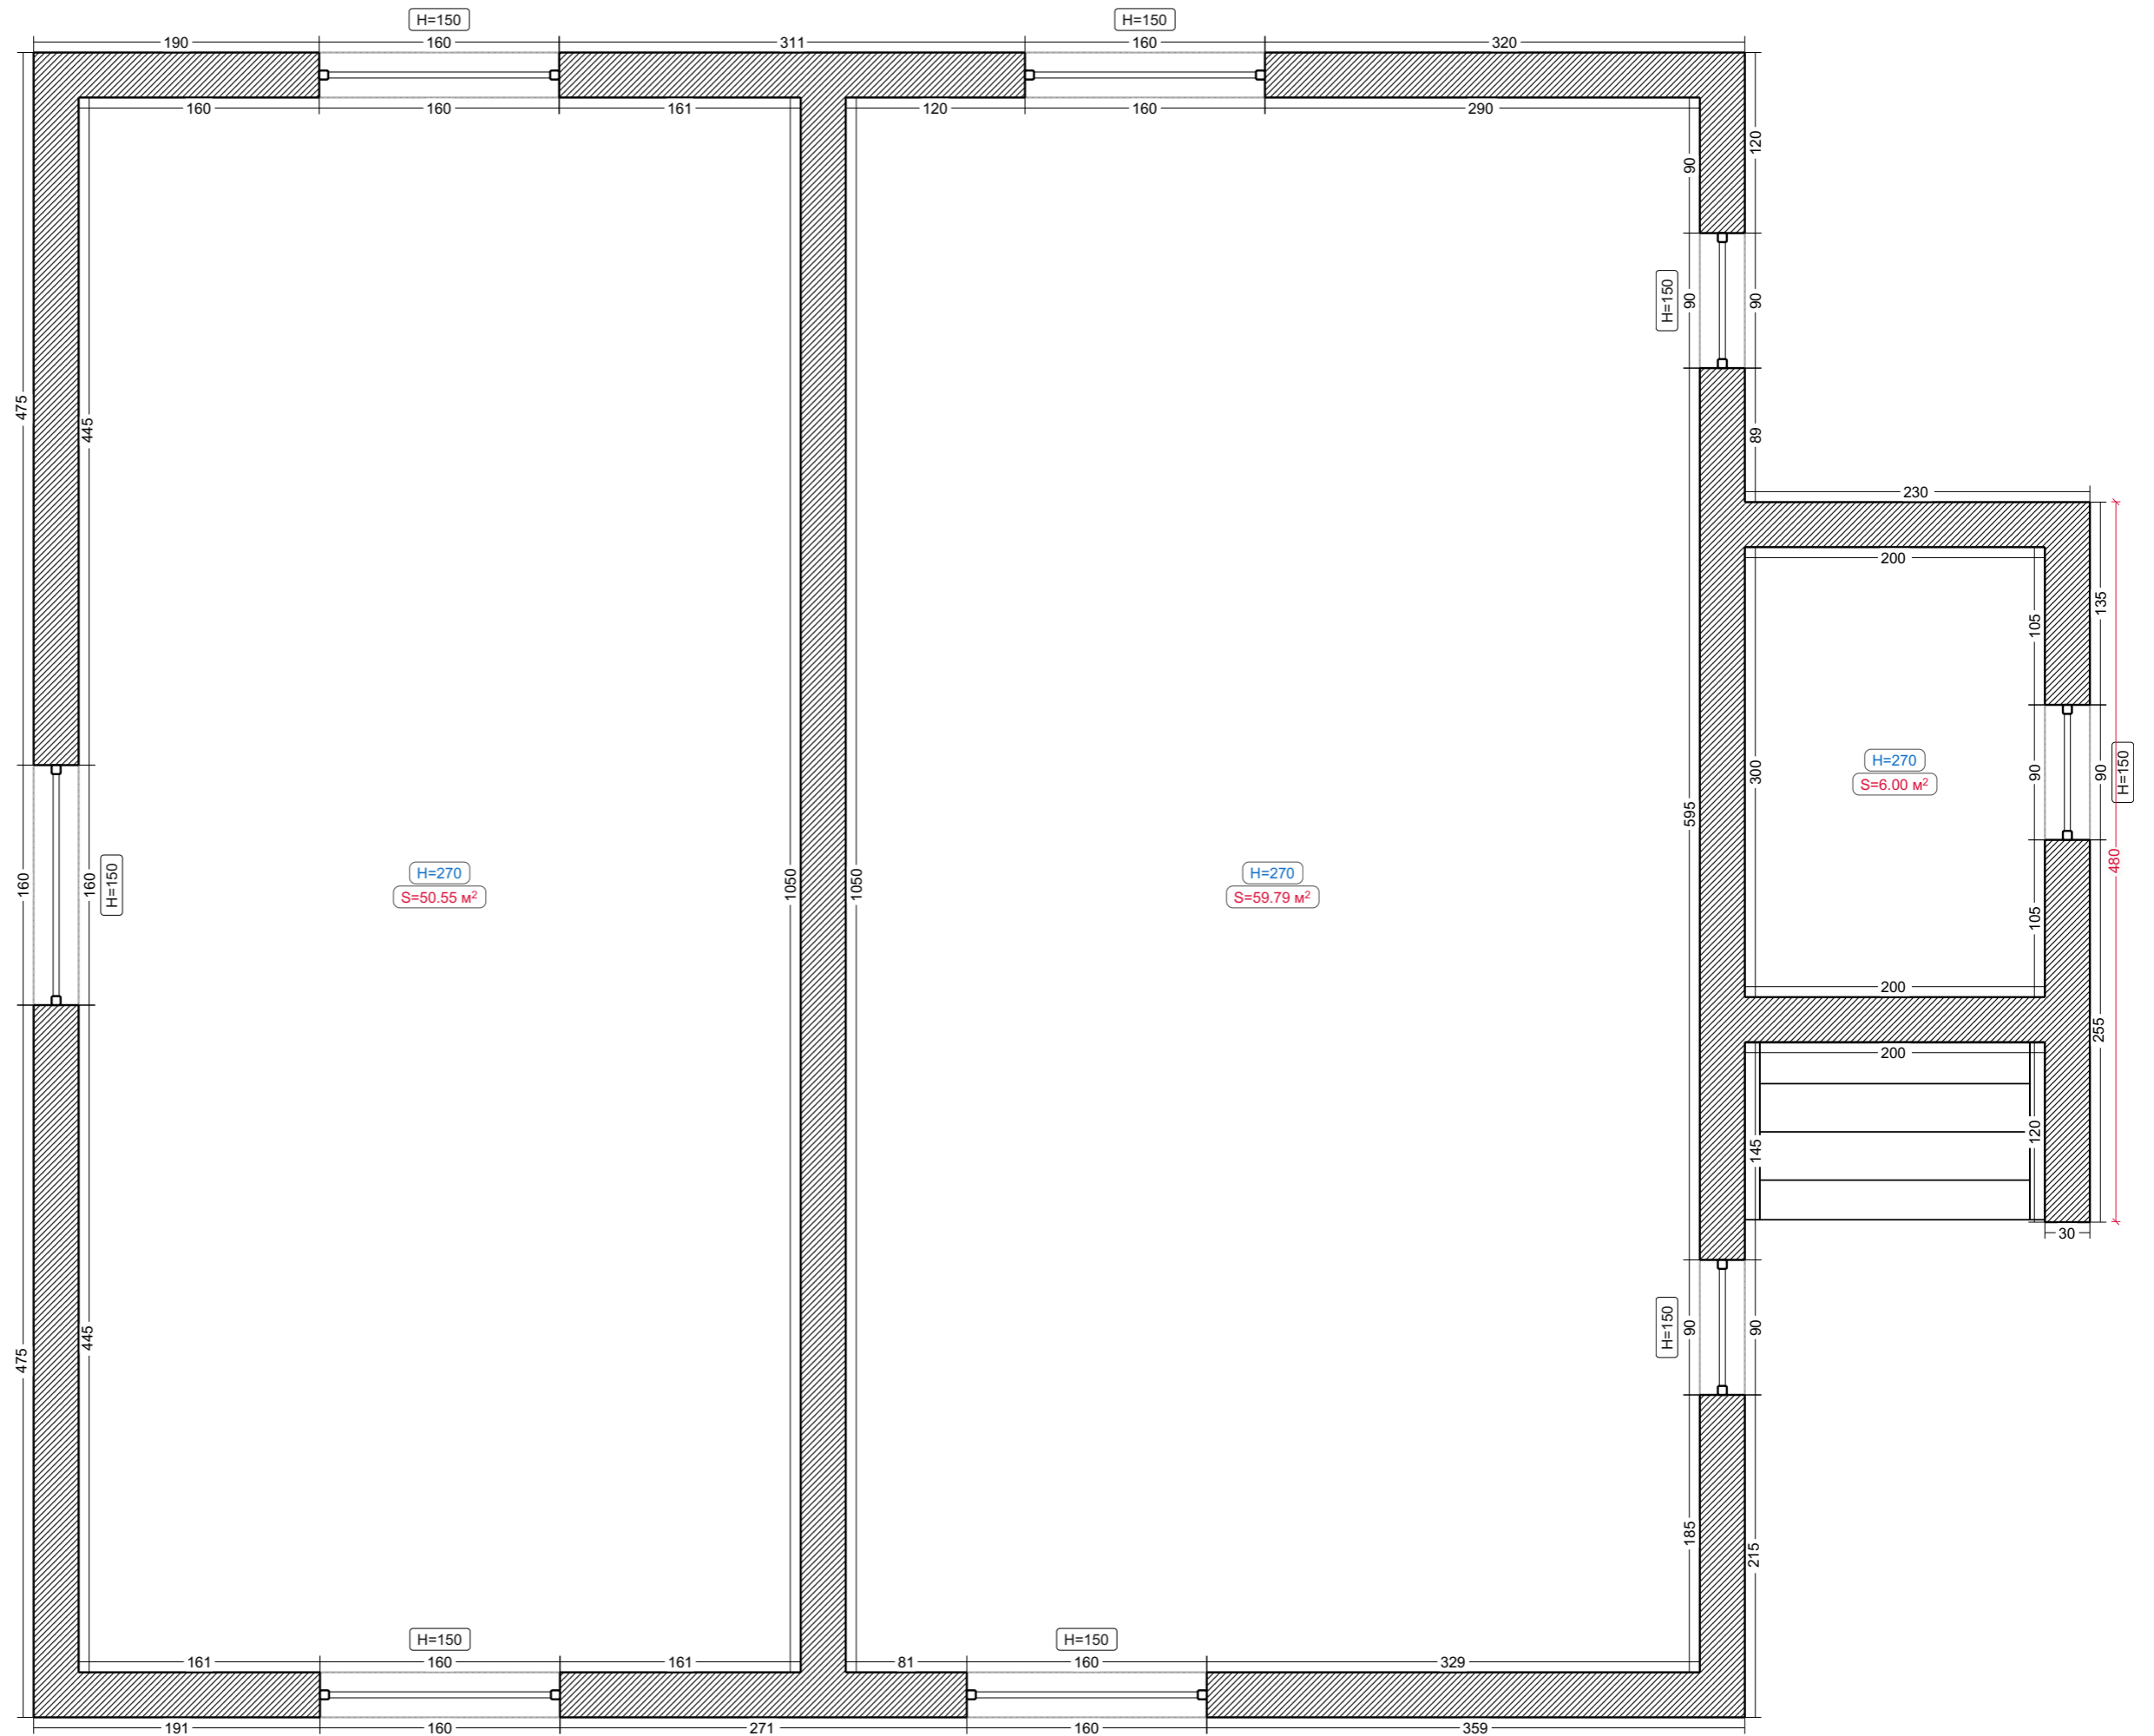


Исходный план


Условные обозначения:


 Существующая стена



Перегородки


Условные обозначения:

 Перегородка из ПГБ

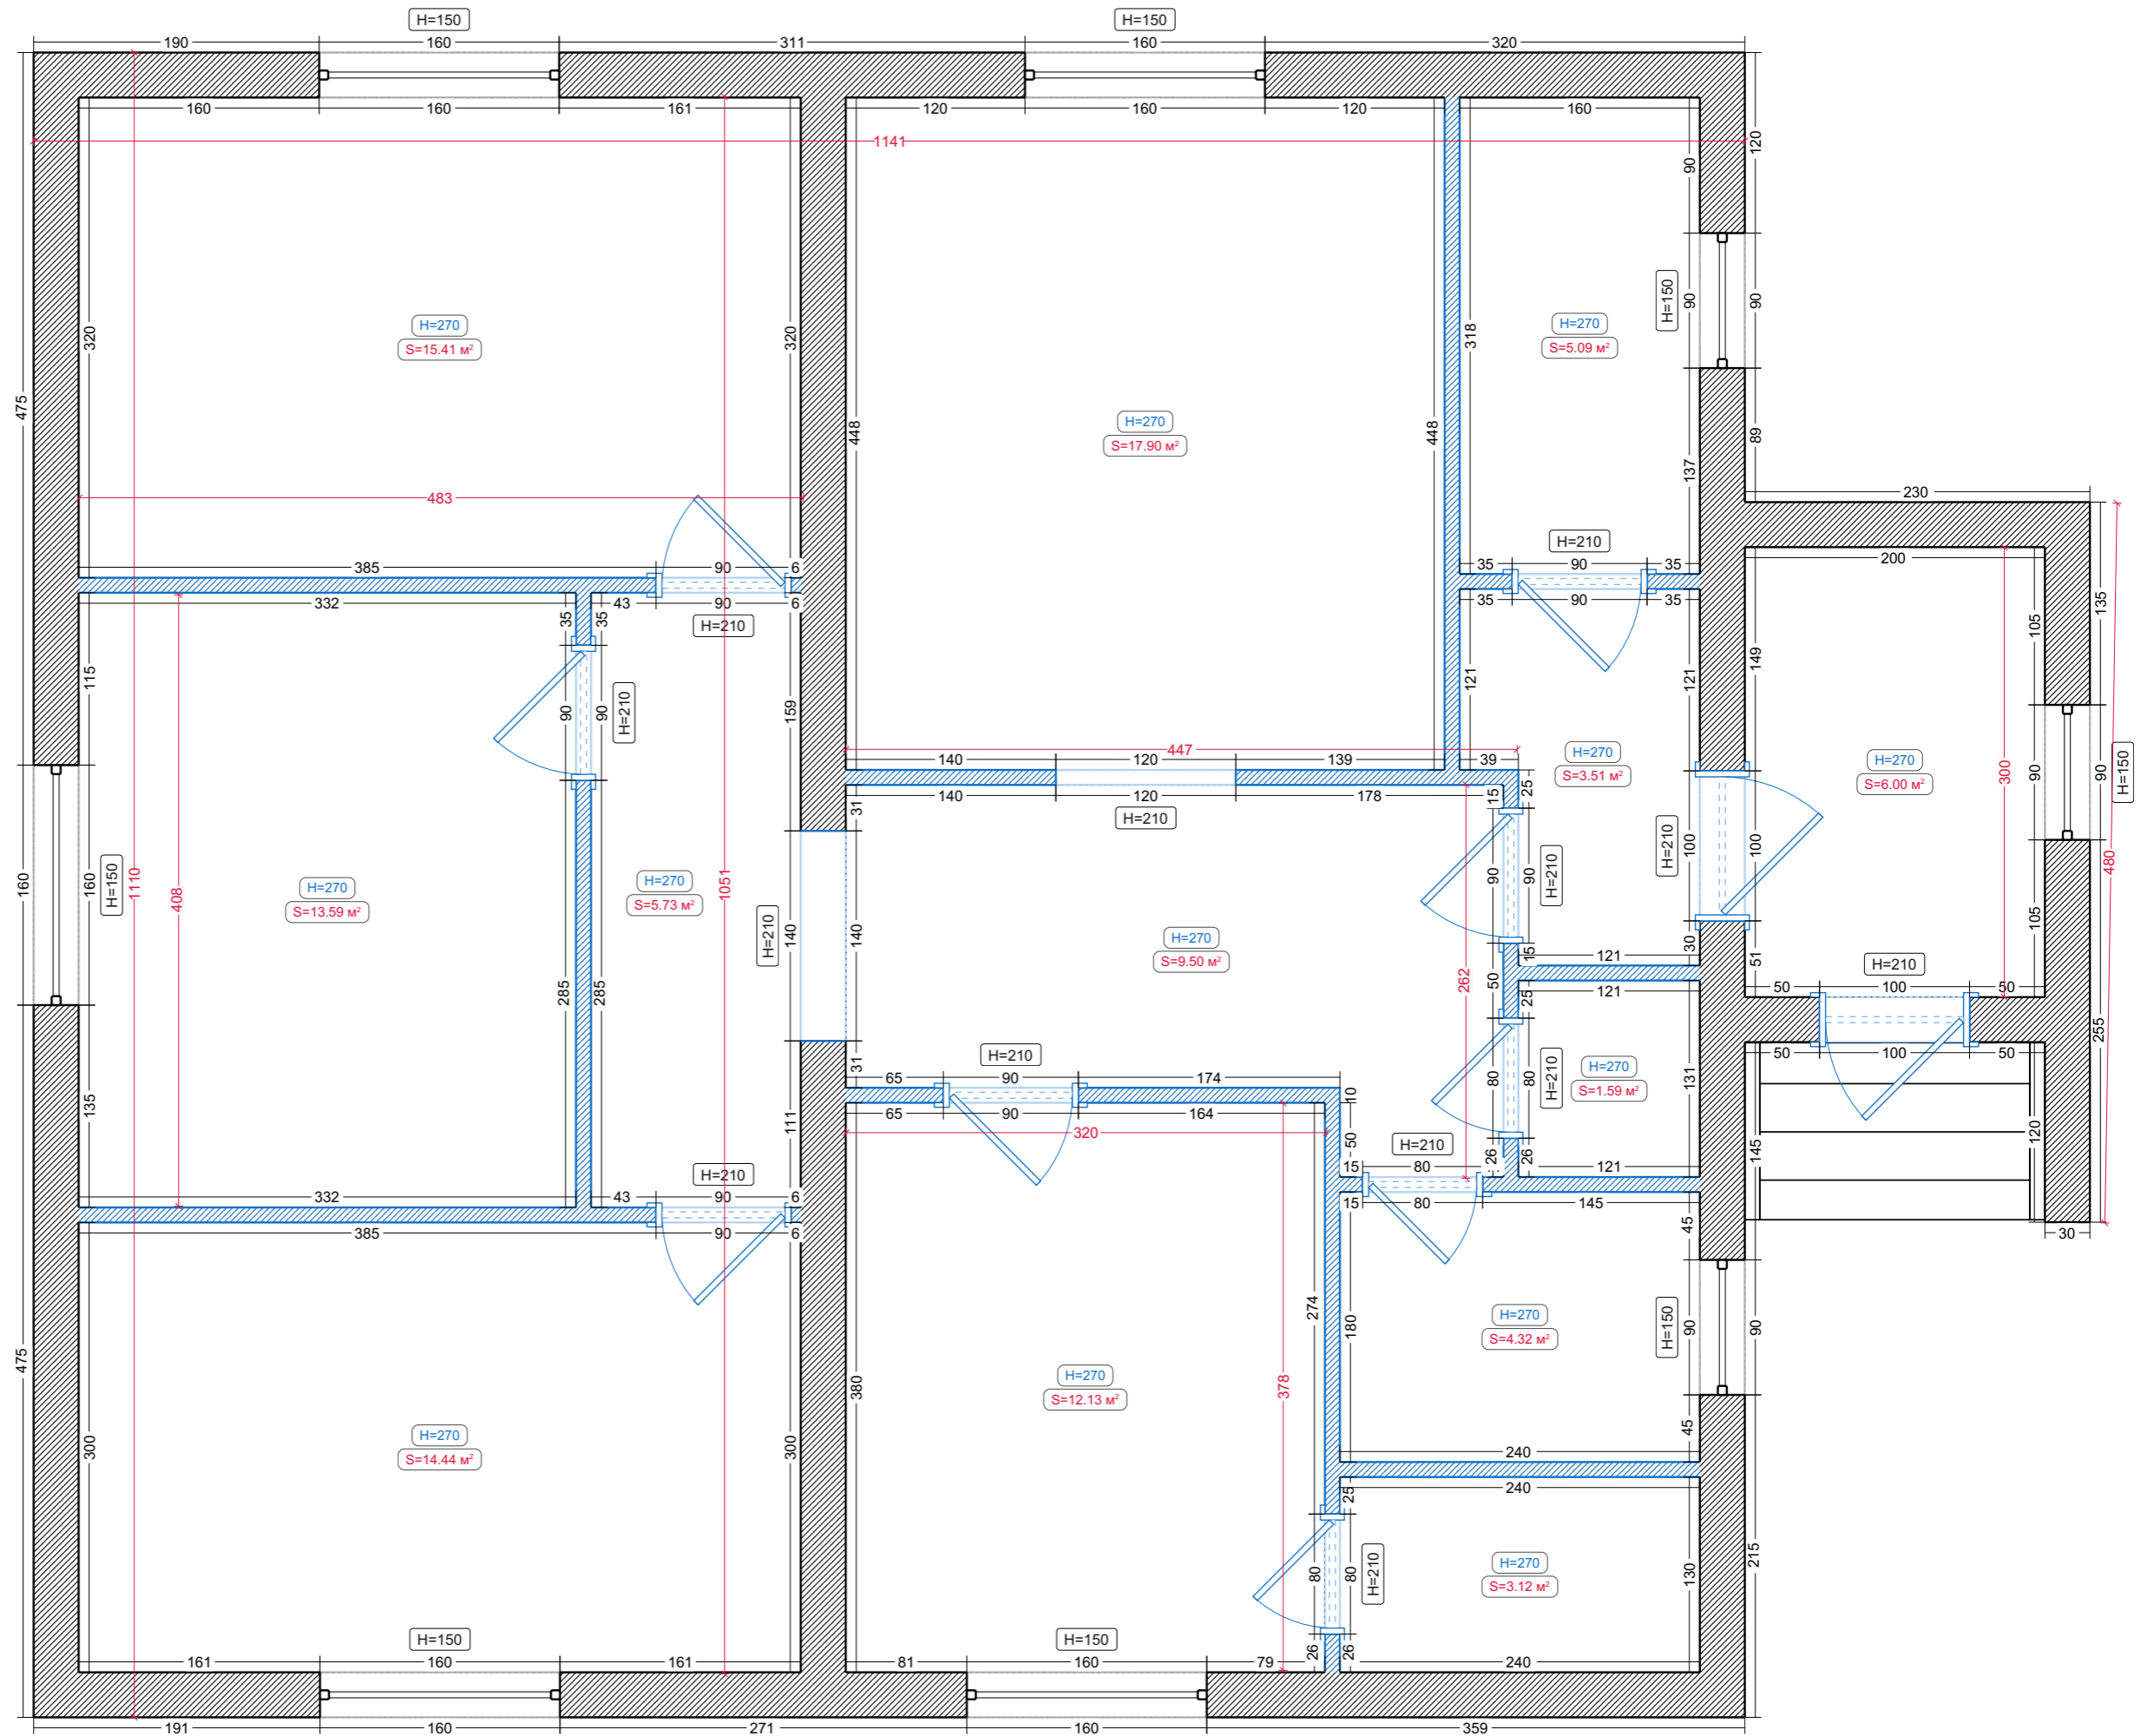

Потолки

Условные обозначения:

 Потолочный плинтус

