



Исходный план

Стадия	Лист	Листов
РП	1	5


RemPlanner

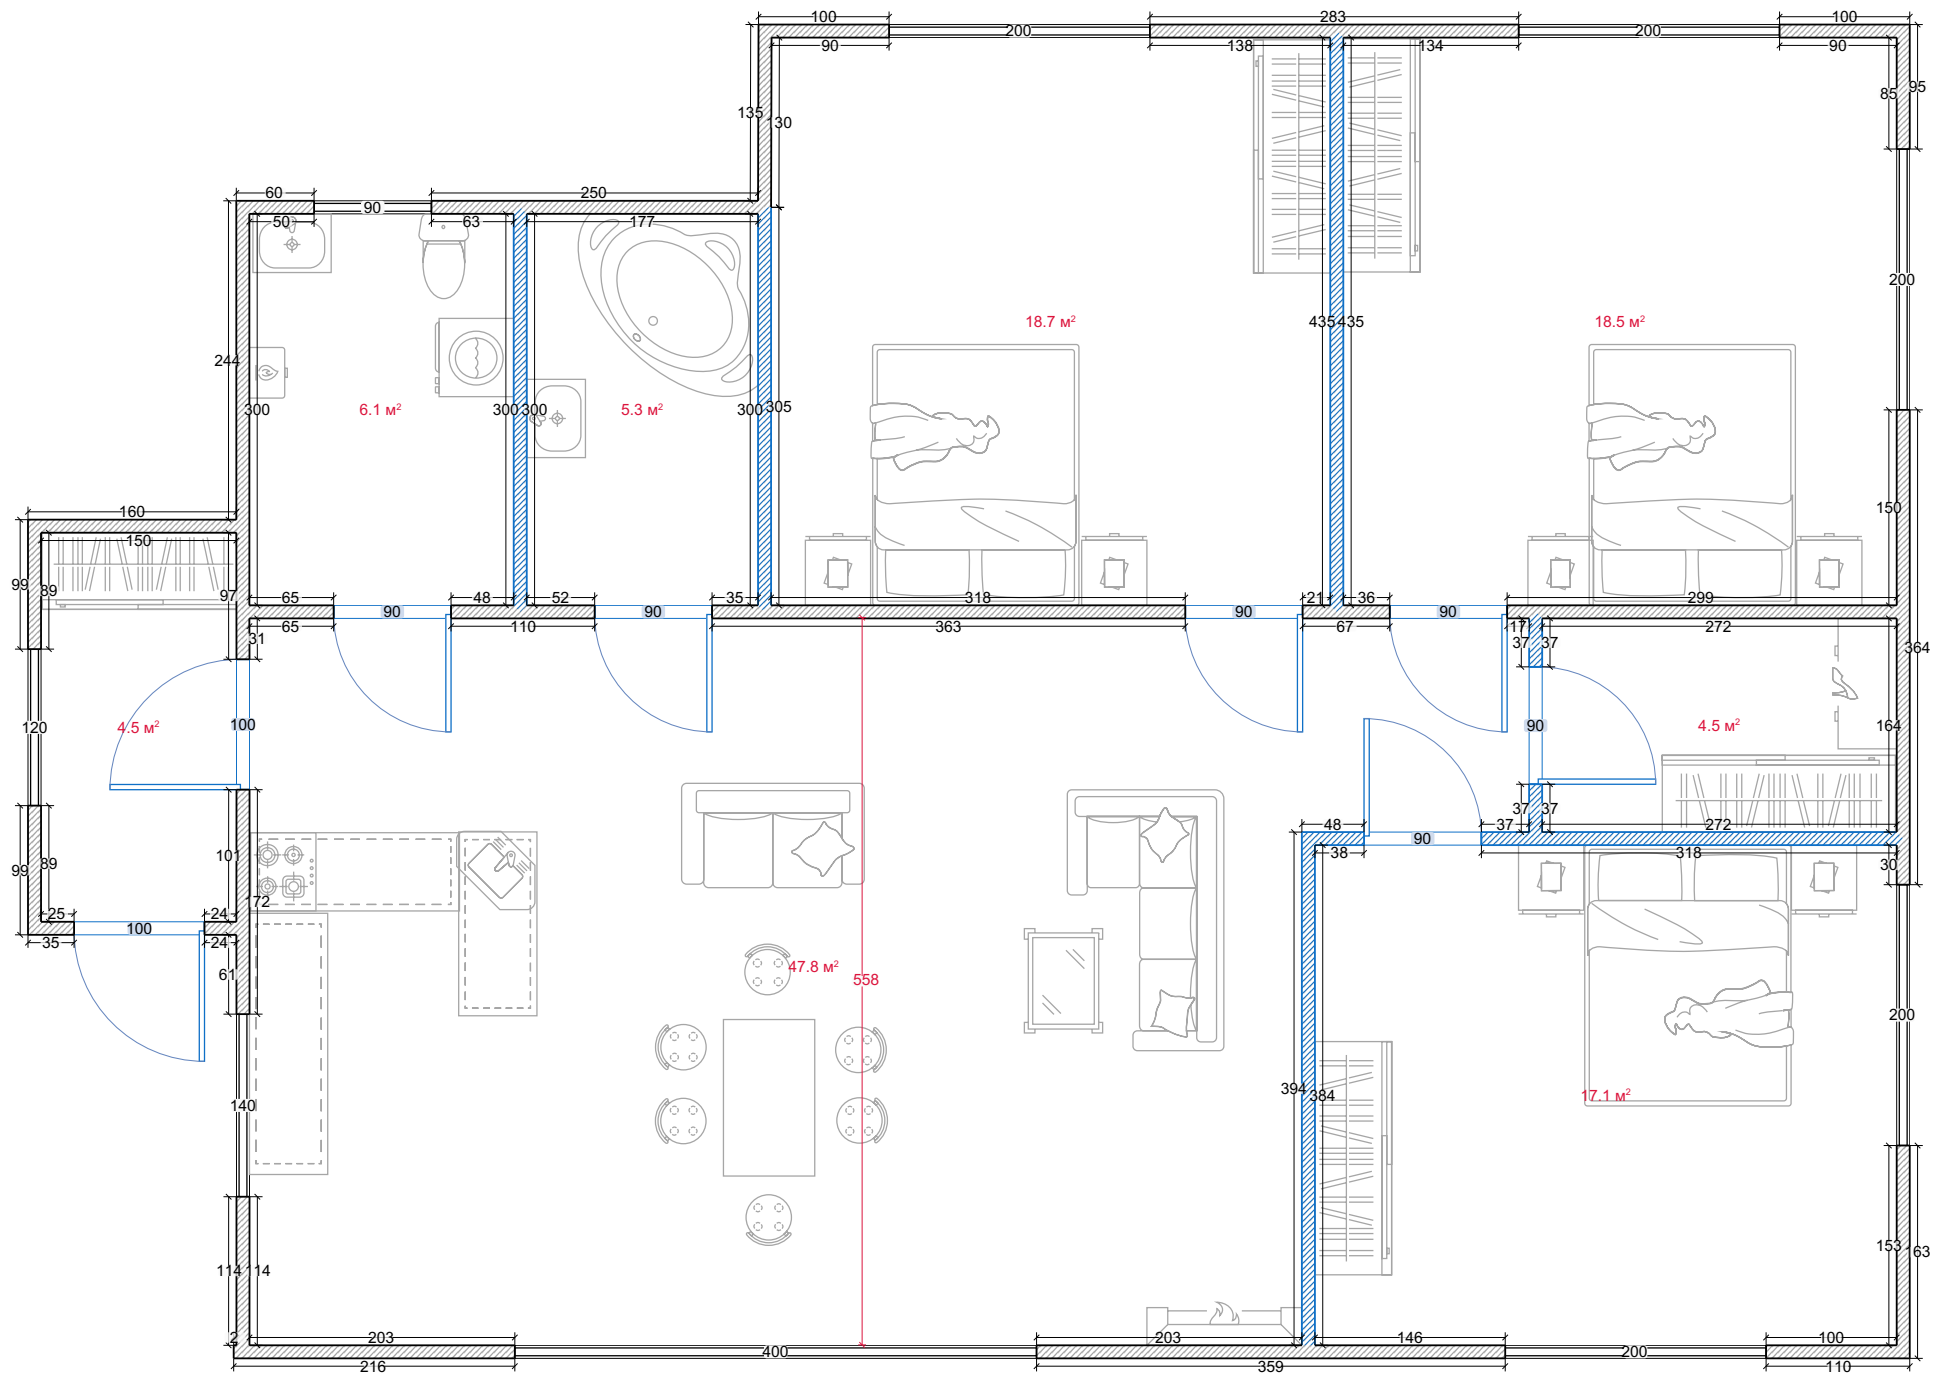


<h3>Перегородки</h3>	Стация	Лист	Листов
	РП	2	5
	RemPlanner		

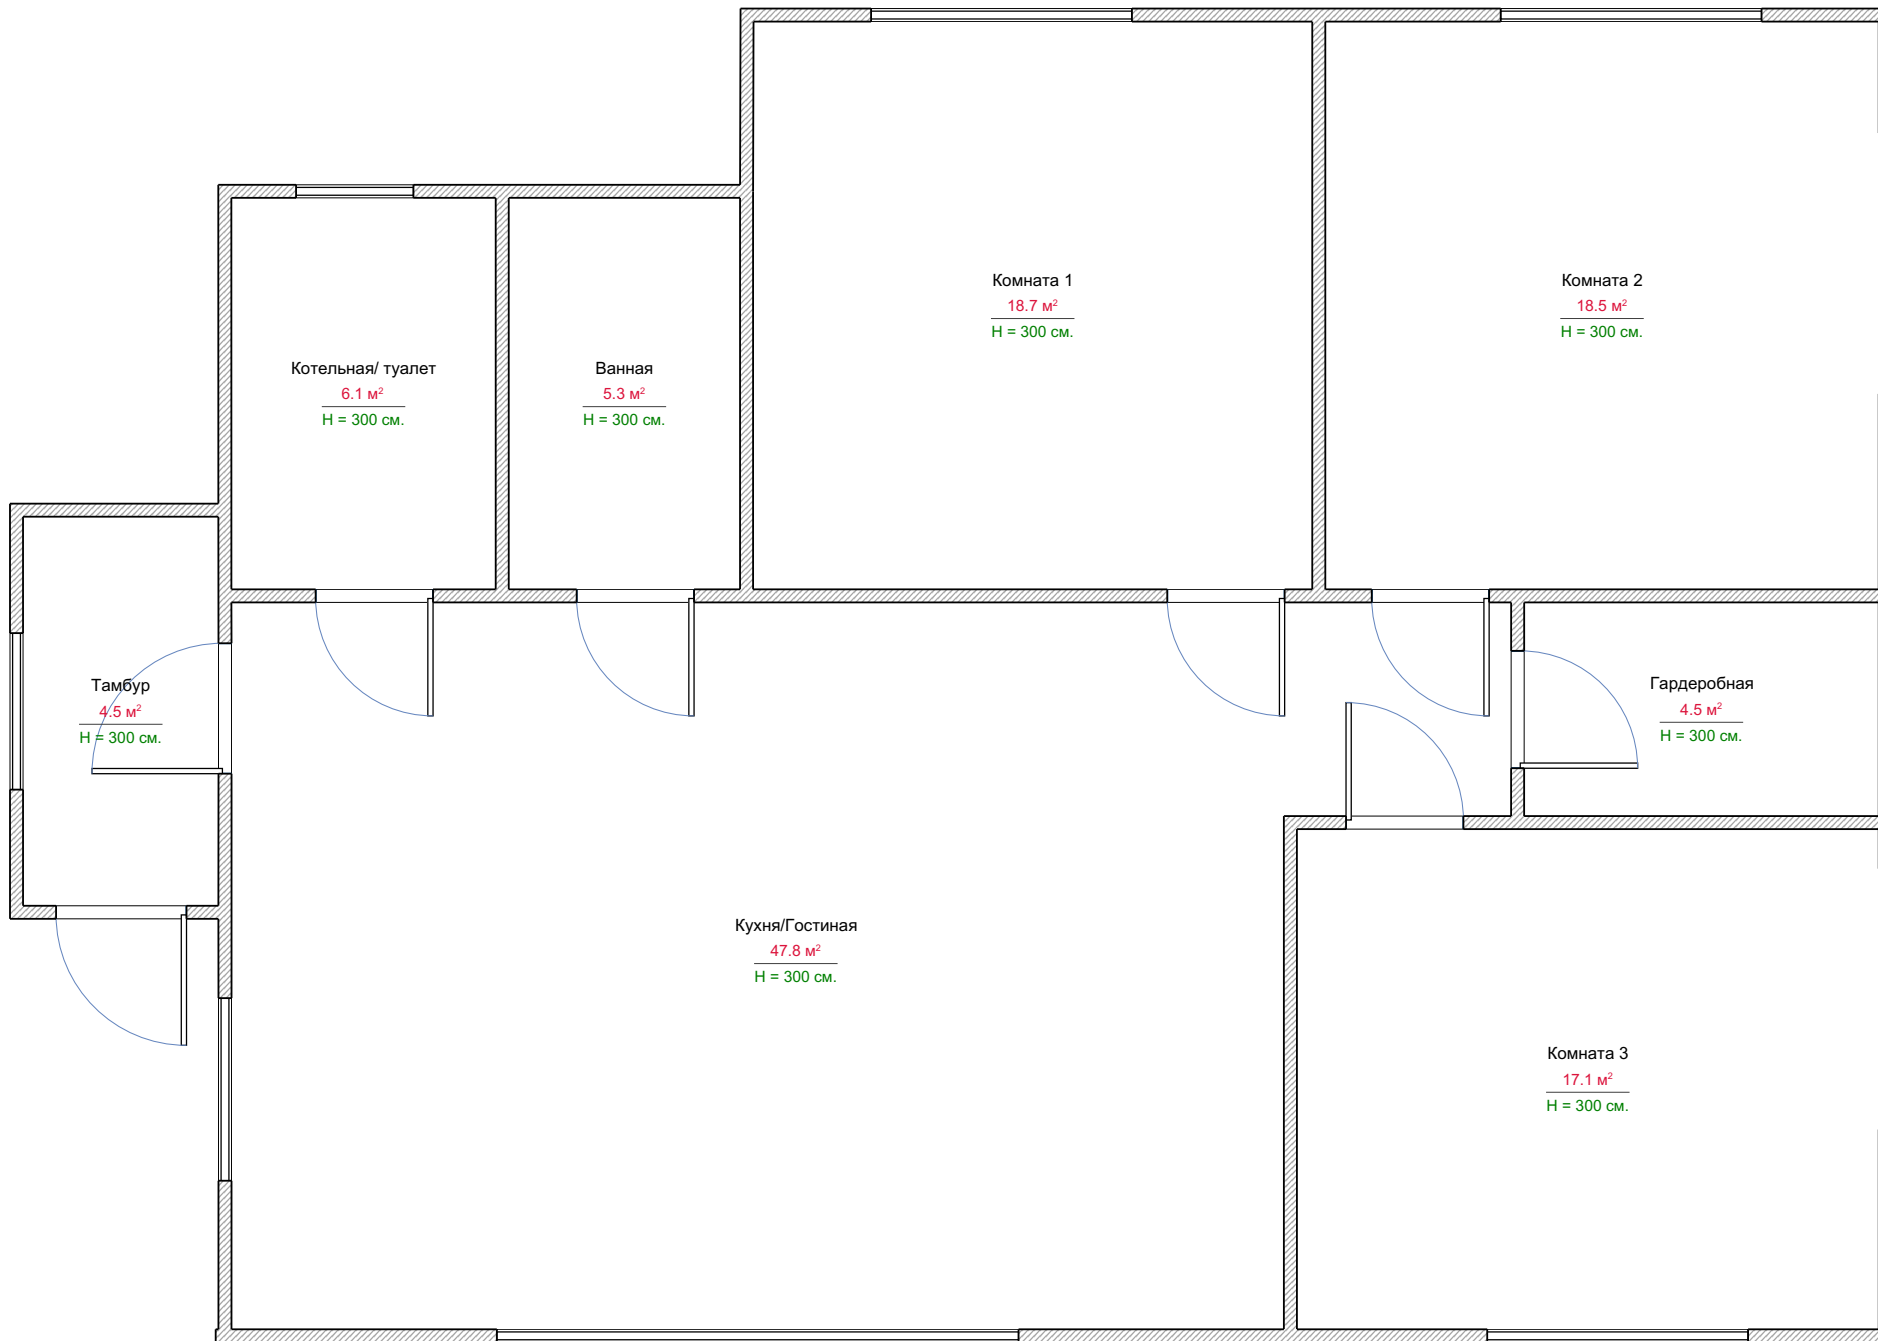

Помещения	Стадия	Лист	Листов
	РП	3	5
RemPlanner			

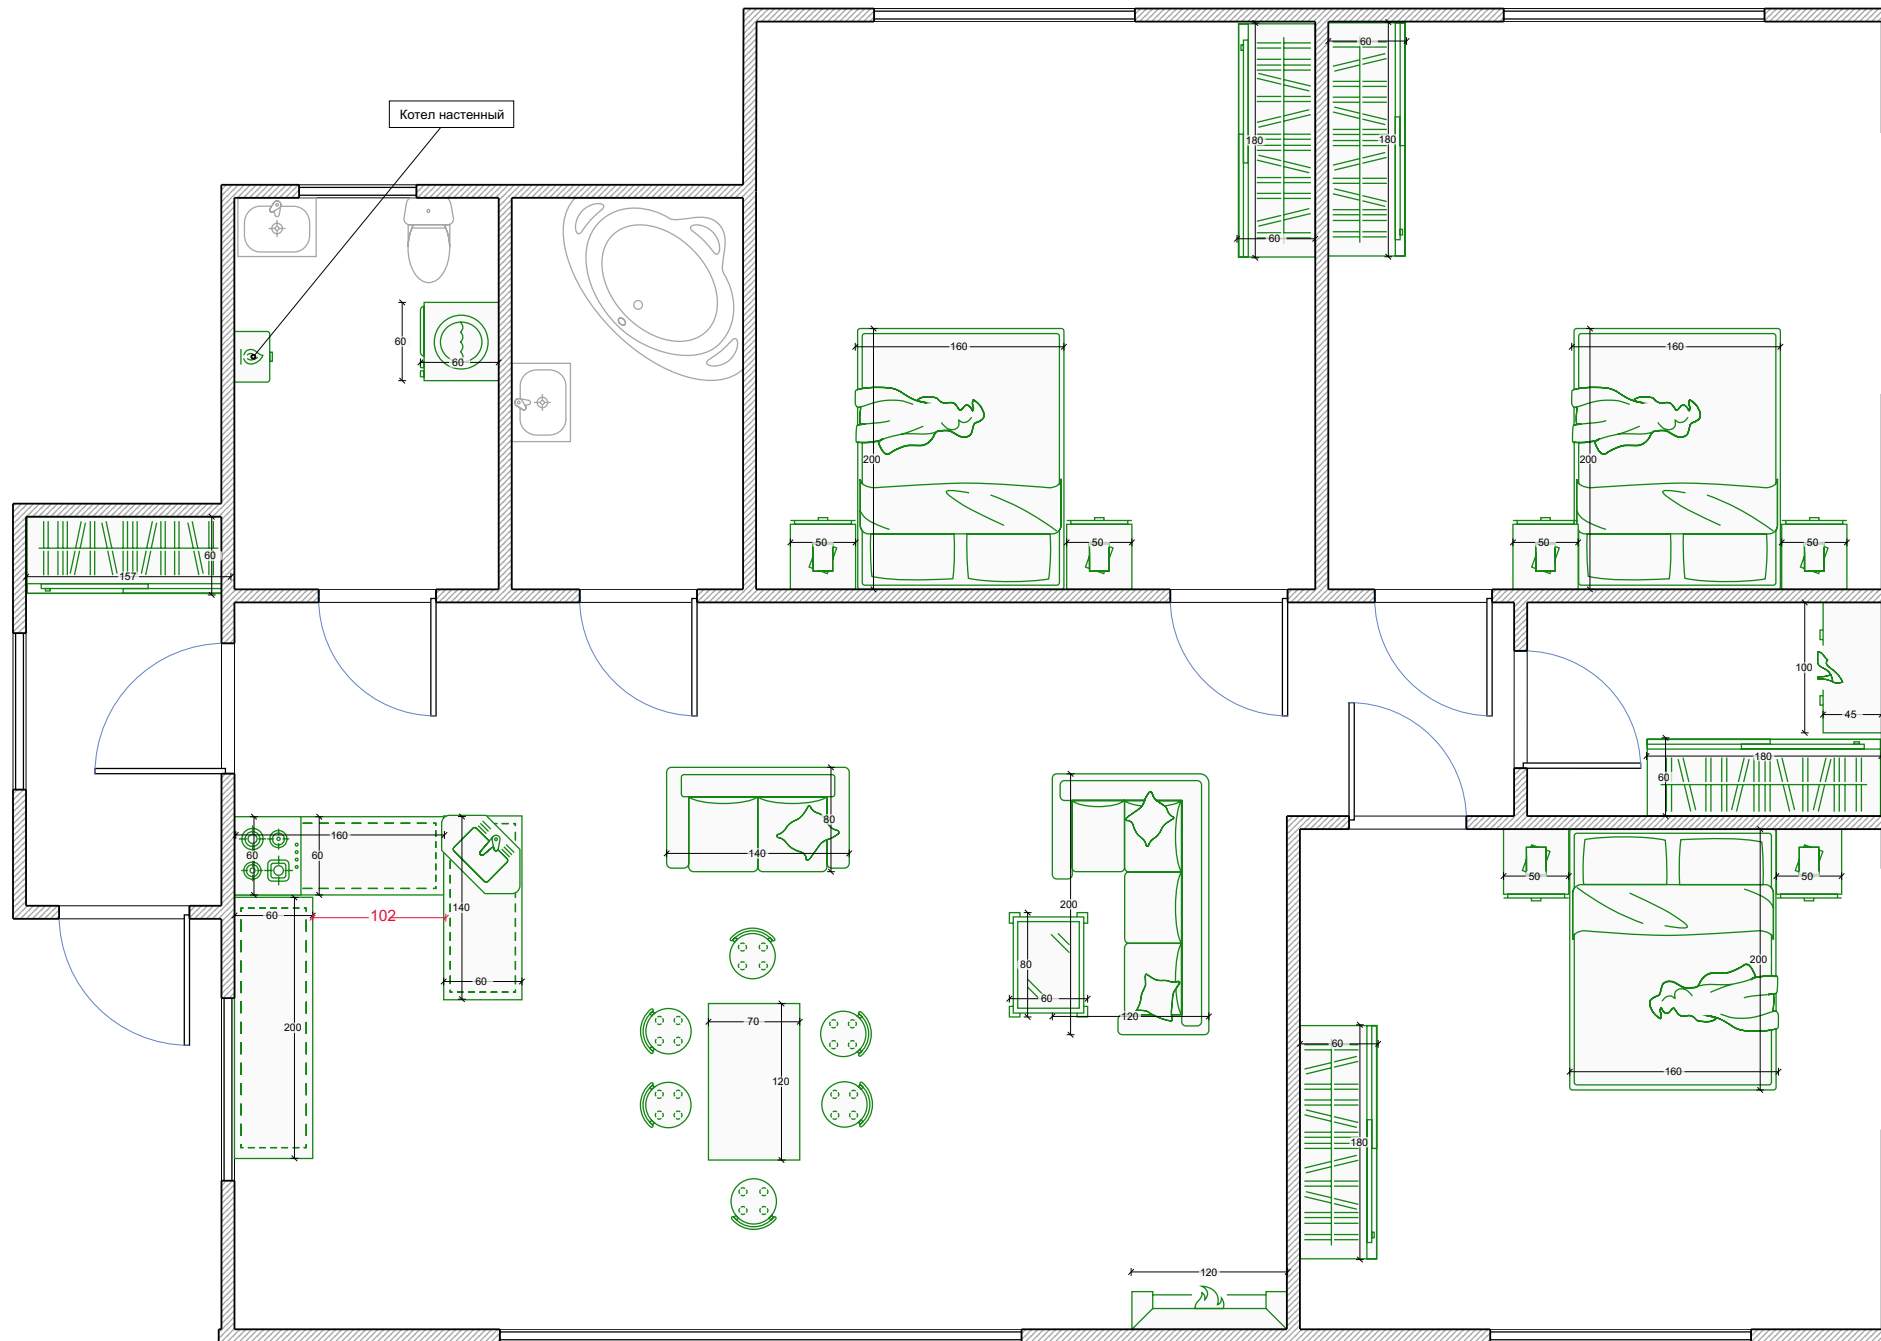

Мебель	Стадия	Лист	Листов
	РП	4	5
	RemPlanner		

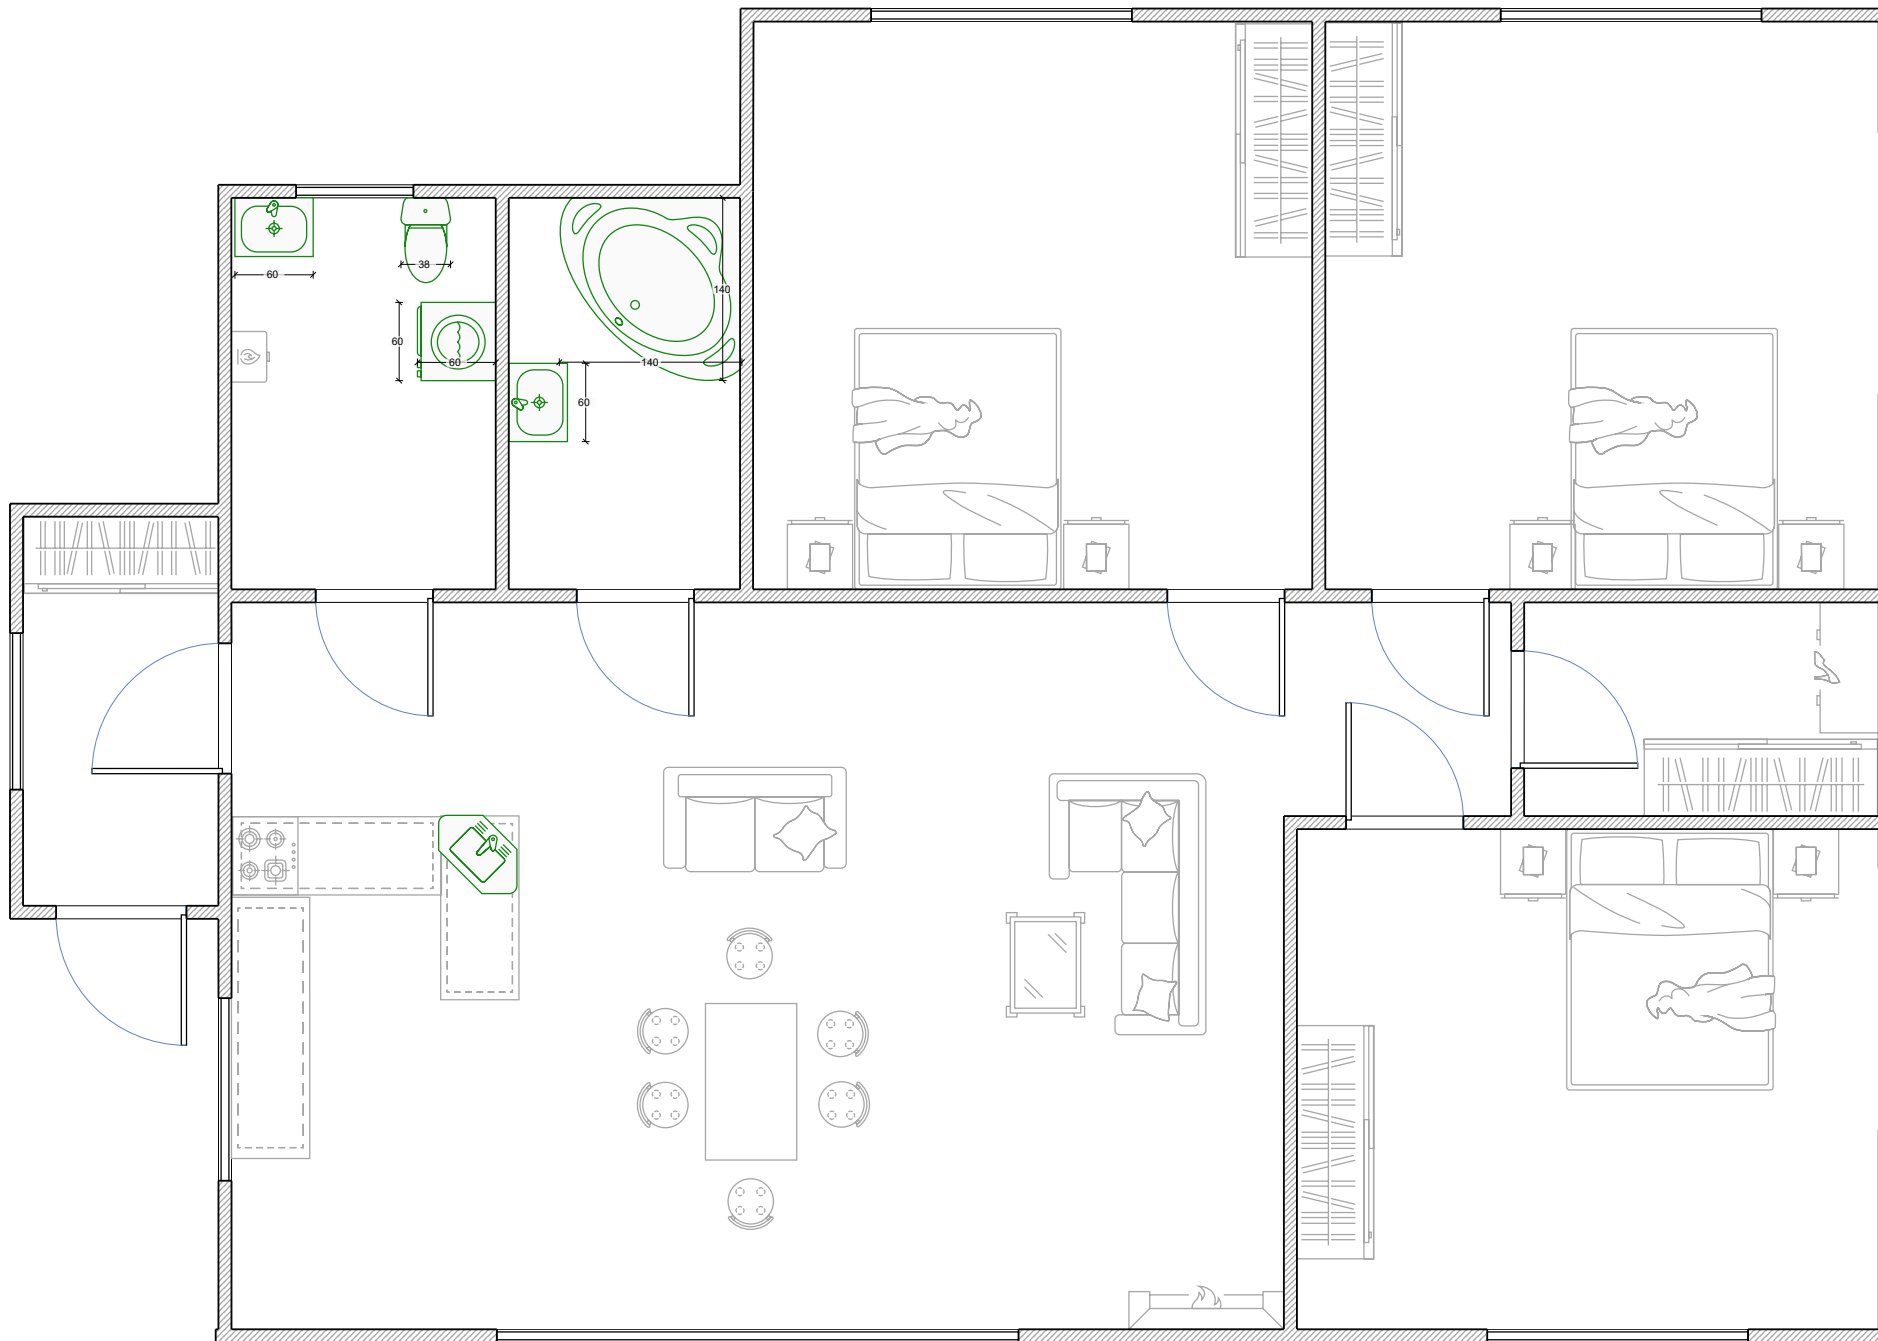

Сантехника

Стадия	Лист	Листов
РП	5	5

RemPlanner