
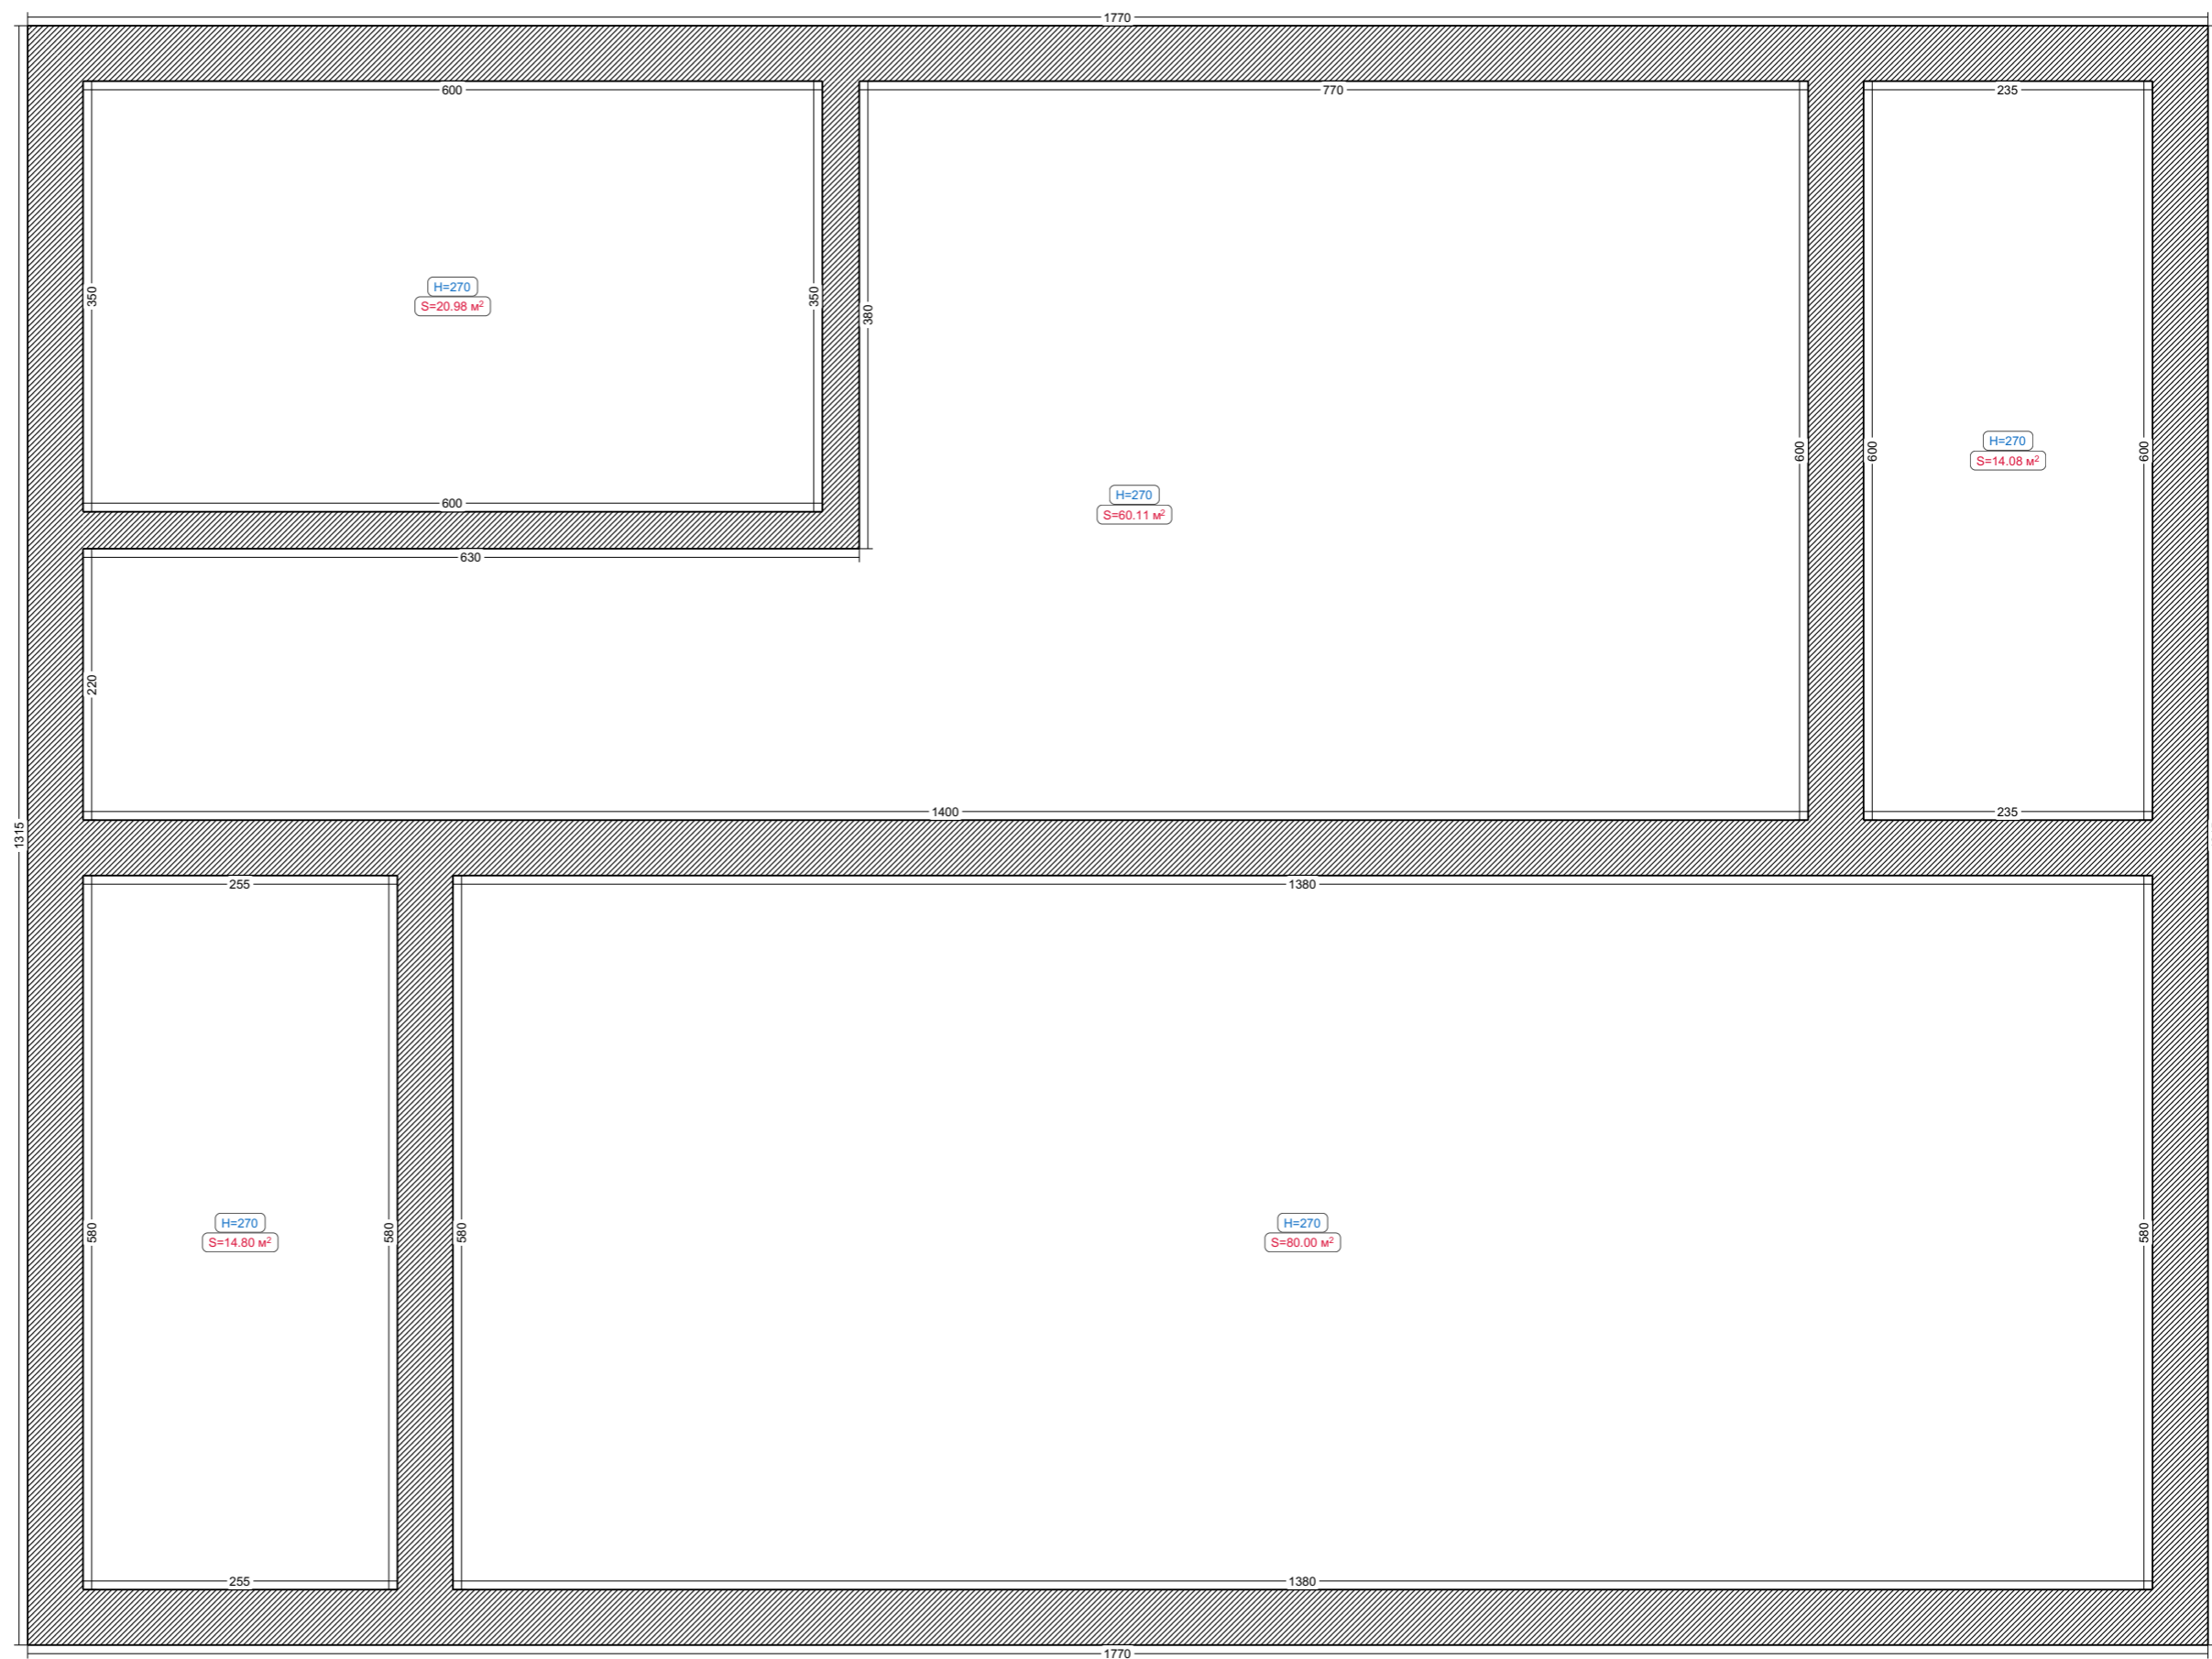


Исходный план


Условные обозначения:

 Существующая стена



Перегородки

Условные обозначения:

 Перегородка из ПГБ

