
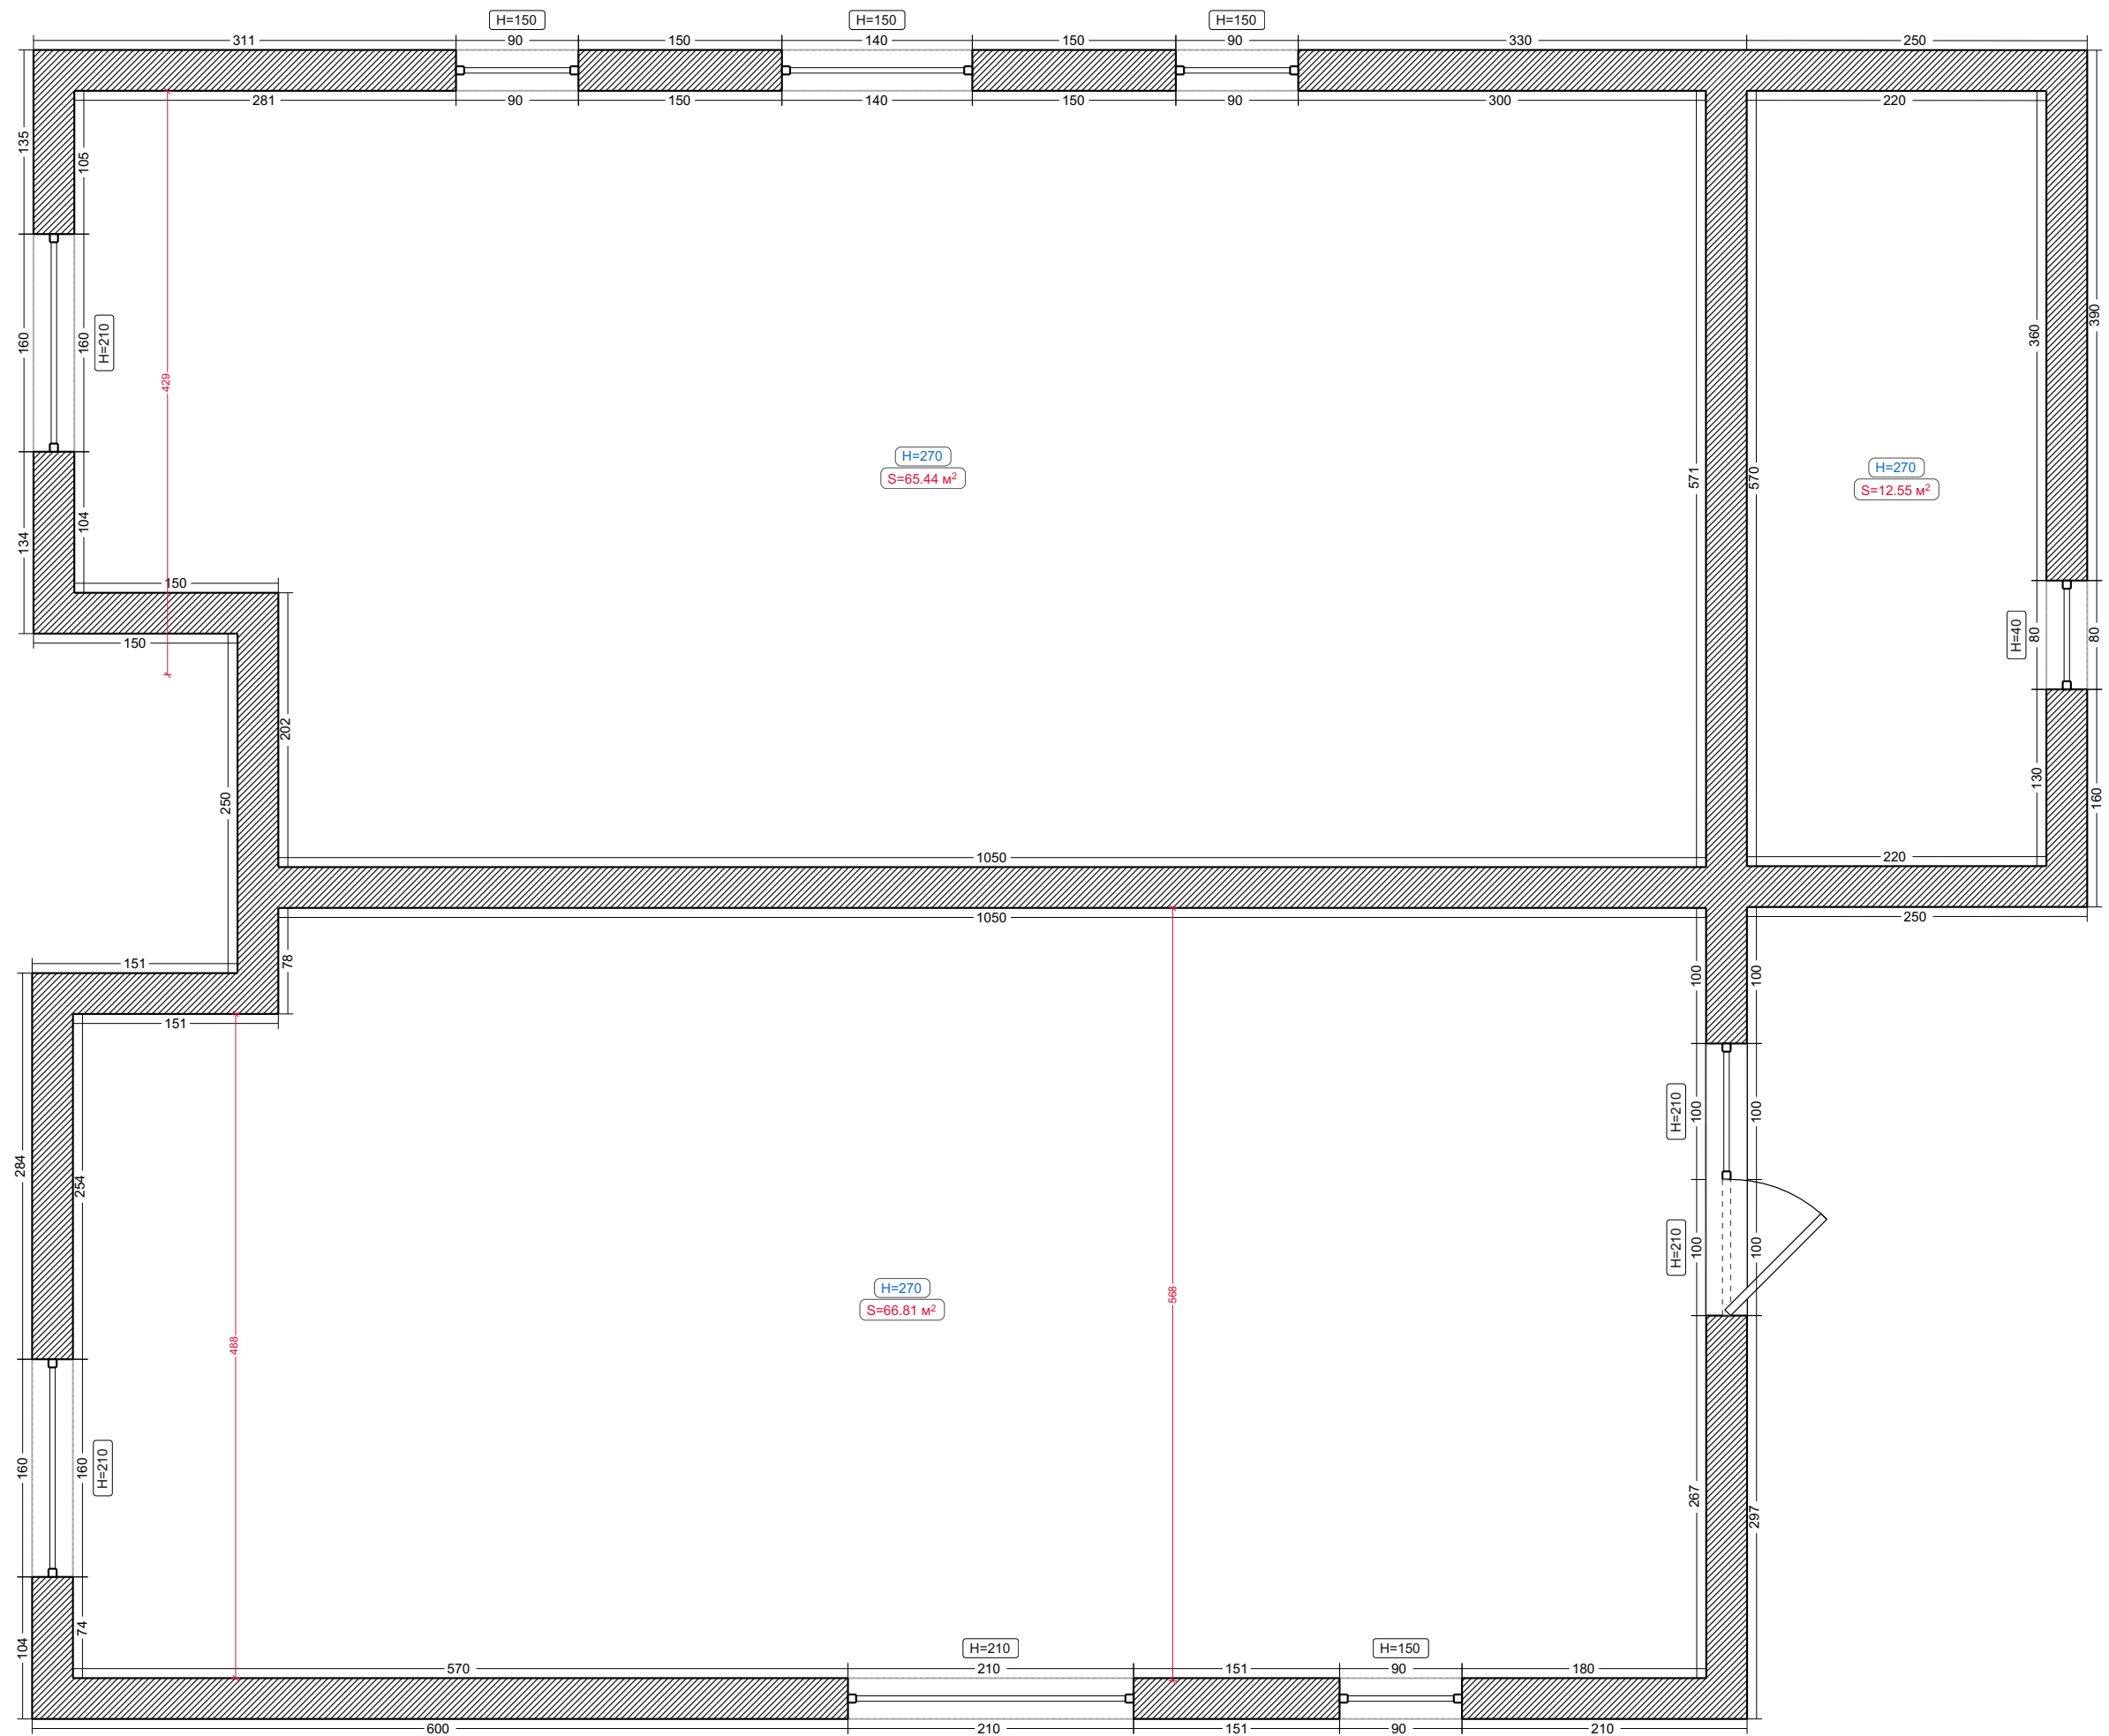


# Исходный план


Условные обозначения:


 Существующая стена





# Перегородки

Условные обозначения:

 Перегородка из ПГБ

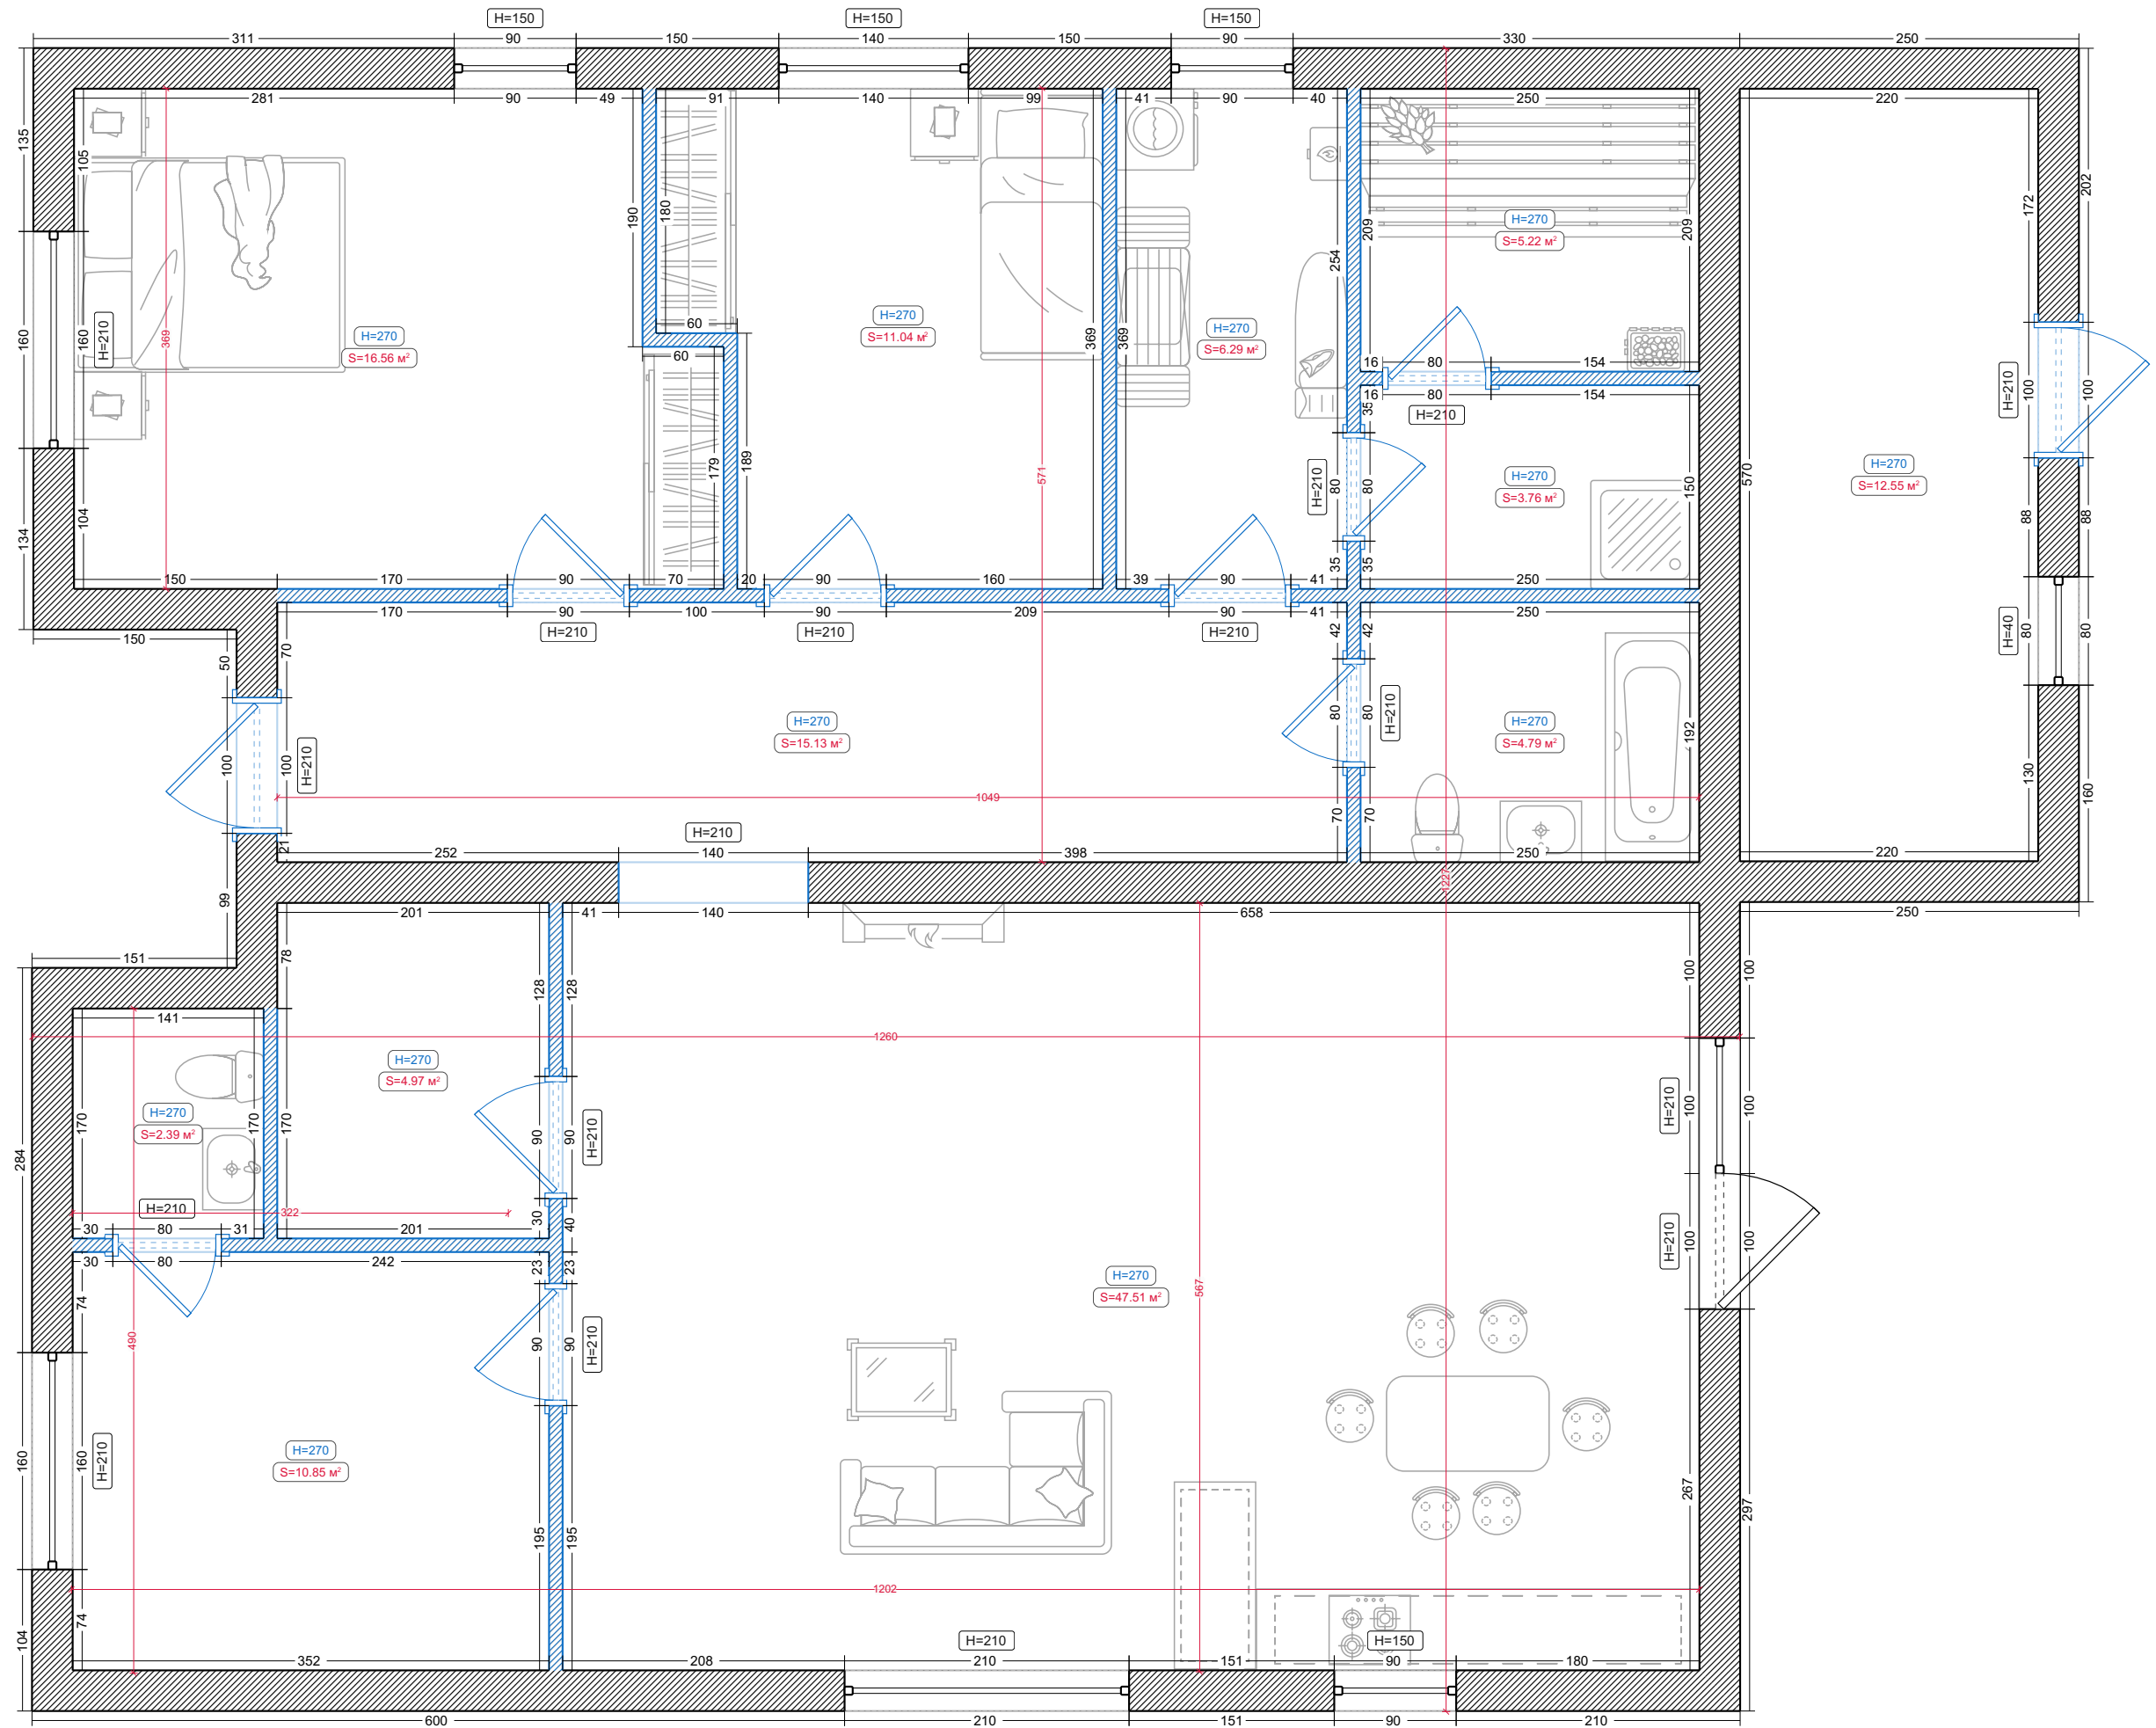

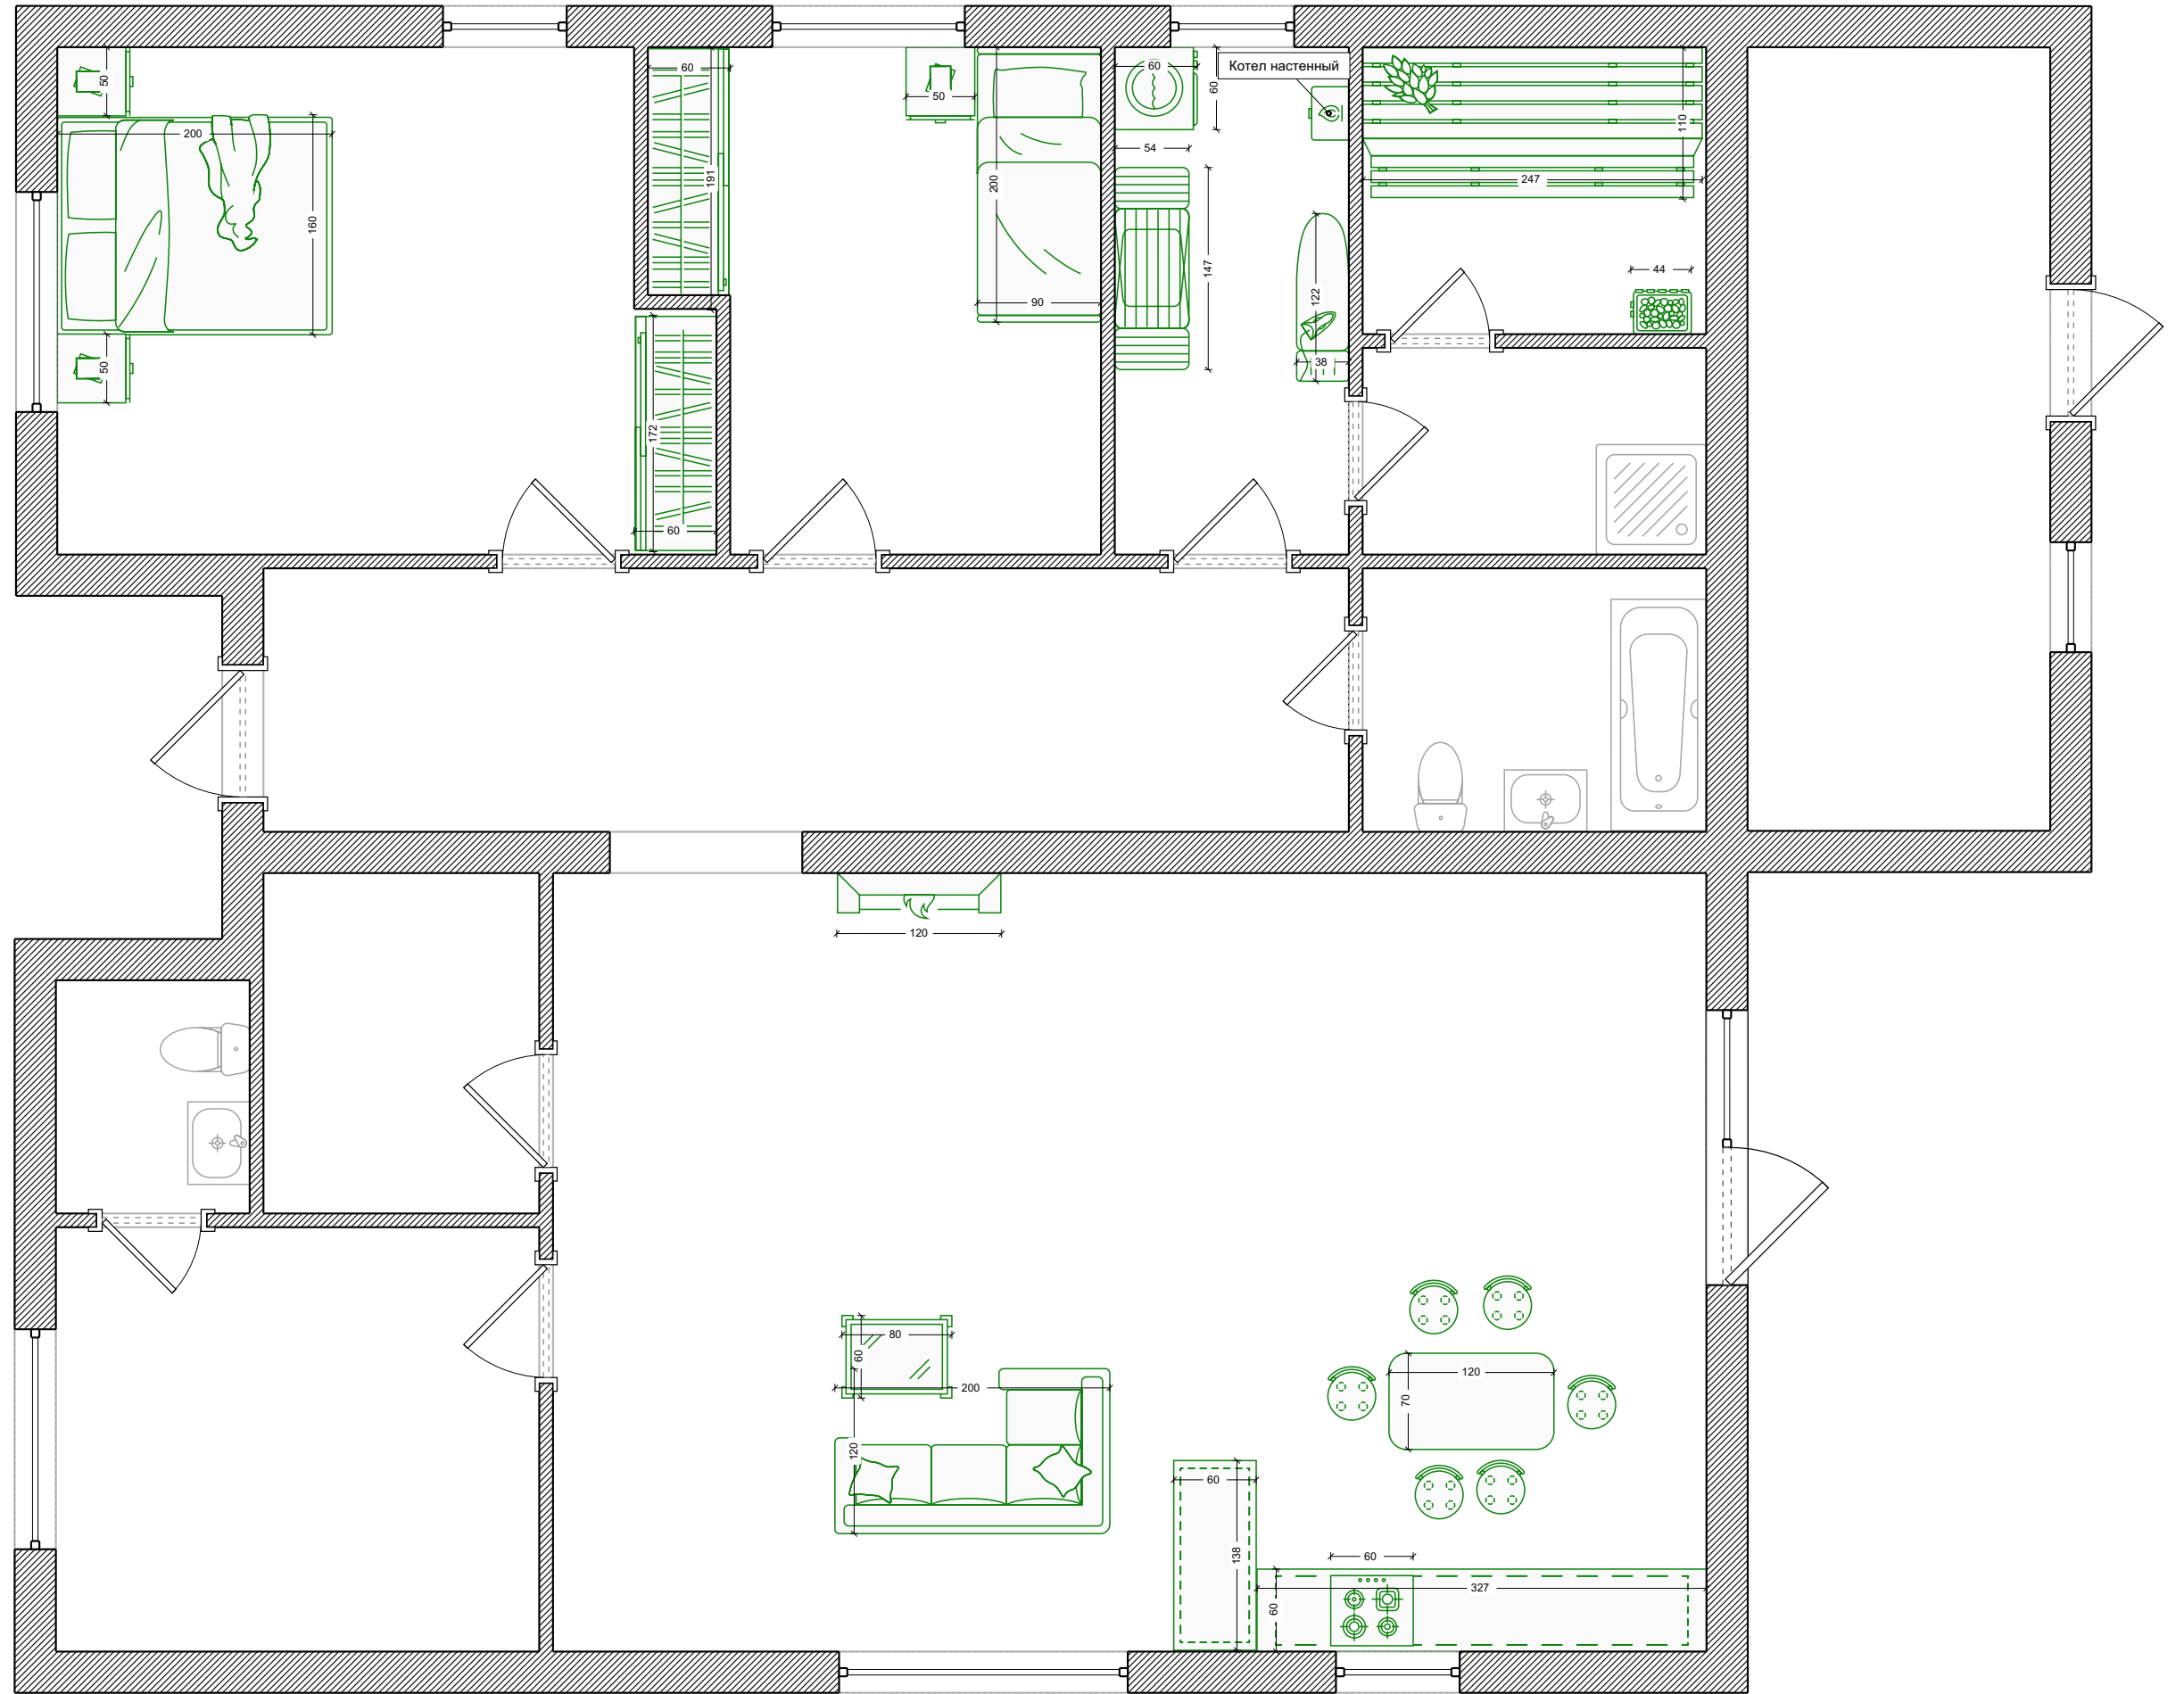

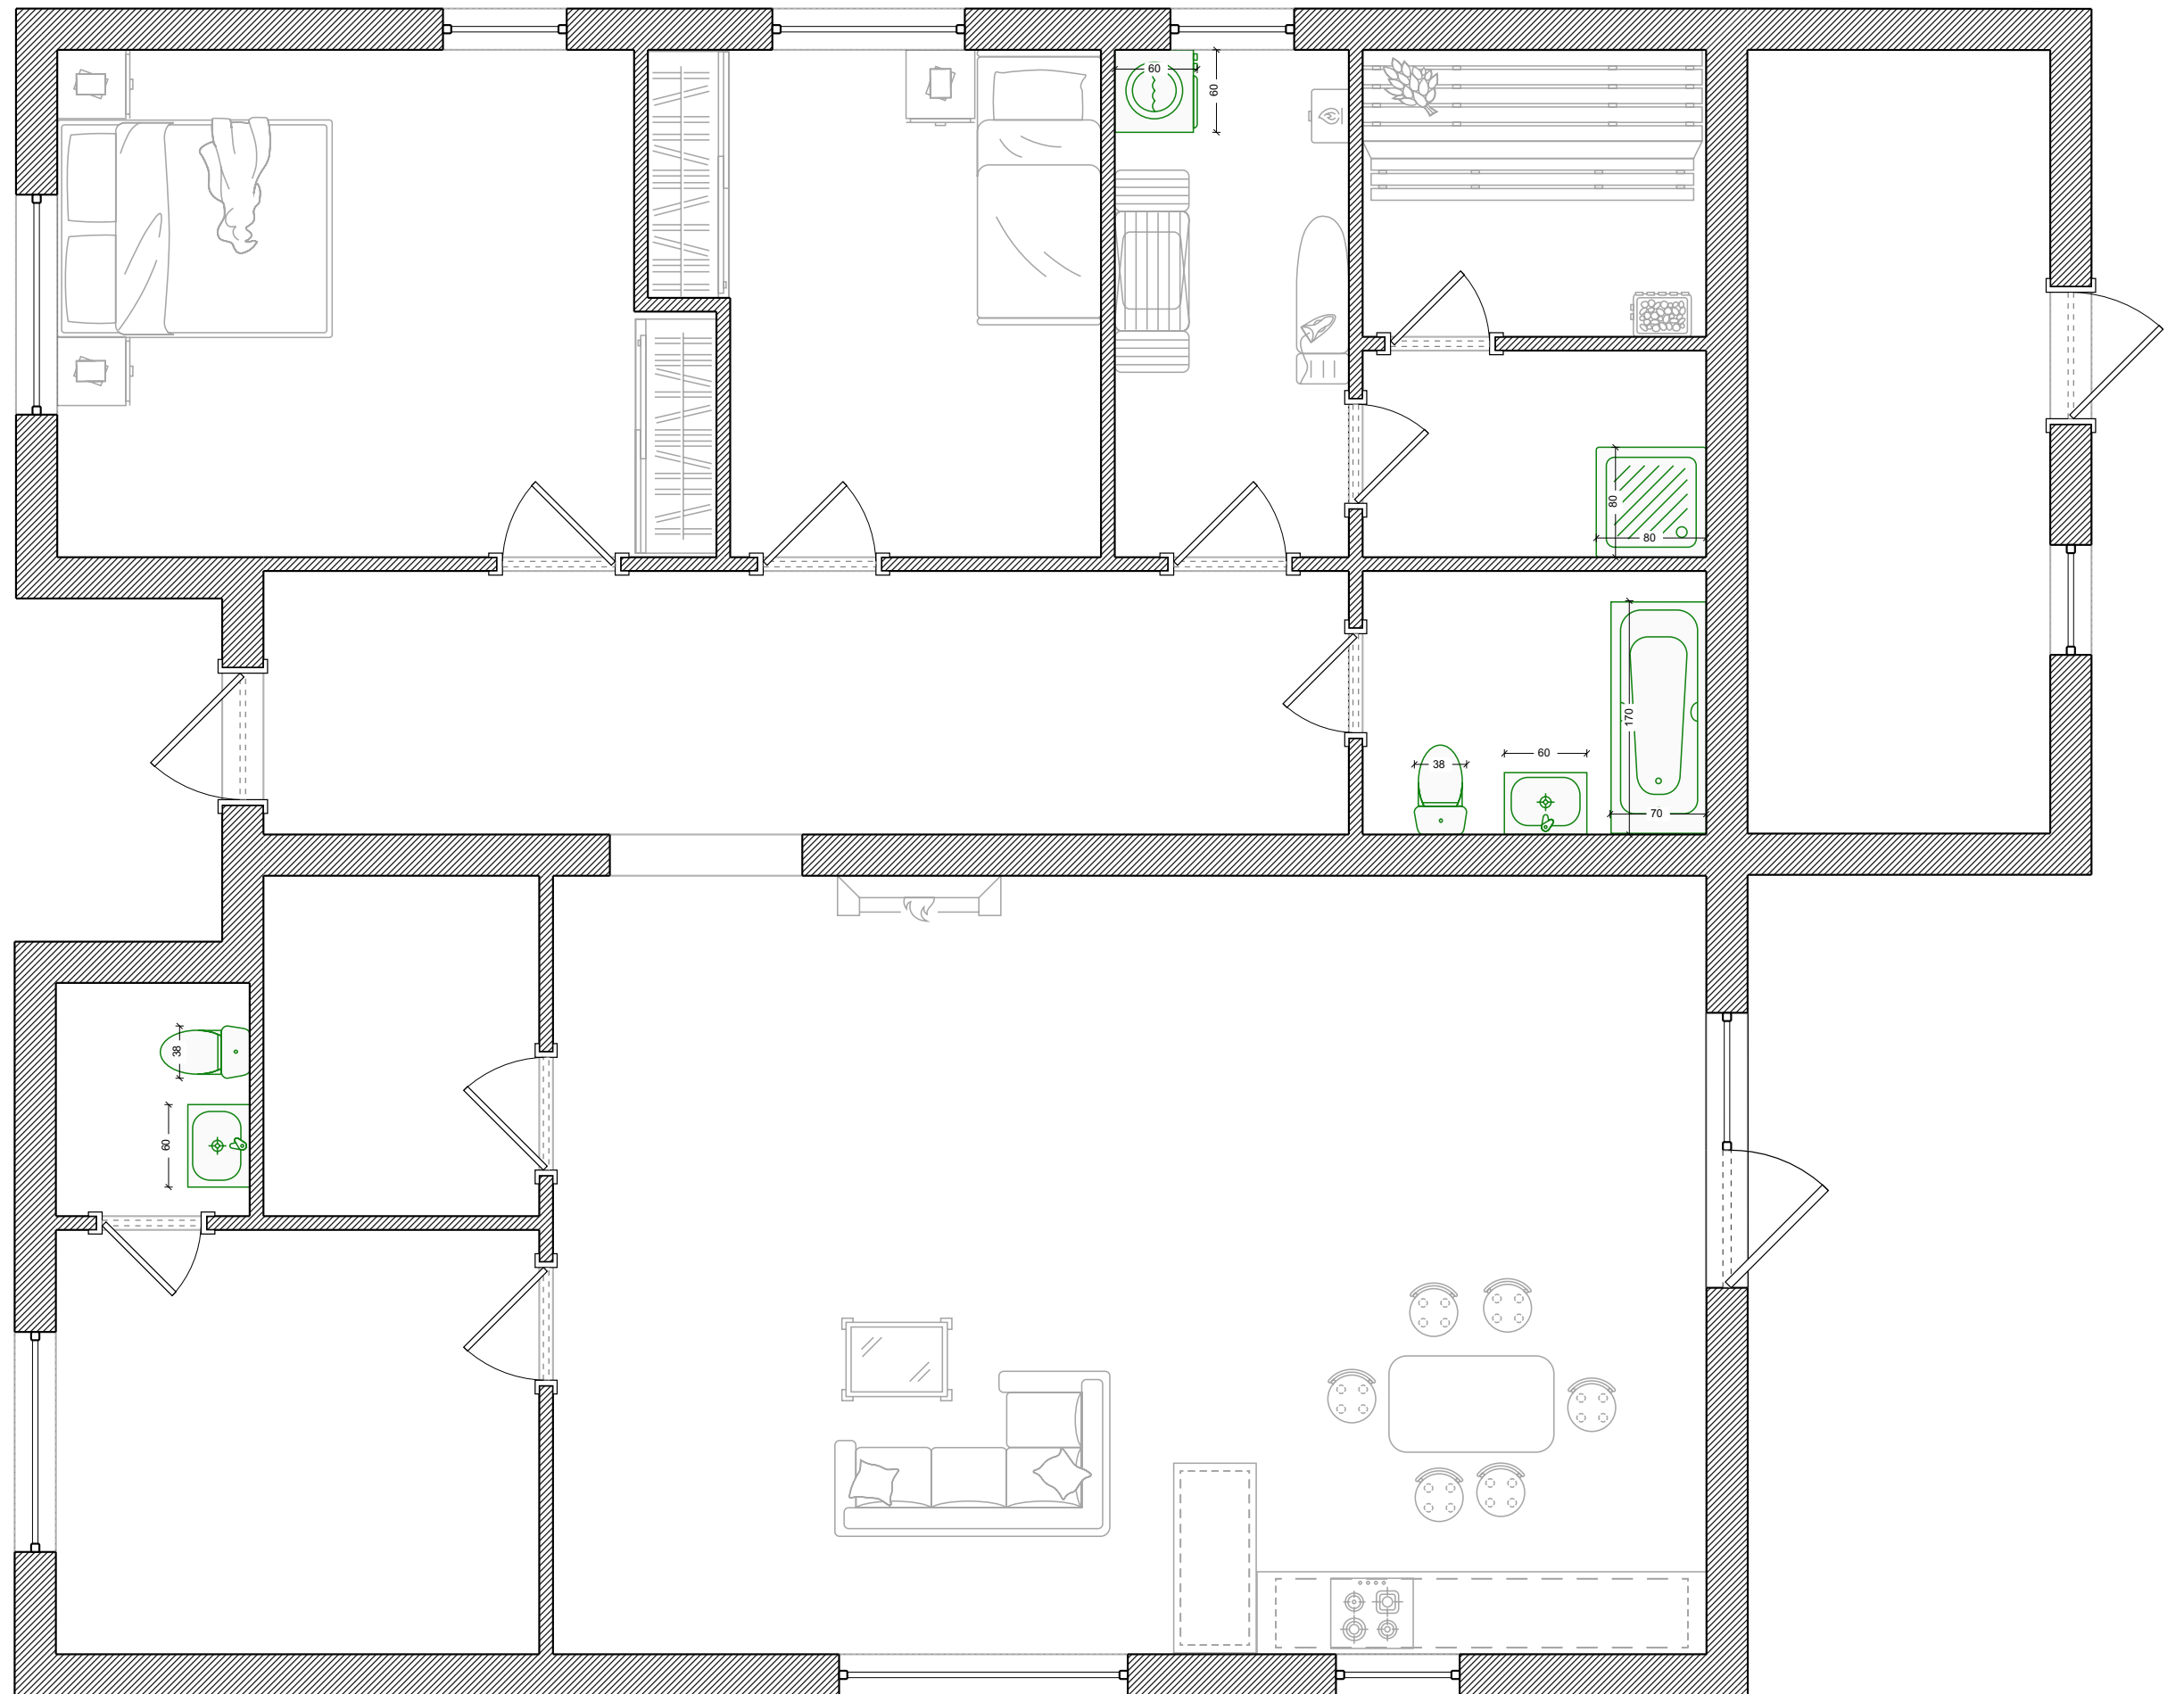


# Потолки

Условные обозначения:

 Потолочный плинтус

