
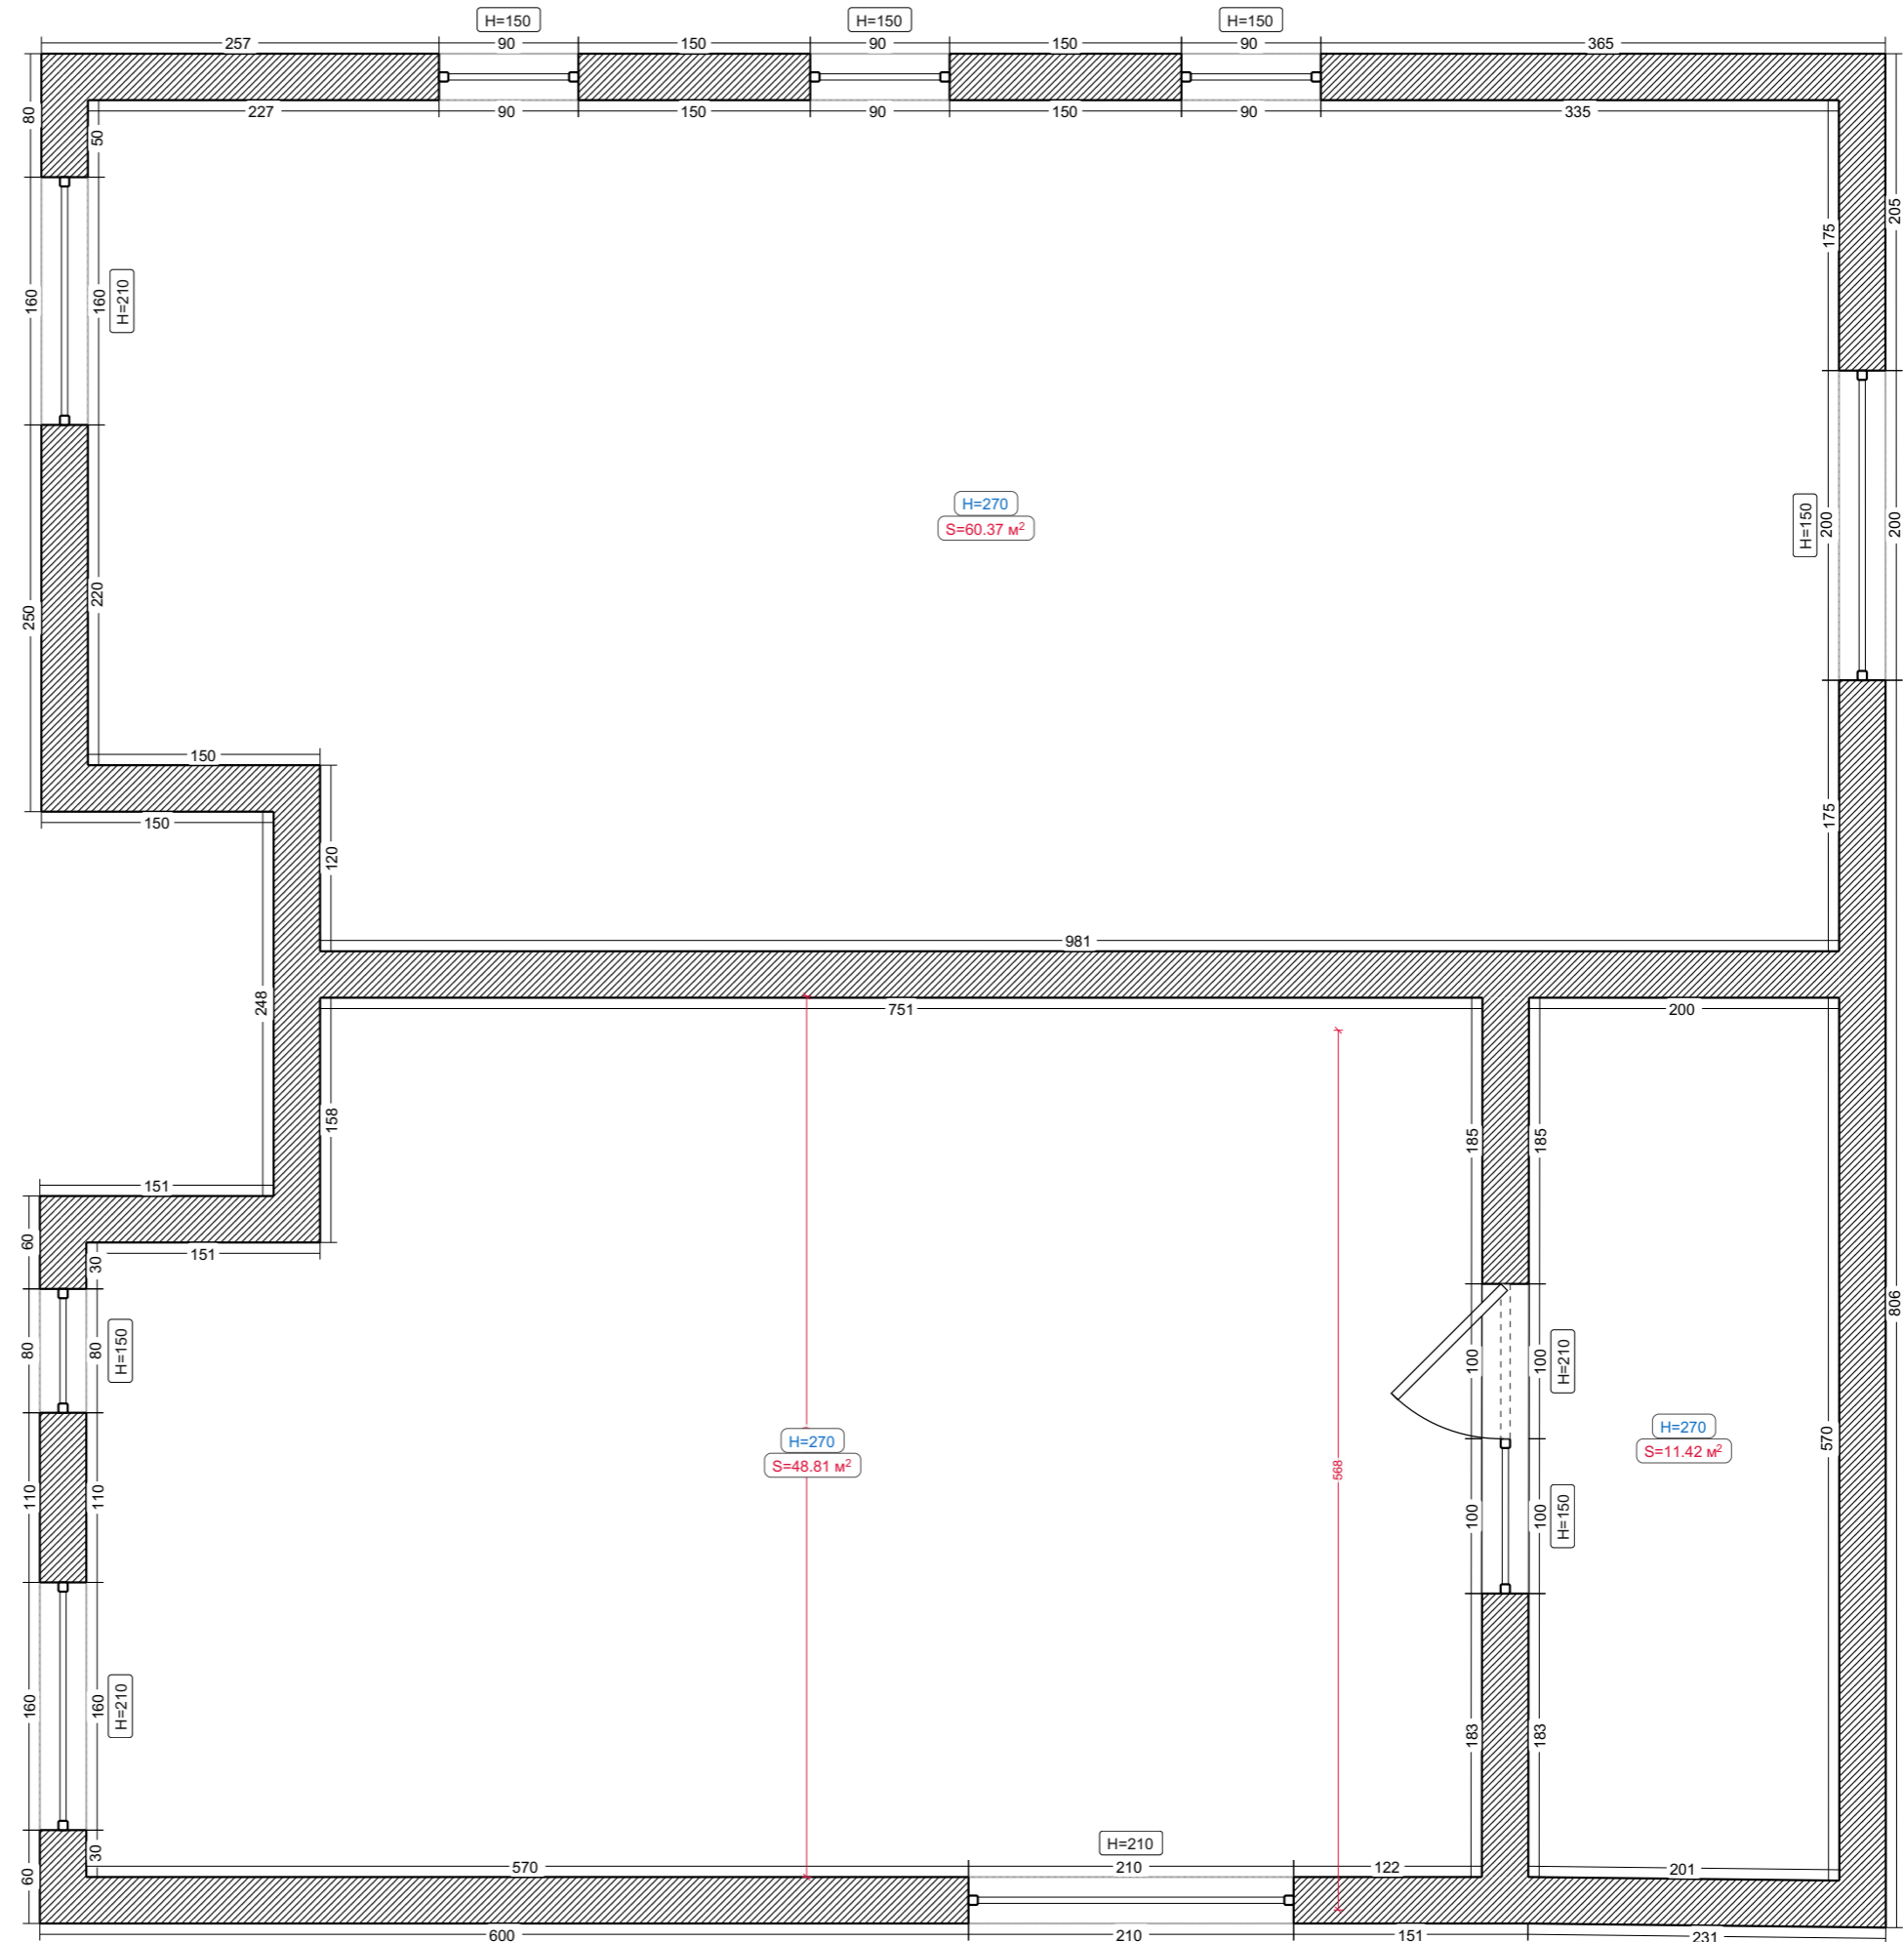


Исходный план


Условные обозначения:


 Существующая стена





Перегородки

Условные обозначения:

 Перегородка из ПГБ

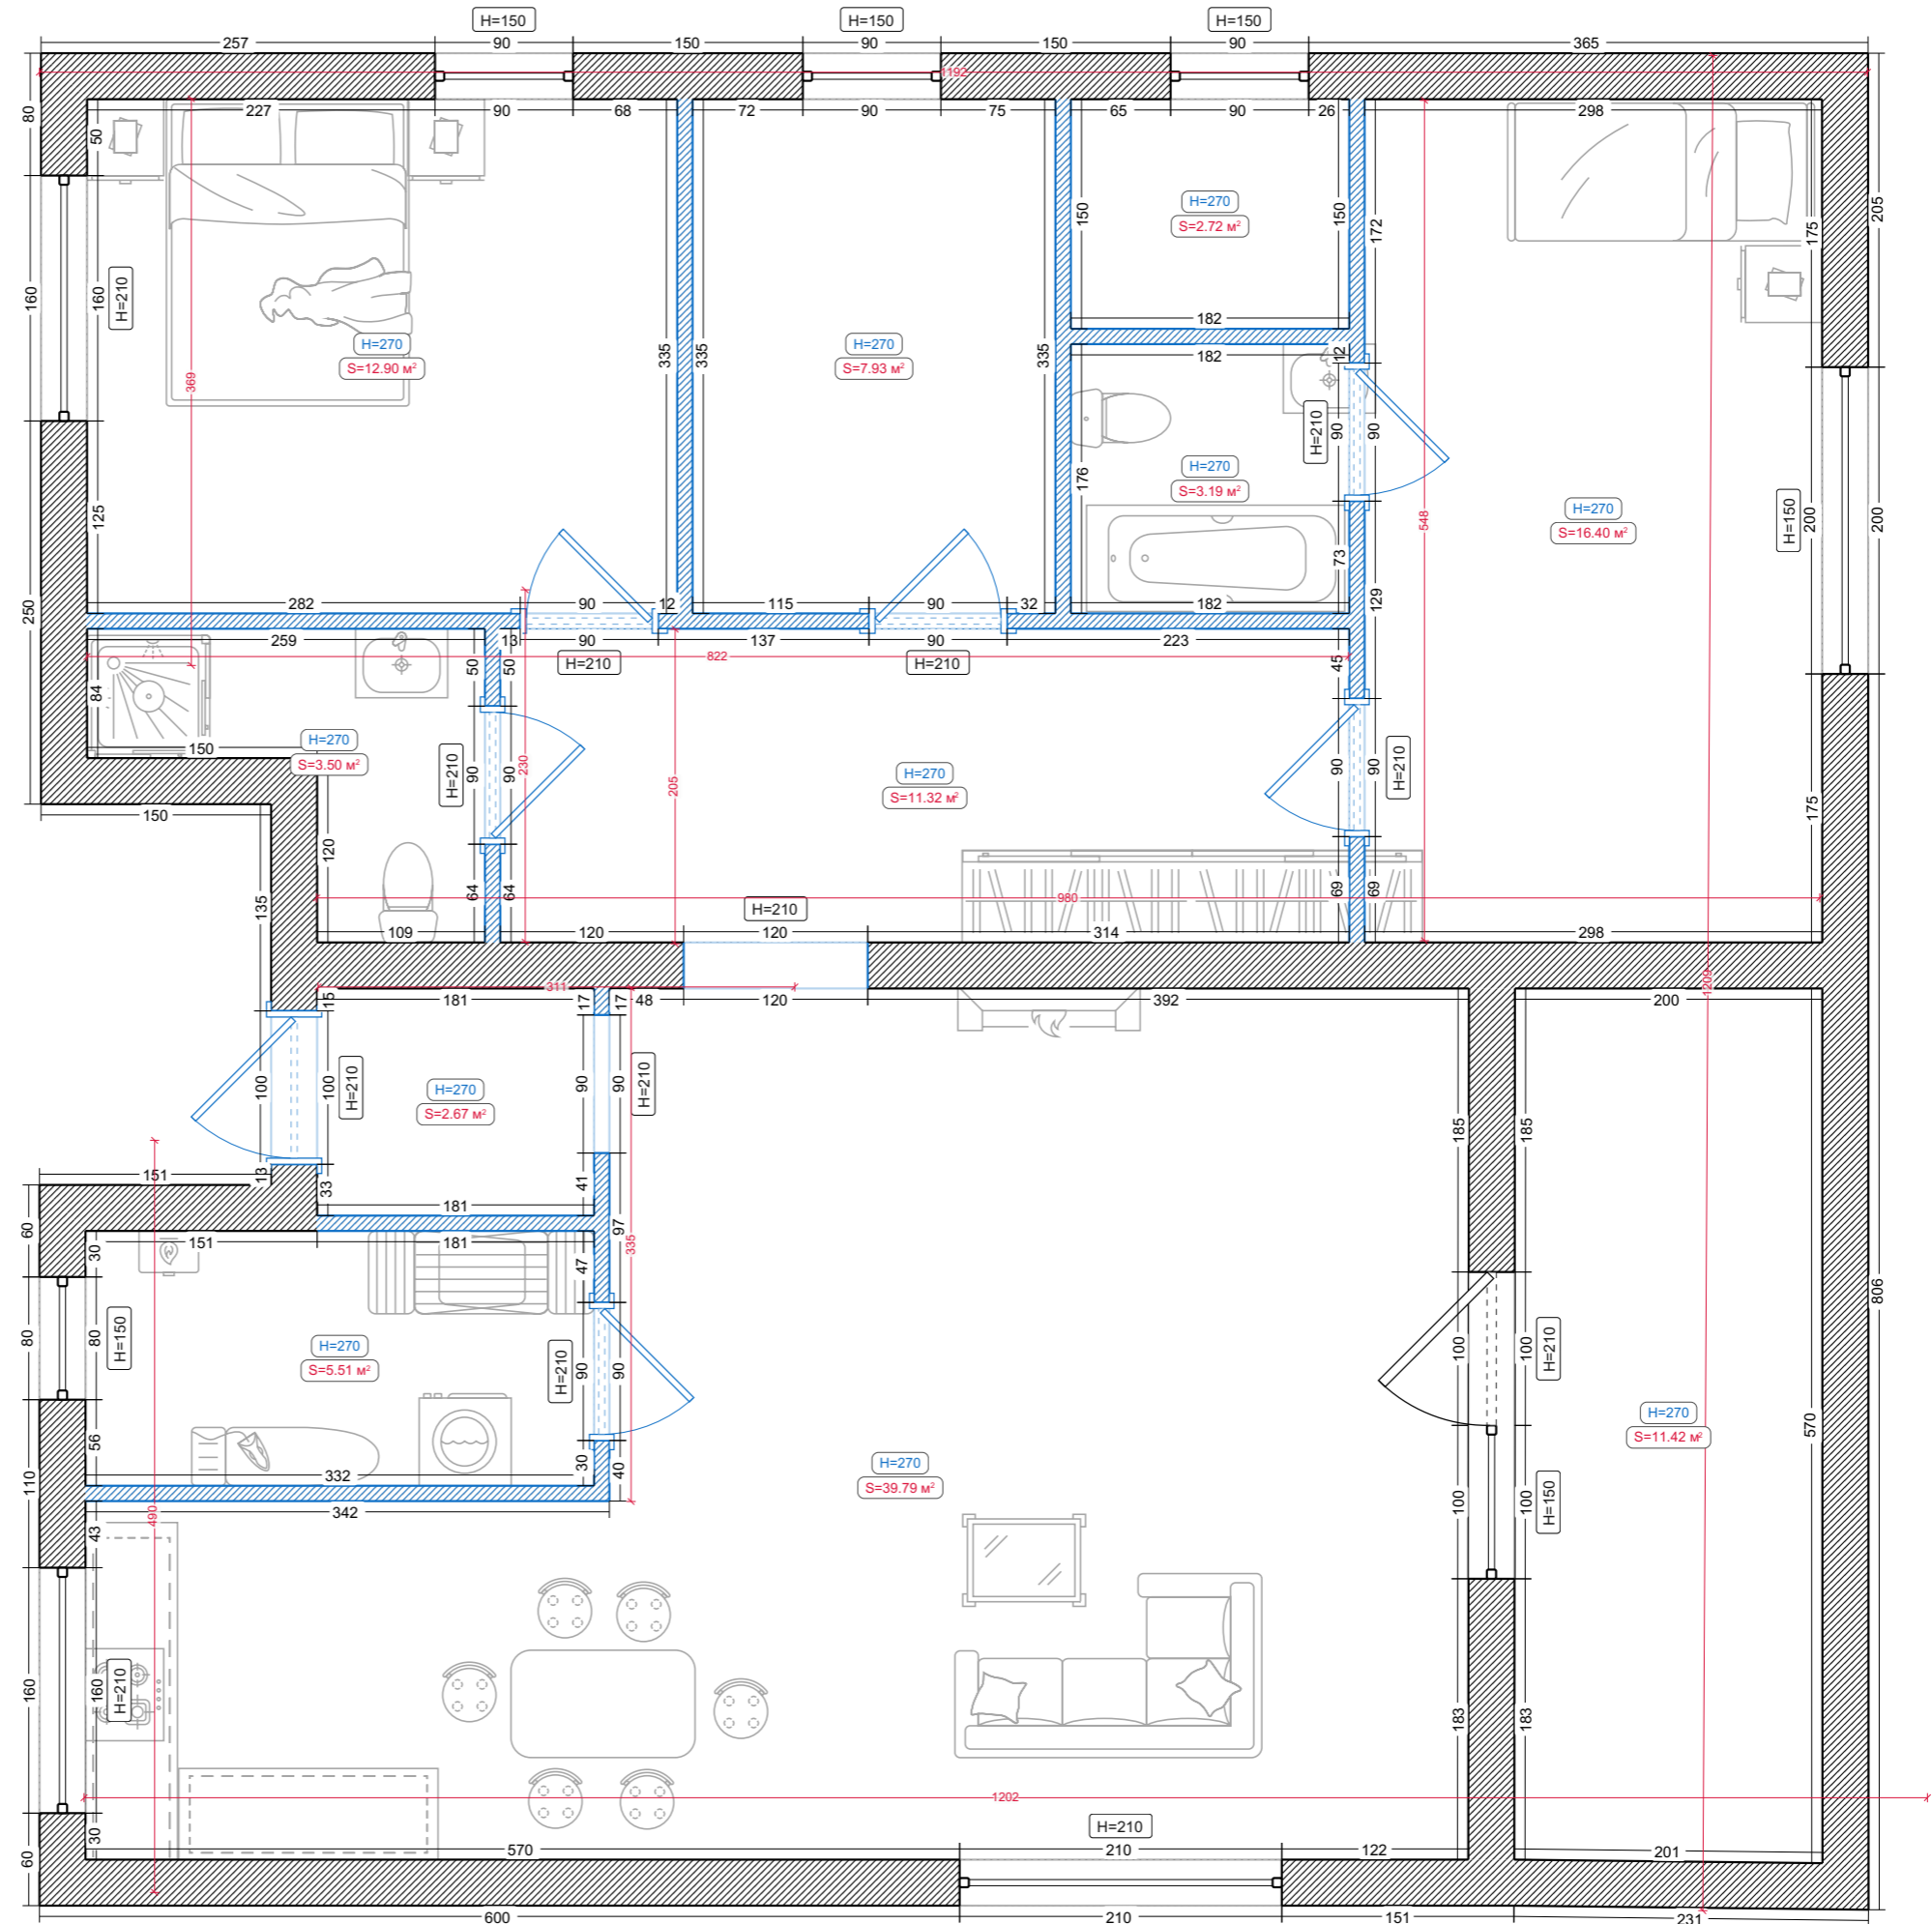

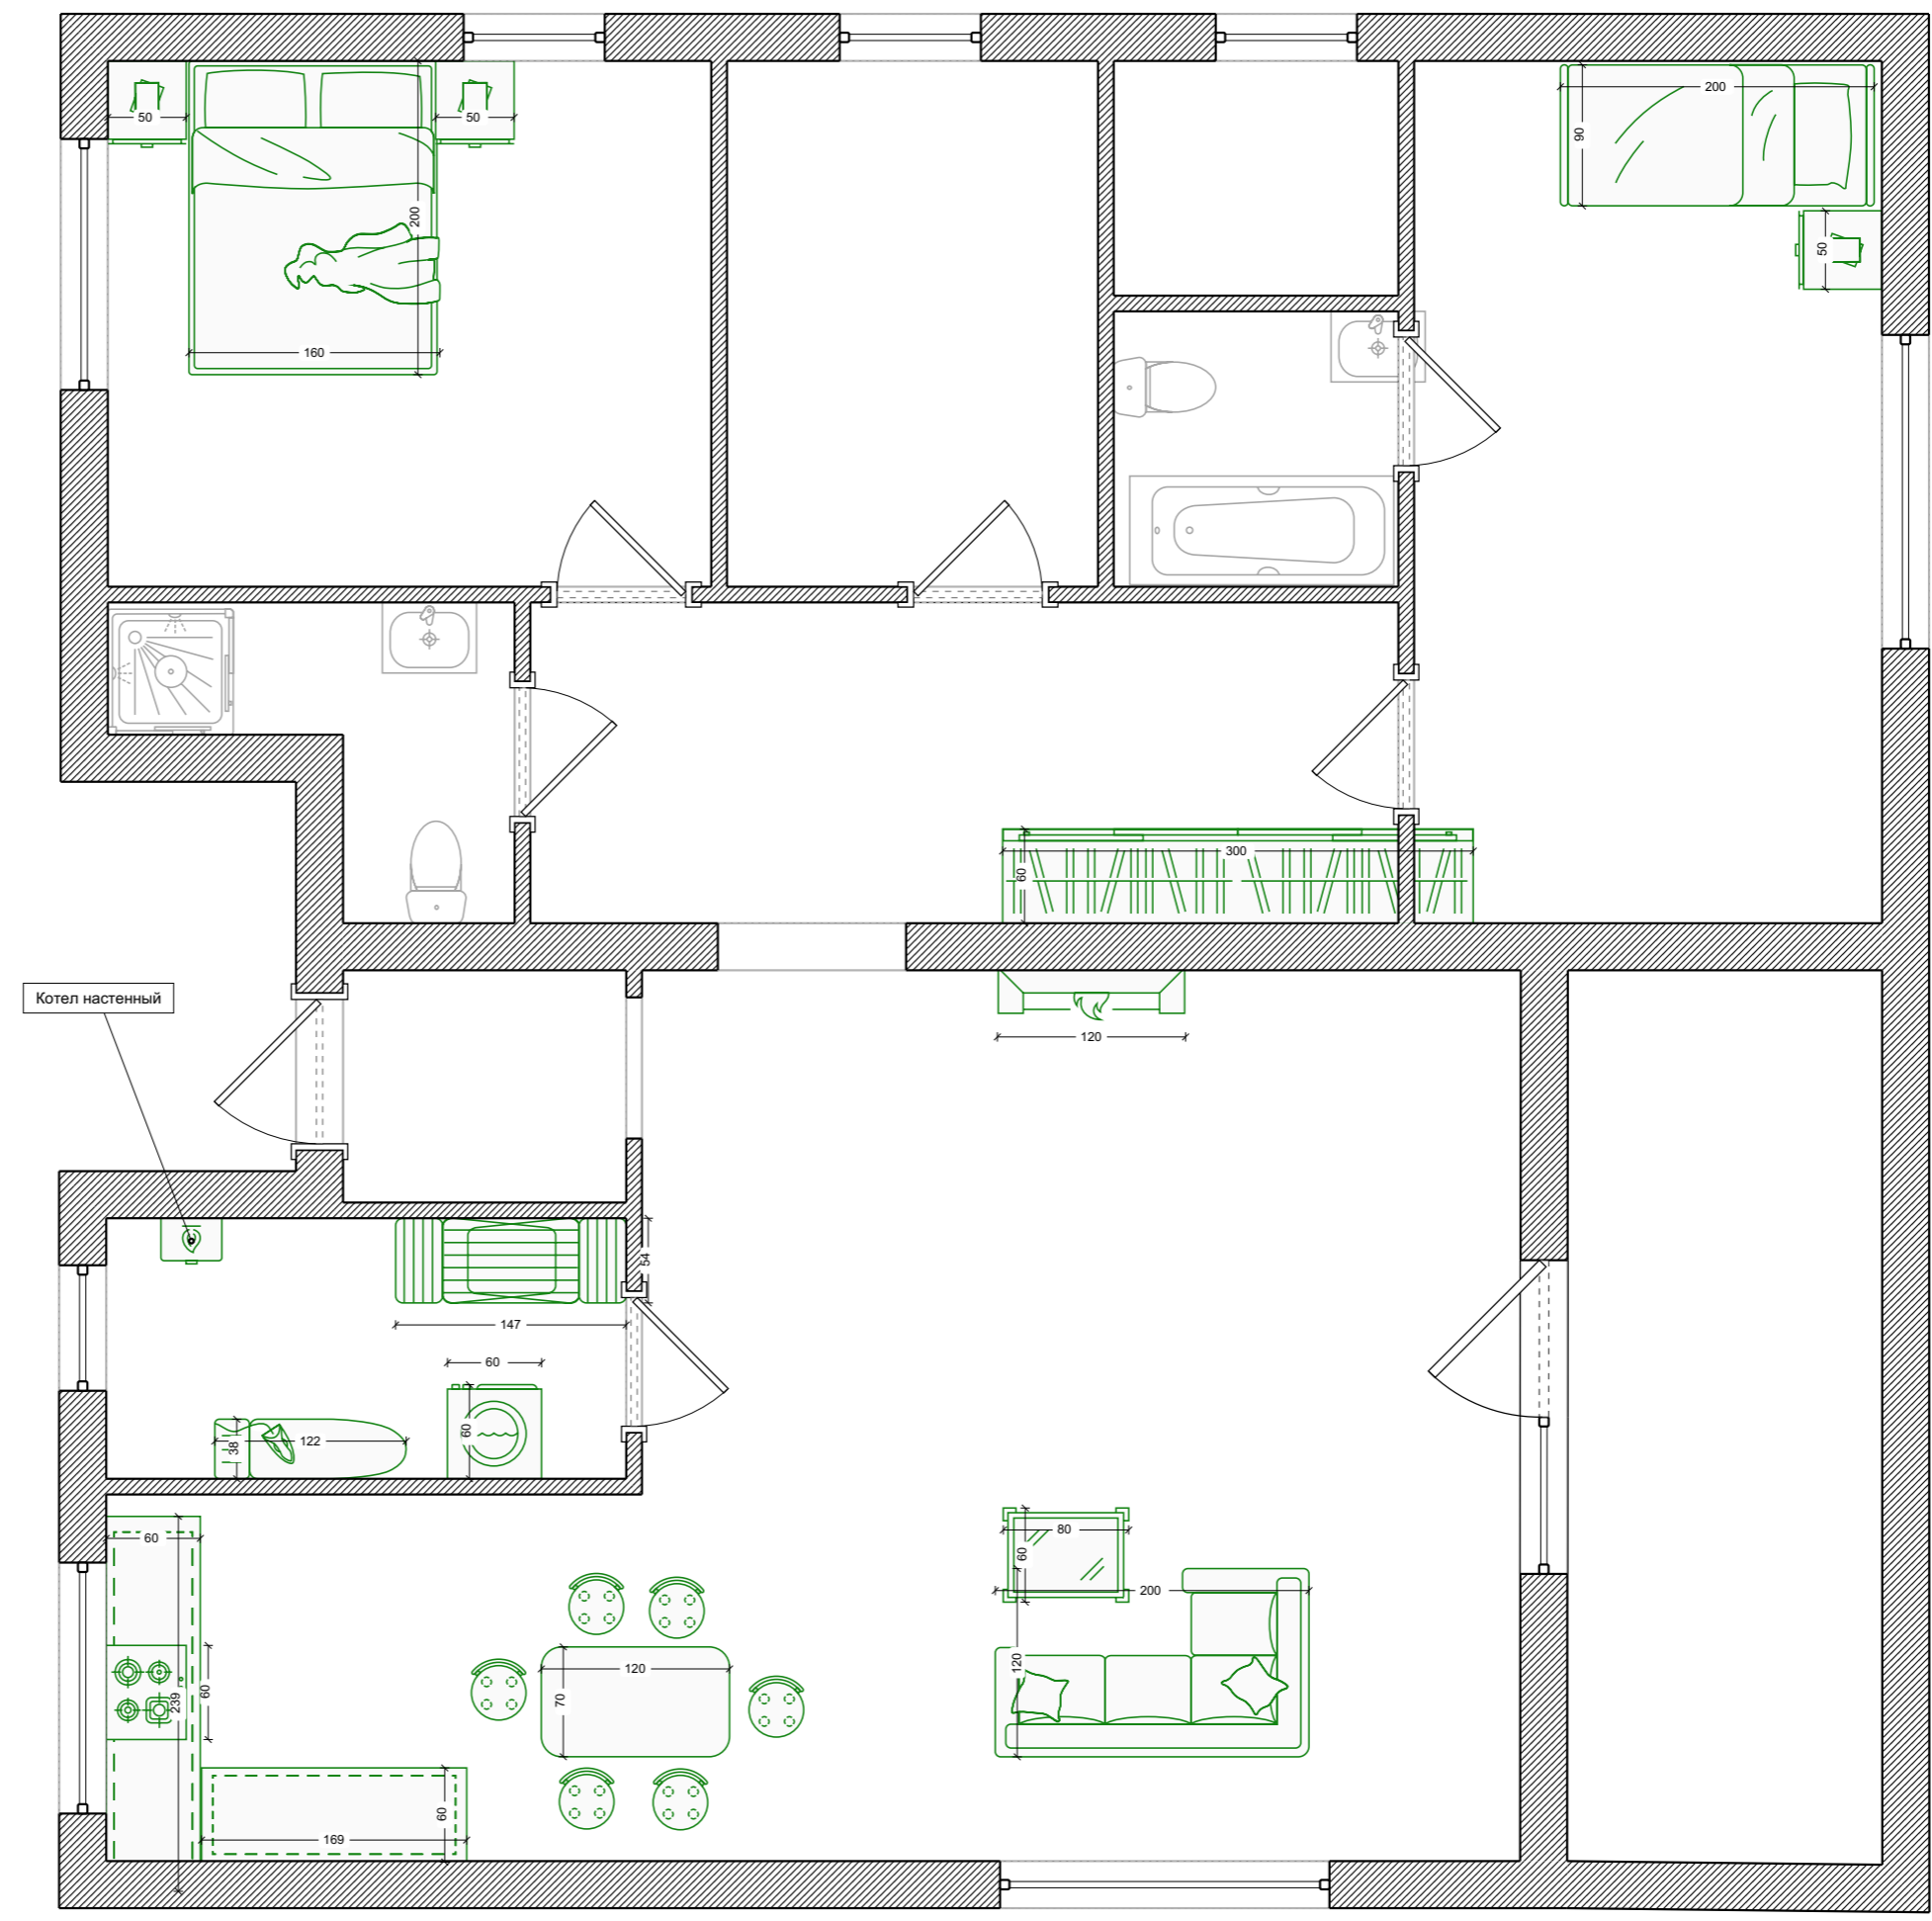

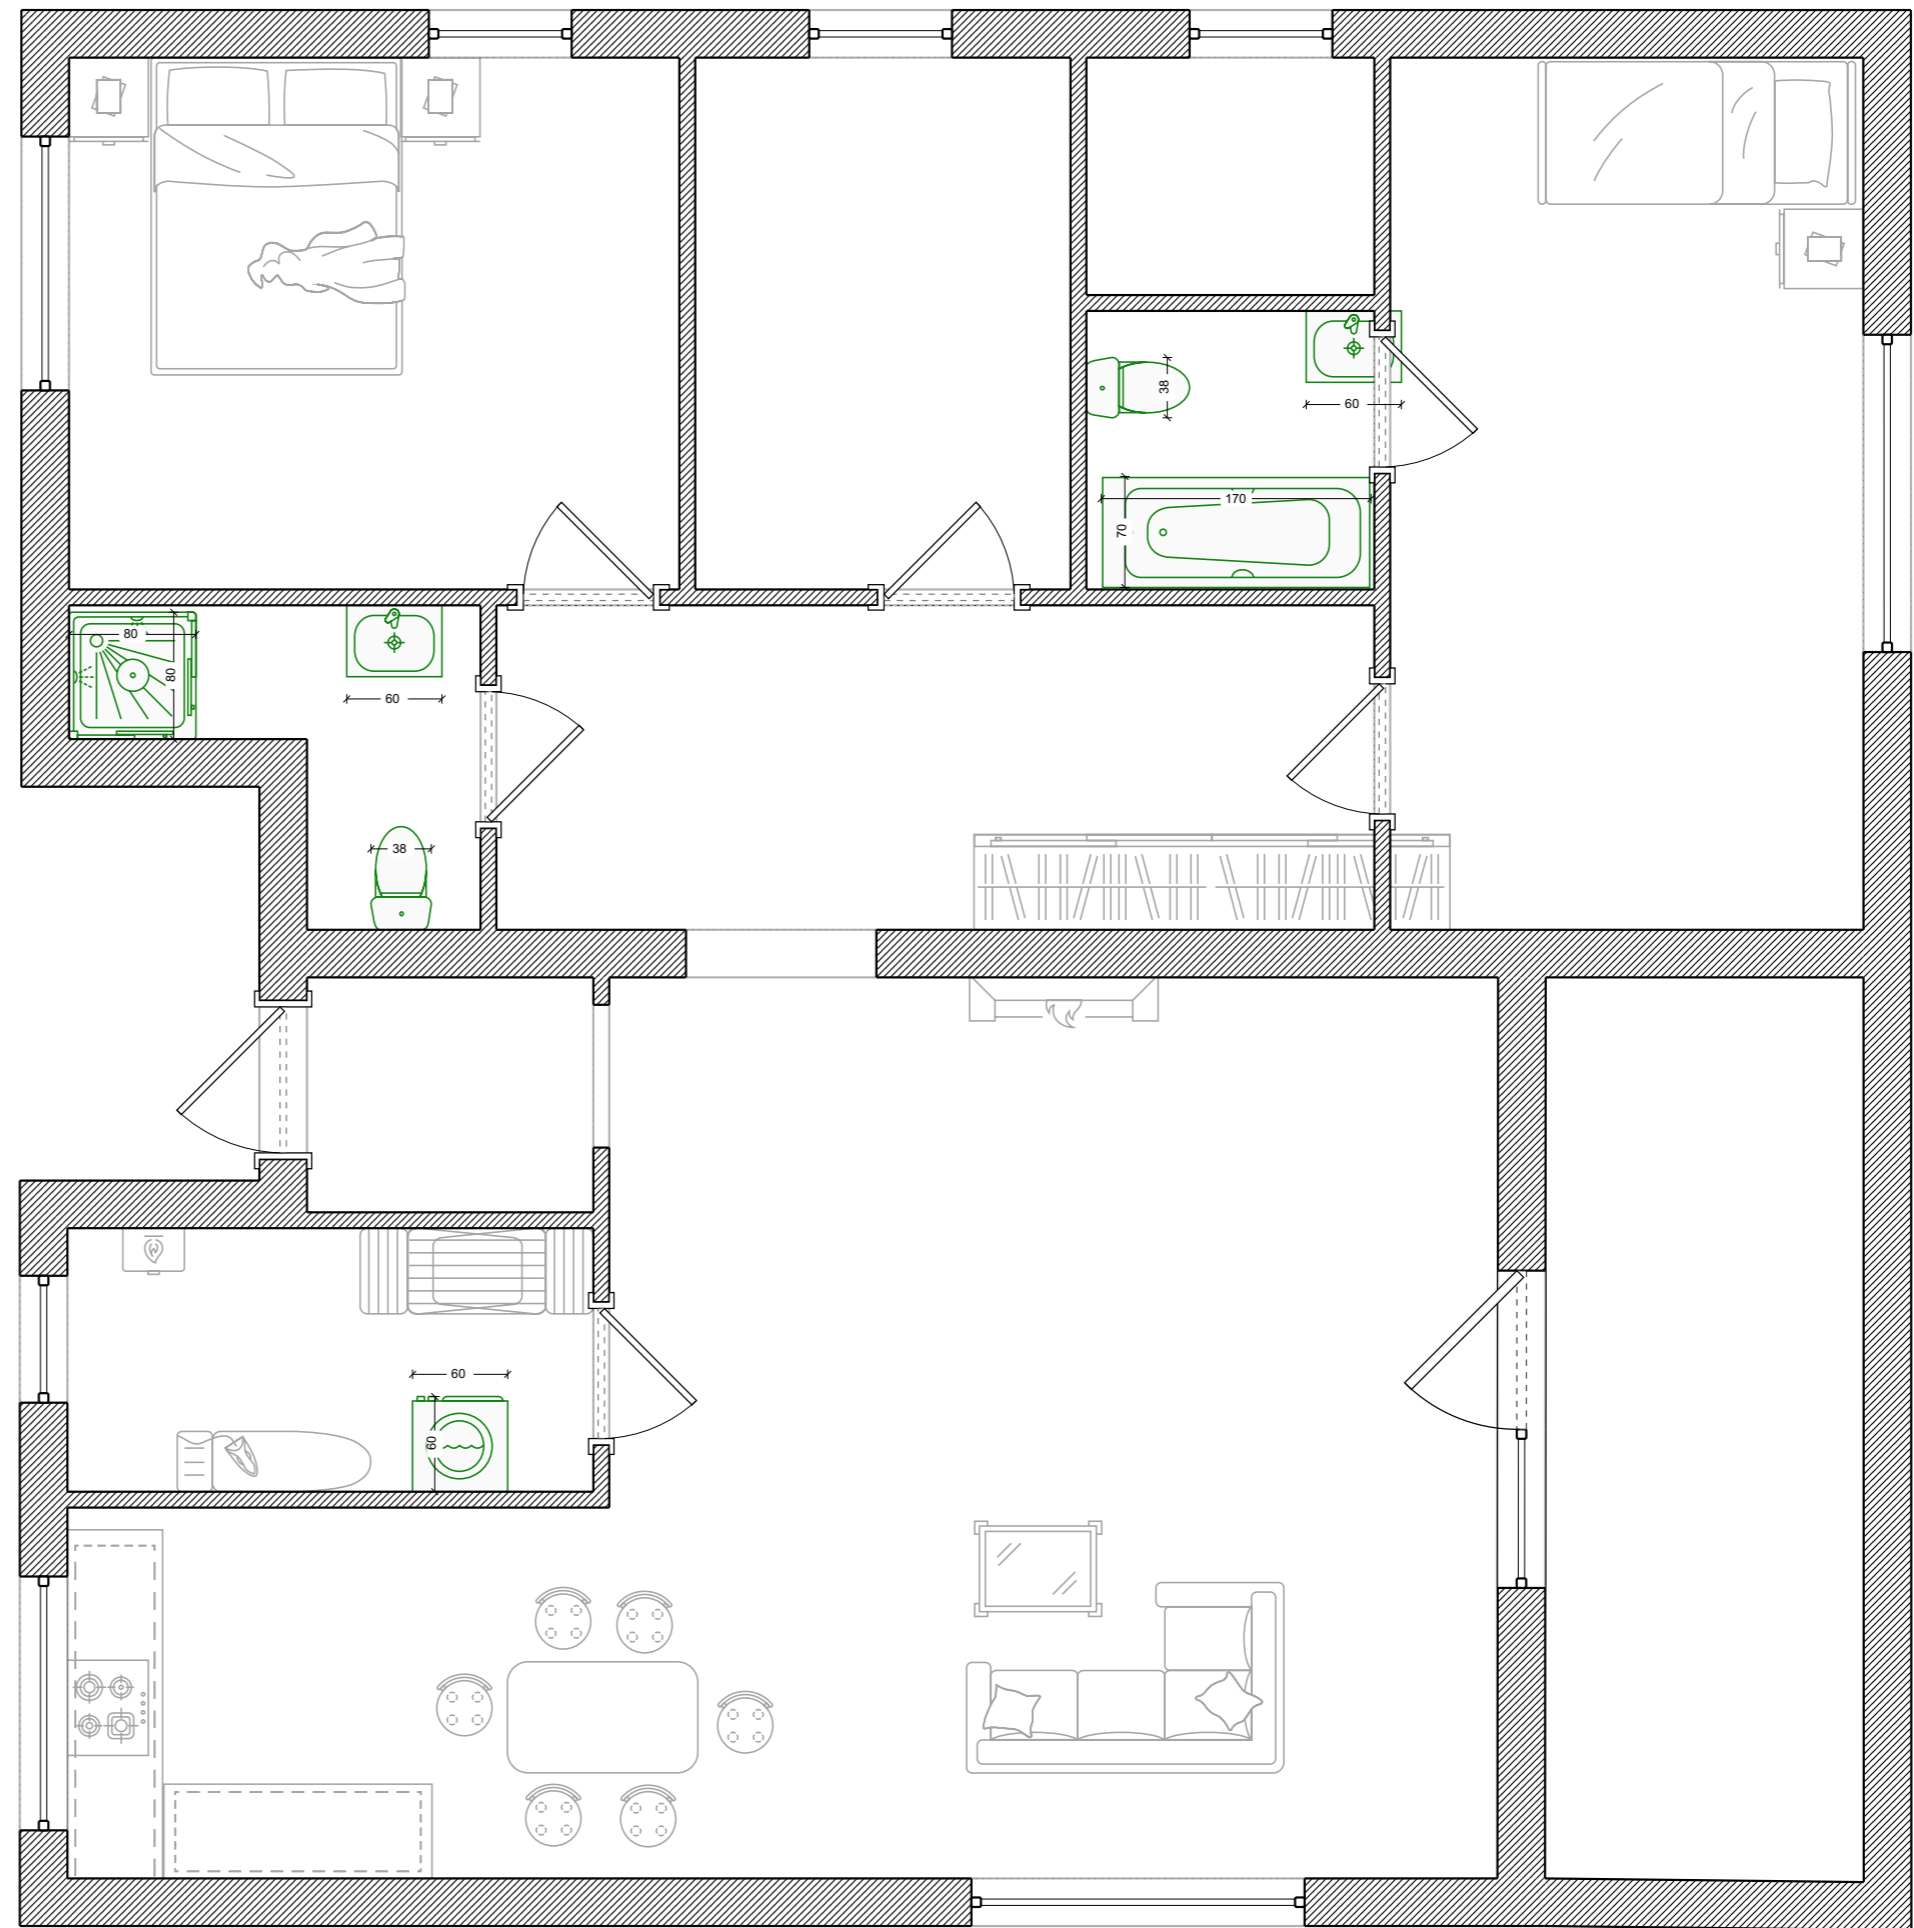


Потолки

Условные обозначения:

 Потолочный плинтус

