
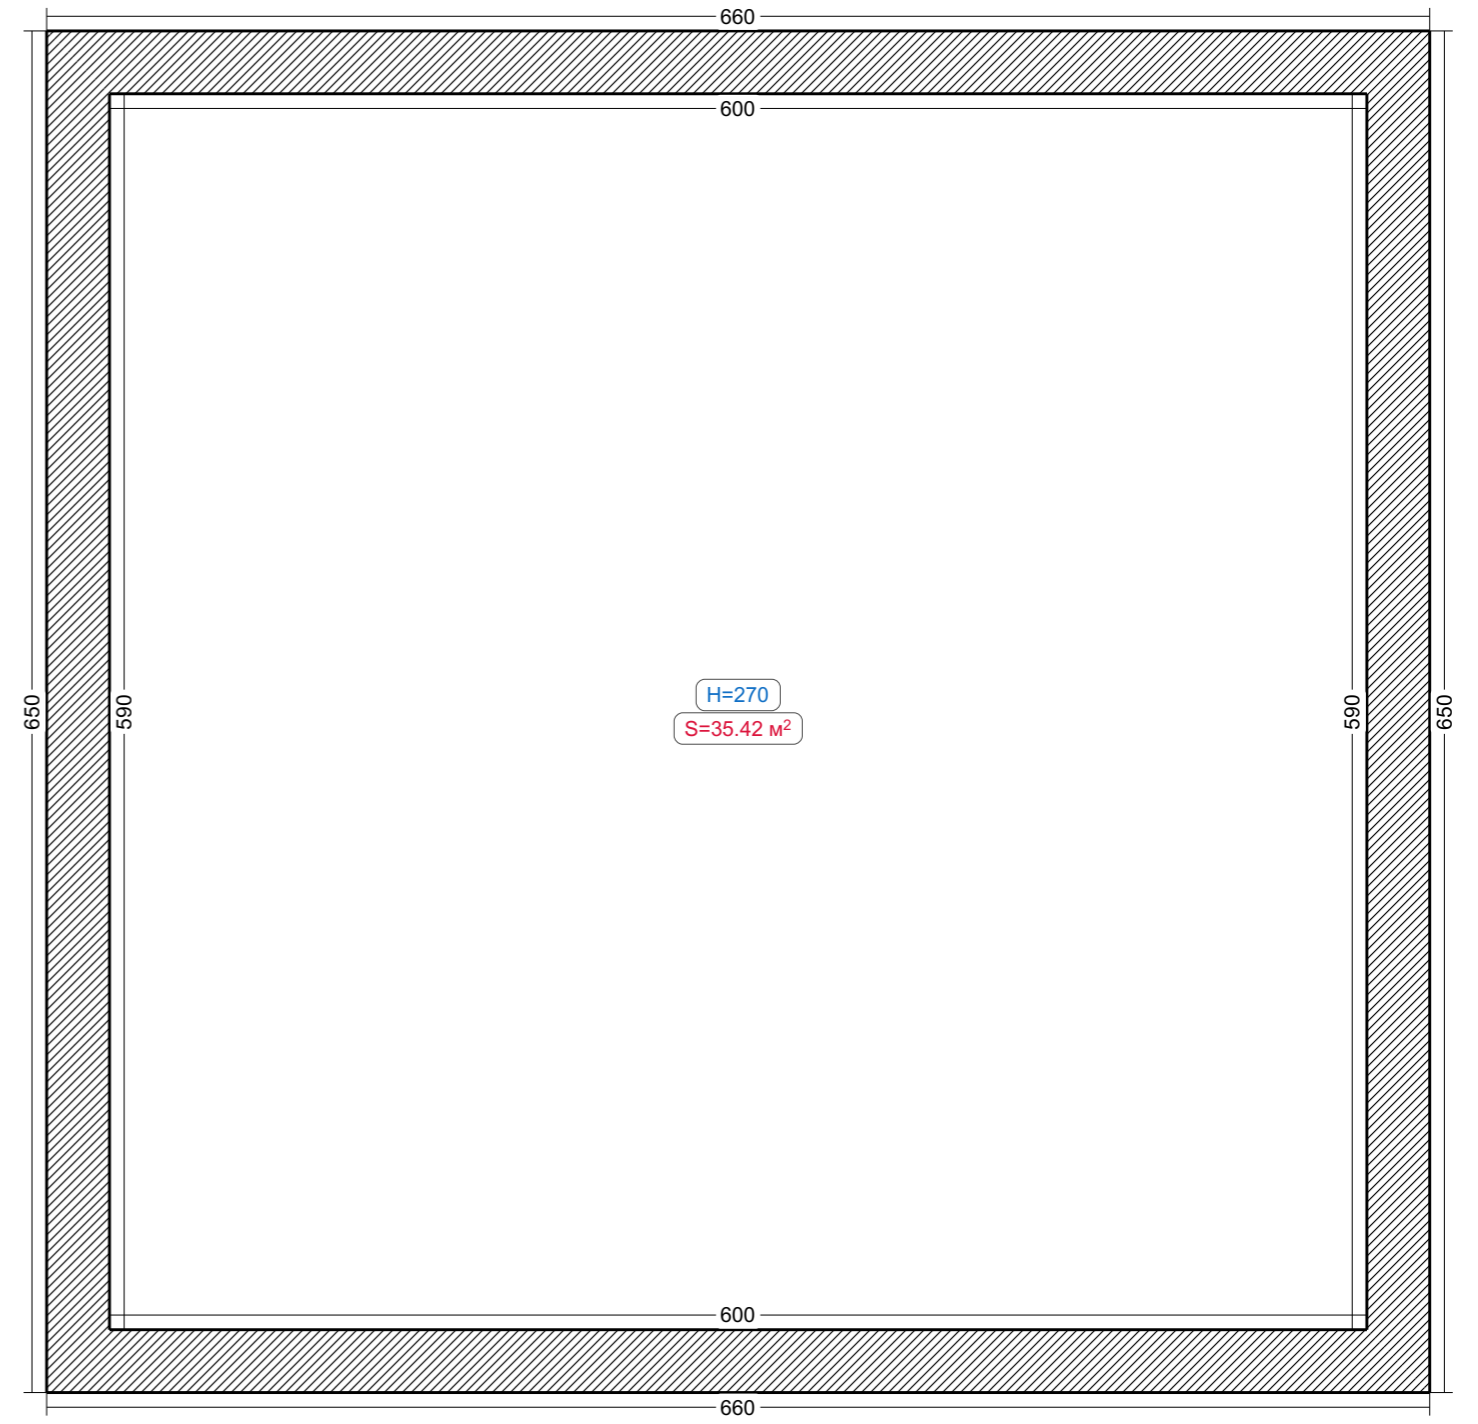



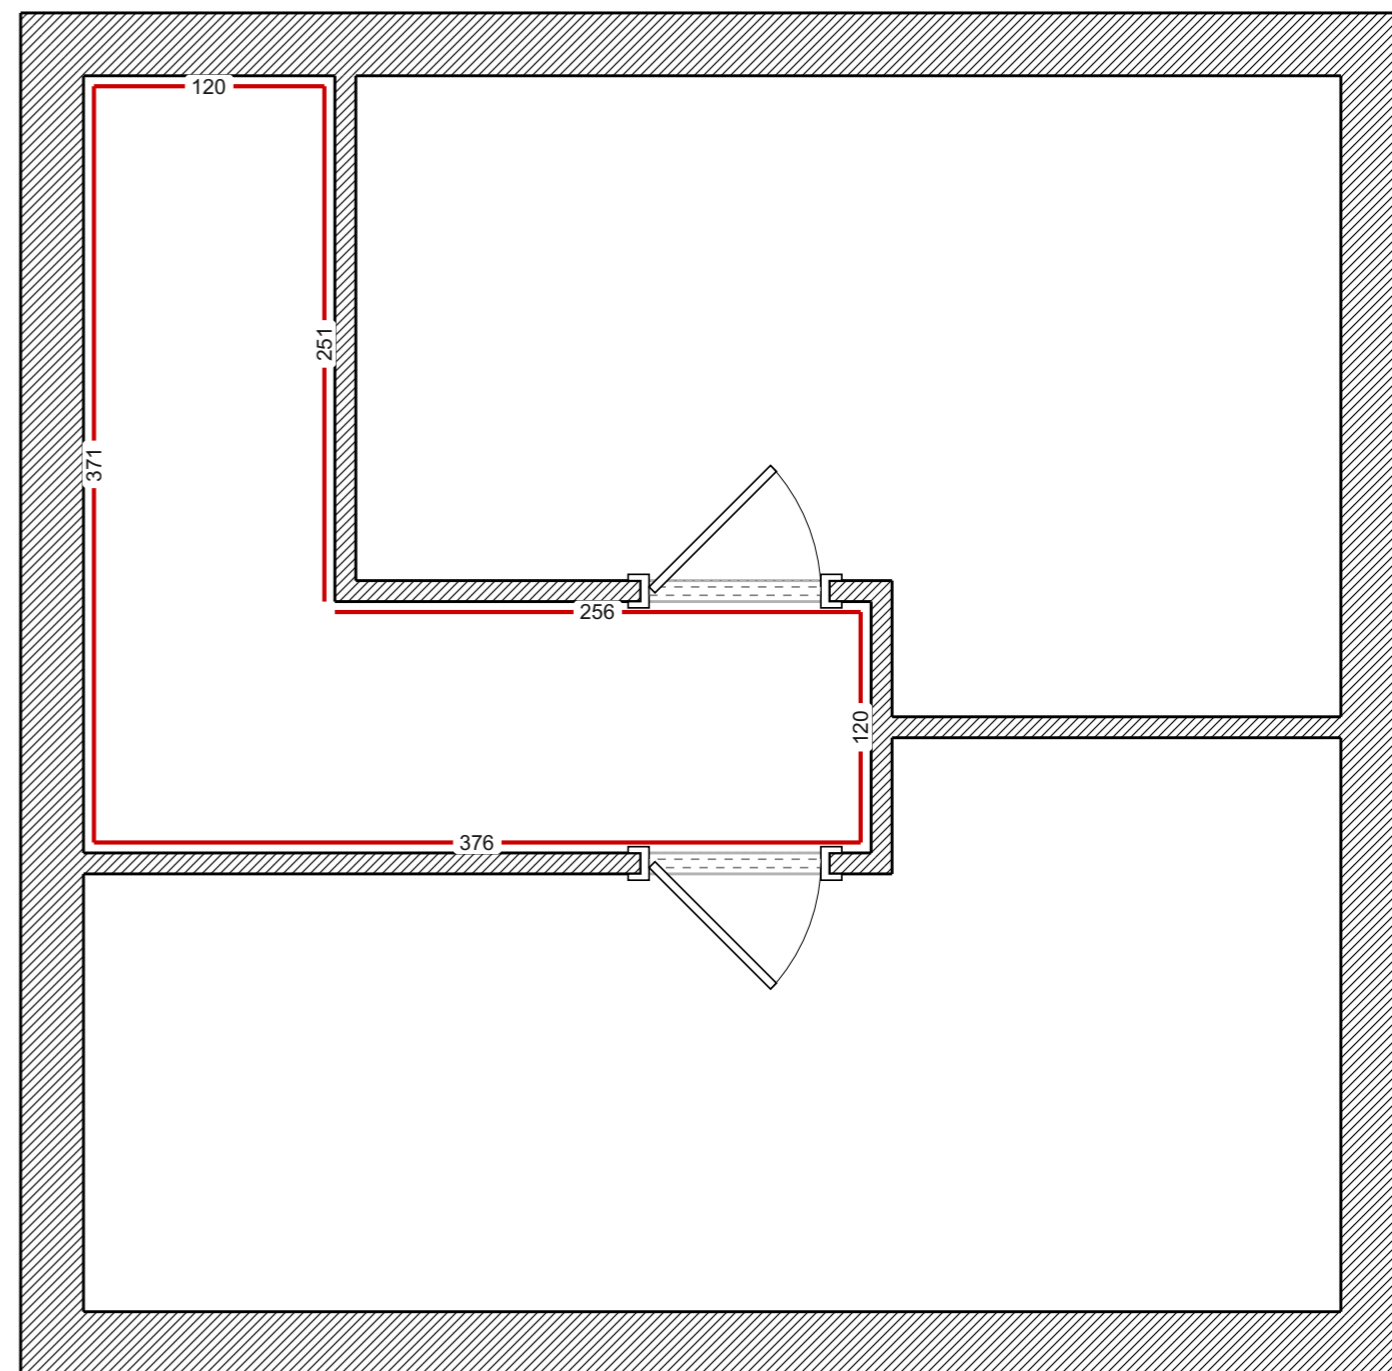
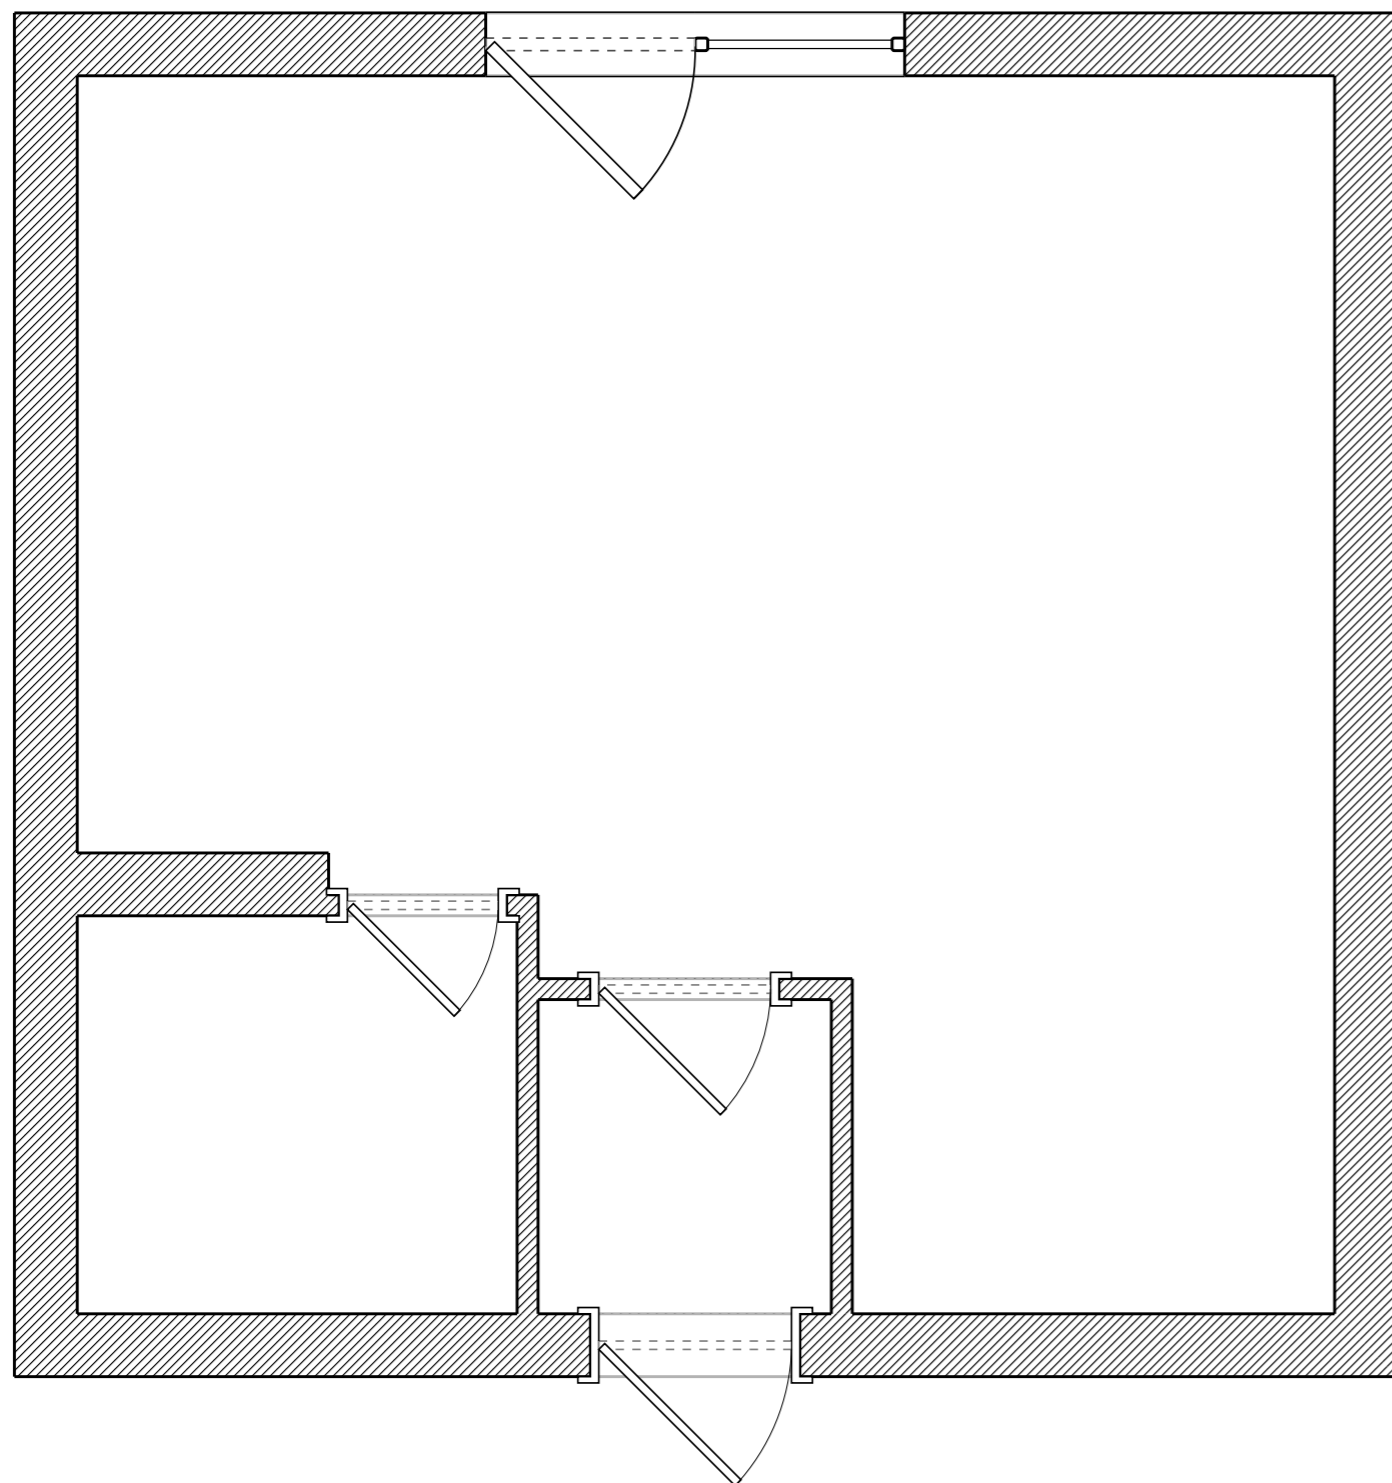
Исходный план

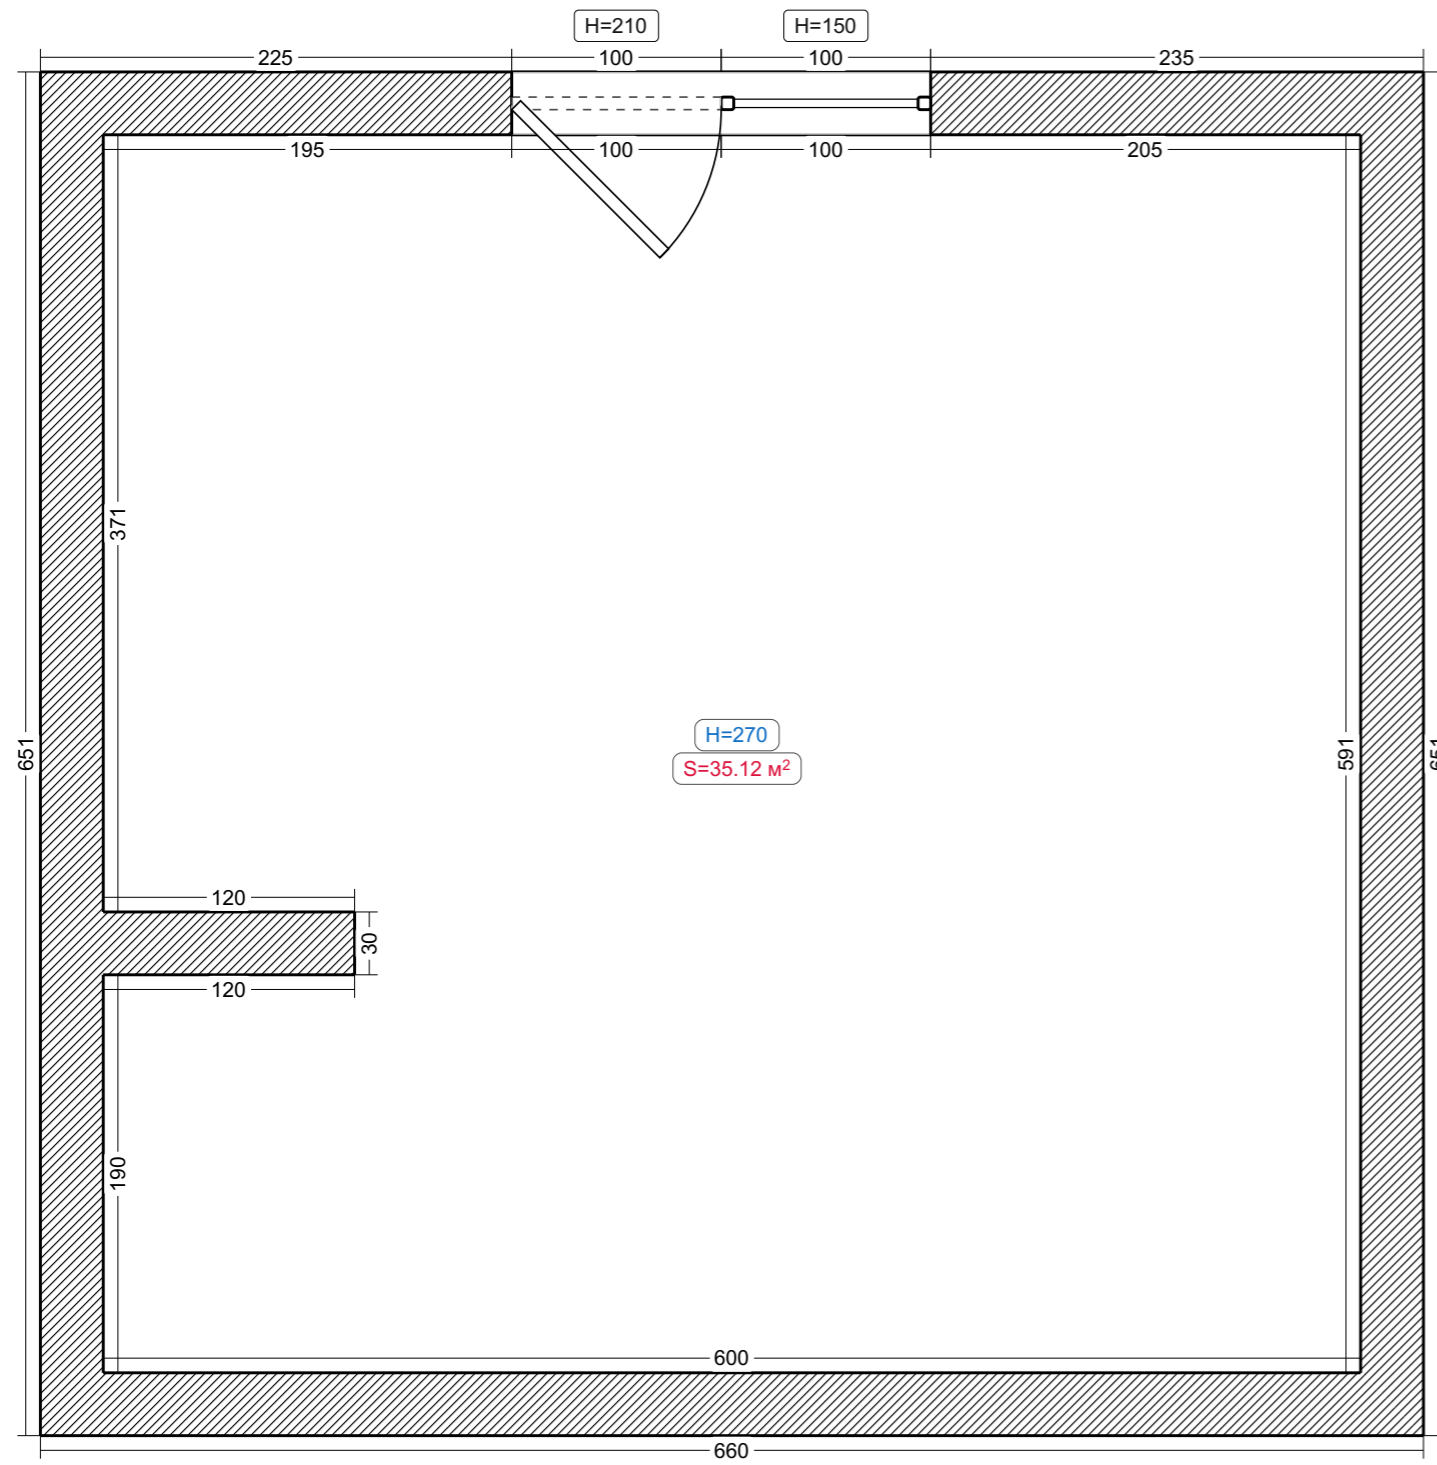


Условные обозначения:

 Существующая стена

Потолки



Условные обозначения:

 Потолочный плинтус