
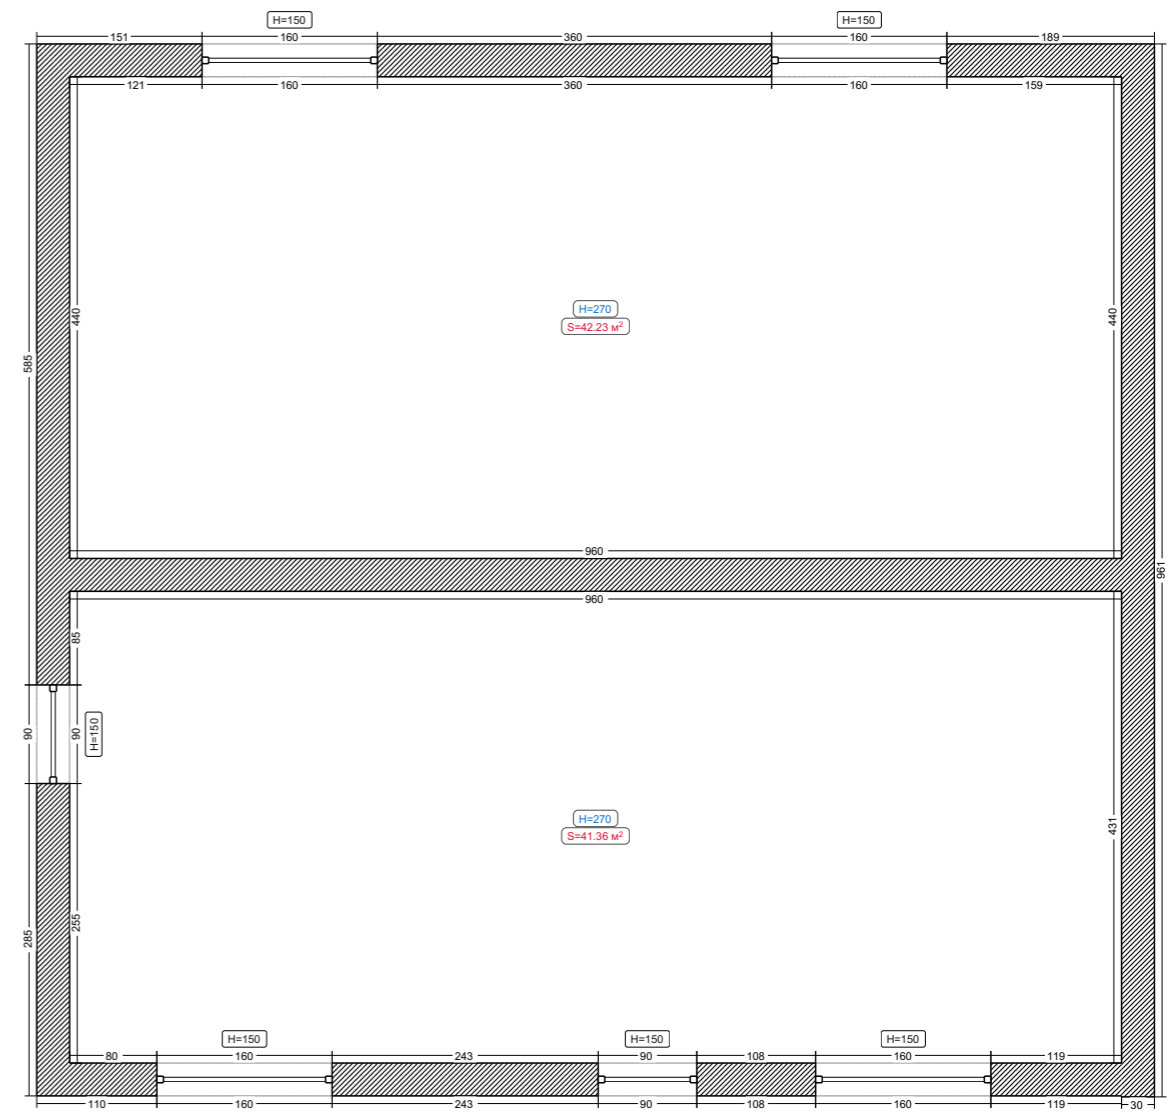



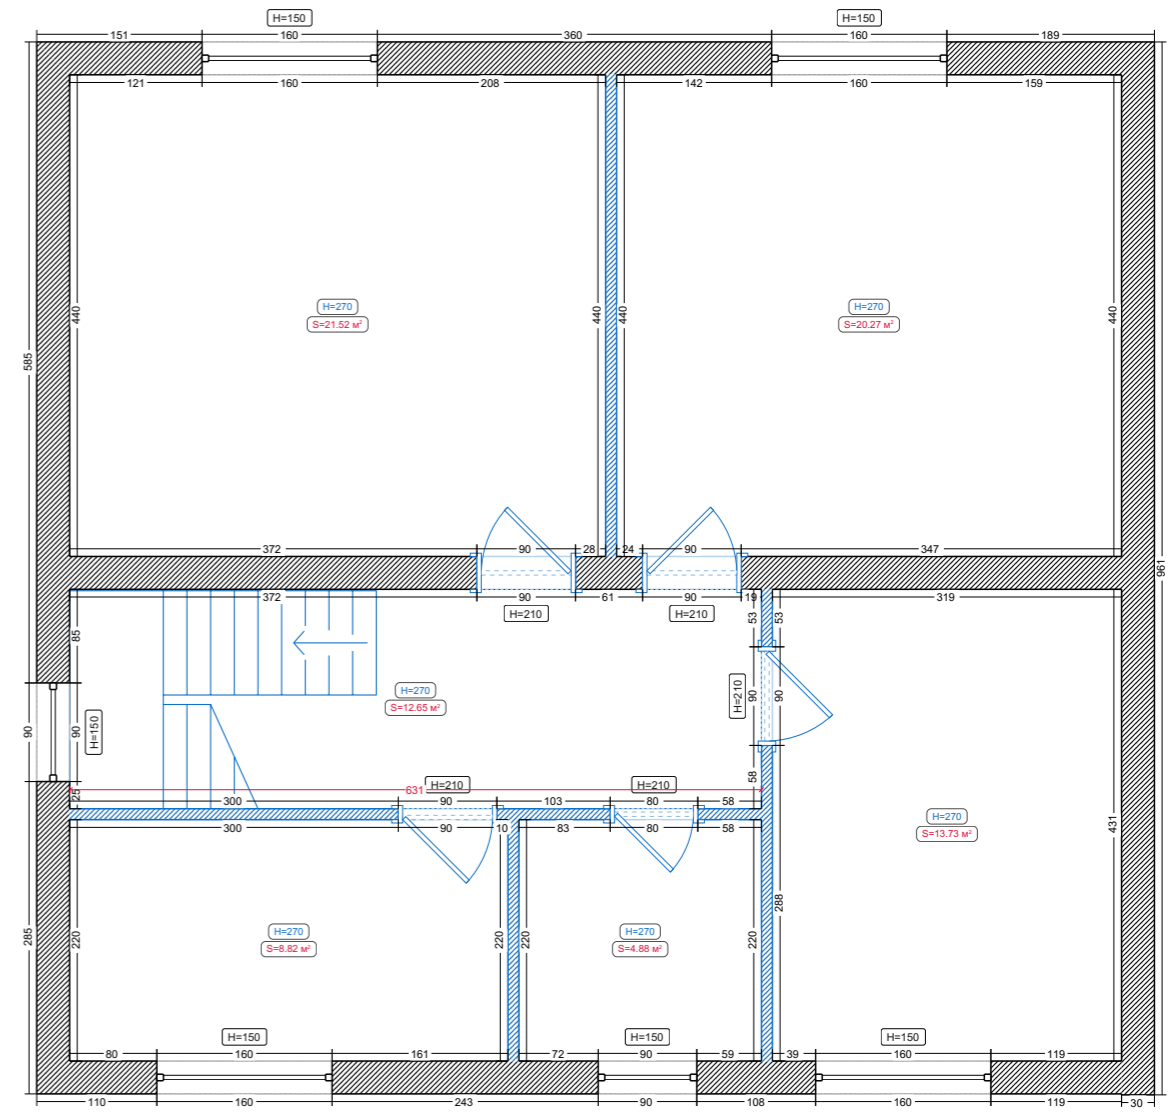
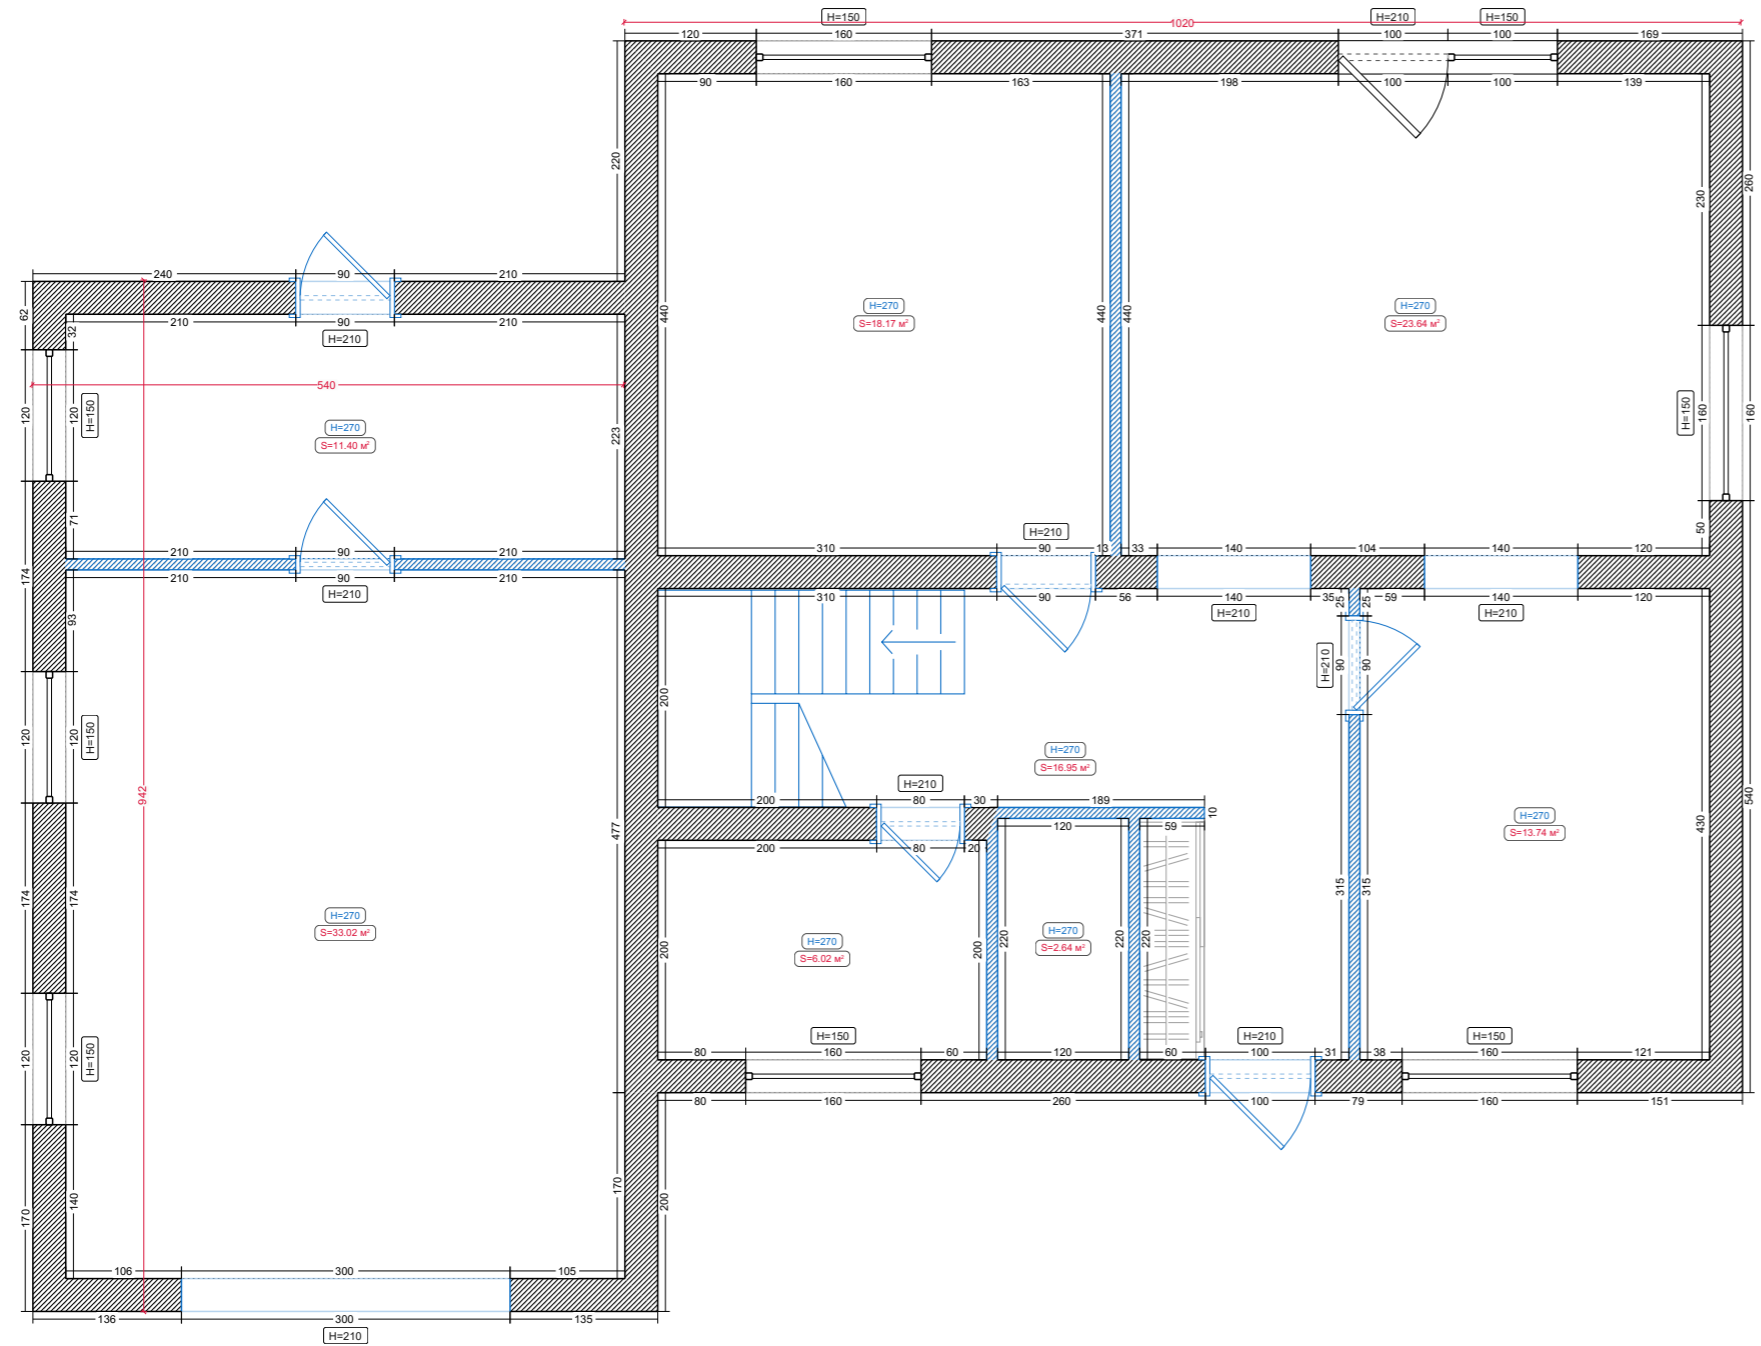
Исходный план

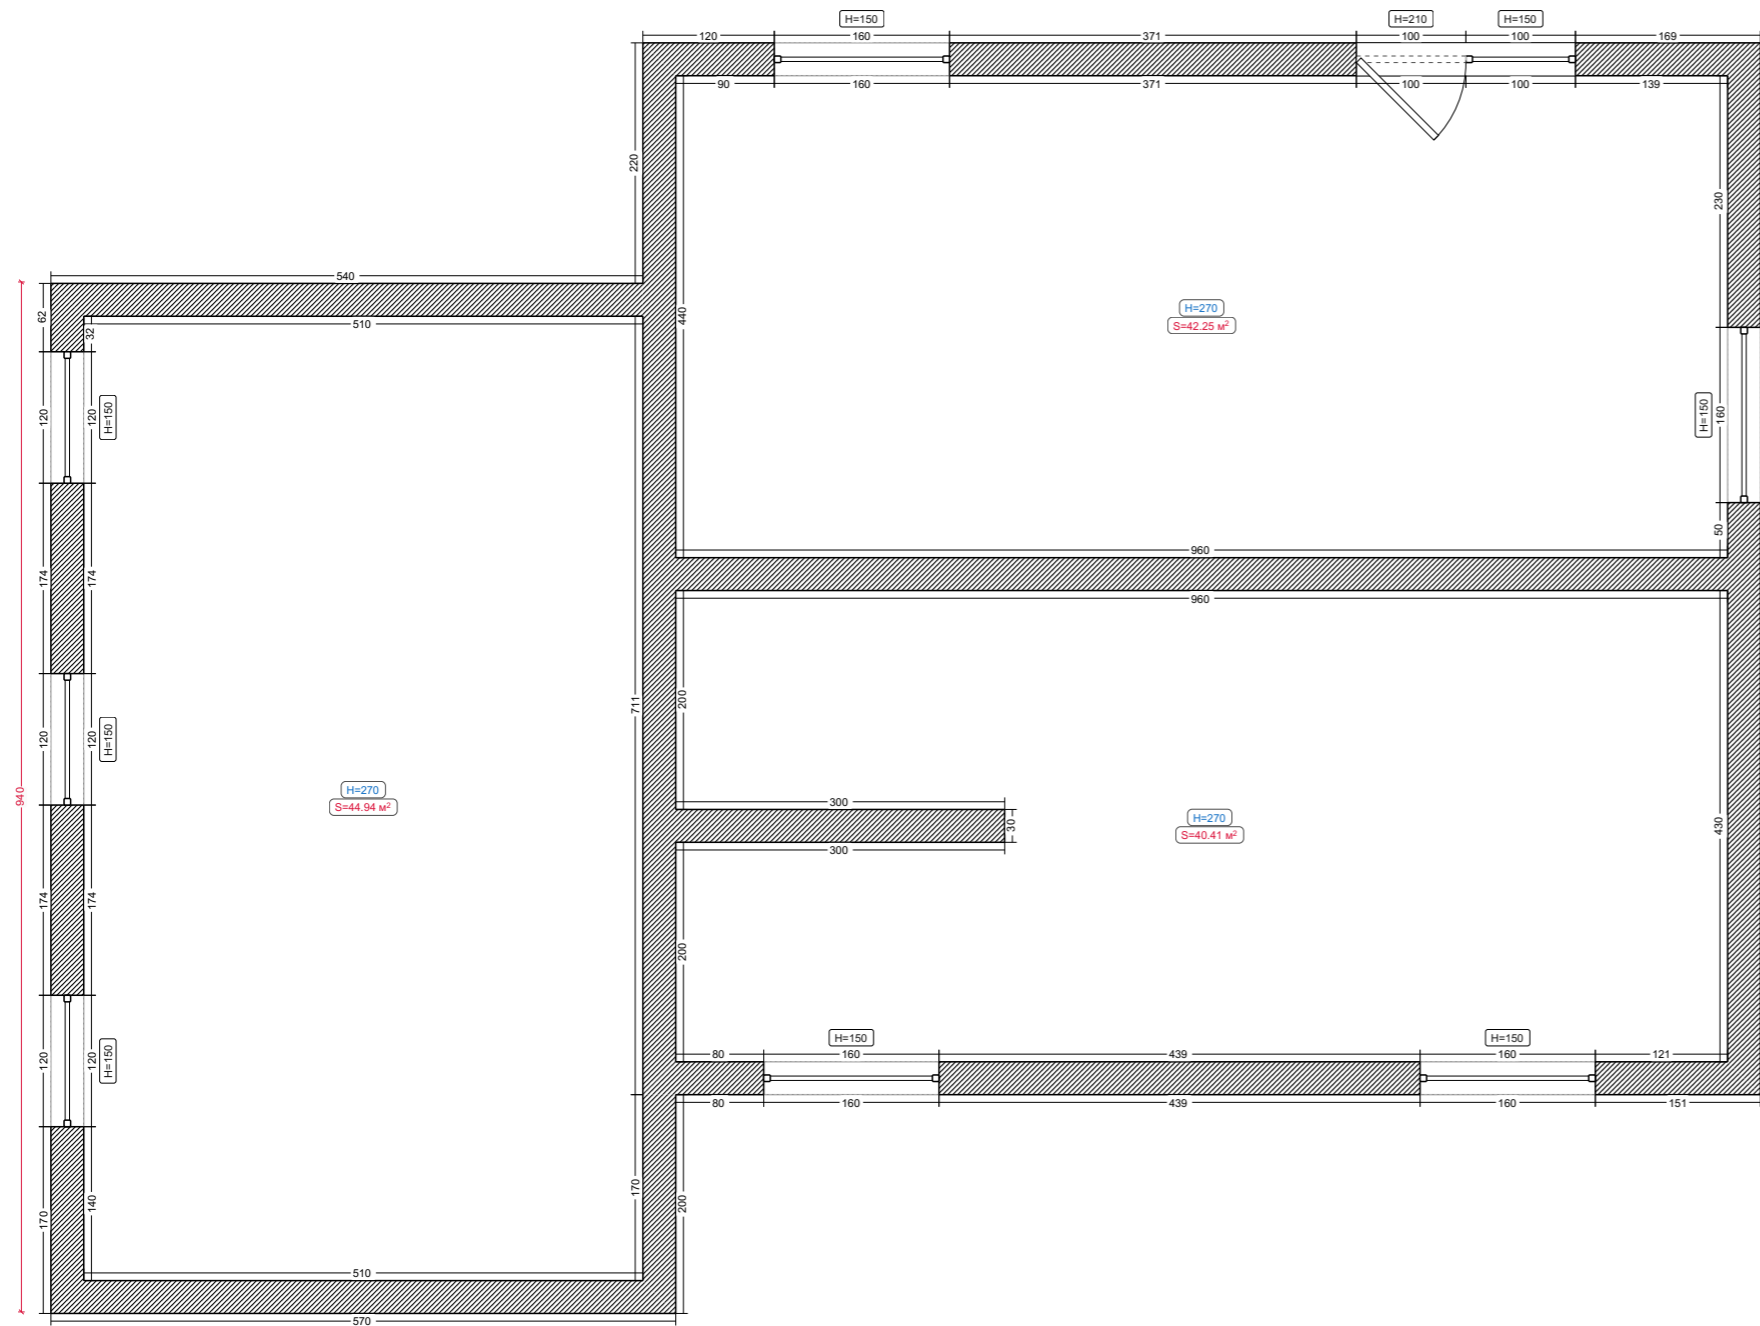


Условные обозначения:

 Существующая стена



Перегородки





Условные обозначения:

 Перегородка из ПГБ


Мебель

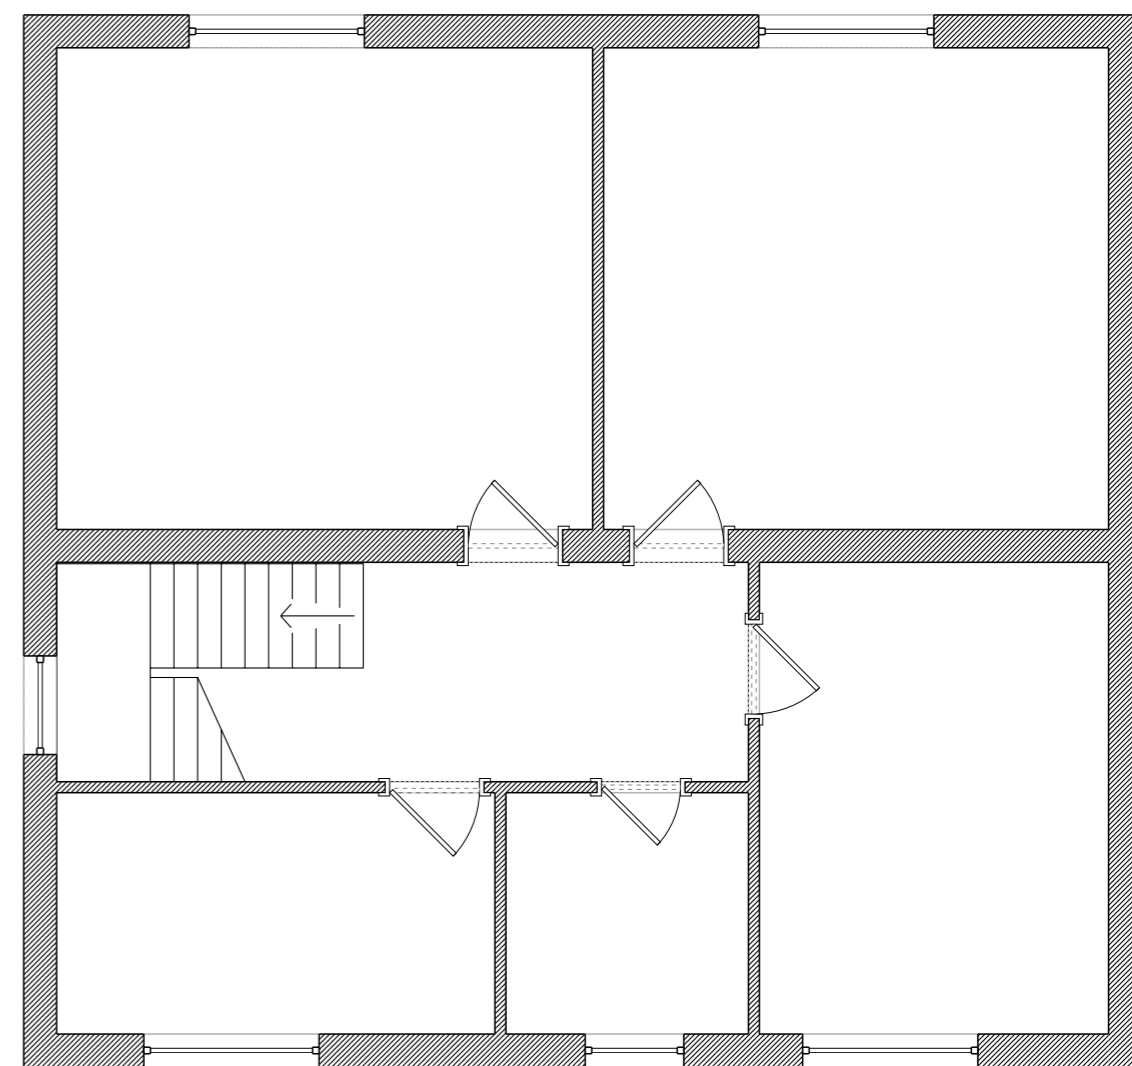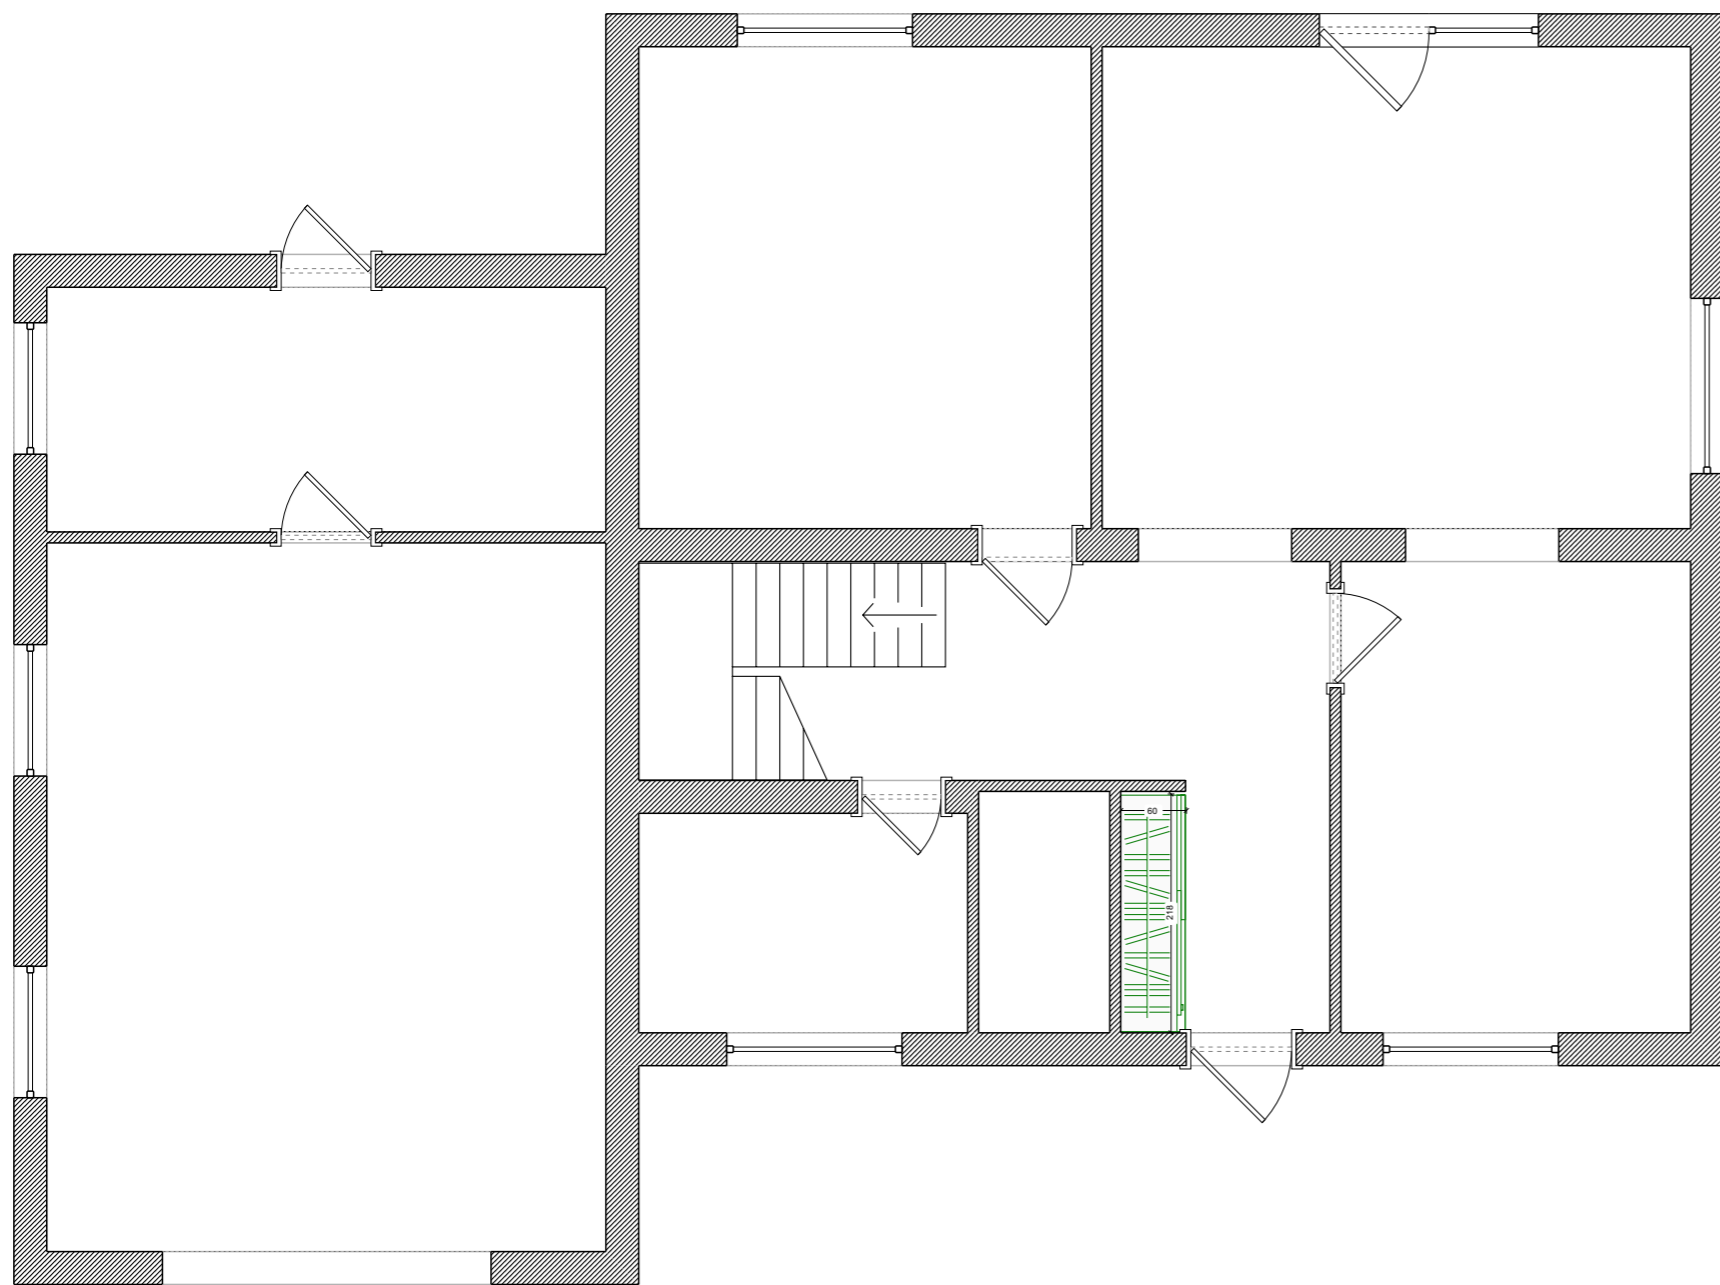

Потолки

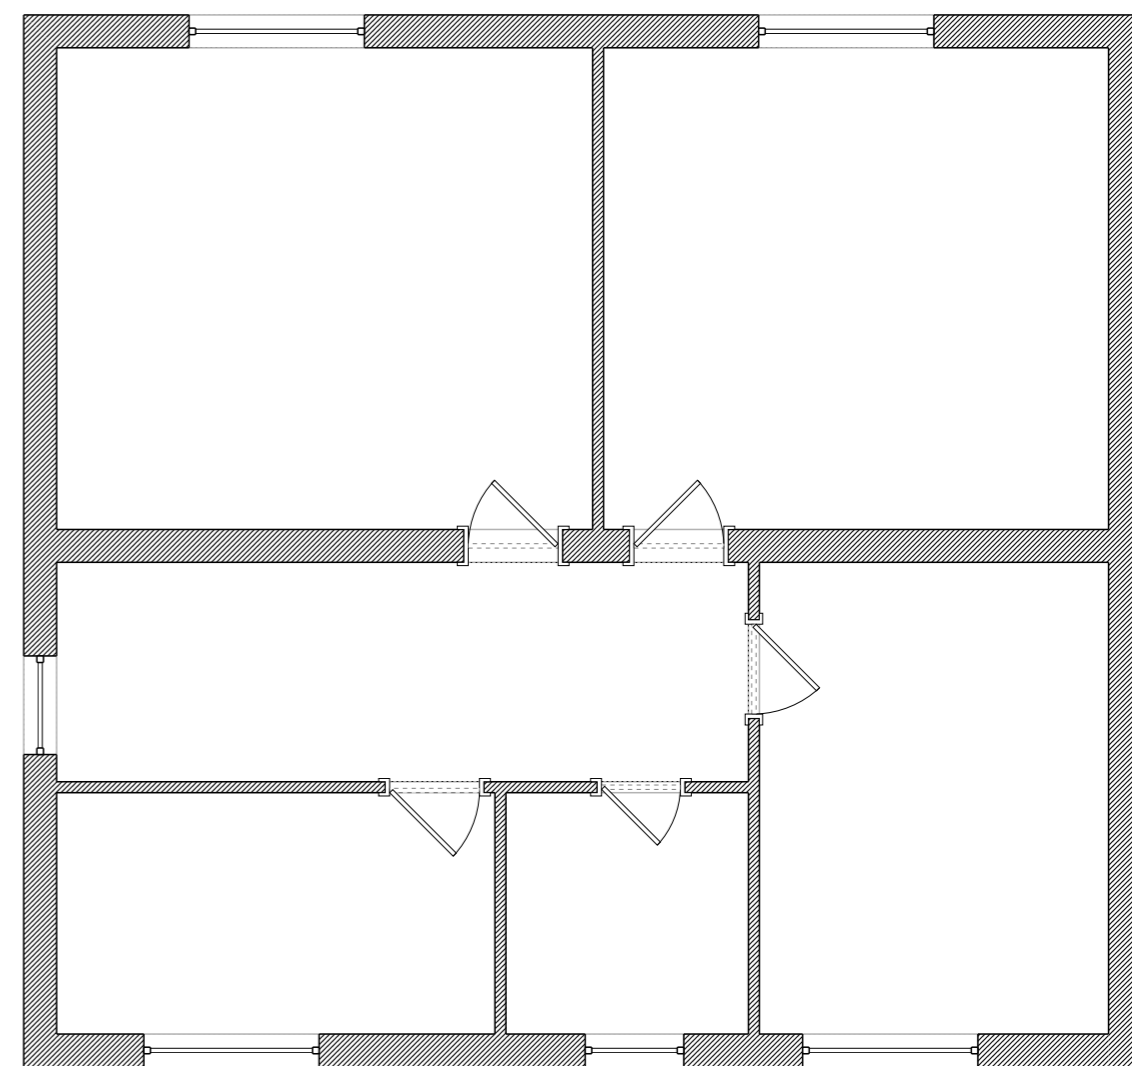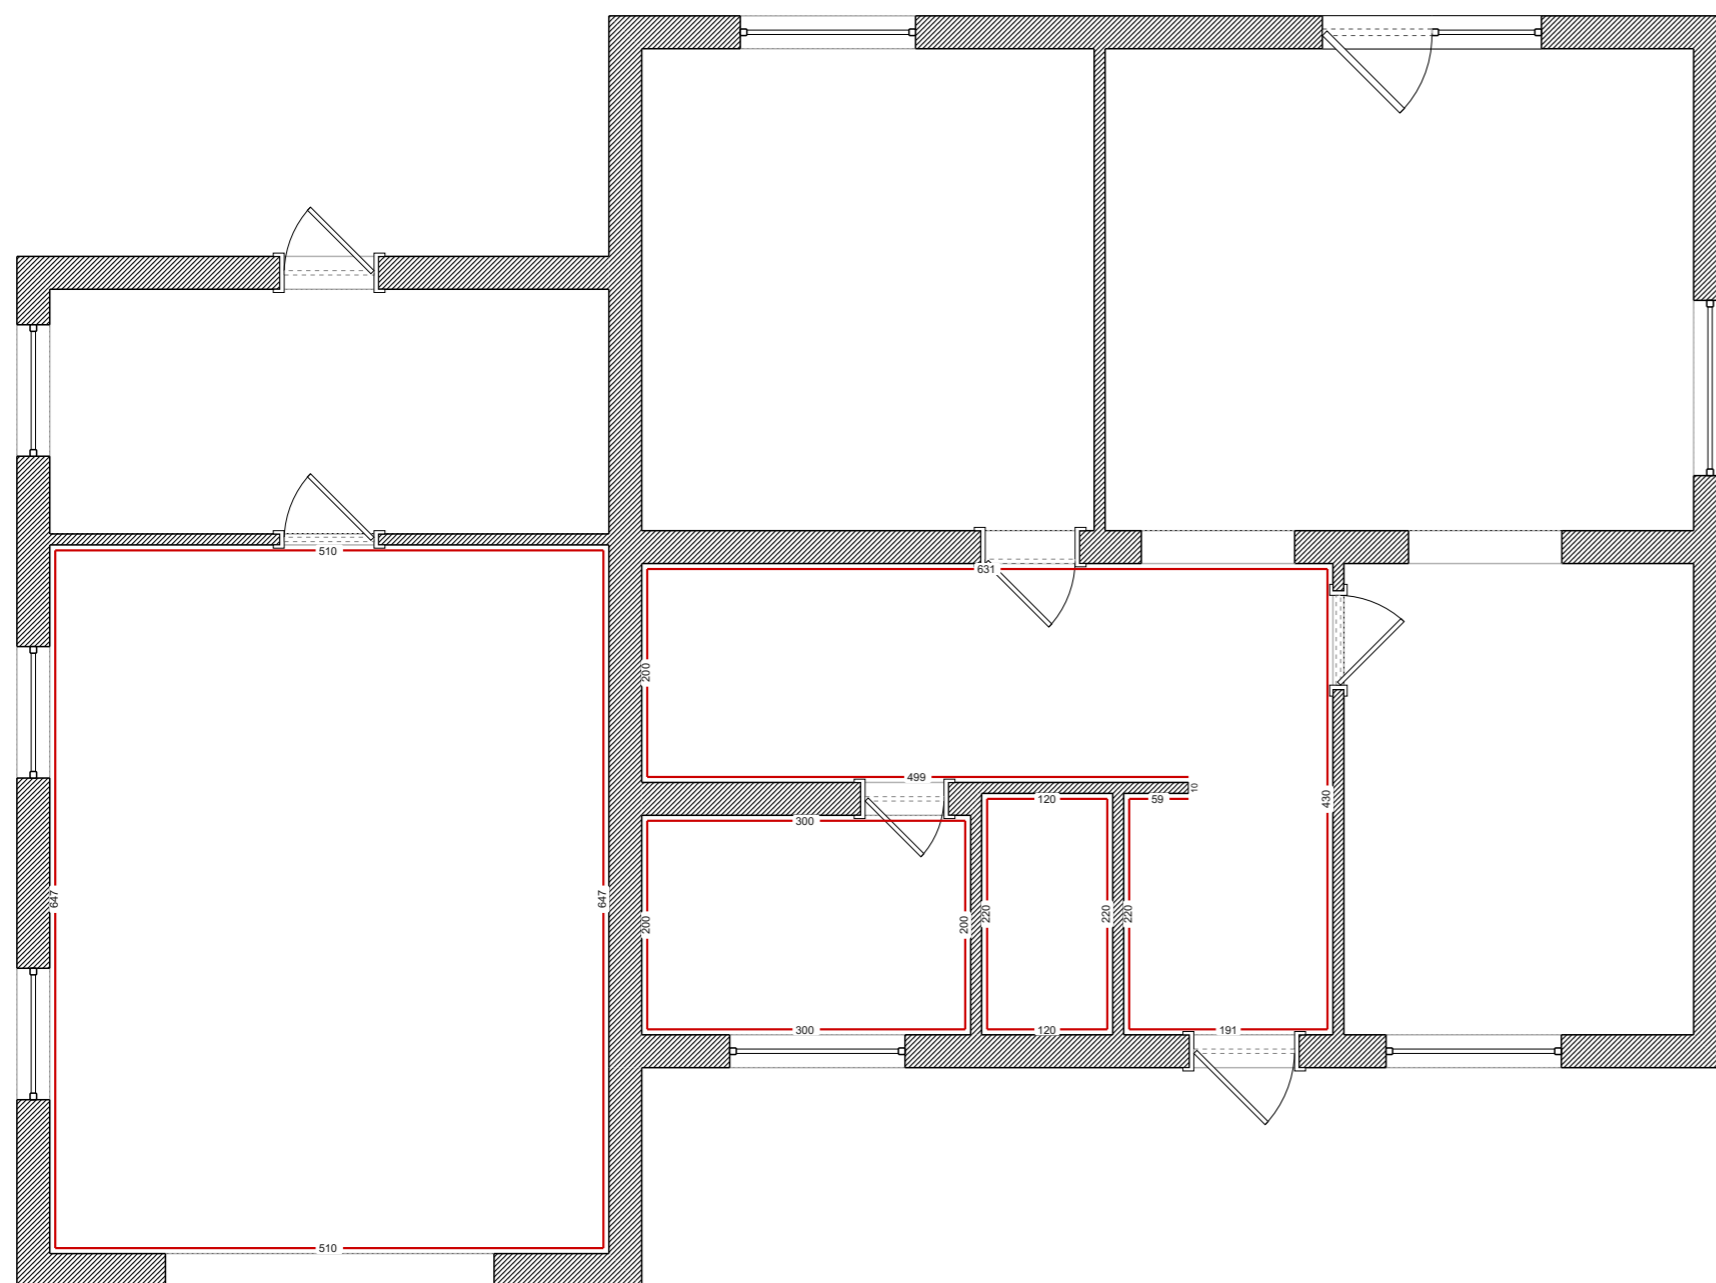

Условные обозначения:

 Потолочный плинтус