
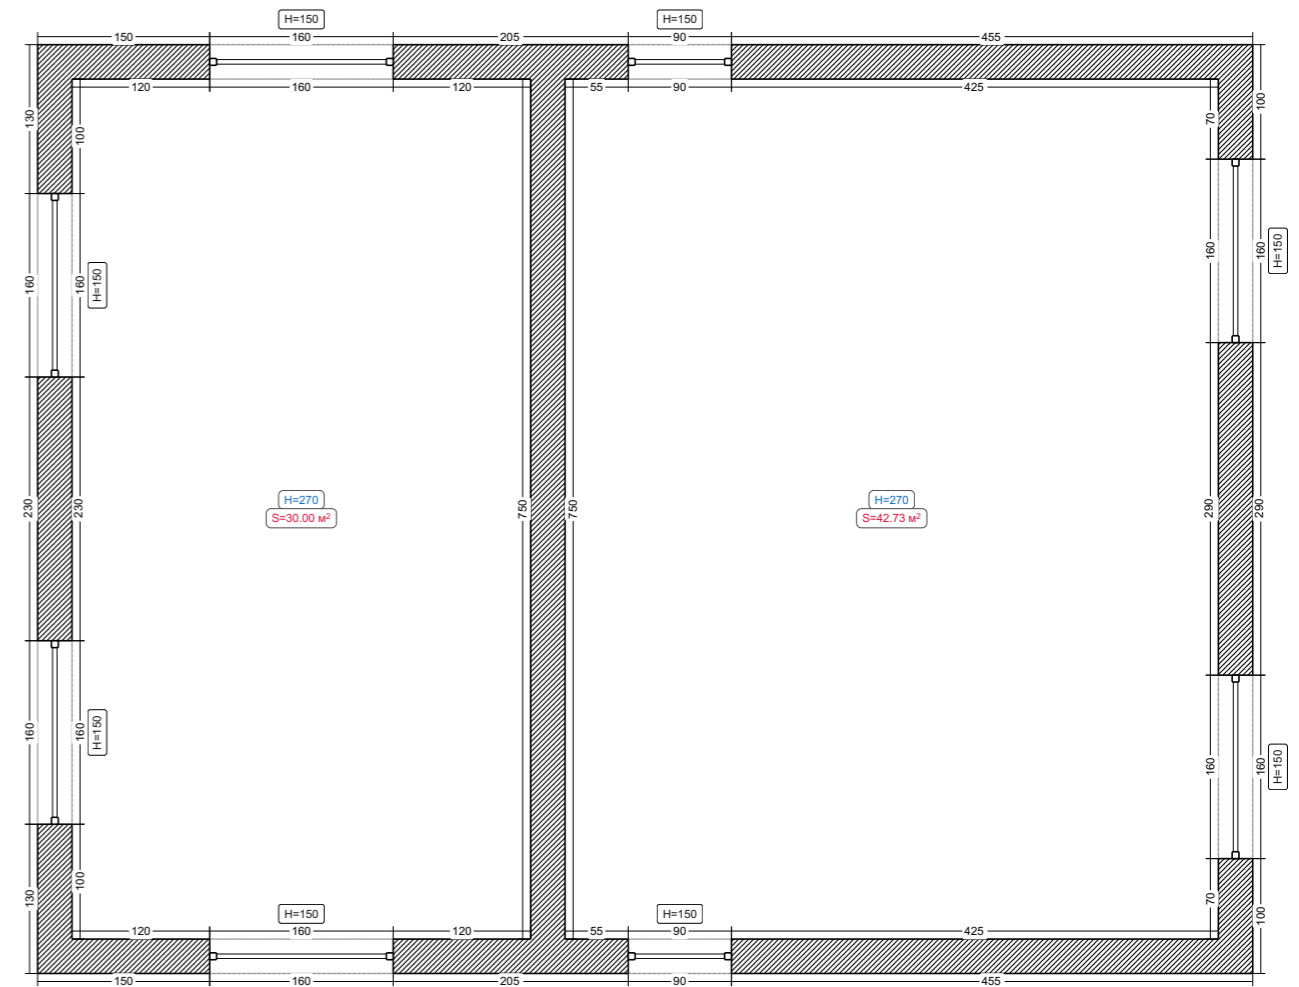



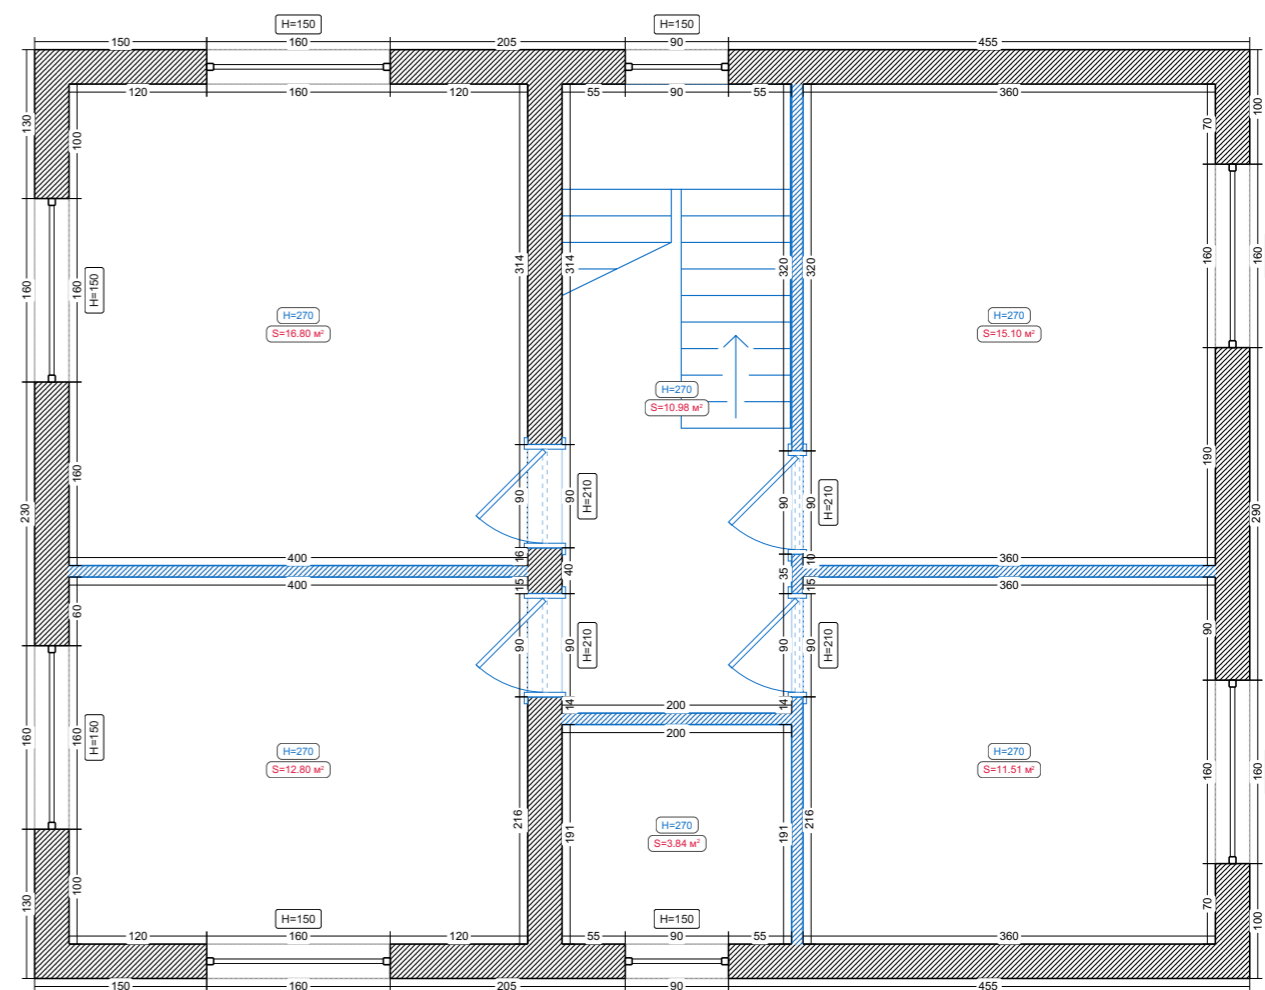
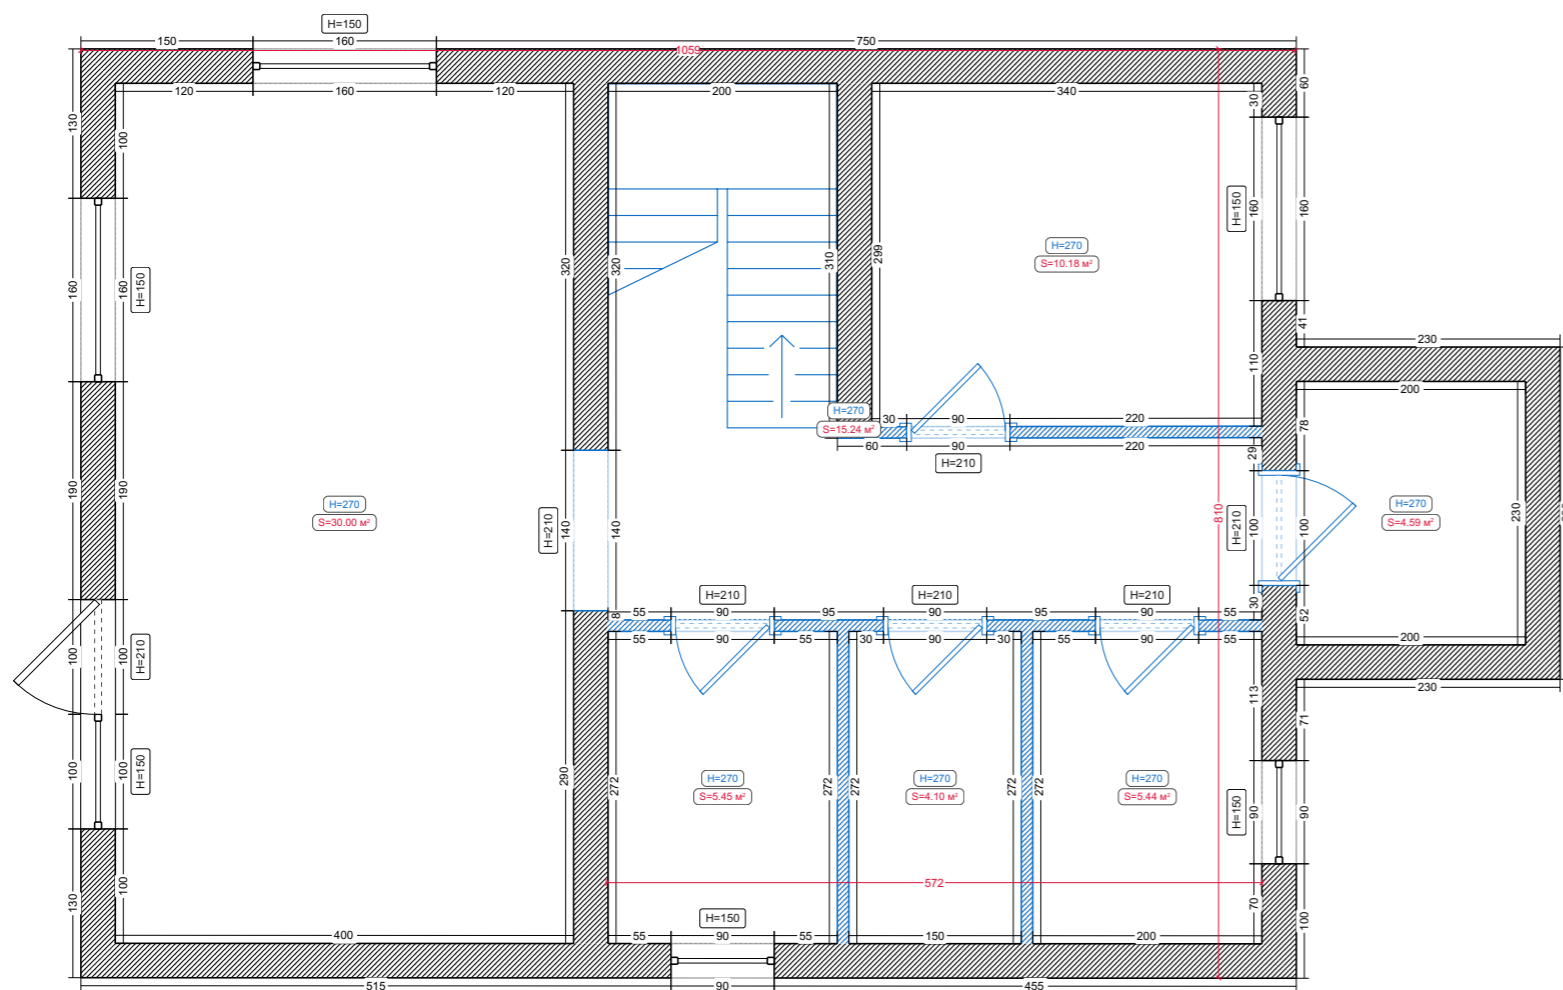
# Исходный план

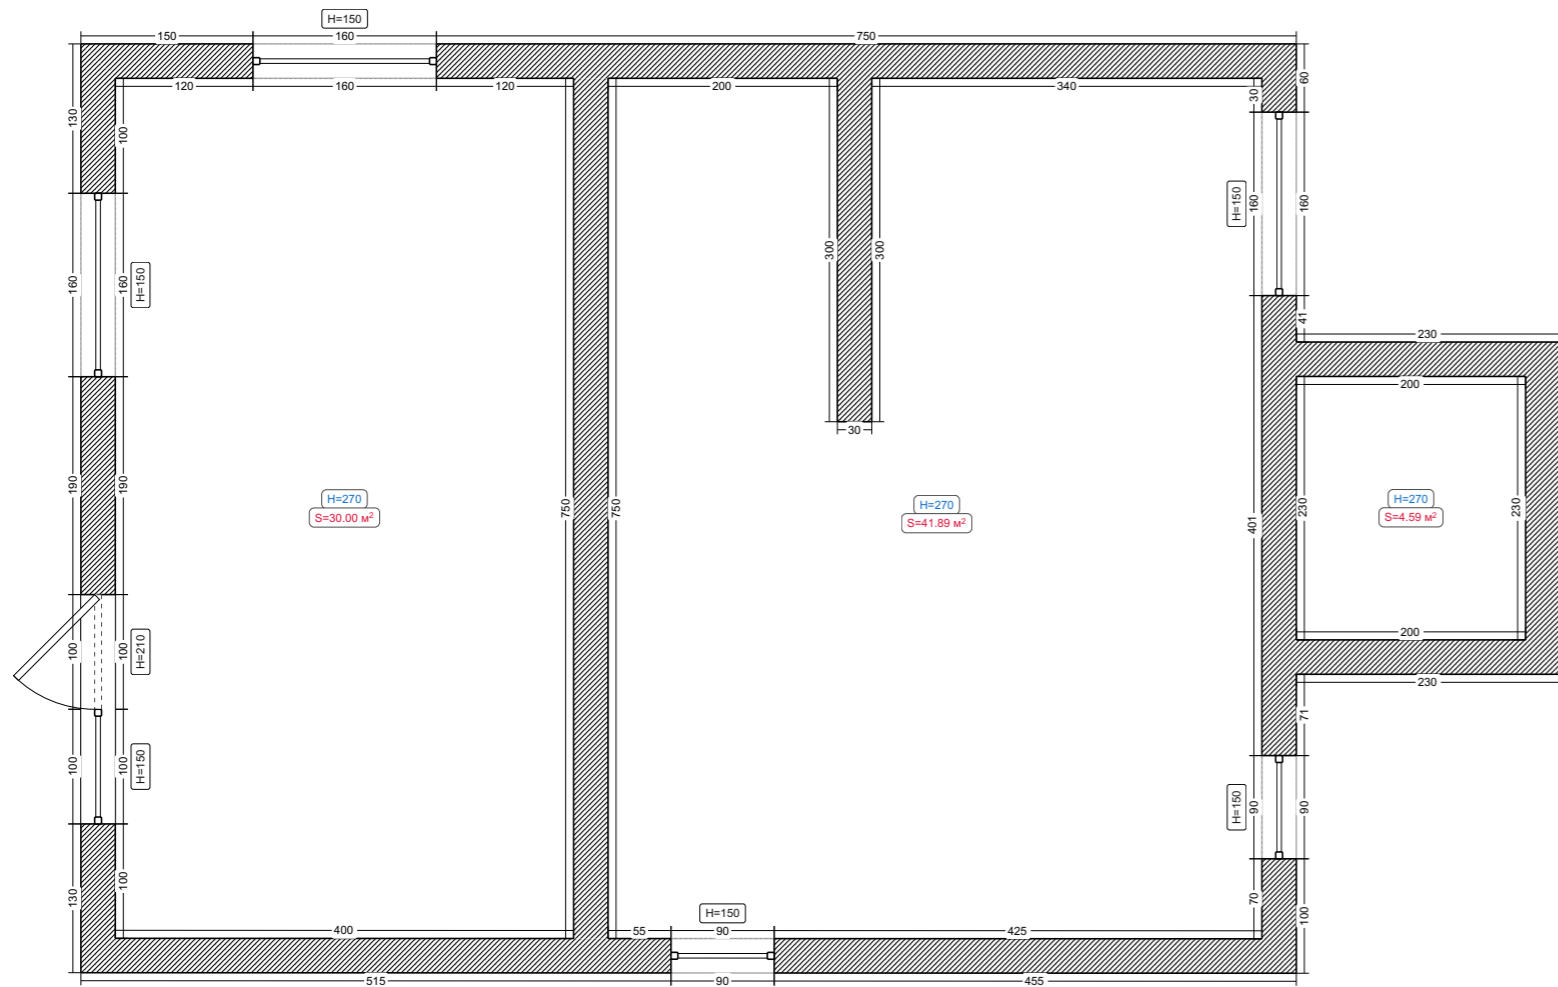

Условные обозначения:

 Существующая стена



# Перегородки





Условные обозначения:

 Перегородка из ПГБ


# Помещения

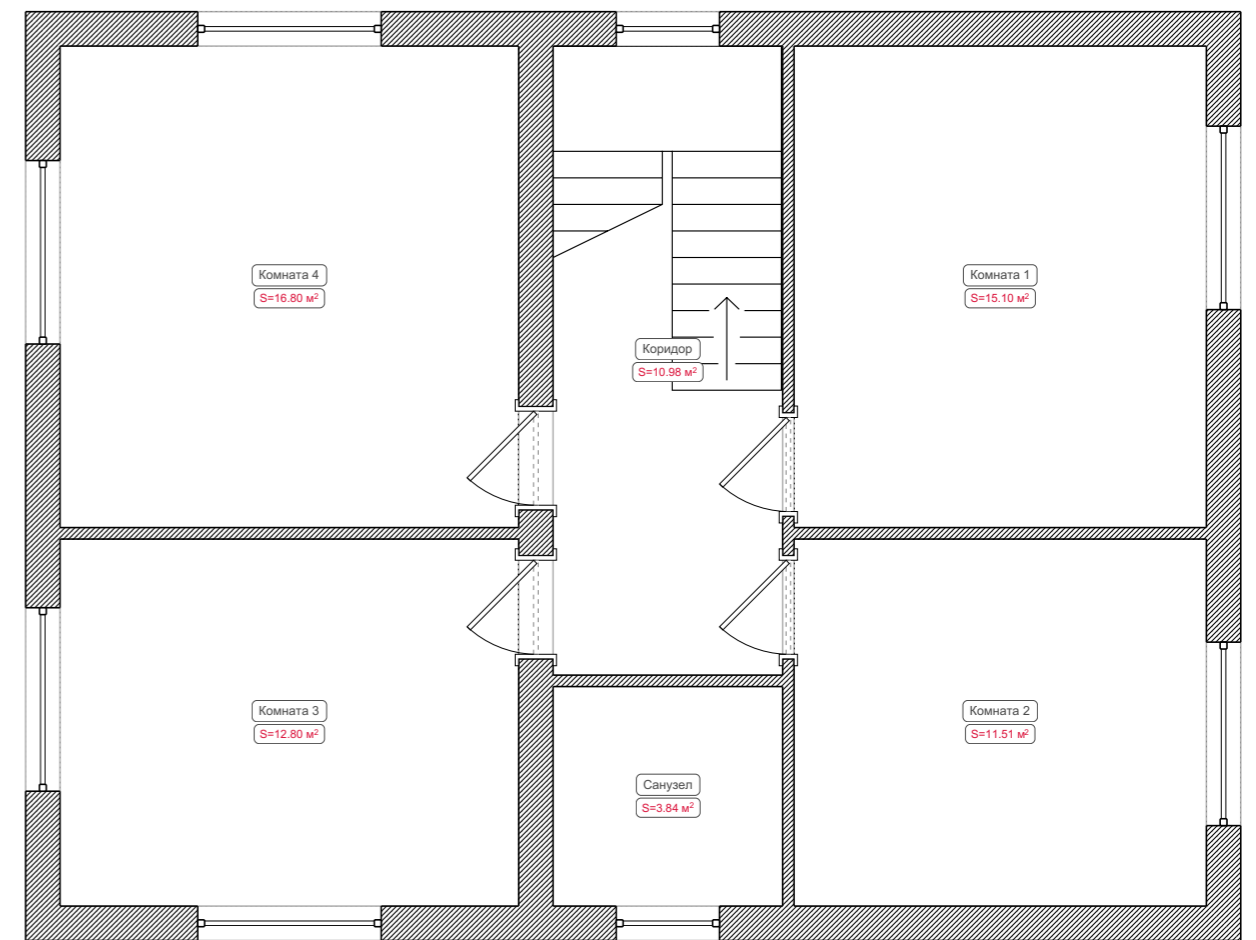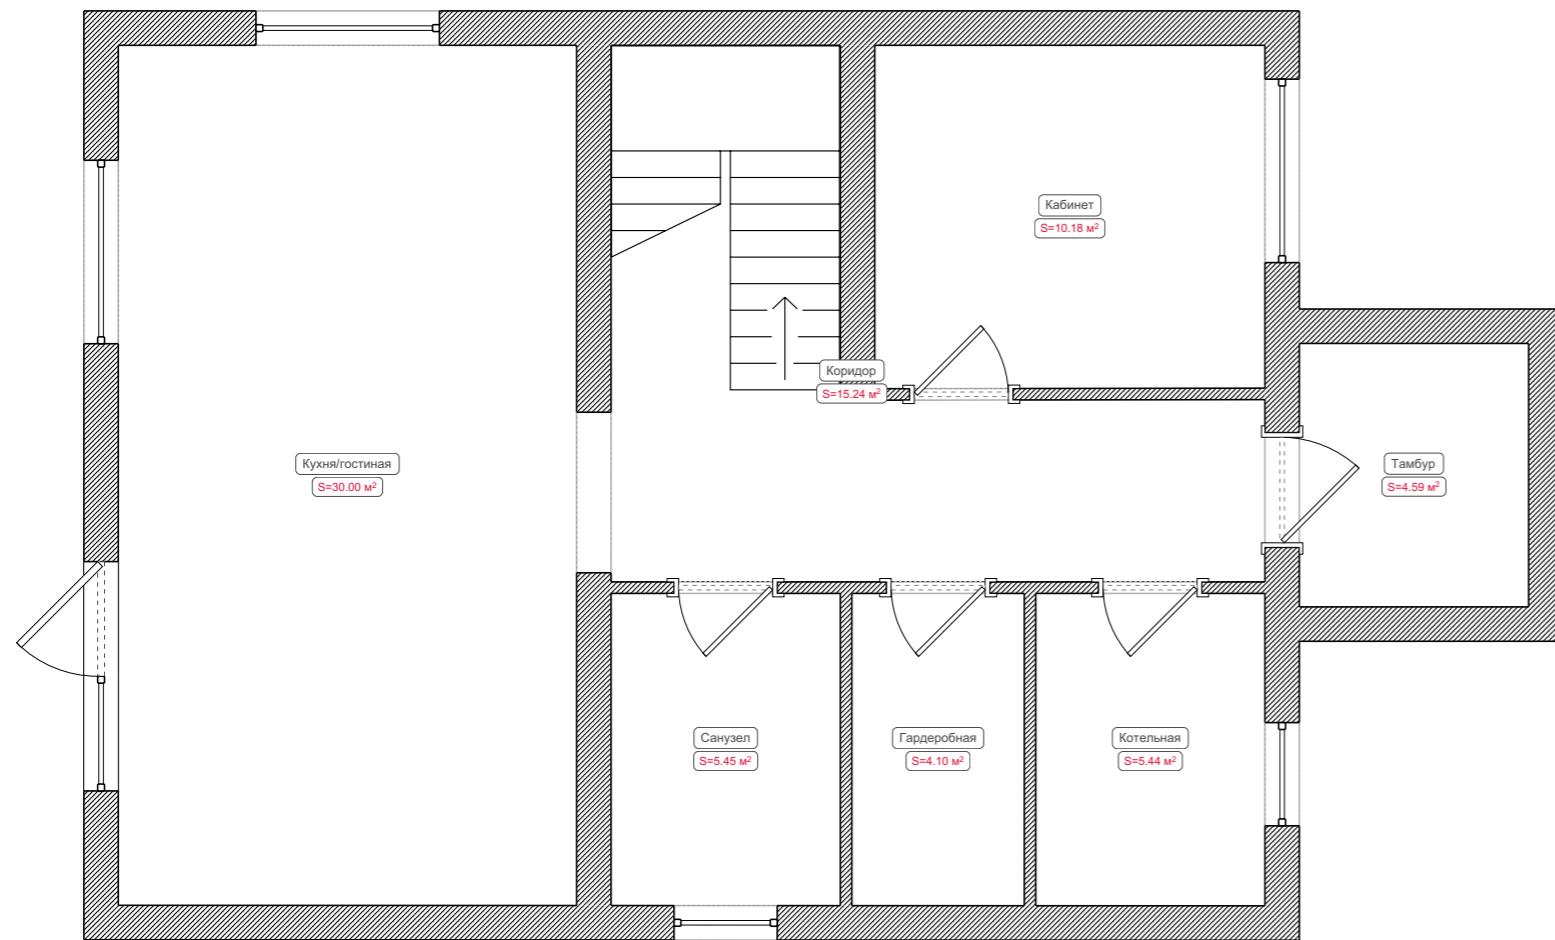

# Потолки

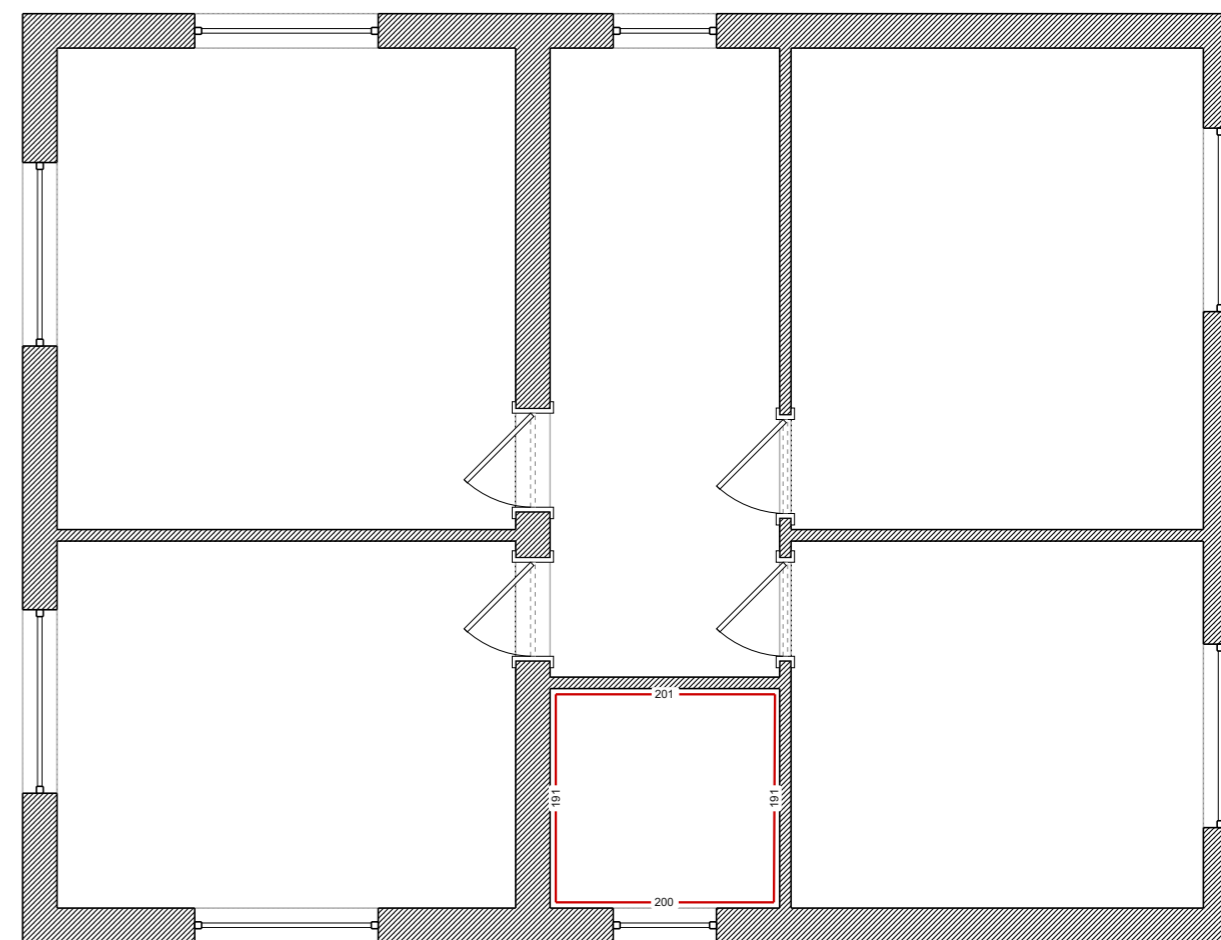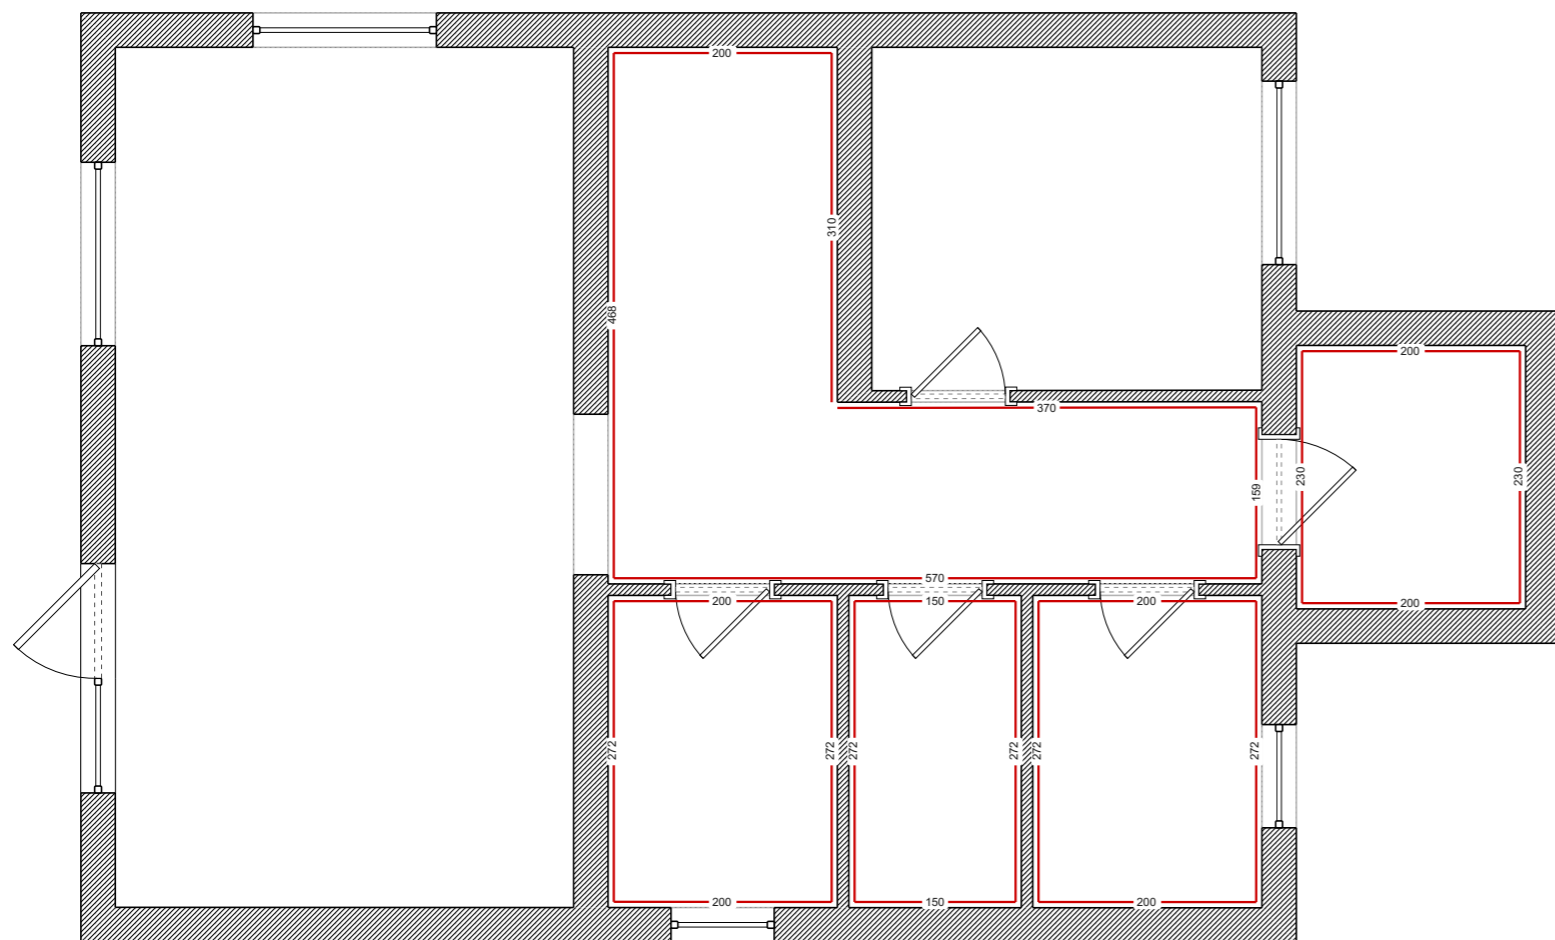

Условные обозначения:

 Потолочный плинтус