
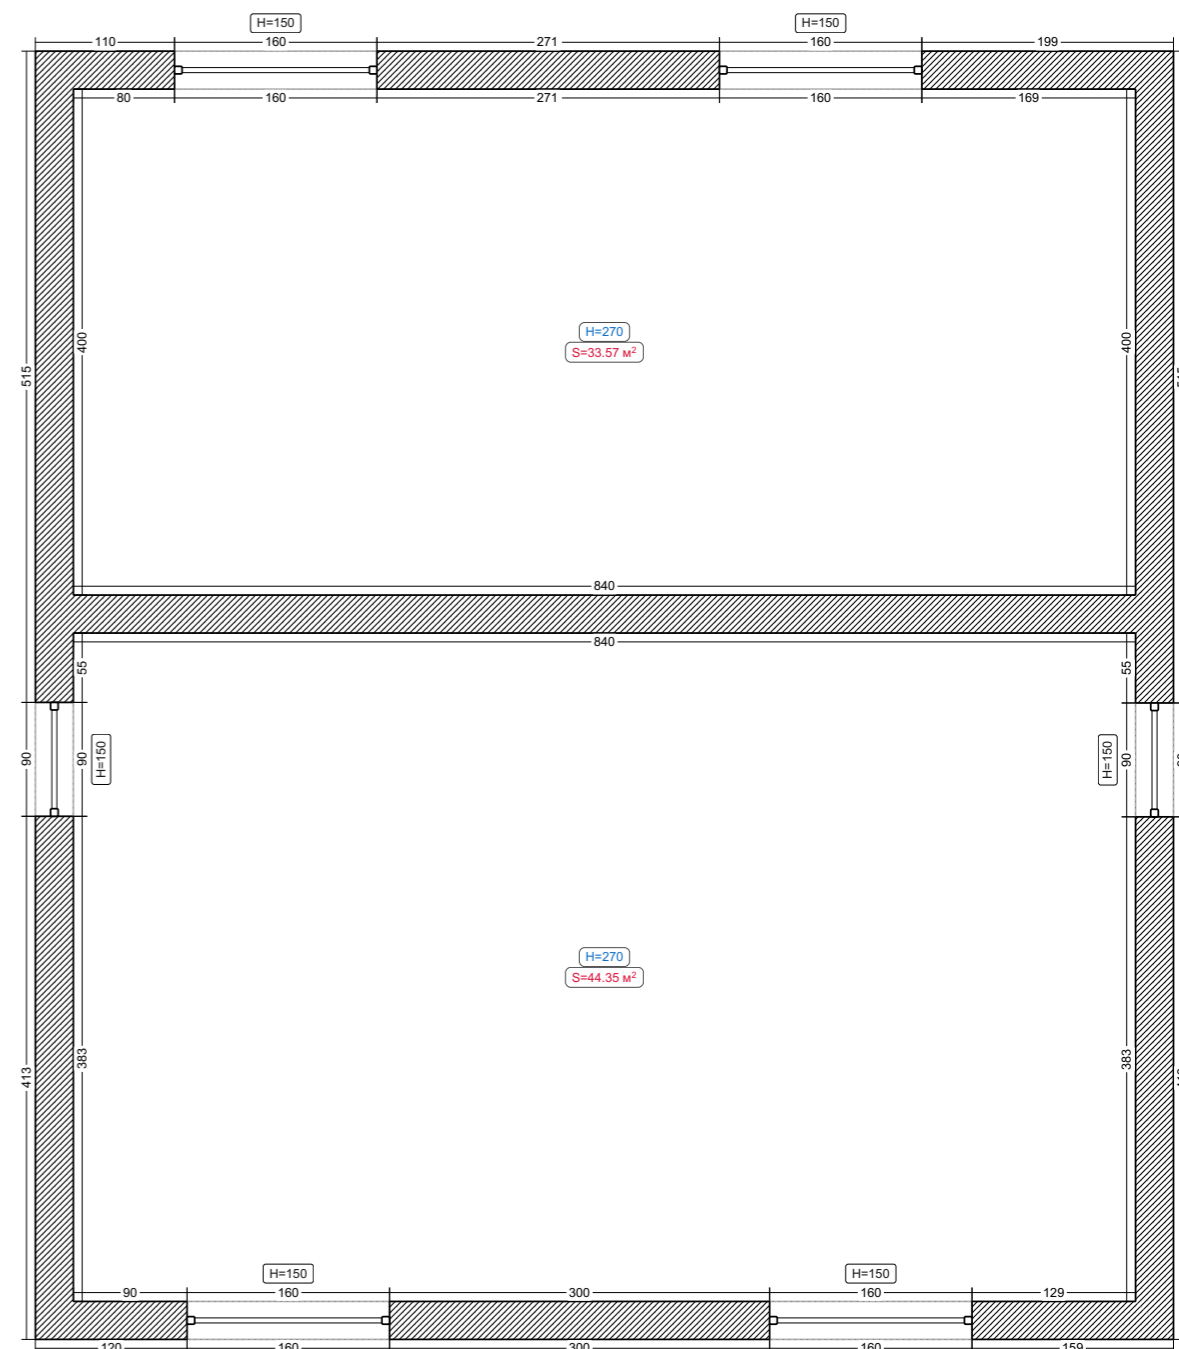
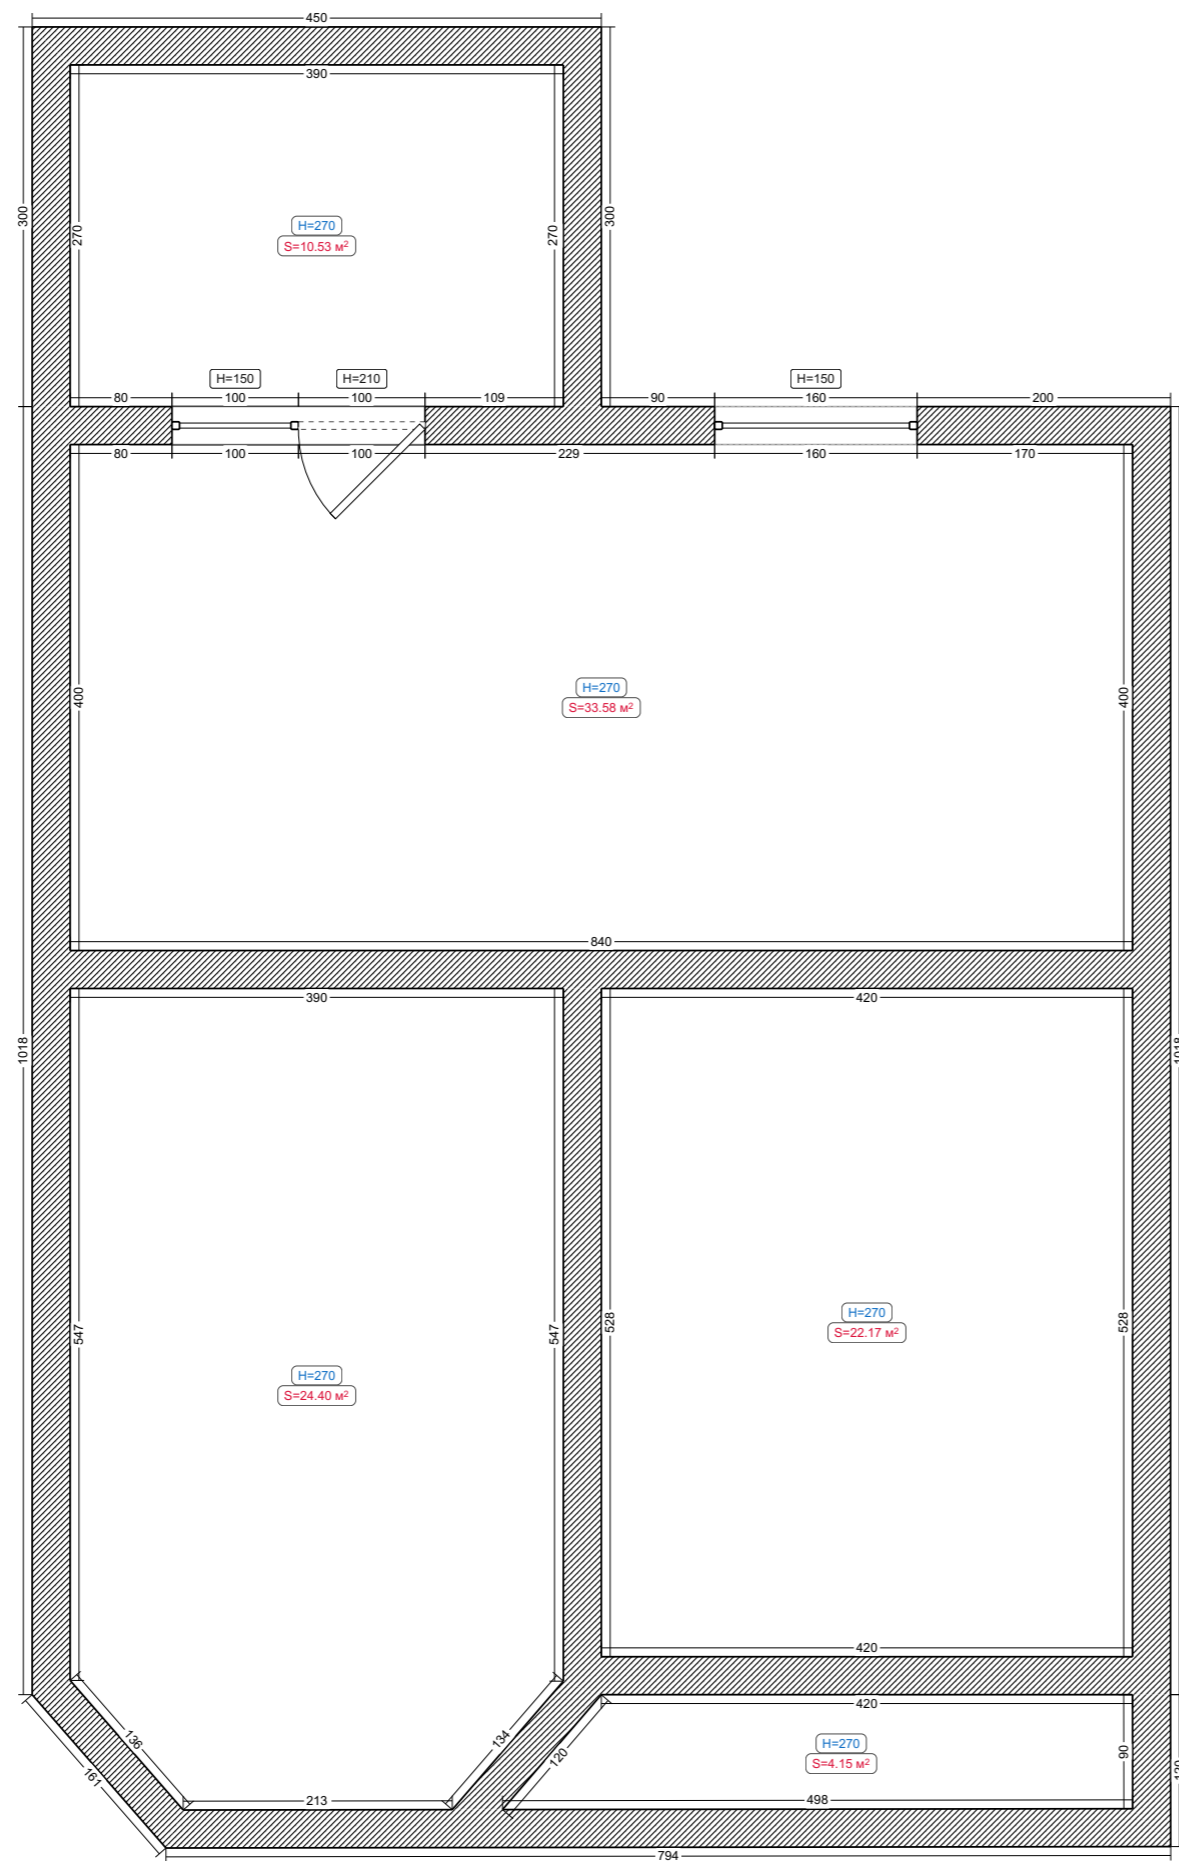


# Исходный план


Условные обозначения:



 Существующая стена





# Перегородки


Условные обозначения:



 Перегородка из ПГБ

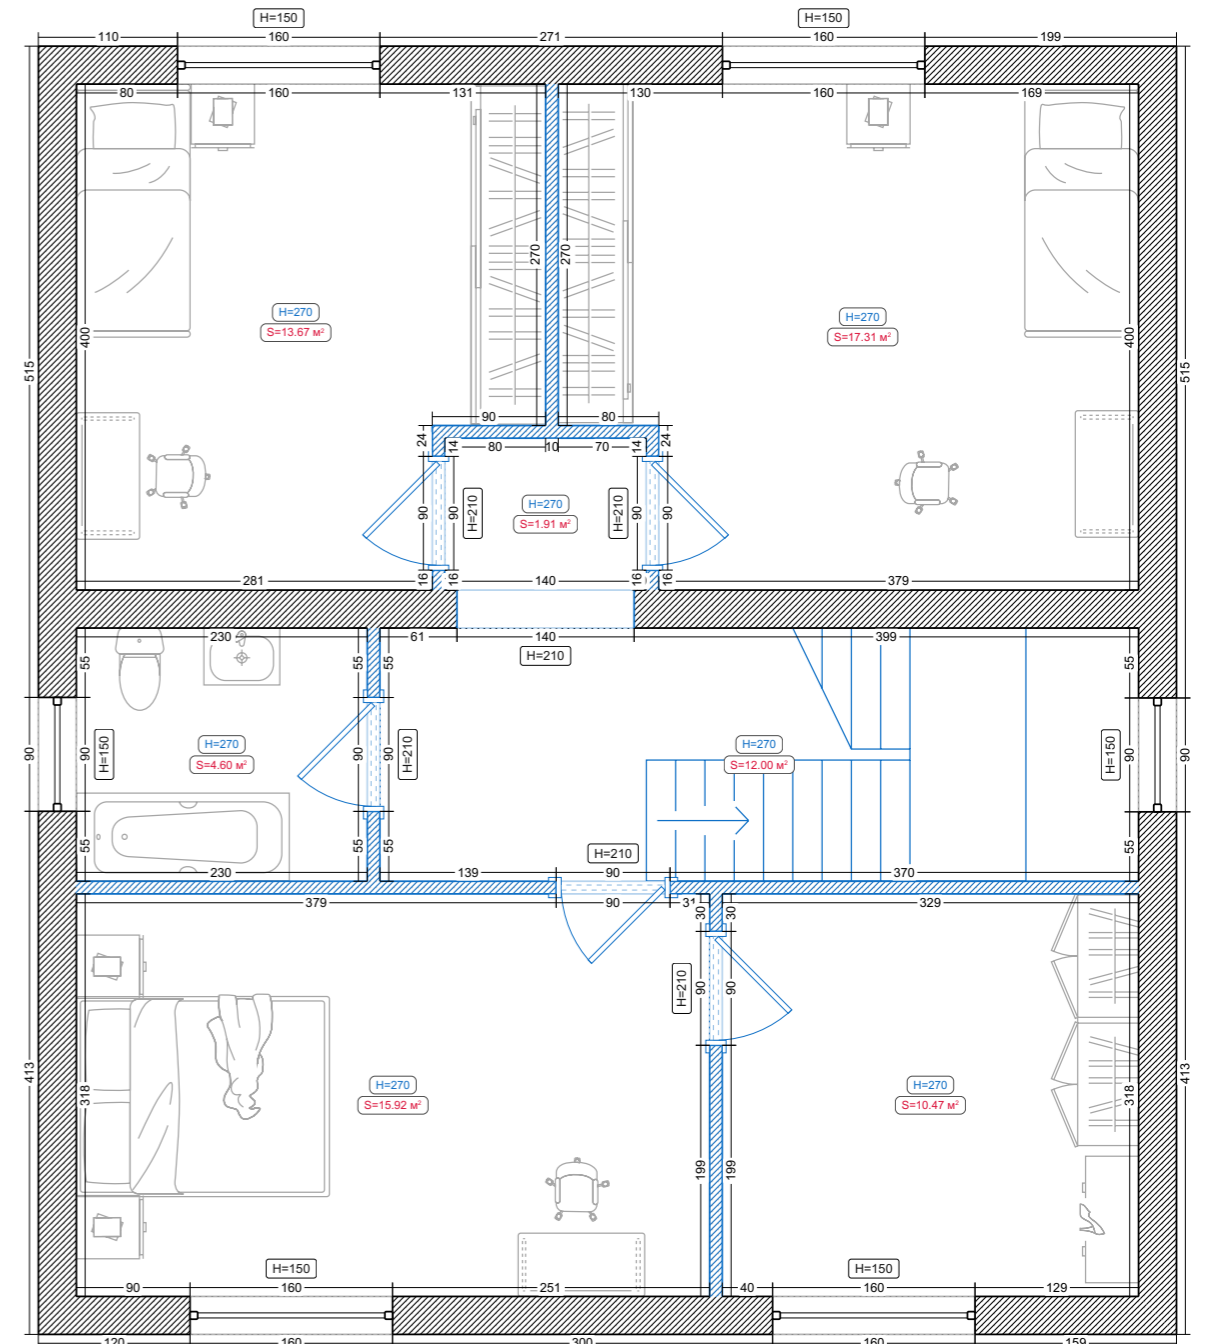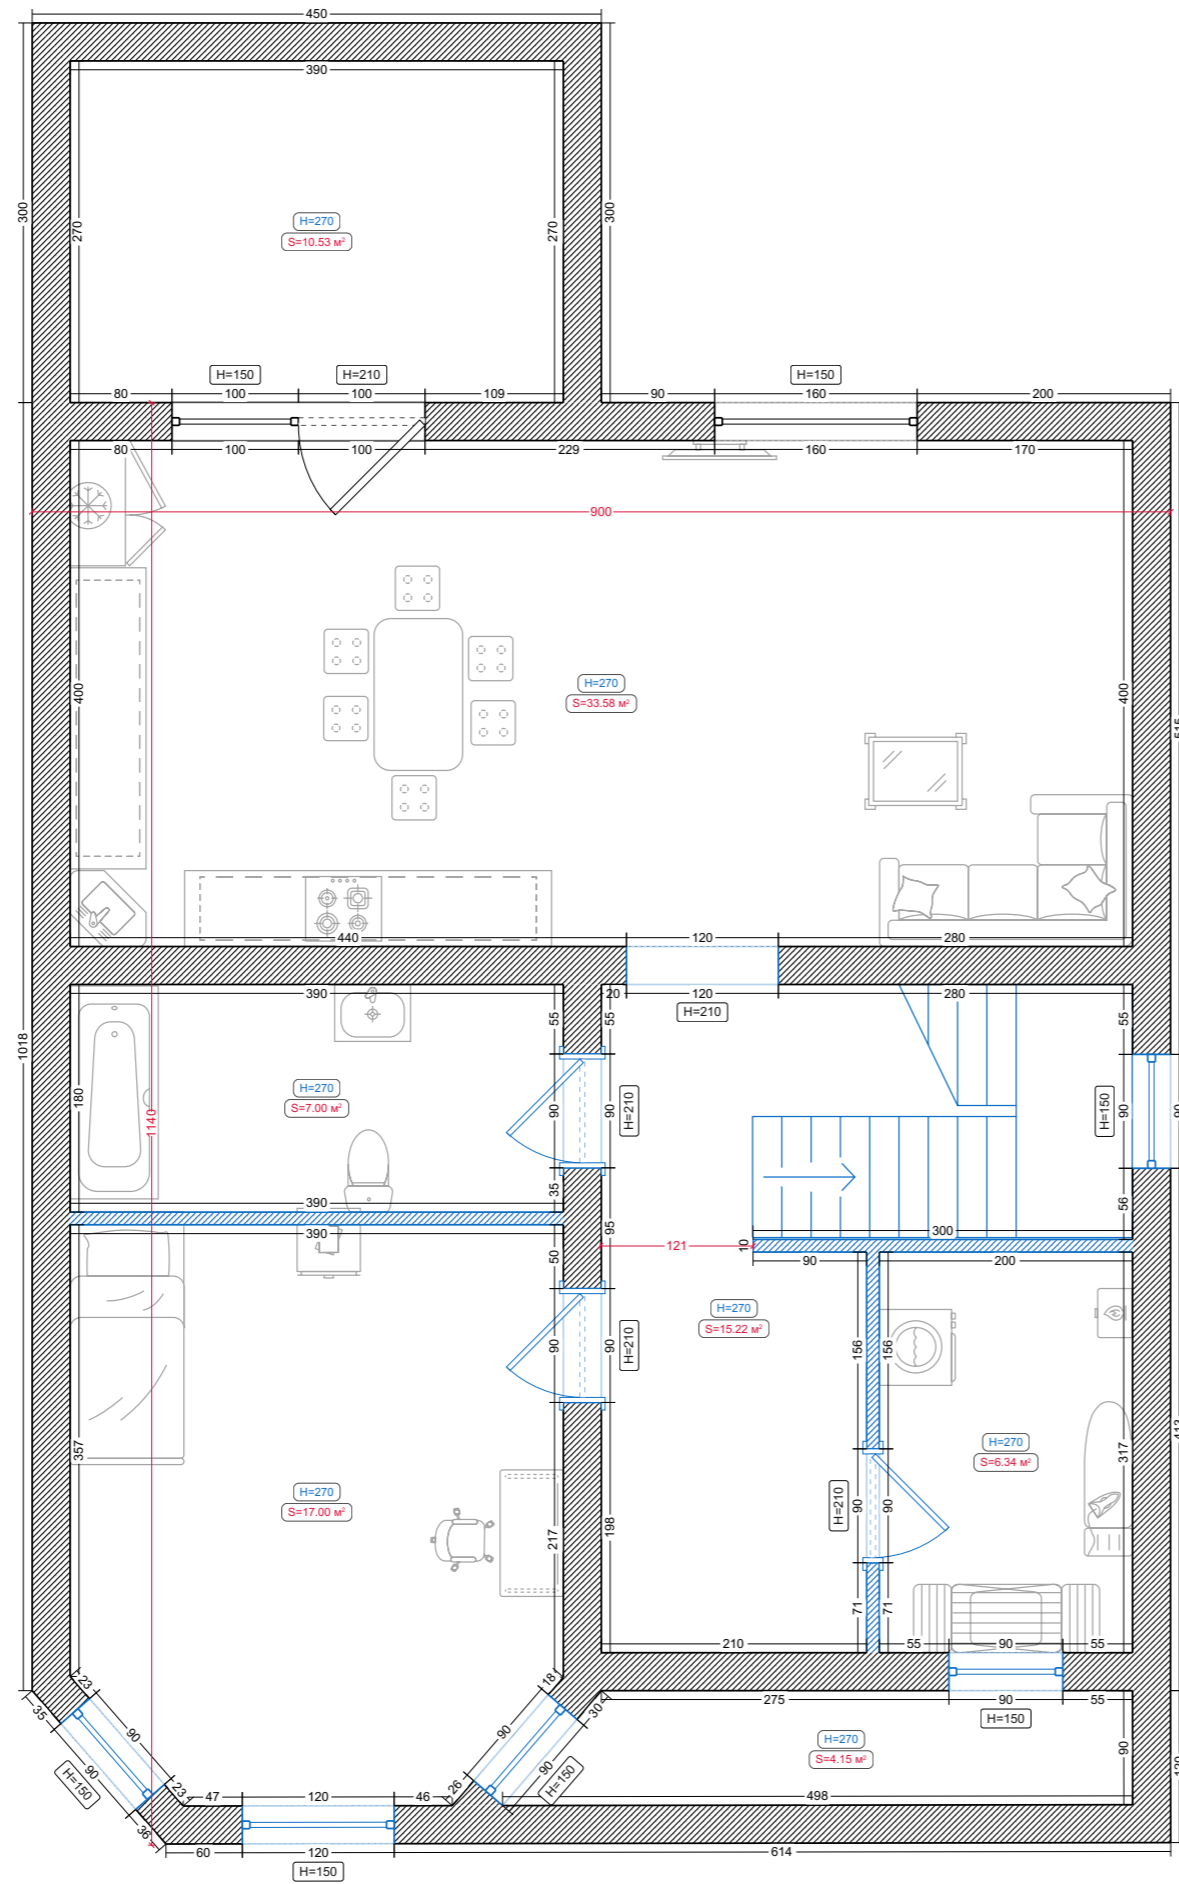

# Помещения

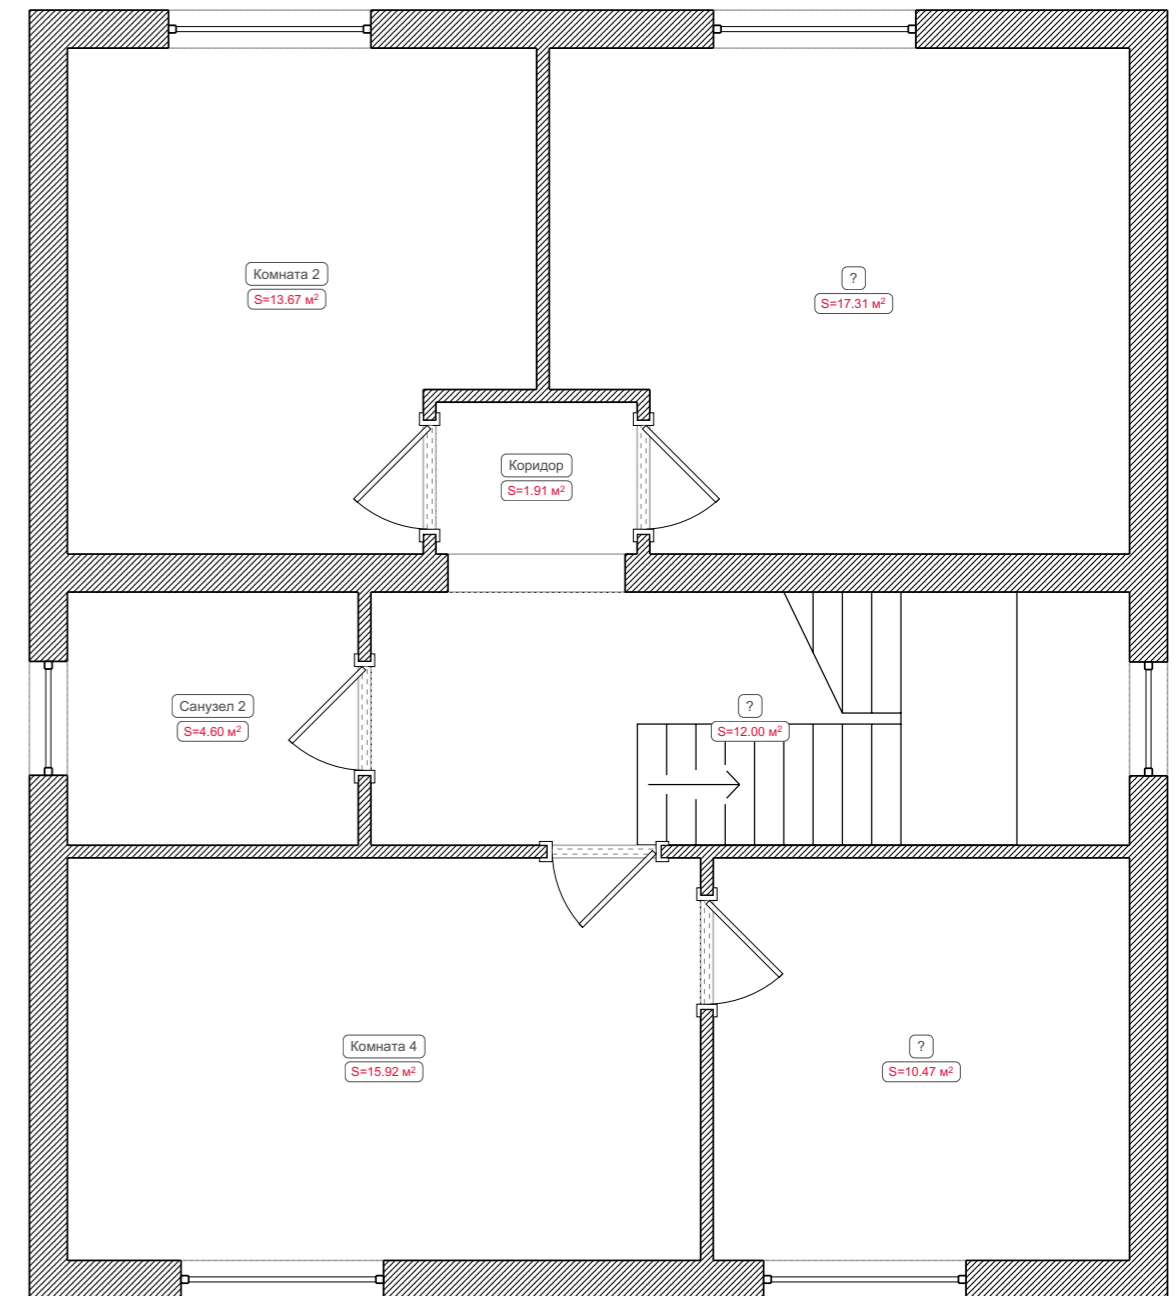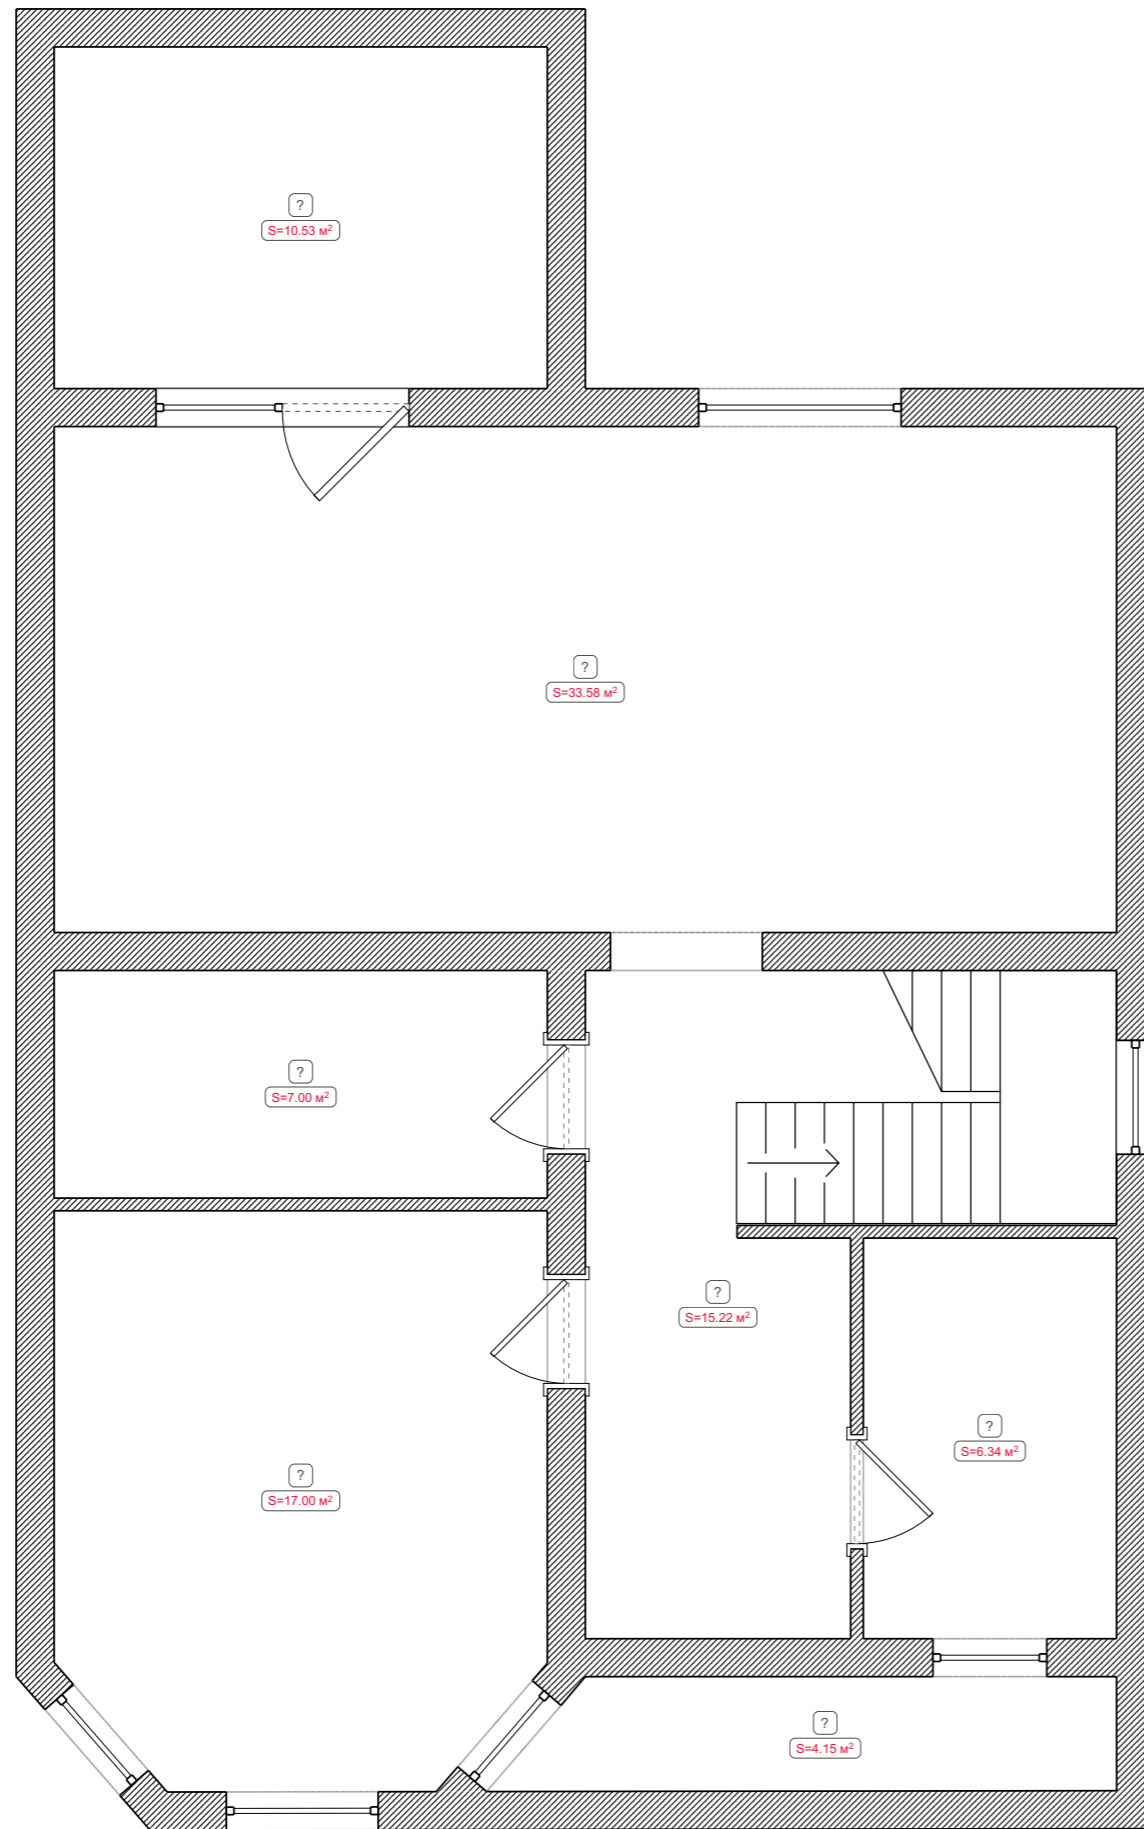

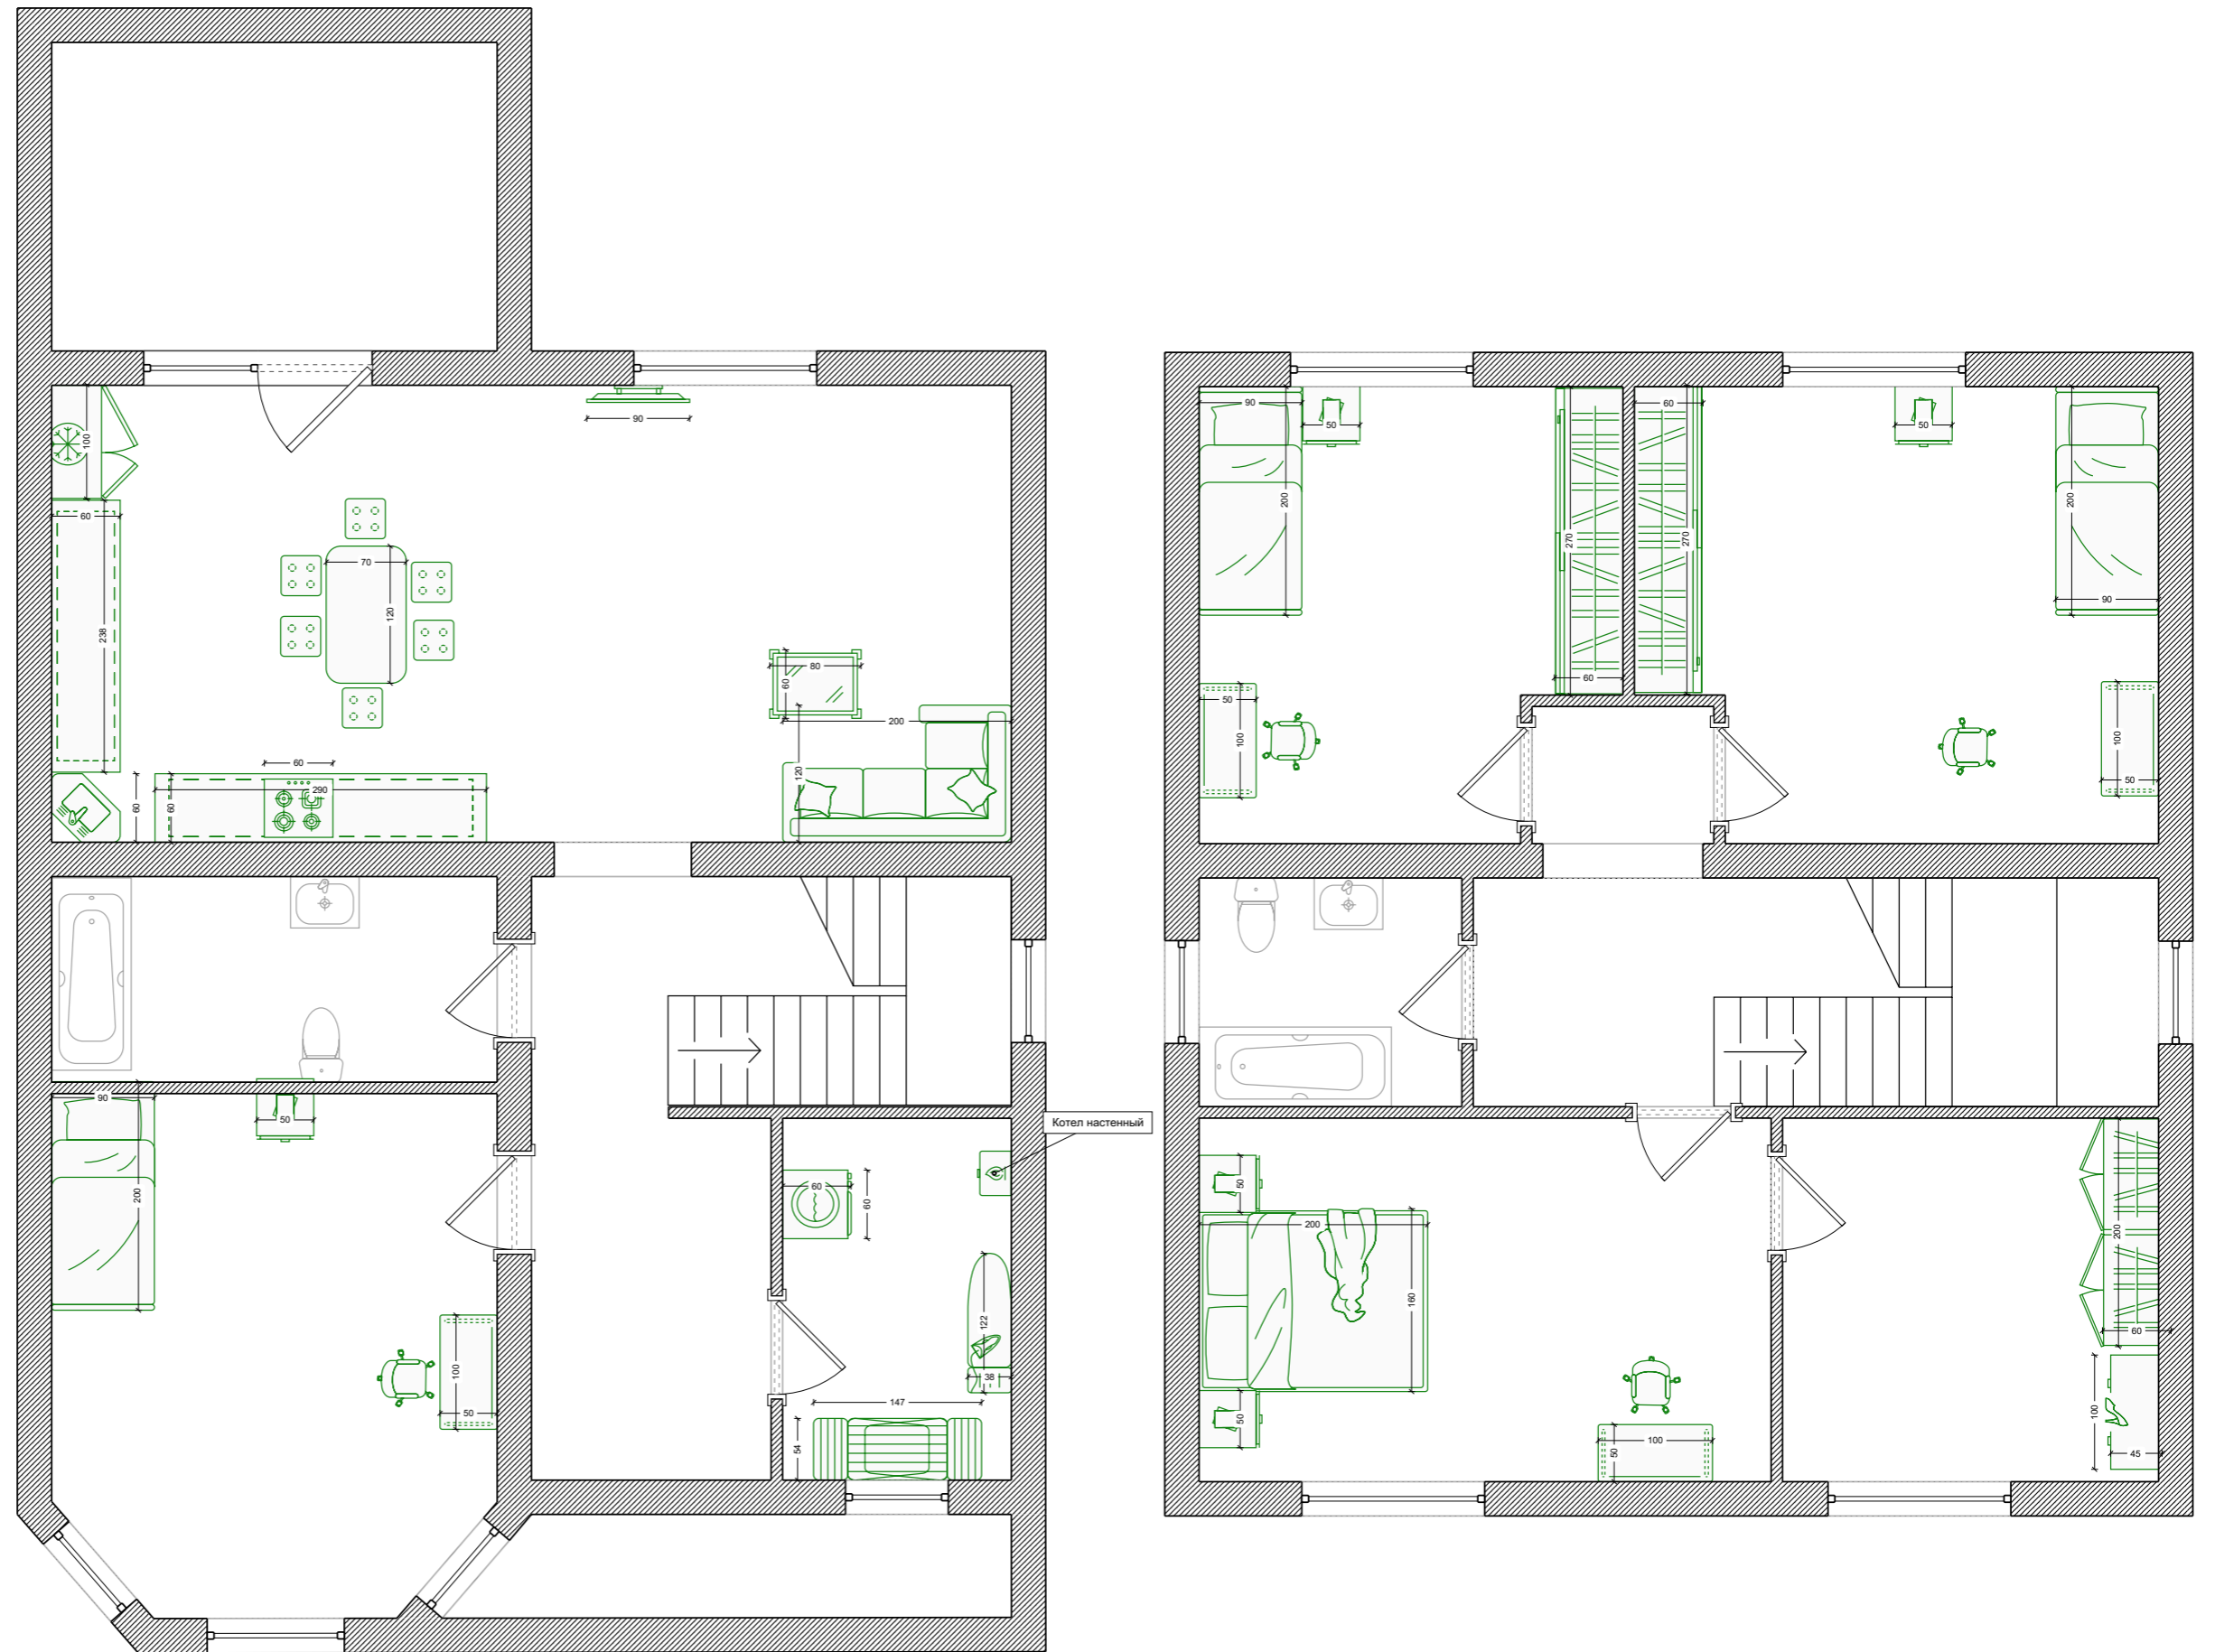

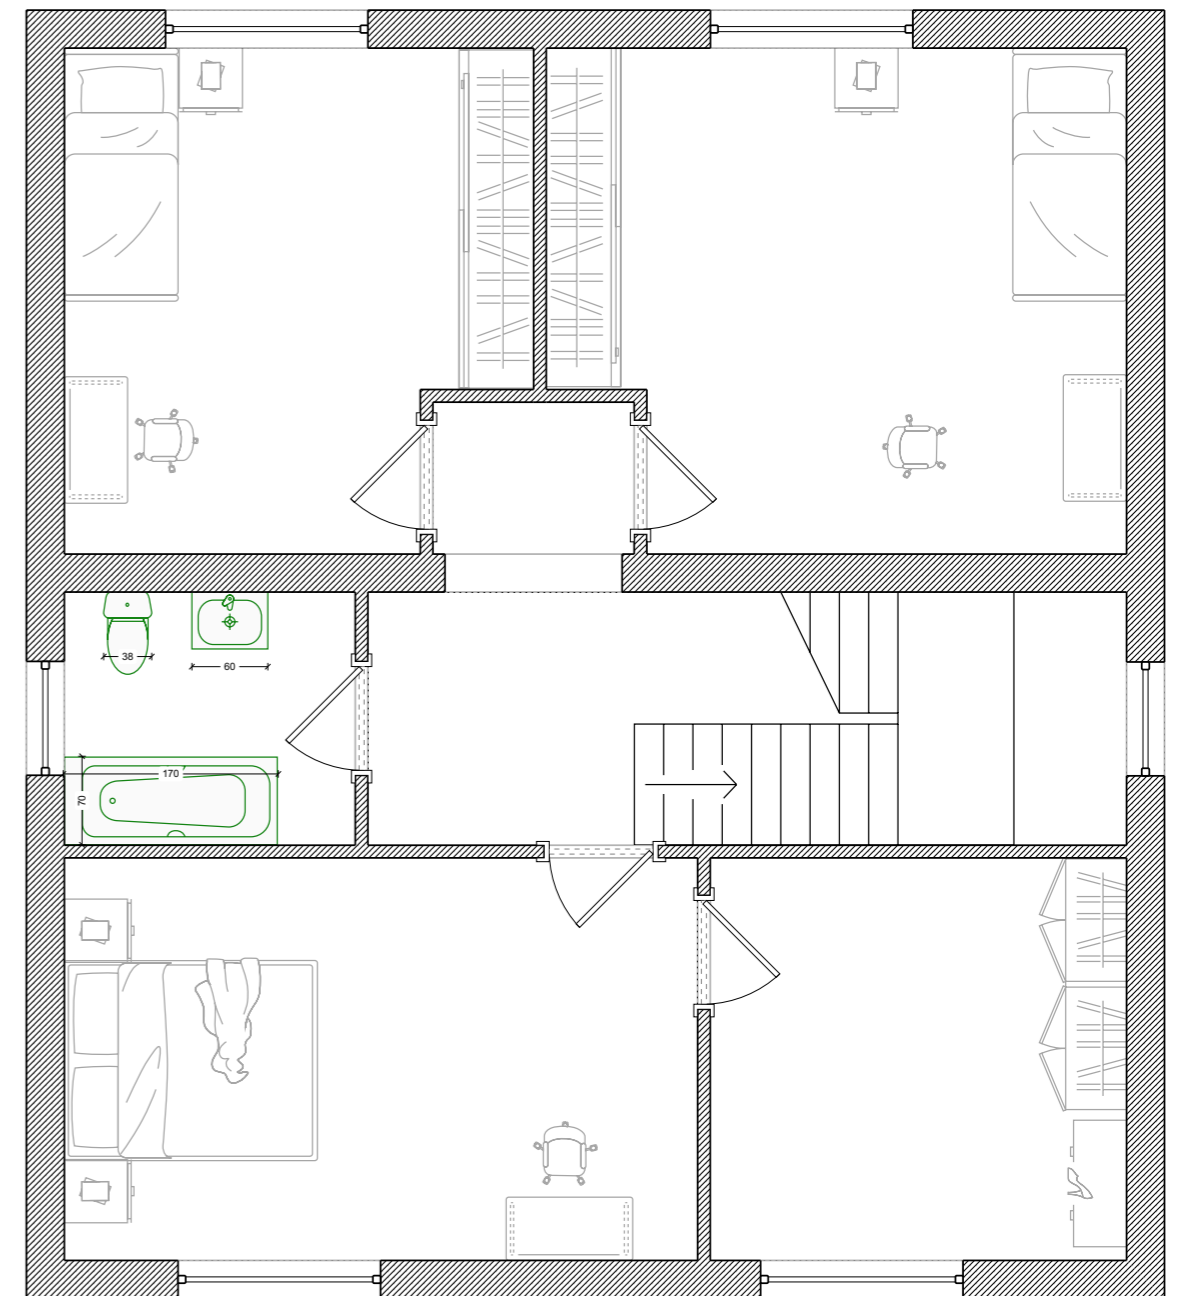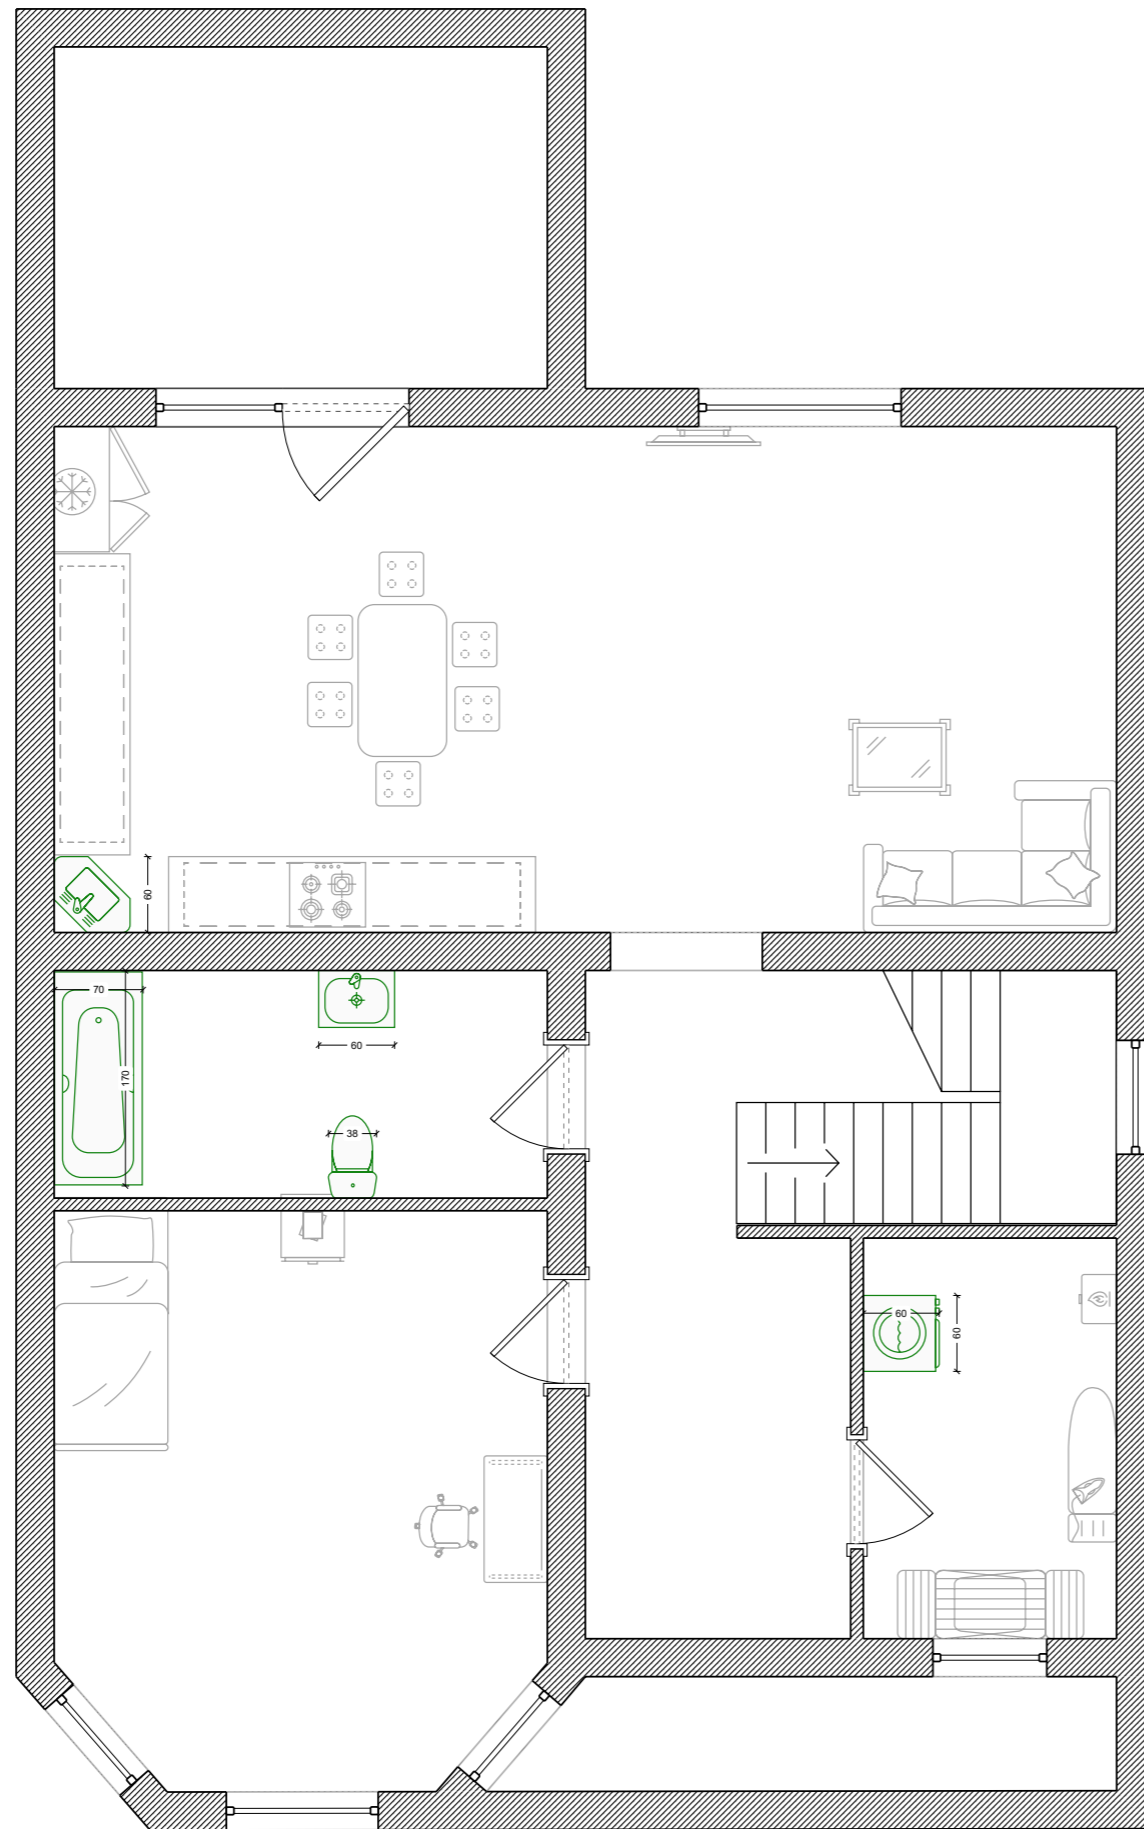


# Потолки

Условные обозначения:

 Потолочный плинтус

