
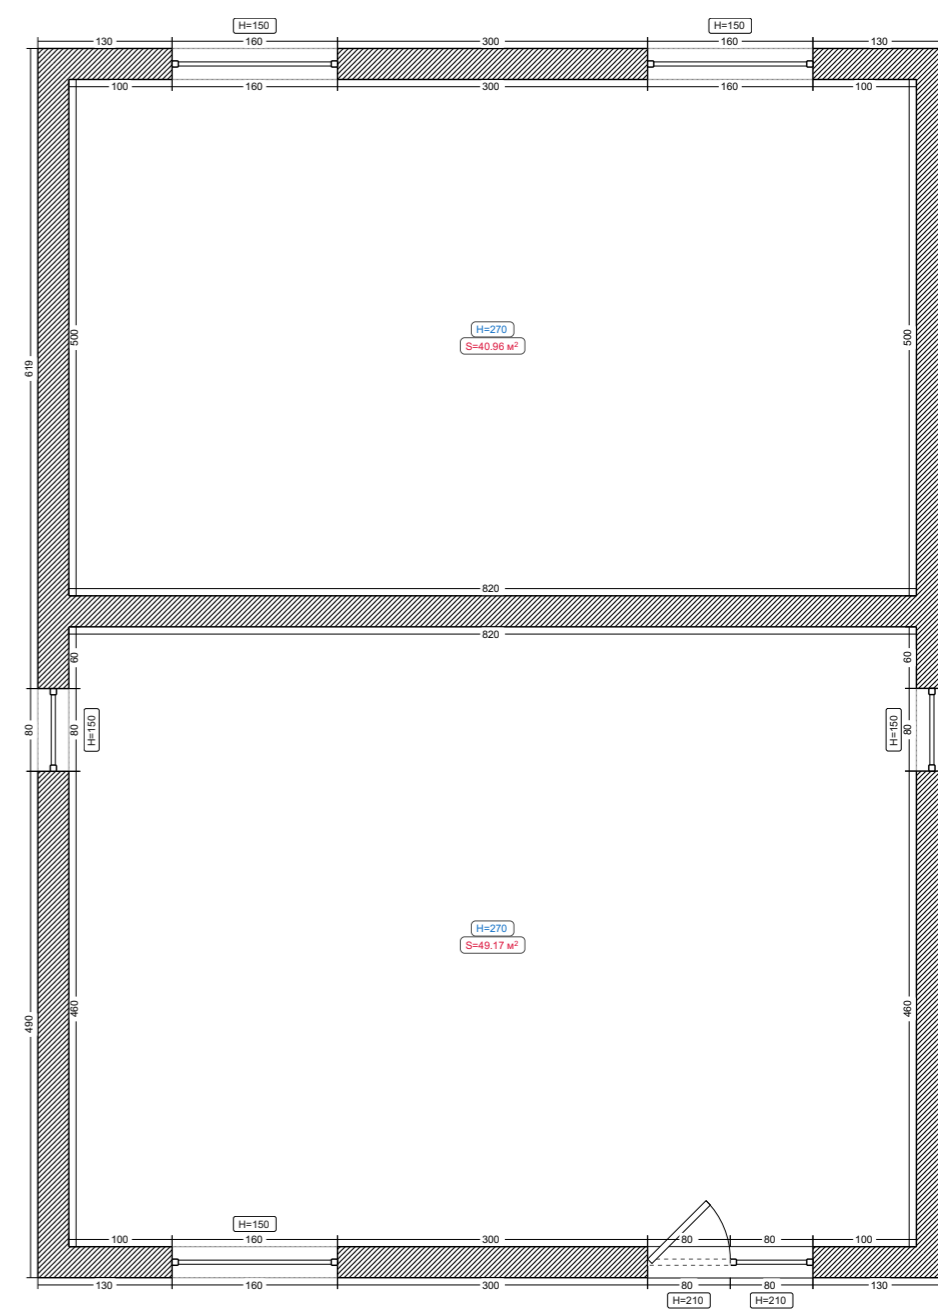



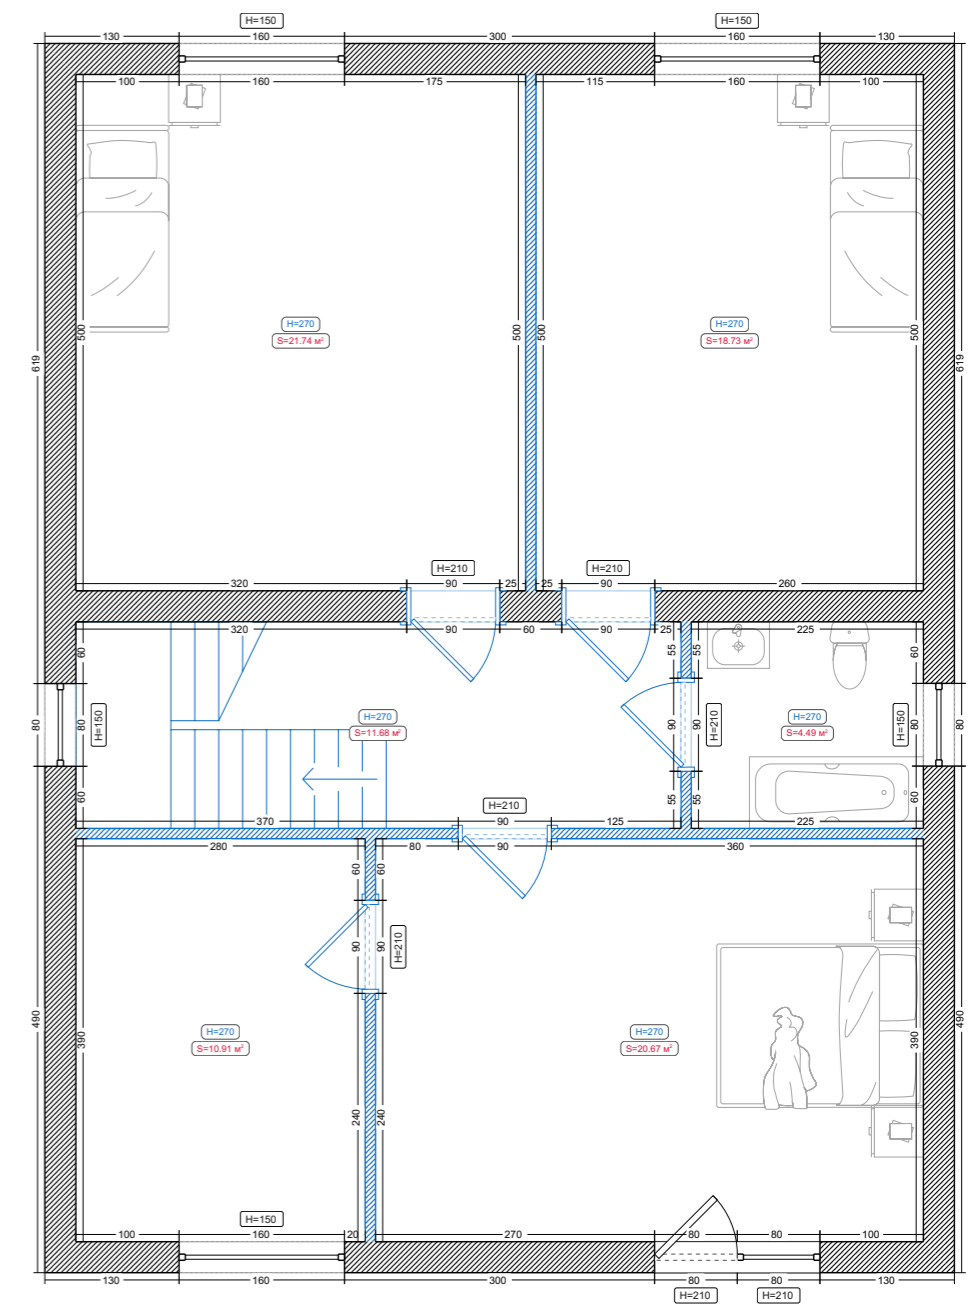
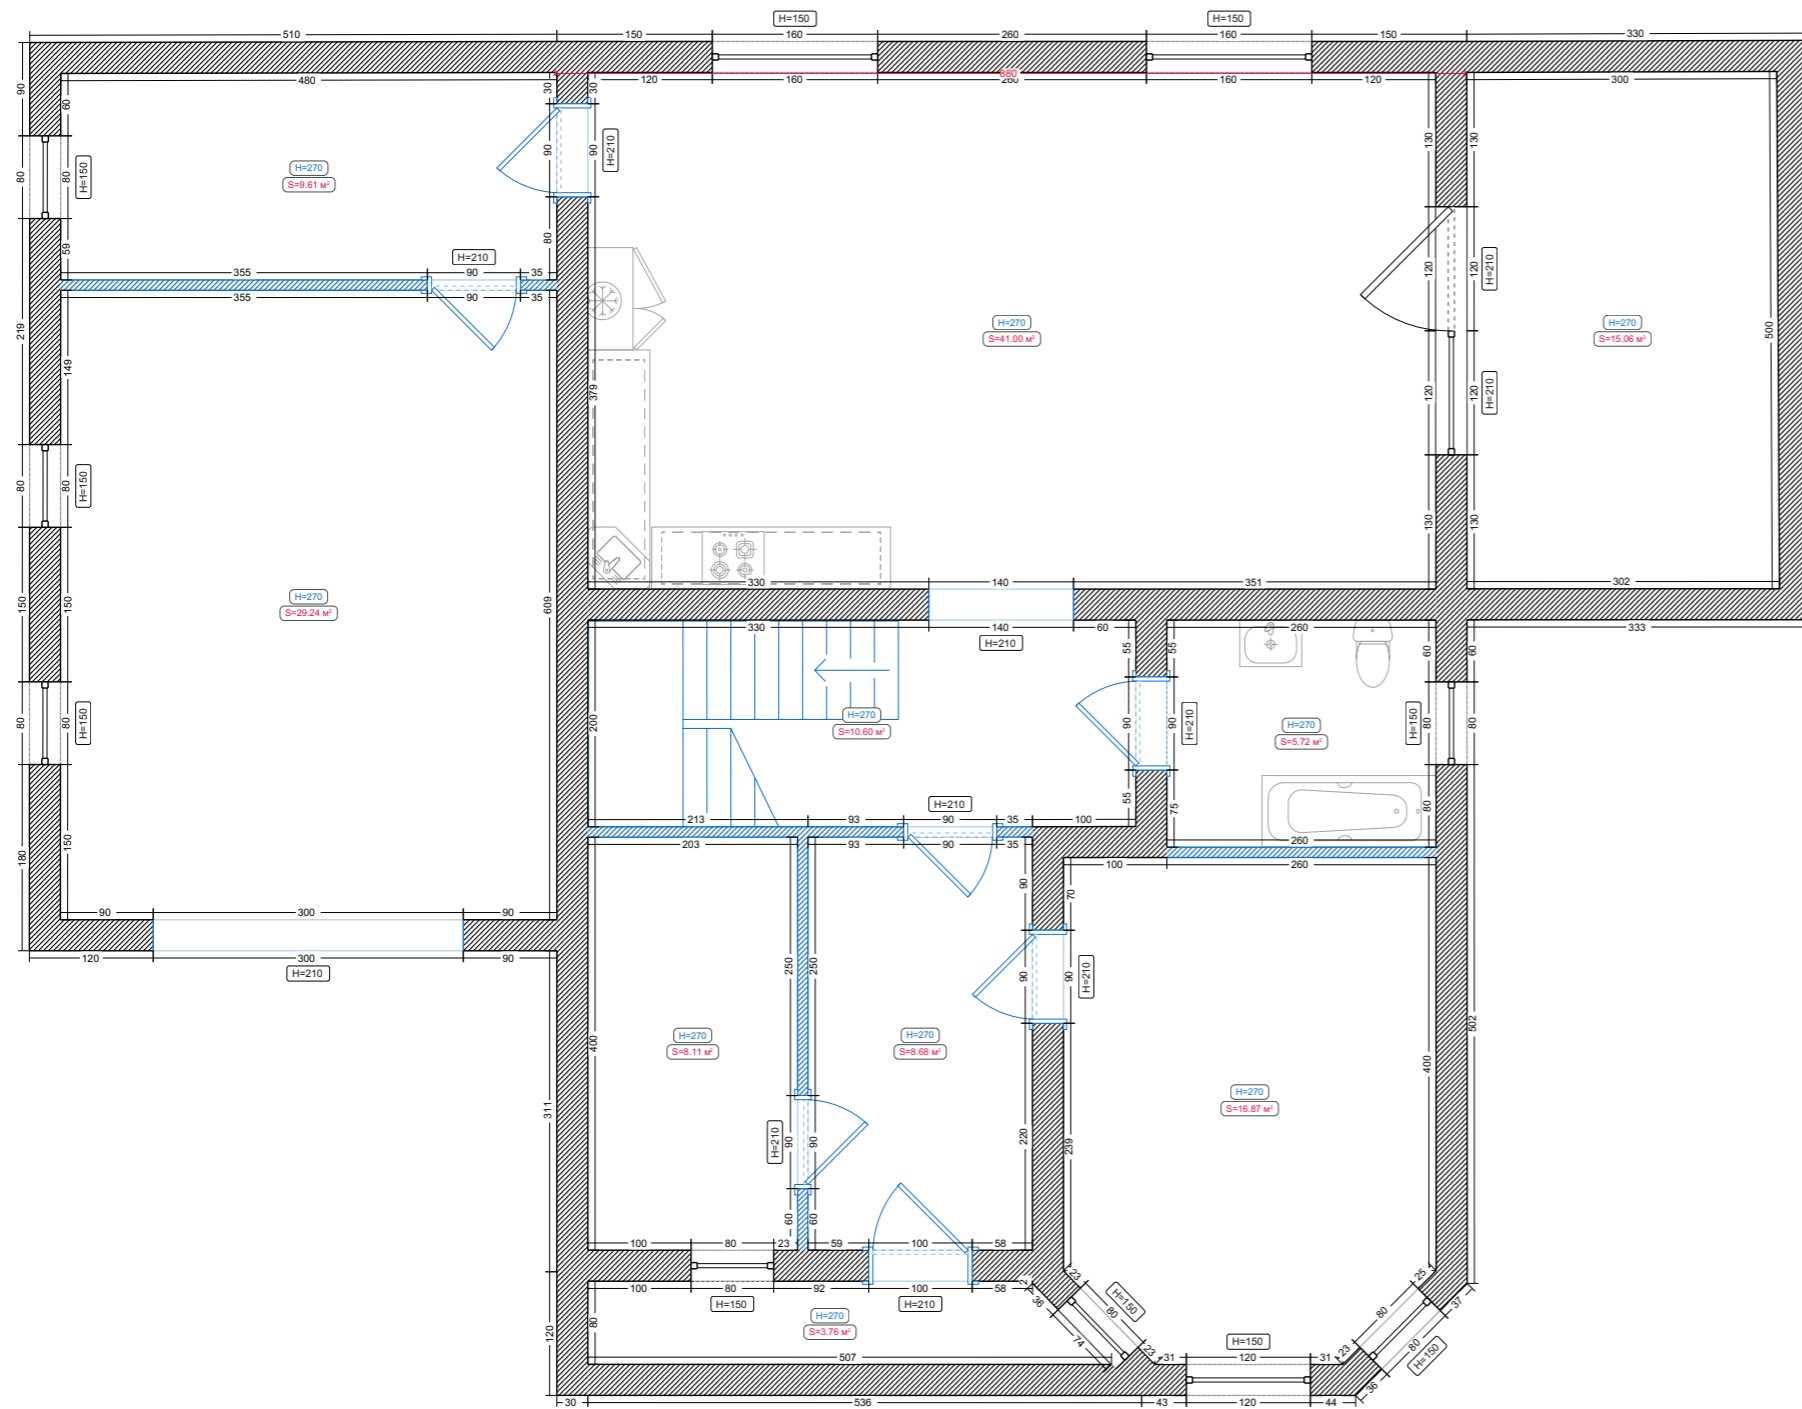
Исходный план

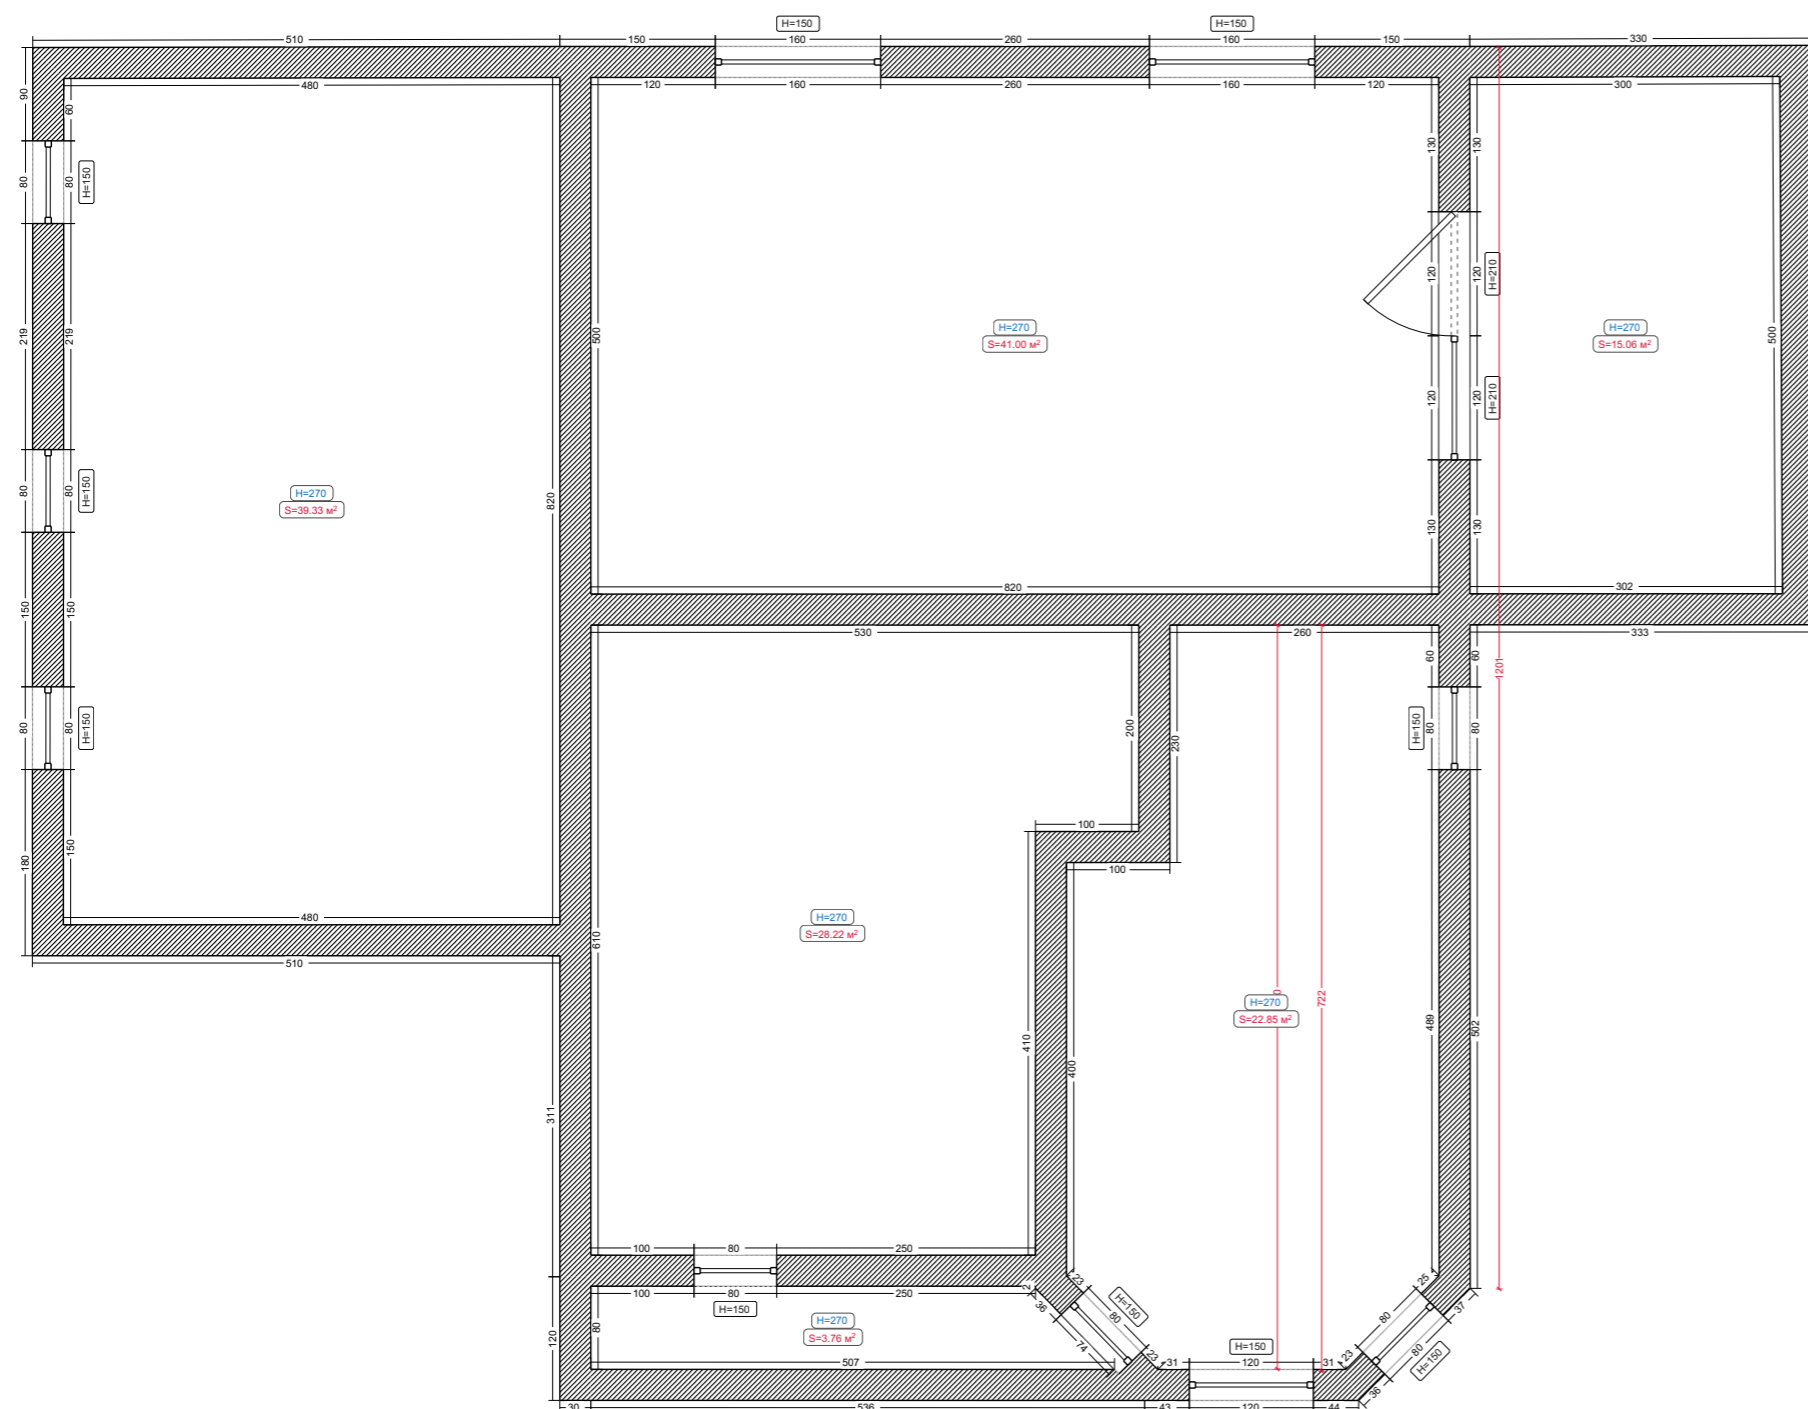


Условные обозначения:

 Существующая стена

Перегородки



Условные обозначения:

 Перегородка из ПГБ

Мебель

