

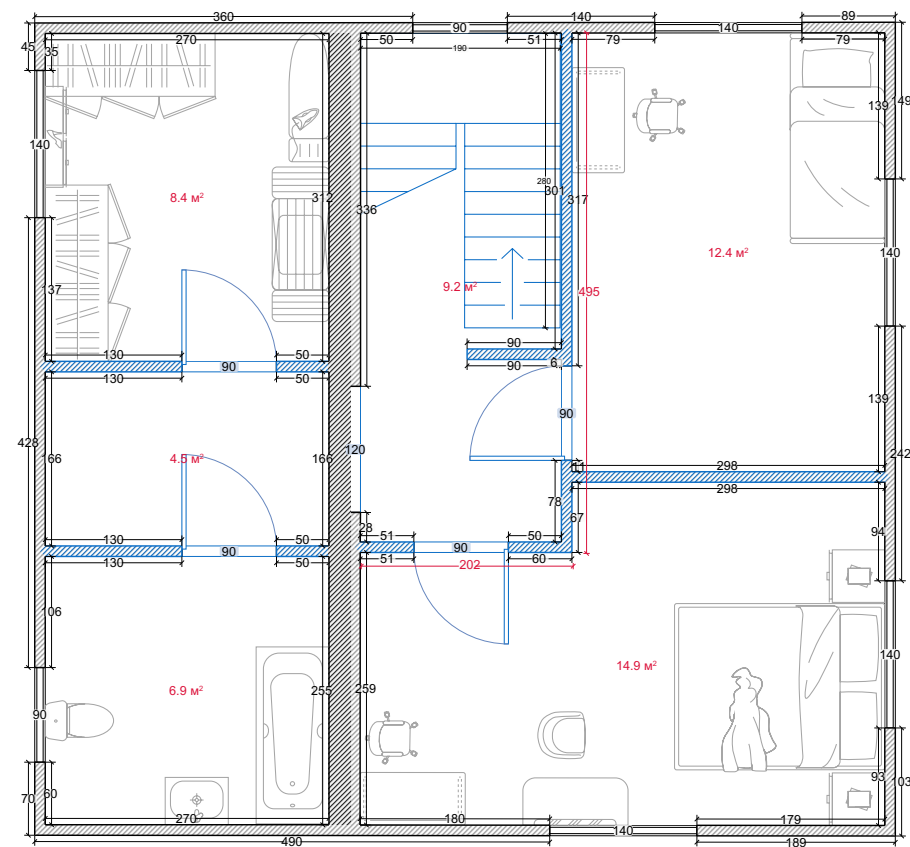
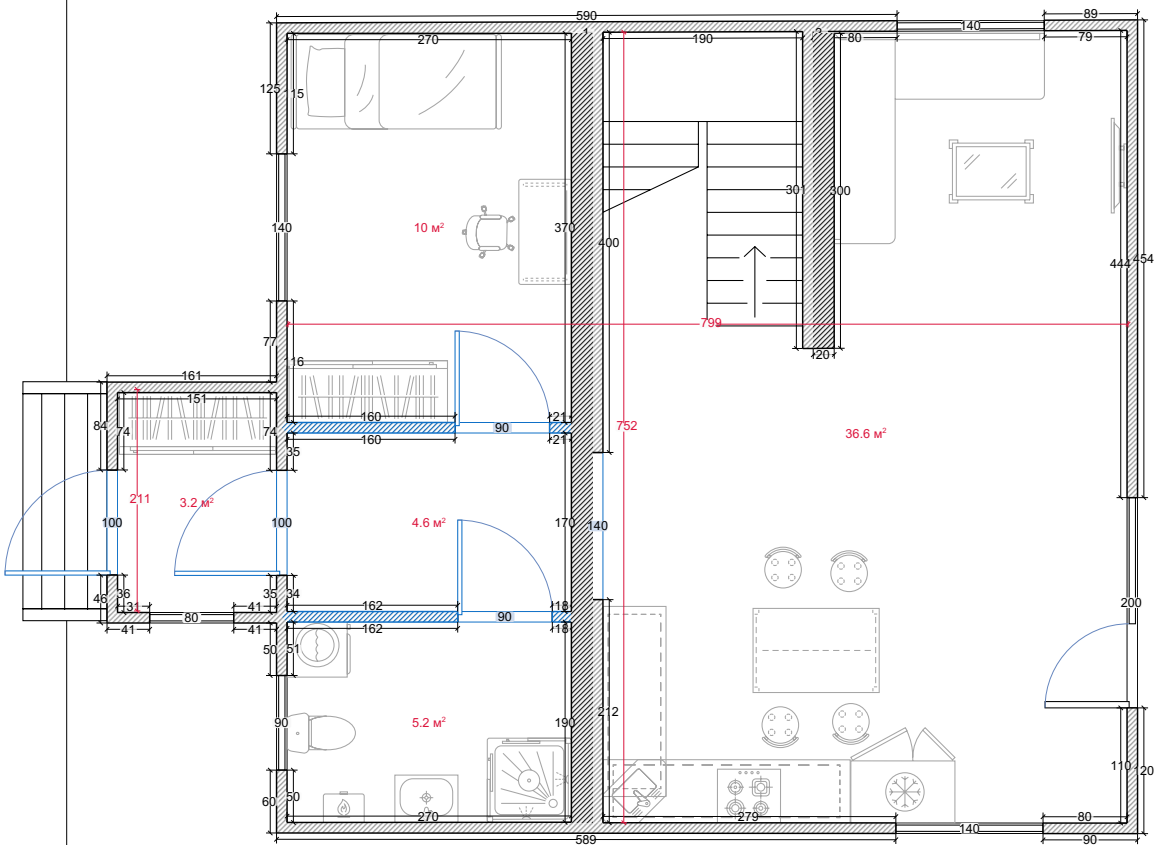



Исходный план	Стадия	Лист	Листов
	РП	1	5
RemPlanner			

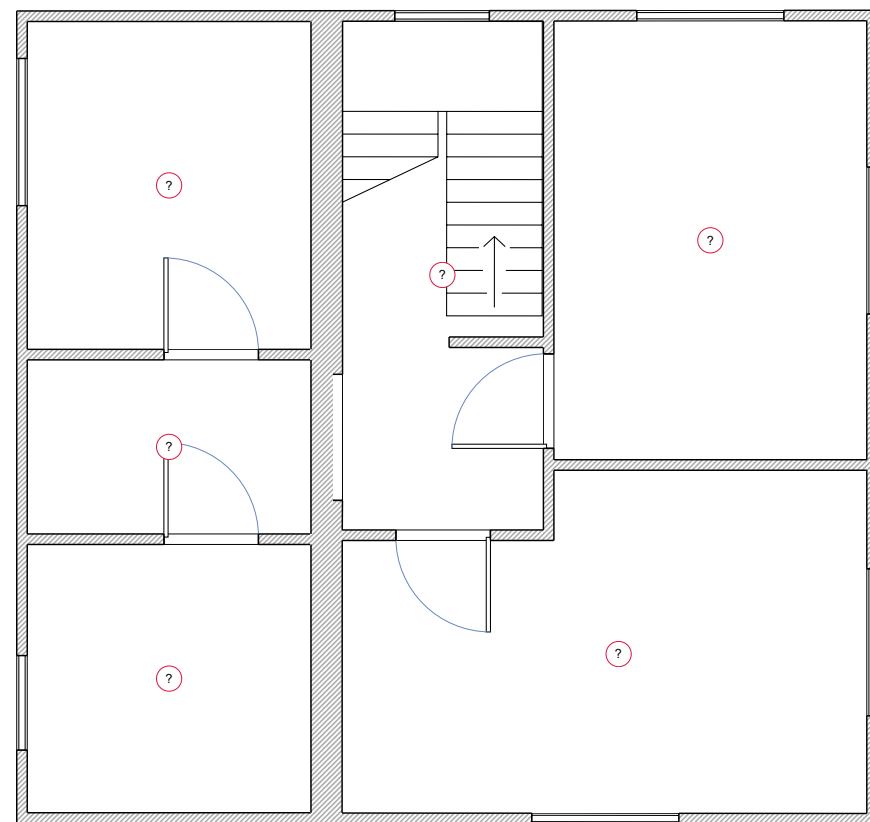


Перегородки	Стадия	Лист	Листов
	РП	2	5
RemPlanner			

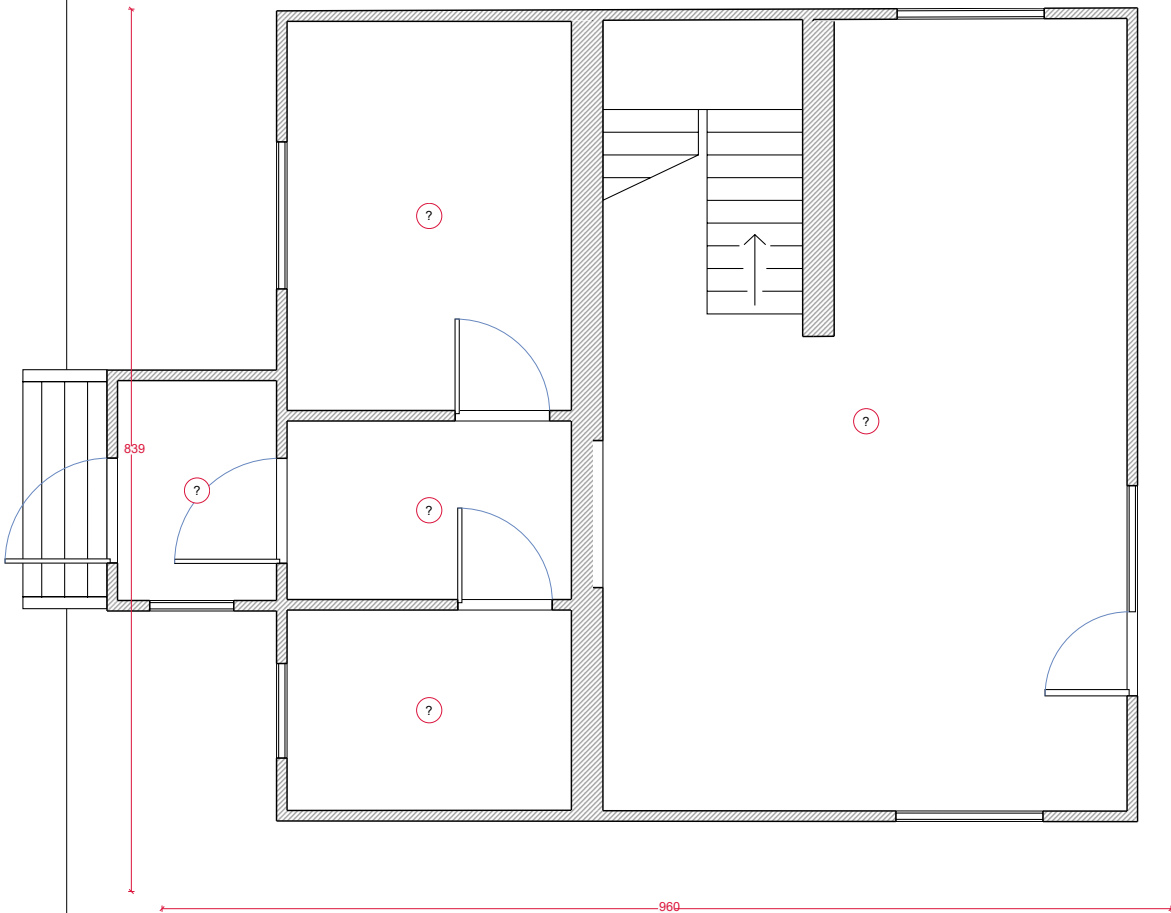



Помещения	Стадия	Лист	Листов
	РП	3	5
RemPlanner			

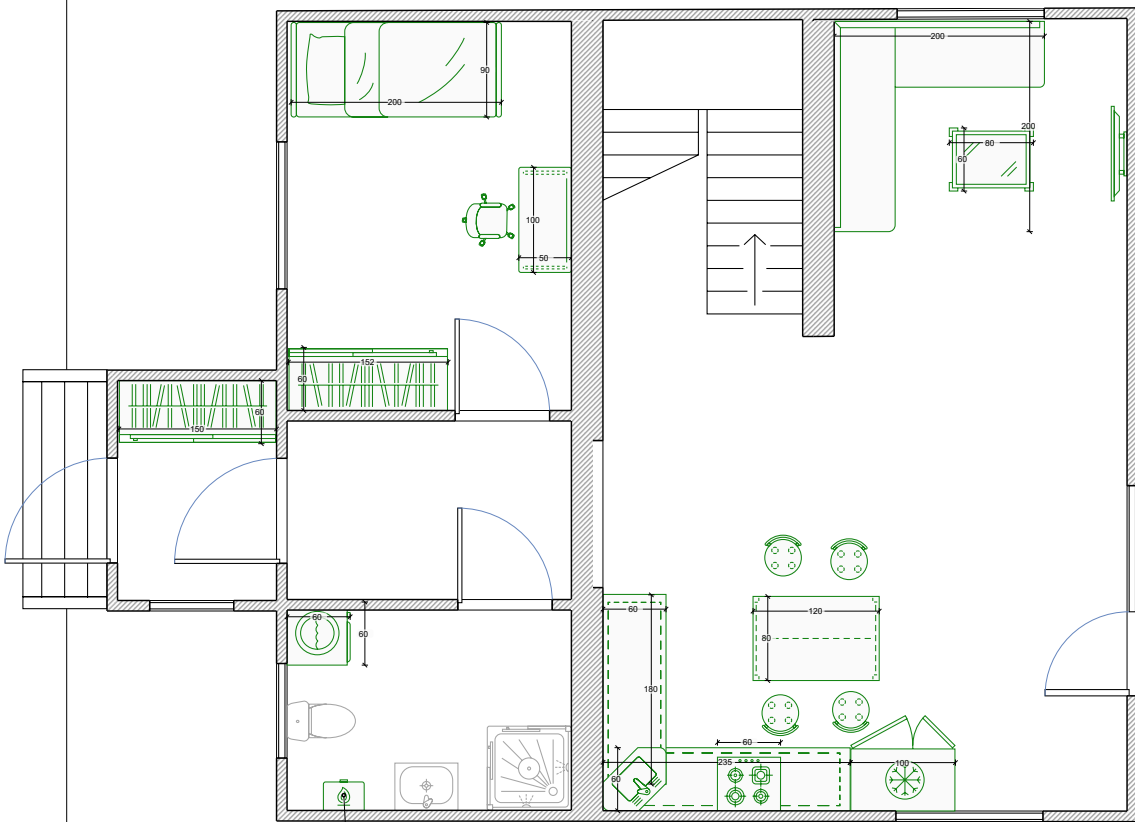

Котел настенный

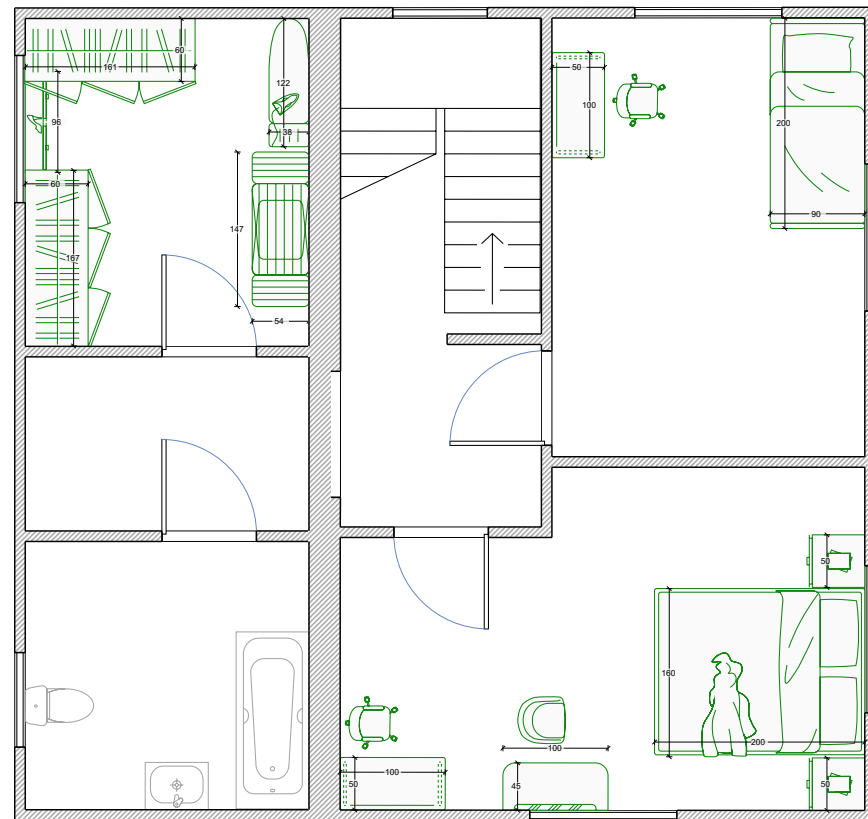

Мебель	Стадия	Лист	Листов
	РП	4	5
RemPlanner			

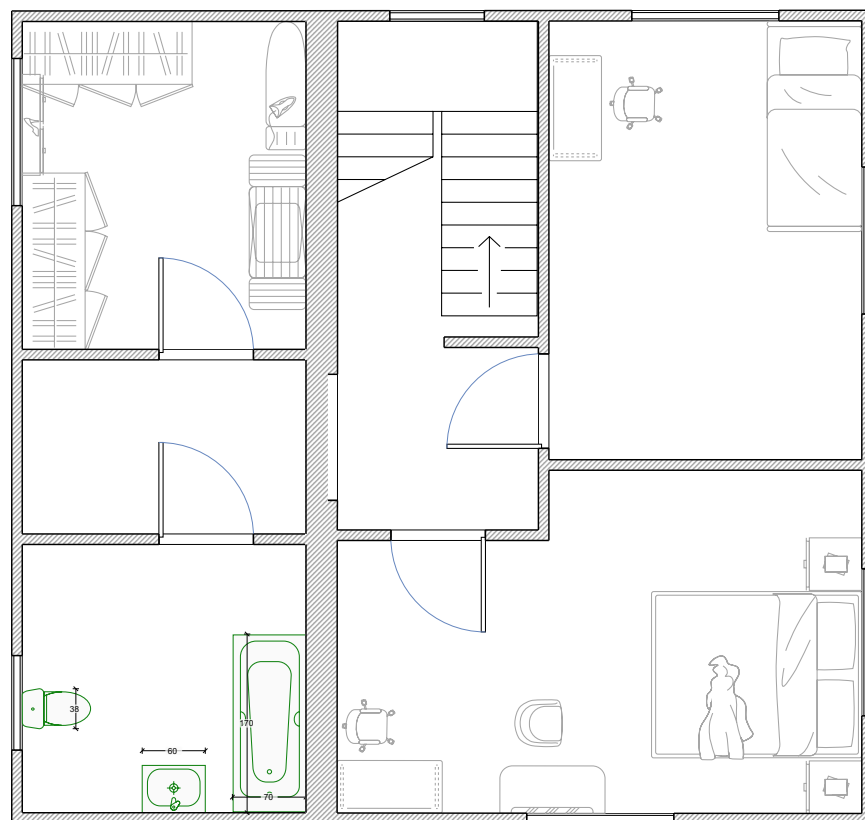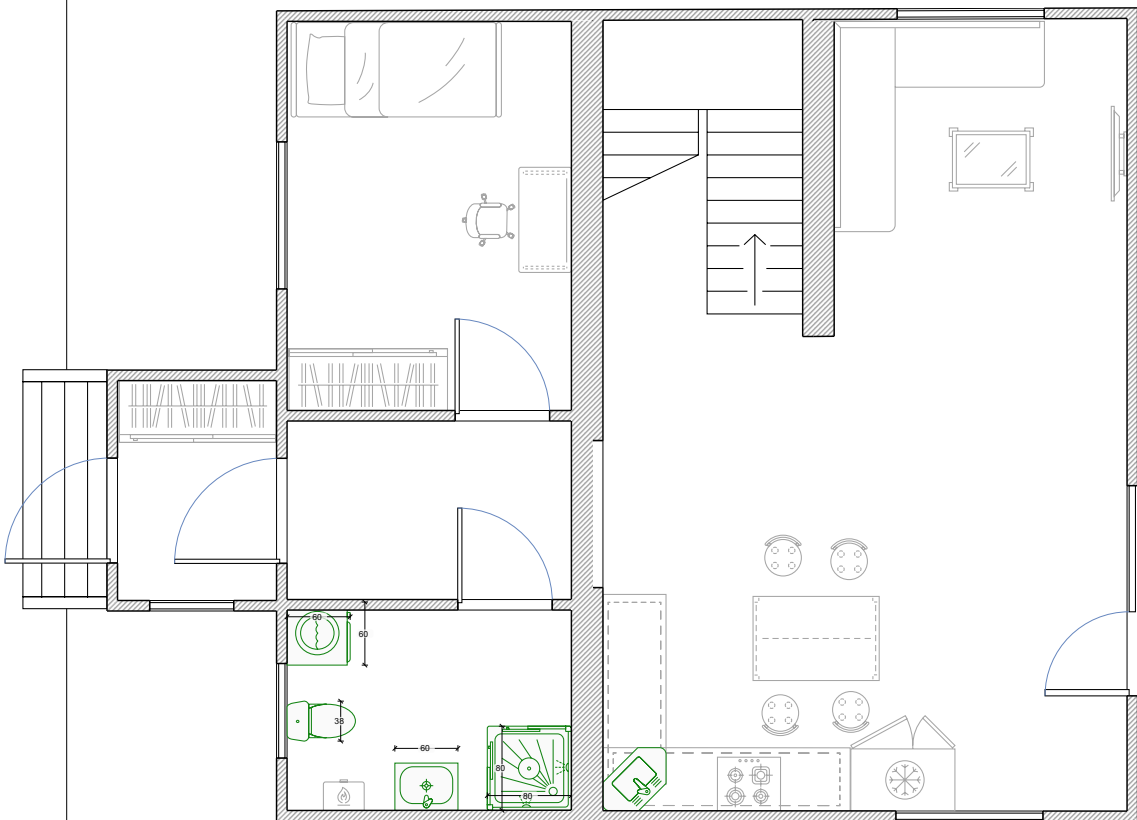

Сантехника	Стадия	Лист	Листов
	РП	5	5
RemPlanner			